


1 PLANTA BAIXA PAV. INFERIOR  
ESC 1/100

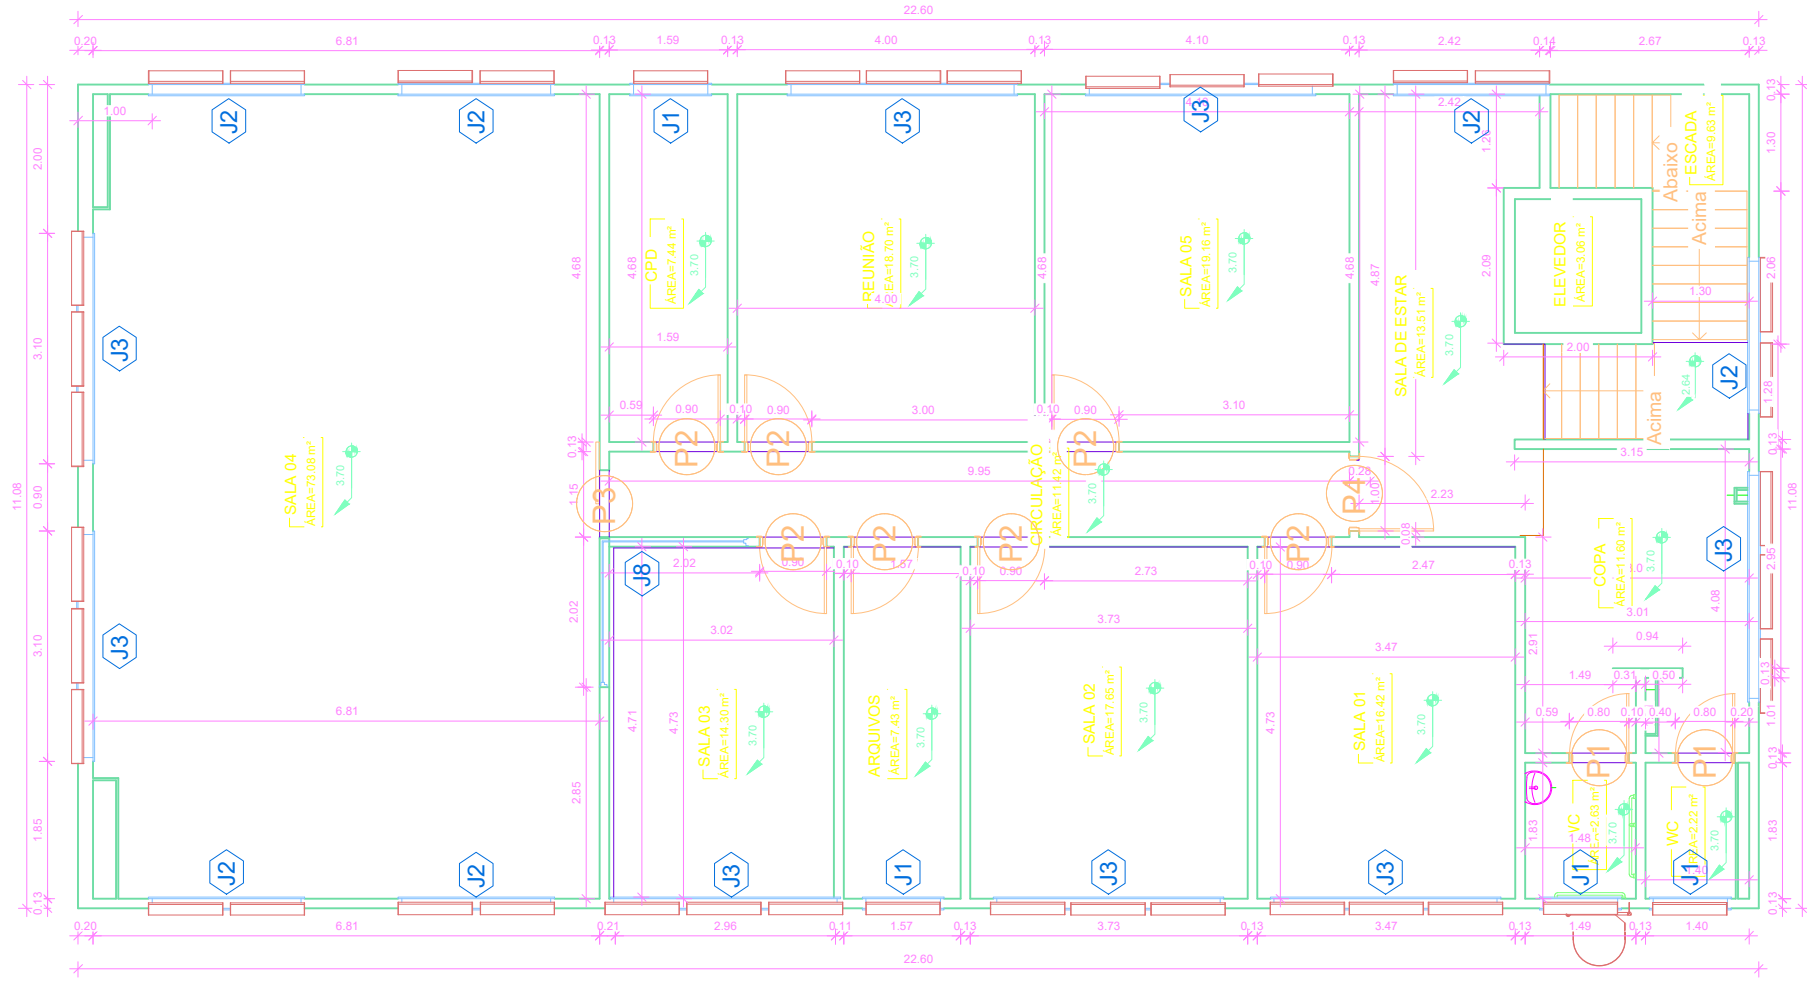

2 PLANTA BAIXA PAV. SUPERIOR  
ESC 1/100

Especificação de Esquadrias						
Código	Nomenclatura	Largura (m)	Altura (m)	Área (m²)	Peitoril (m)	Tipo
PM 01	Porta de Madeira	0,80	2,10	1,68 m²	-	Abrir 1 Folha
PM 02	Porta de Madeira	0,90	2,10	1,89 m²	-	Abrir 1 Folha
PM 03	Porta de Madeira com trilho	0,90	2,10	1,89 m²	-	Correr 1 Folha
PM 04	Porta de Madeira	1,00	2,10	2,10 m²	-	Abrir 1 Folha
PM 05	Porta de Madeira	0,60	2,10	1,26 m²	-	Abrir 1 Folha
PM 06	Porta de Alumínio Pivoltante	1,00	2,10	2,10 m²	-	Abrir 1 Folha
PM 07	Porta de Alumínio Pivoltante	0,90	2,10	1,89 m²	-	Abrir 1 Folha
PM 08	Porta de Ferro	0,88	1,80	1,58 m²	-	Abrir 1 Folha
PM 09	Portão para garagem em aço Galvanizado	3,50	3,00	10,50 m²	-	Correr 1 Folha
PM 10	Portão para pedestre em aço Galvanizado	1,10	3,00	3,30 m²	-	Abrir 1 Folha
PM 11	Portinhola em Aço Galvanizado	0,60	0,60	0,36 m²	-	Abrir 1 Folha
PM 12	Porta de Madeira	1,10	2,10	2,31 m²	-	Abrir 1 Folha
JT 01	Janela com caixilho em alumínio e vidro temperado	0,60	0,60	0,36 m²	2,20	Fixa
JT 02	Janela com caixilho em alumínio e vidro temperado	2,00	0,60	1,20 m²	2,20	Fixa
JT 03	Janela com caixilho em alumínio e vidro temperado	3,00	0,60	1,80 m²	2,20	Fixa
JT 04	Janela com caixilho em alumínio e vidro temperado	0,60	0,60	0,36 m²	variável	Guilhotina
JT 05	Janela com caixilho em alumínio e vidro temperado	1,20	1,00	1,20 m²	1,90	Correr
JT 06	Janela com caixilho em alumínio e vidro temperado	1,00	0,60	0,60 m²	1,90	Fixa

QUADRO RESUMO DE ÁREAS			
RESUMO DA ÁREA CONSTRUÍDA	PAVIMENTOS	ÁREAS(m²)	ÁREA CONSTRUÍDA  TOTAL : 470,72m²
	1º PAVIMENTO	251,92	
	2º PAVIMENTO	218,80	
RESUMO DA ÁREA PERMEÁVEL	GRAMA	93,40	ÁREA PERMEÁVEL  TOTAL : 314,48m²
	PISO INTERTRAVADO	221,08	
	NÚMERO DE PISOS : 6 (1º PAV. , 2º PAV. )		

OBS:  
- OS PROJETOS ARQUITETÔNICOS FORAM REALIZADOS DE ACORDO COM O JÁ EXISTENTE  
- TODOS OS VÃOS JÁ EXISTENTE NOS WCs DEVERÃO RESPEITAR O PROJETO ATUAL, ALTERANDO SUA MEDIDA, POR QUESTÕES DE COMPATIBILIZAÇÃO

 PASQUALOTTO ENGENHARIA Fone: (051) 9103-1122 E-mail: pasqualottoengenharia@gmail.com	<b>BN PASQUALOTTO ENGENHARIA</b>			
ASSINATURAS				
CONTRATANTE	RESPONSÁVEL TÉCNICO			
RESPONSÁVEL PROJETO				
EMILY CAMARGO CREMATTI (ST1)	RESPONSÁVEL TÉCNICO SUBCONTRATADO			
NATUREZA DO EMPREENDIMENTO SUPERINTENDÊNCIA REGIONAL DE POLÍCIA FEDERAL EM MATO GROSSO SEDE DO GRUPO ESPECIAL DE INVESTIGAÇÕES SENSÍVEIS - GISE/MT				
LOCALIZAÇÃO CUIABÁ/MT				
2022	PROJETO EXECUTIVO	ESPECIFICAÇÃO ARQUITETÔNICO		
ARQUITETÔNICO		ARQ-02		
DATA AGOSTO-2022	ESCALA INDICADA	DESENHO EMILY	ARQUIVO 2022-POLICIA FEDERAL-MT-ARQ-02	