





1 COBERTURA (MANUTENÇÃO)  
ESC 1/125

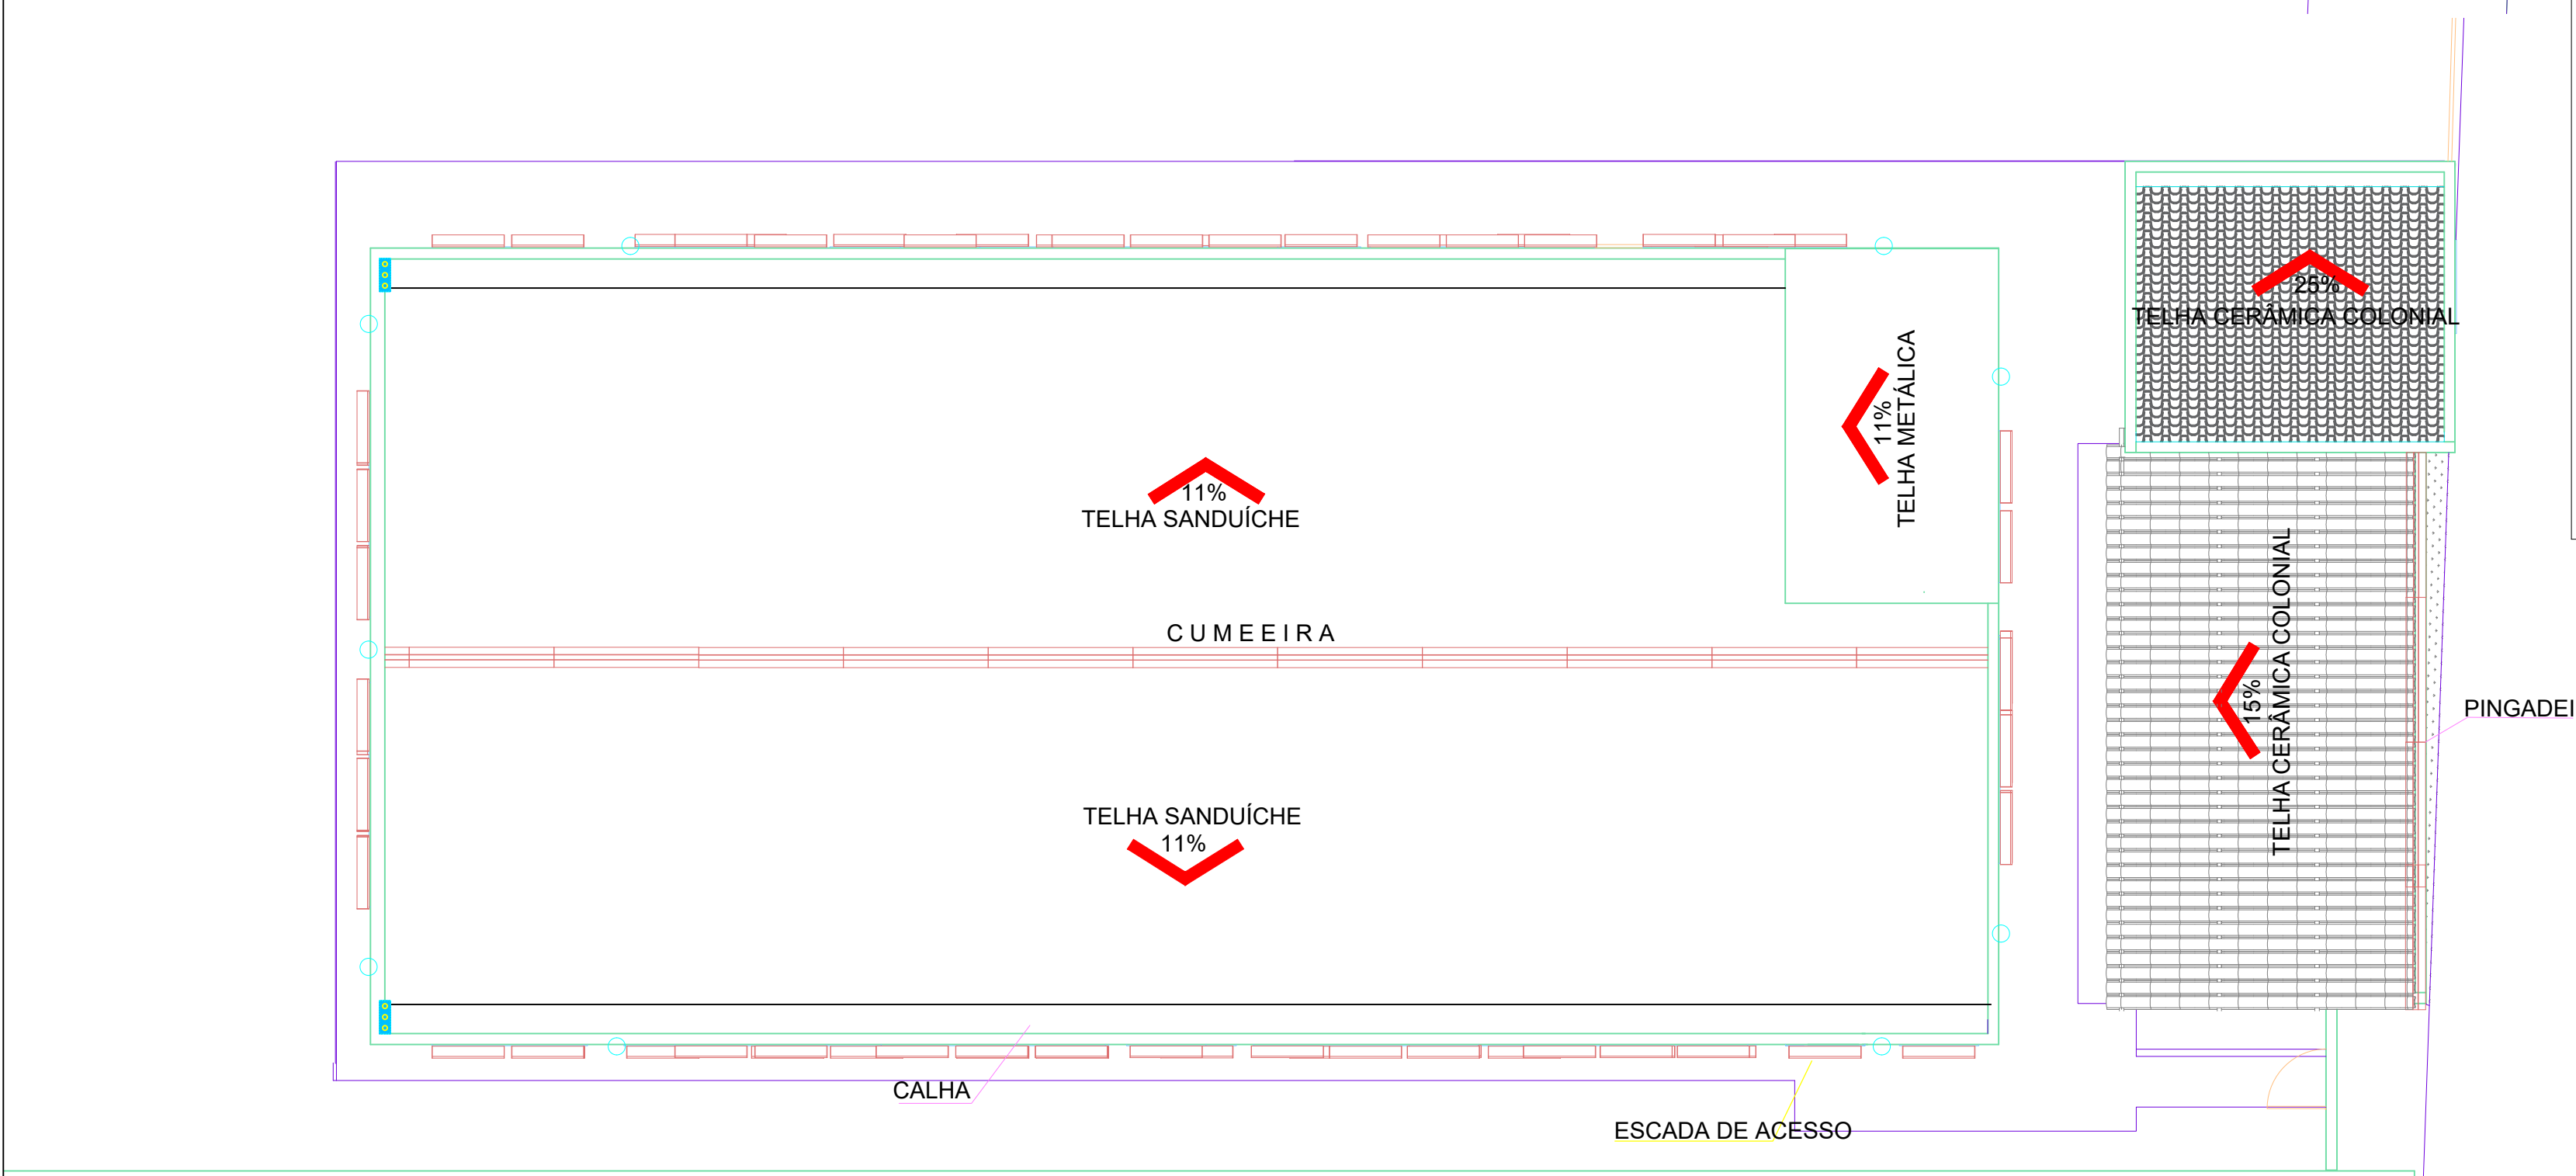

2 COBERTURA  
ESC 1/125

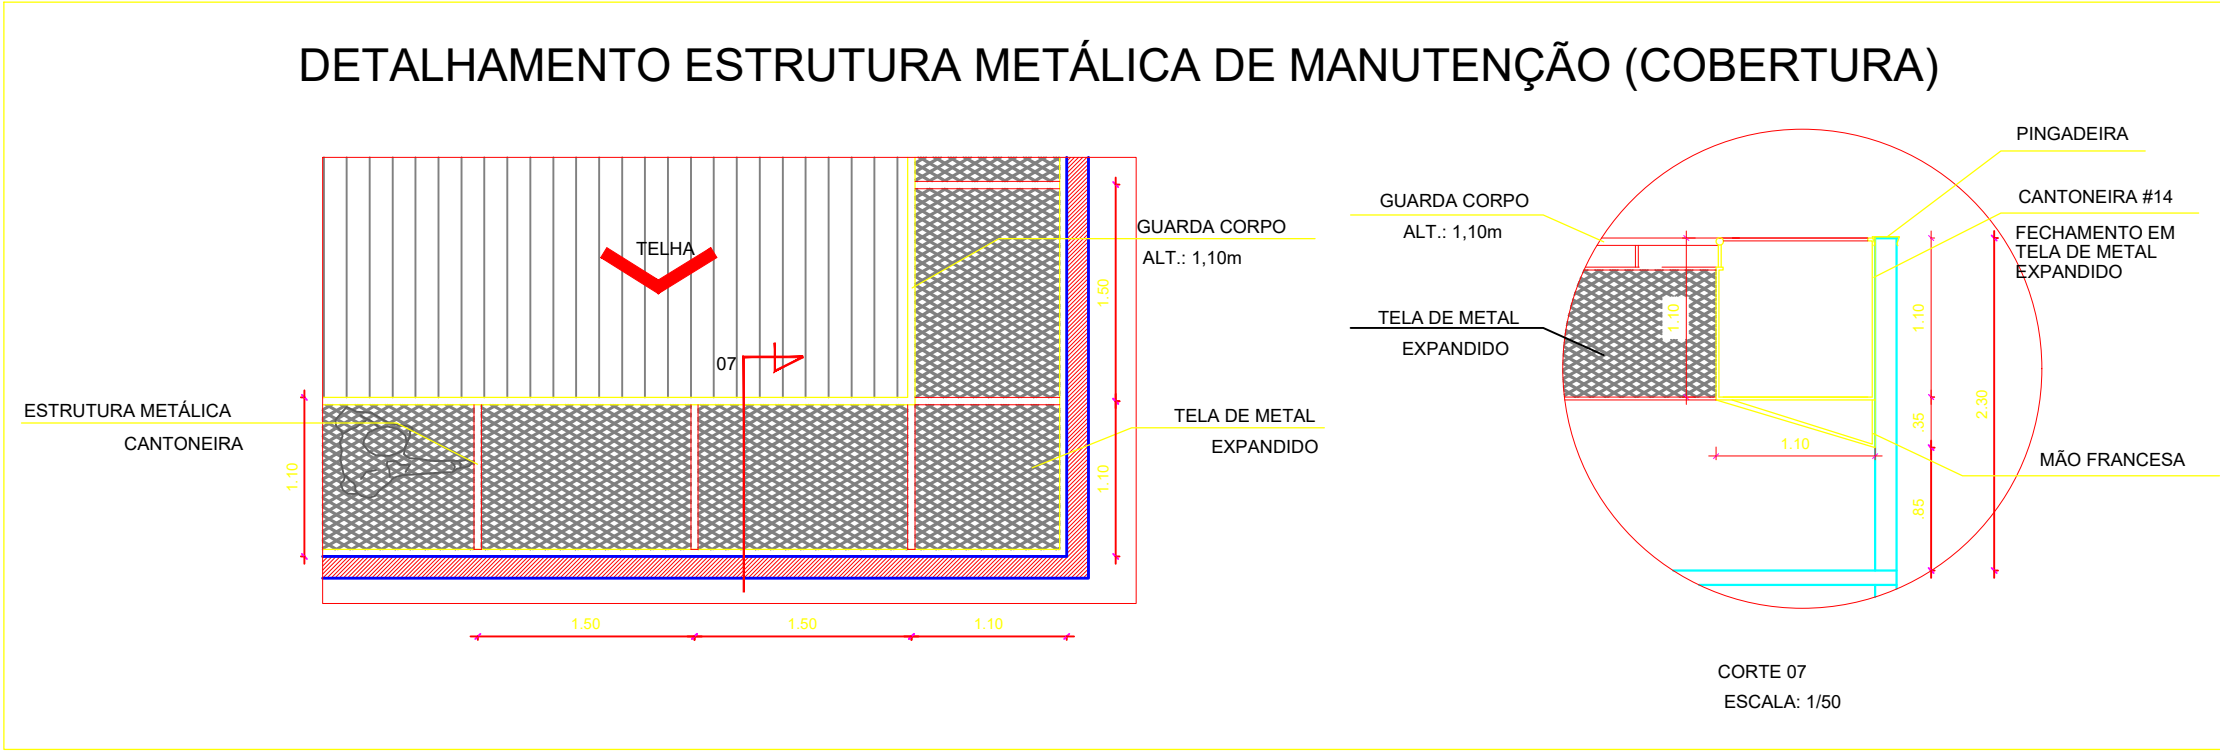

3 DETALHAMENTO COBERTURA 01  
ESC 1/50

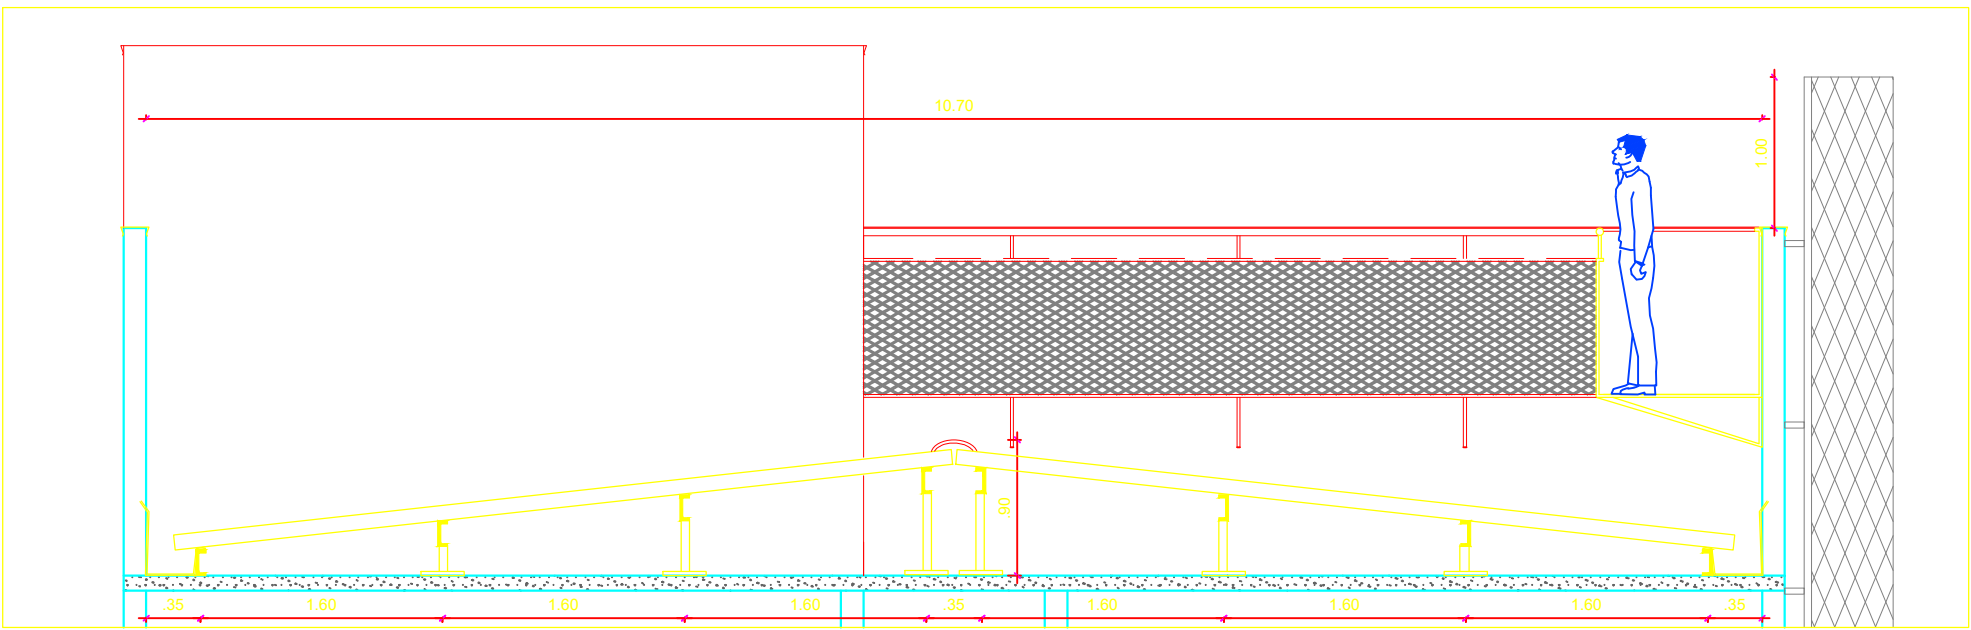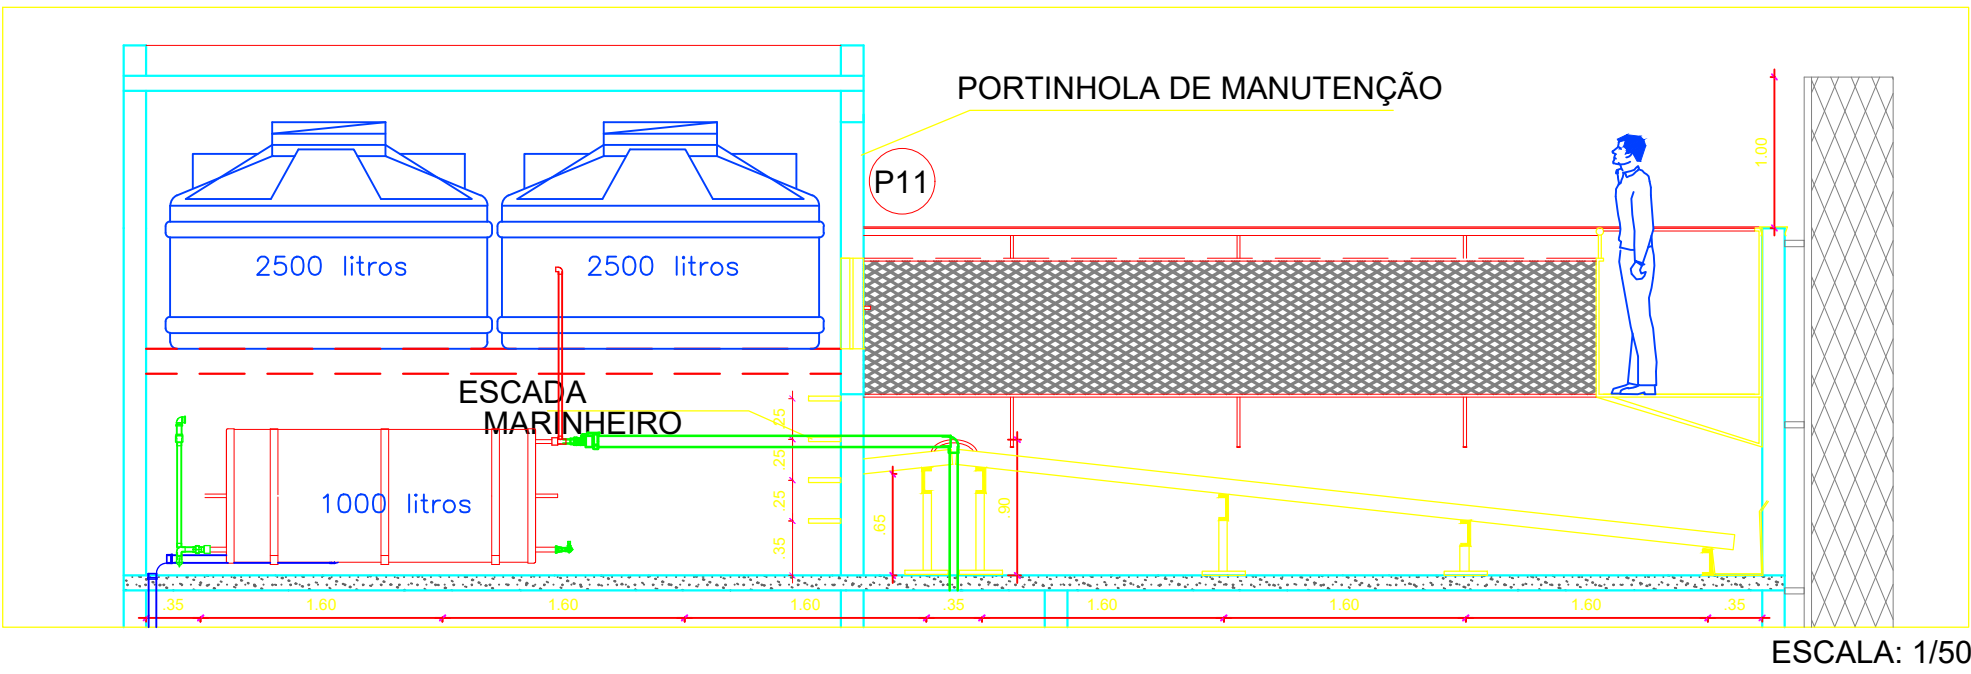

2 DETALHAMENTO COBERTURA 02  
ESC 1/50

OBS:  
- OS PROJETOS ARQUITETÔNICOS FORAM REALIZADOS DE ACORDO COM O JÁ EXISTENTE  
- TODOS OS VÃOS JÁ EXISTENTE NOS WCS DEVERÃO RESPEITAR O PROJETO ATUAL, ALTERANDO SUA MEDIDA, POR QUESTÕES DE COMPATIBILIZAÇÃO

 <b>PASQUALOTTO ENGENHARIA</b> Fone: (051) 9102-1122 E-mail: pasqualottoengenharia@gmail.com		<b>BN PASQUALOTTO ENGENHARIA</b>	
ASSINATURAS		CONTRATANTE	
RESPONSÁVEL PROJETO		RESPONSÁVEL TÉCNICO	
EMILY CAMARGO CREAMF 51121		RESPONSÁVEL TÉCNICO SUBCONTRATADO	
NATUREZA DO EMPREENDIMENTO SUPERINTENDÊNCIA REGIONAL DE POLÍCIA FEDERAL EM MATO GROSSO SEDE DO GRUPO ESPECIAL DE INVESTIGAÇÕES SENSÍVEIS - GISE/MT			
LOCALIZAÇÃO CUIABÁ/MT			
2022		PROJETO PROJETO EXECUTIVO	ESPECIFICAÇÃO ARQUITETÔNICO
ARQUITETÔNICO		ARQ-04	
DATA AGOSTO-2022	ESCALA INDICADA	DESENHO EMILY	FOLHANO FOLHAS 04/06
ARQUIVO 2022-POLICIA FEDERAL-MT-ARQ-04			