


1 Elevação 4 - a
1 : 75

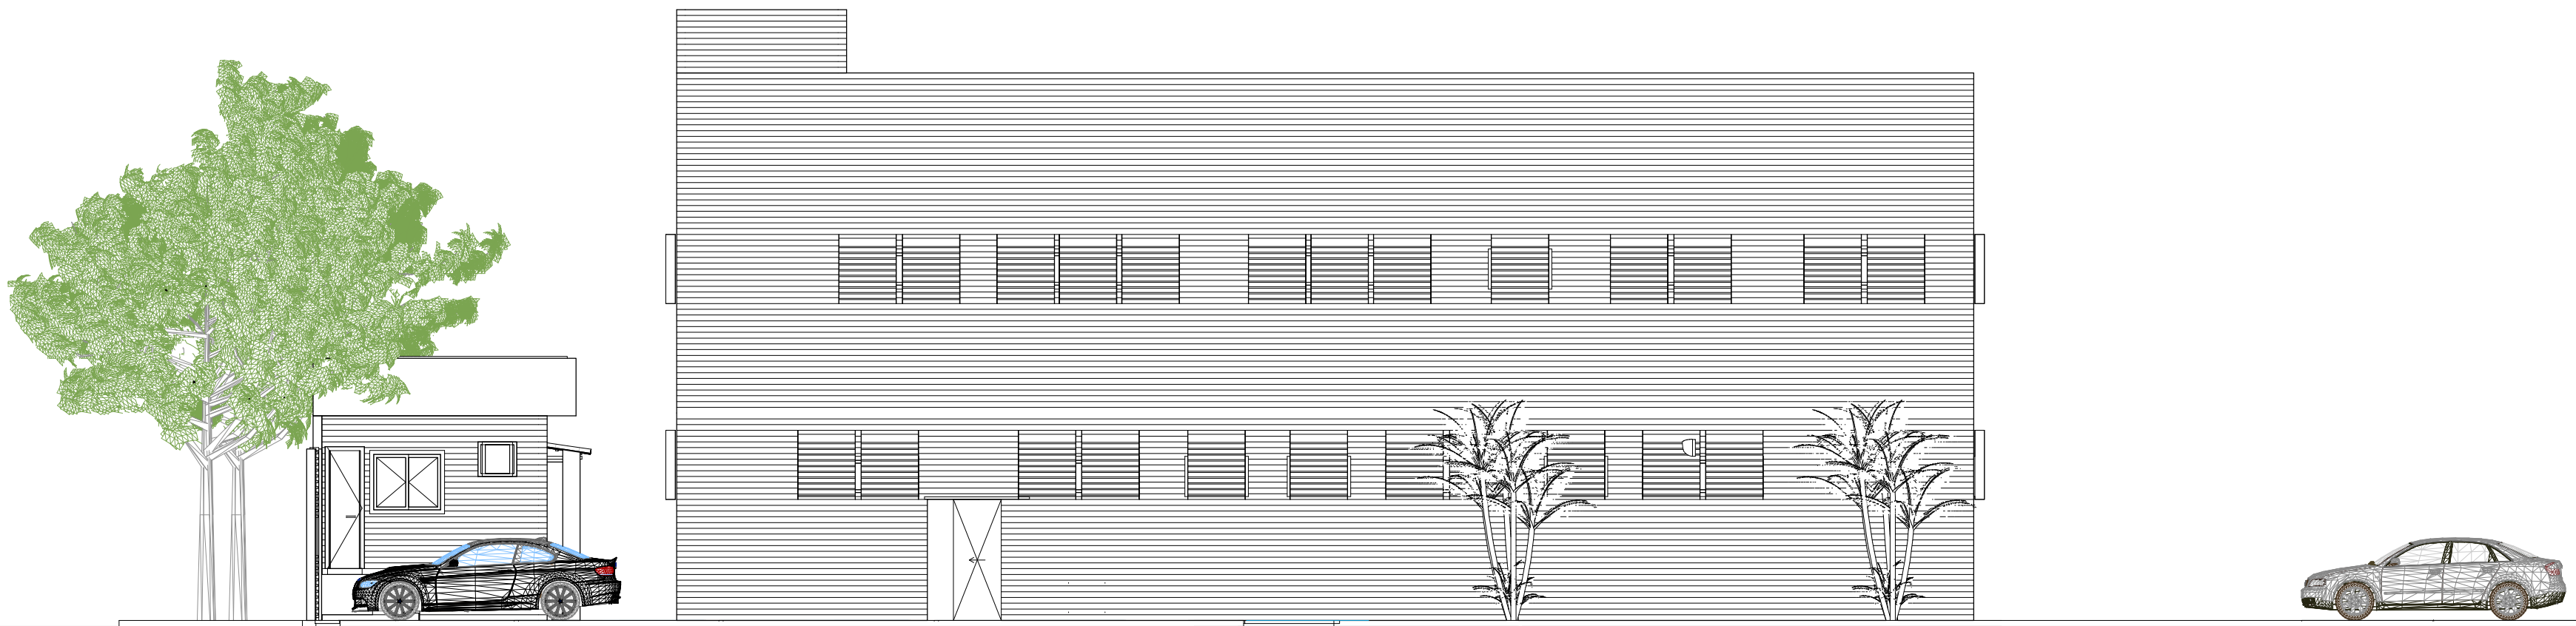

2 Elevação 5 - a
1 : 75

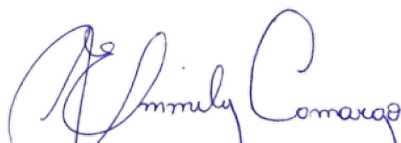
TABELA DE AMBIENTES		
Nome	Contador	Área
AREA DE LAZER	1	20.27 m²
ARQUIVOS	1	6.90 m²
CIRCULAÇÃO	2	19.48 m²
CIRCULAÇÃO	1	12.34 m²
COPA	1	11.64 m²
COPA +ESTAR	1	0.00 m²
COZINHA	1	14.36 m²
CPD	1	7.07 m²
DORMITÓRIO 01	1	14.90 m²
DORMITÓRIO 02	1	14.90 m²
DORMITÓRIO 03	1	14.81 m²
DORMITÓRIO 04	1	26.11 m²
DORMITÓRIO 05	1	14.81 m²
DORMITÓRIO 06	1	14.88 m²
ELEVADOR	1	2.96 m²
ELEVADOR	1	2.96 m²
ESCADA	1	9.29 m²
ESCADA	1	9.51 m²
GUARITA	1	3.52 m²
HALL	2	3.80 m²
HALL DE ENTRADA	1	10.88 m²
LAVANDERIA	1	6.27 m²
REFEITÓRIO	1	12.37 m²
REUNIÃO	1	20.24 m²
SALA 01	1	15.87 m²
SALA 02	1	17.02 m²
SALA 03	1	13.83 m²
SALA 04	1	72.22 m²
SALA 05	1	18.63 m²
SALA DE ESTAR	1	0.00 m²
SALA DE ESTAR	1	11.15 m²
WC	9	36.41 m²
WC	2	4.84 m²
	44	464.22 m²

TABELA MATERIAL PAREDE	
Material: Nome	Material: Área
ARGAMASSA	232.01 m²
PAREDE CONCRETO EXTERNO HORIZONTAL	705.38 m²
PAREDE CONCRETO QUEIMADO	705.38 m²
ST_Massa Corrida	735.13 m²
ST_Tijolo	3348.50 m²
TINTA ESMALTE SINTÉTICO BRANCO	1422.71 m²
ARCAT - Masonry - Manufactured Stone	2089.60 m²
ARCAT - Textiles - Marquesa Lana - Blue	2089.60 m²
Cama_Madeira	367.59 m²
	66.97 m²
	66.97 m²
	3.68 m²
	8971.55 m²

TABELA FORRO				
Nível	Tipo	Contador	Área	Perímetro
Nível 1	Gesso 5 cm	23	250.38 m²	341.02
Piso superior	Gesso 5 cm	12	221.24 m²	225.59
		35	471.62 m²	566.62

PROJETO ARQUITETÔNICO	
 PASQUALOTTO ENGENHARIA PROJETO ARQUITETÔNICO E DE INTERIORES E DE PLANEJAMENTO ORÇAMENTAL	AVENIDA GETÚLIO VARGAS - Nº. 1.425 BAIRRO POPULAR - CUIABÁ - MT.
PROPRIETÁRIO: SUPERINTENDENCIA REGIONAL DO DEP. POLÍCIA FEDERAL - MT	
PROJETISTA: EMMILY CAMARGO	
EXECUÇÃO:	
DATA: 06/03/2022	
ESCALA: INDICADA	
PRANCHA:	

2/2


Emily Vitória Silva Camargo
Engenheira Civil
CREA/MT 511/21