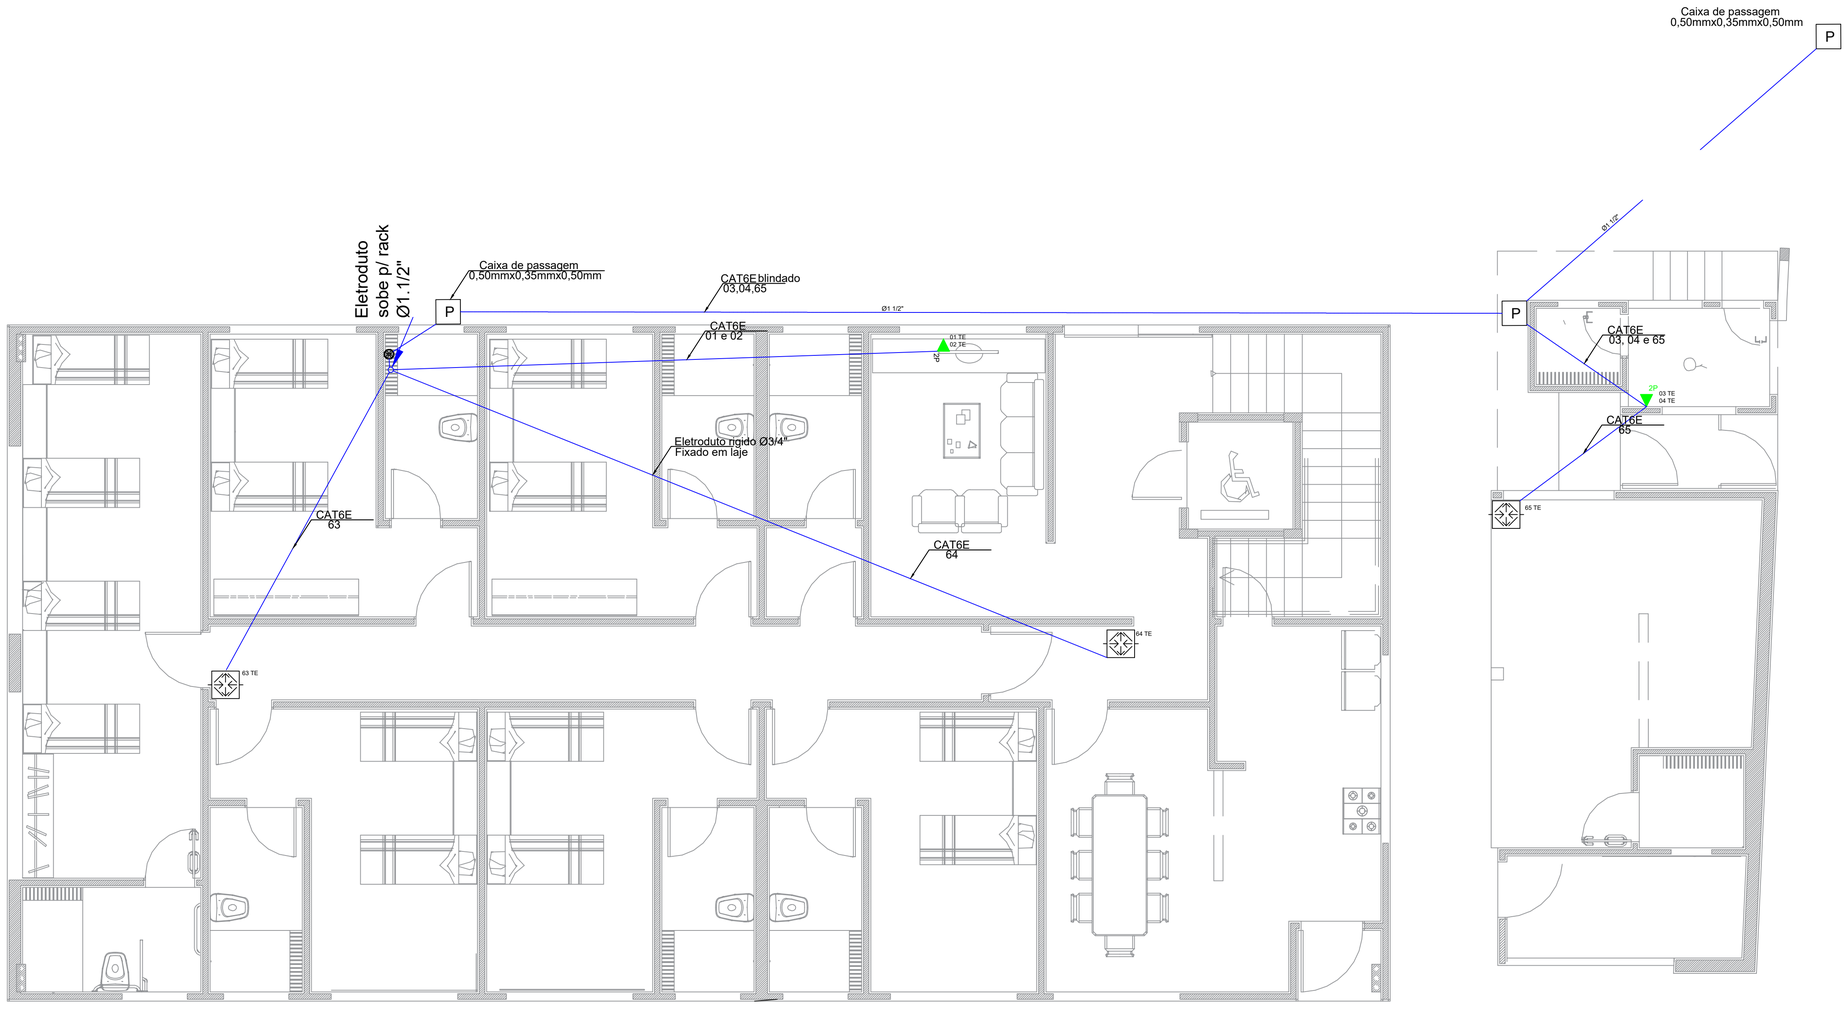

Planta Baixa Terreo

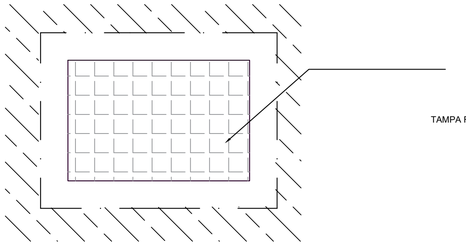

TAMPA FERRO FUNDIDO

CAIXA DE PASSAGEM

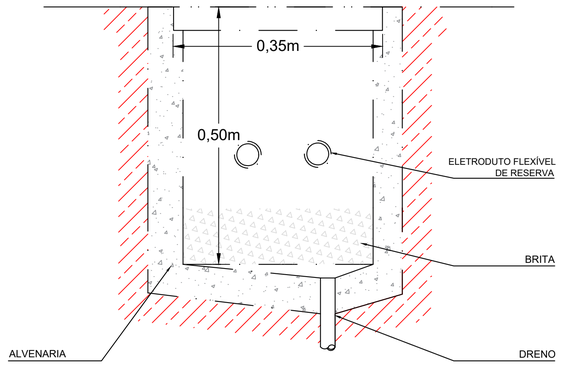

Legenda Detalhada

	Eletrocalha galvanizada aérea perfurada 100x50mm	
	Eletroduto de PVC embutido no piso	
	Eletroduto Ø3/4" rígido fixado em laje	
P	Caixa subterrânea p/ cabos	
	Caixa subterrânea R3 (C=50, L=35, A=50)cm	
FD xx	Distribuidor de Piso - Rack padrão 19" x 36U, com porta acrílico	
	Acessórios Cabeamento - Rack	
	GabineTE - padrão 19"	
	Base soleira	1 pç
	Perfil de montagem	1 pç
	Placa acionamento ventiladores	1 pç
	Tampa inferior bipartida	1 pç
	Unidade de ventilação	1 pç
	Rack	
	GabineTE - 19" - porta acrílico cristal 36U x 670mm	1 pç

RJ45 xx	Tomada RJ45 - 0,30m do piso, onde "xx" representa o nº conectores	
	Acessórios Cabeamento - Metálico	
	Conector RJ45 (CM8v)	xx pç
	Acessórios p/ eletrodutos	
	Caixa PVC 4x2"	1 pç
	Dispositivo de Cabeamento - embutir	
	Placa 2x4" xx módulos - RJ45	1 pç
RJ45(xx)	Tomada RJ45 - no piso, onde "xx" representa o numero de conectores	
	Acessórios Cabeamento - Metálico	
	Conector RJ45 (CM8v)	xx pç
	Acessórios p/ eletrodutos	
	Caixa PVC 4x2"	1 pç
	Dispositivo de Cabeamento - embutir	
	Placa 2x4" xx módulos - RJ45	1 pç
Roteador	Roteador de sinal - instalado no teto	
	Acessórios Cabeamento - Metálico	
	Conector RJ45 (CM8v)	xx pç
	Acessórios p/ eletrodutos	
	Caixa PVC 4x2"	1 pç
	Roteador de sinal wi-fi	1 pç

Observações:

1 - Eletrodutos embutidos em parede deverão ser em pvc flexível, eletrodutos aparentes deverão ser em aço carbono galvanizado.
2 - Eletroduto embutidos no forro deverão ser de pvc rigido Ø3/4"
3 - Os eletrodutos deverão ser fixados em laje com presilhas
4 - Utilizar no máximo duas curvas, não reversas, em lances de tubulação, entre caixas.
5 - Utilizar curvas de raio longo, padrão comercial e nunca joelhos.
6 - Eletrodutos não especificados no projeto, são de Ø3/4".
7 - Na sala de telecomunicaçoes deverá ser instalada uma barra de aterramento -TMGB - onde todos os armários de telecomunicação deverão ser conectados.
8 - Todas as eletrocalhas deverão ser interligadas ao barramento de aterramento de telecomunicação por meio de cabos de cobre isolado #10,0mm², lançados e conectados a própria eletrocalha.
9 - Eletrocalhas não especificados no projeto, são de #100x50mm.
10 - Em todas as conexões entre eletrocalha e eletroduto deverão ser instaladas placas p/ saída de eletroduto na eletrocalha.

Legenda das indicações

FD xx	Distribuidor de Piso
BD4	Bandeja 19" - fixaçao 4 pontos
P	Caixa subterrânea p/ cabos
QCF	Guia para cabos - fechado
PP	Patch Panel 24P - Cat 6
SW	Switch
RJ45	Tomada RJ45 c/ placa plana 2x4"

Identificação de Pontos:

XX - TE
- XX: Indicativo de Ponto
- TE: Número Sequencial do Ponto

PASQUALOTTO ENGENHARIA
Fone: (65) 98143-1328
E-mail: pasqualottoengenharia@gmail.com

BN PASQUALOTTO ENGENHARIA

ASSINATURAS

CONTRATANTE

RESPONSÁVEL TÉCNICO

RESPONSÁVEL PROJETO

BRUNA NEGRISOLI PASQUALOTTO
ENG ELETRICISTA E SEG TRABALHO
CREA/MT 037/D58

RESPONSÁVEL TÉCNICO
SUBCONTRATADO

NATUREZA DO EMPREENDIMENTO
SUPERINTENDÊNCIA REGIONAL DE POLICIA FEDERAL EM MATO GROSSO
SEDE DO GRUPO ESPECIAL DE INVESTIGAÇÕES SENSIVEIS - GISE/MT

LOCALIZAÇÃO
CUIABÁ/MT

2022	PROJETO: PROJETO EXECUTIVO	ESPECIFICAÇÃO: CAB. ESTRUTURADO

CONTEÚDO DA FOLHA
CABEAMENTO ESTRUTURADO

CAB-02

DATA	ESCALA	DESENHO	FOLHA/Nº FOLHAS	ARQUIVO
MARÇO-2022	INDICADA	BRUNA	02/02	2022-POLICIA FEDERAL/MT-CAB - 02