



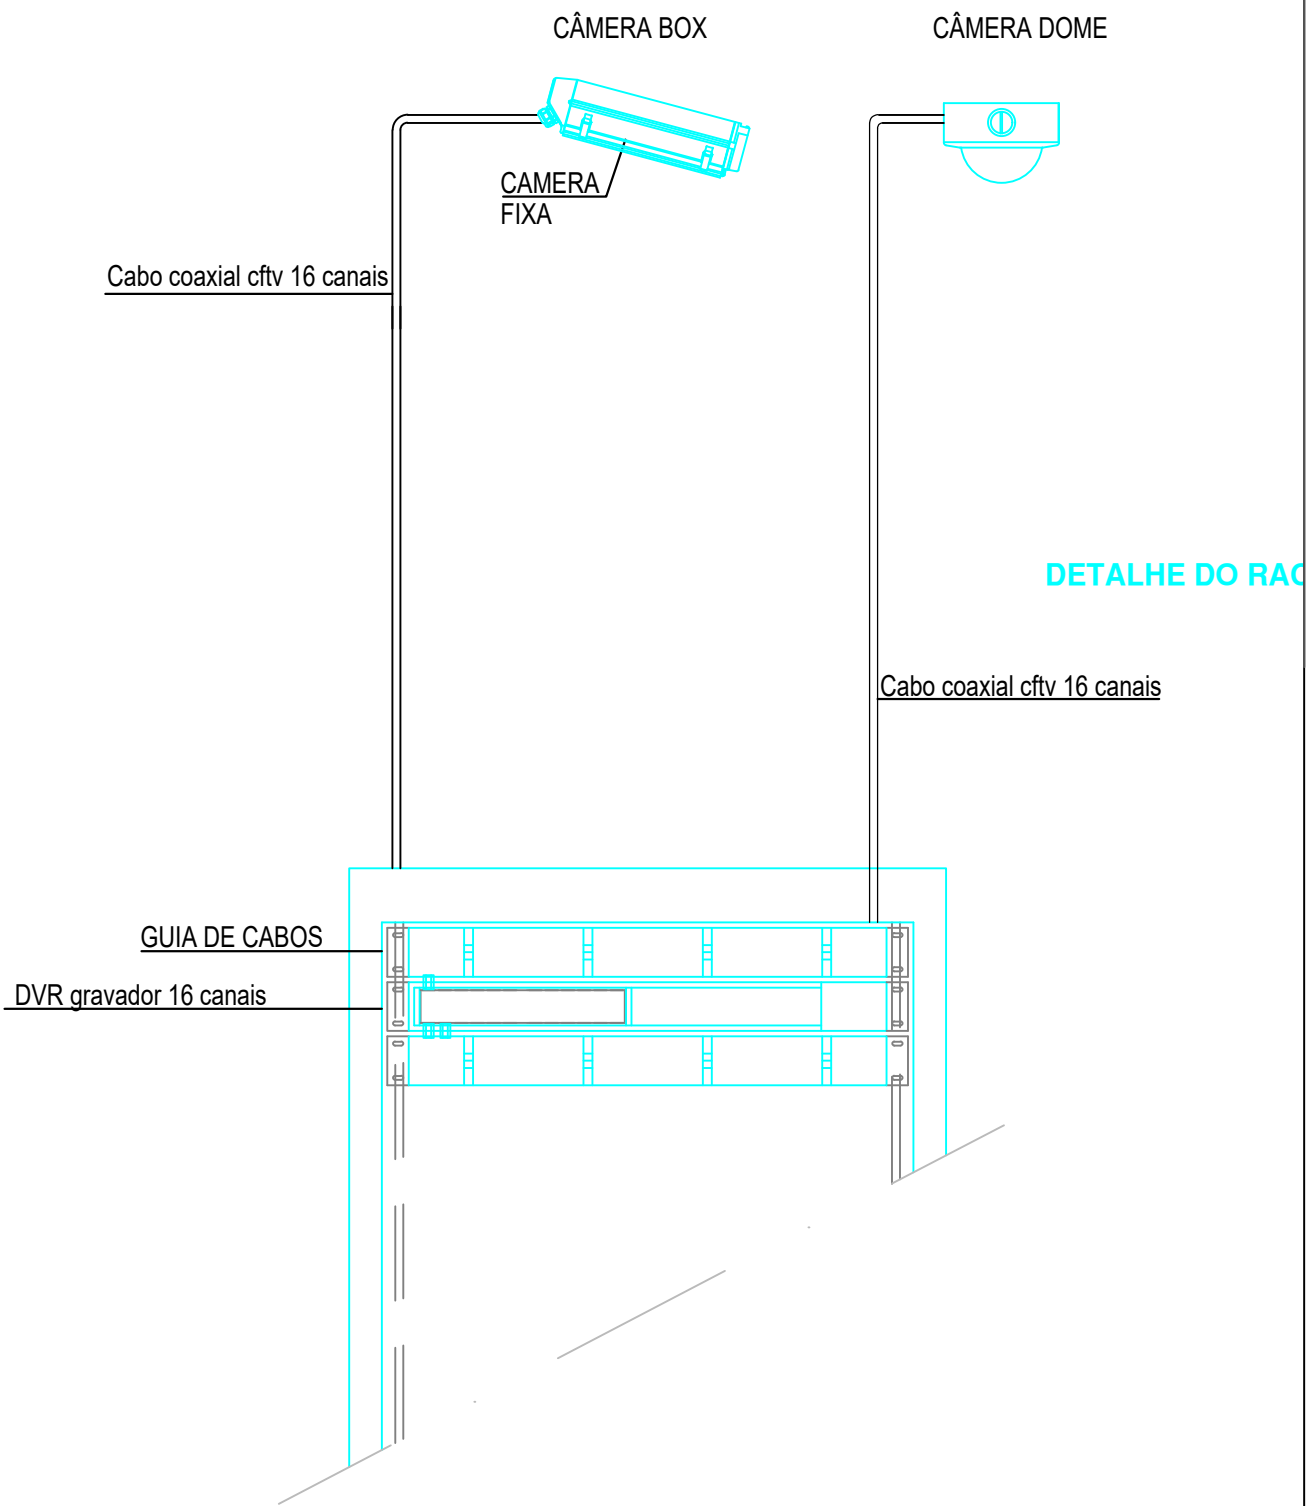

LEGENDA	
Símbolo	Descrição
	CÂMERA FIXA IP, EM PAREDE (h=3,50m), OU TETO
	CÂMERA IP MÓVEL (PTZ) COM ZOOM DE 12x, A 2,5m DO PISO OU NO TETO
NOTAS:	
1 - O DVR será instalado dentro do Rack de cabeamento estruturado. 2 - O cabeamento deverá ser lançado na mesma eletrocalha especificada no projeto de cabeamento estruturado.	



Planta Baixa Terreo

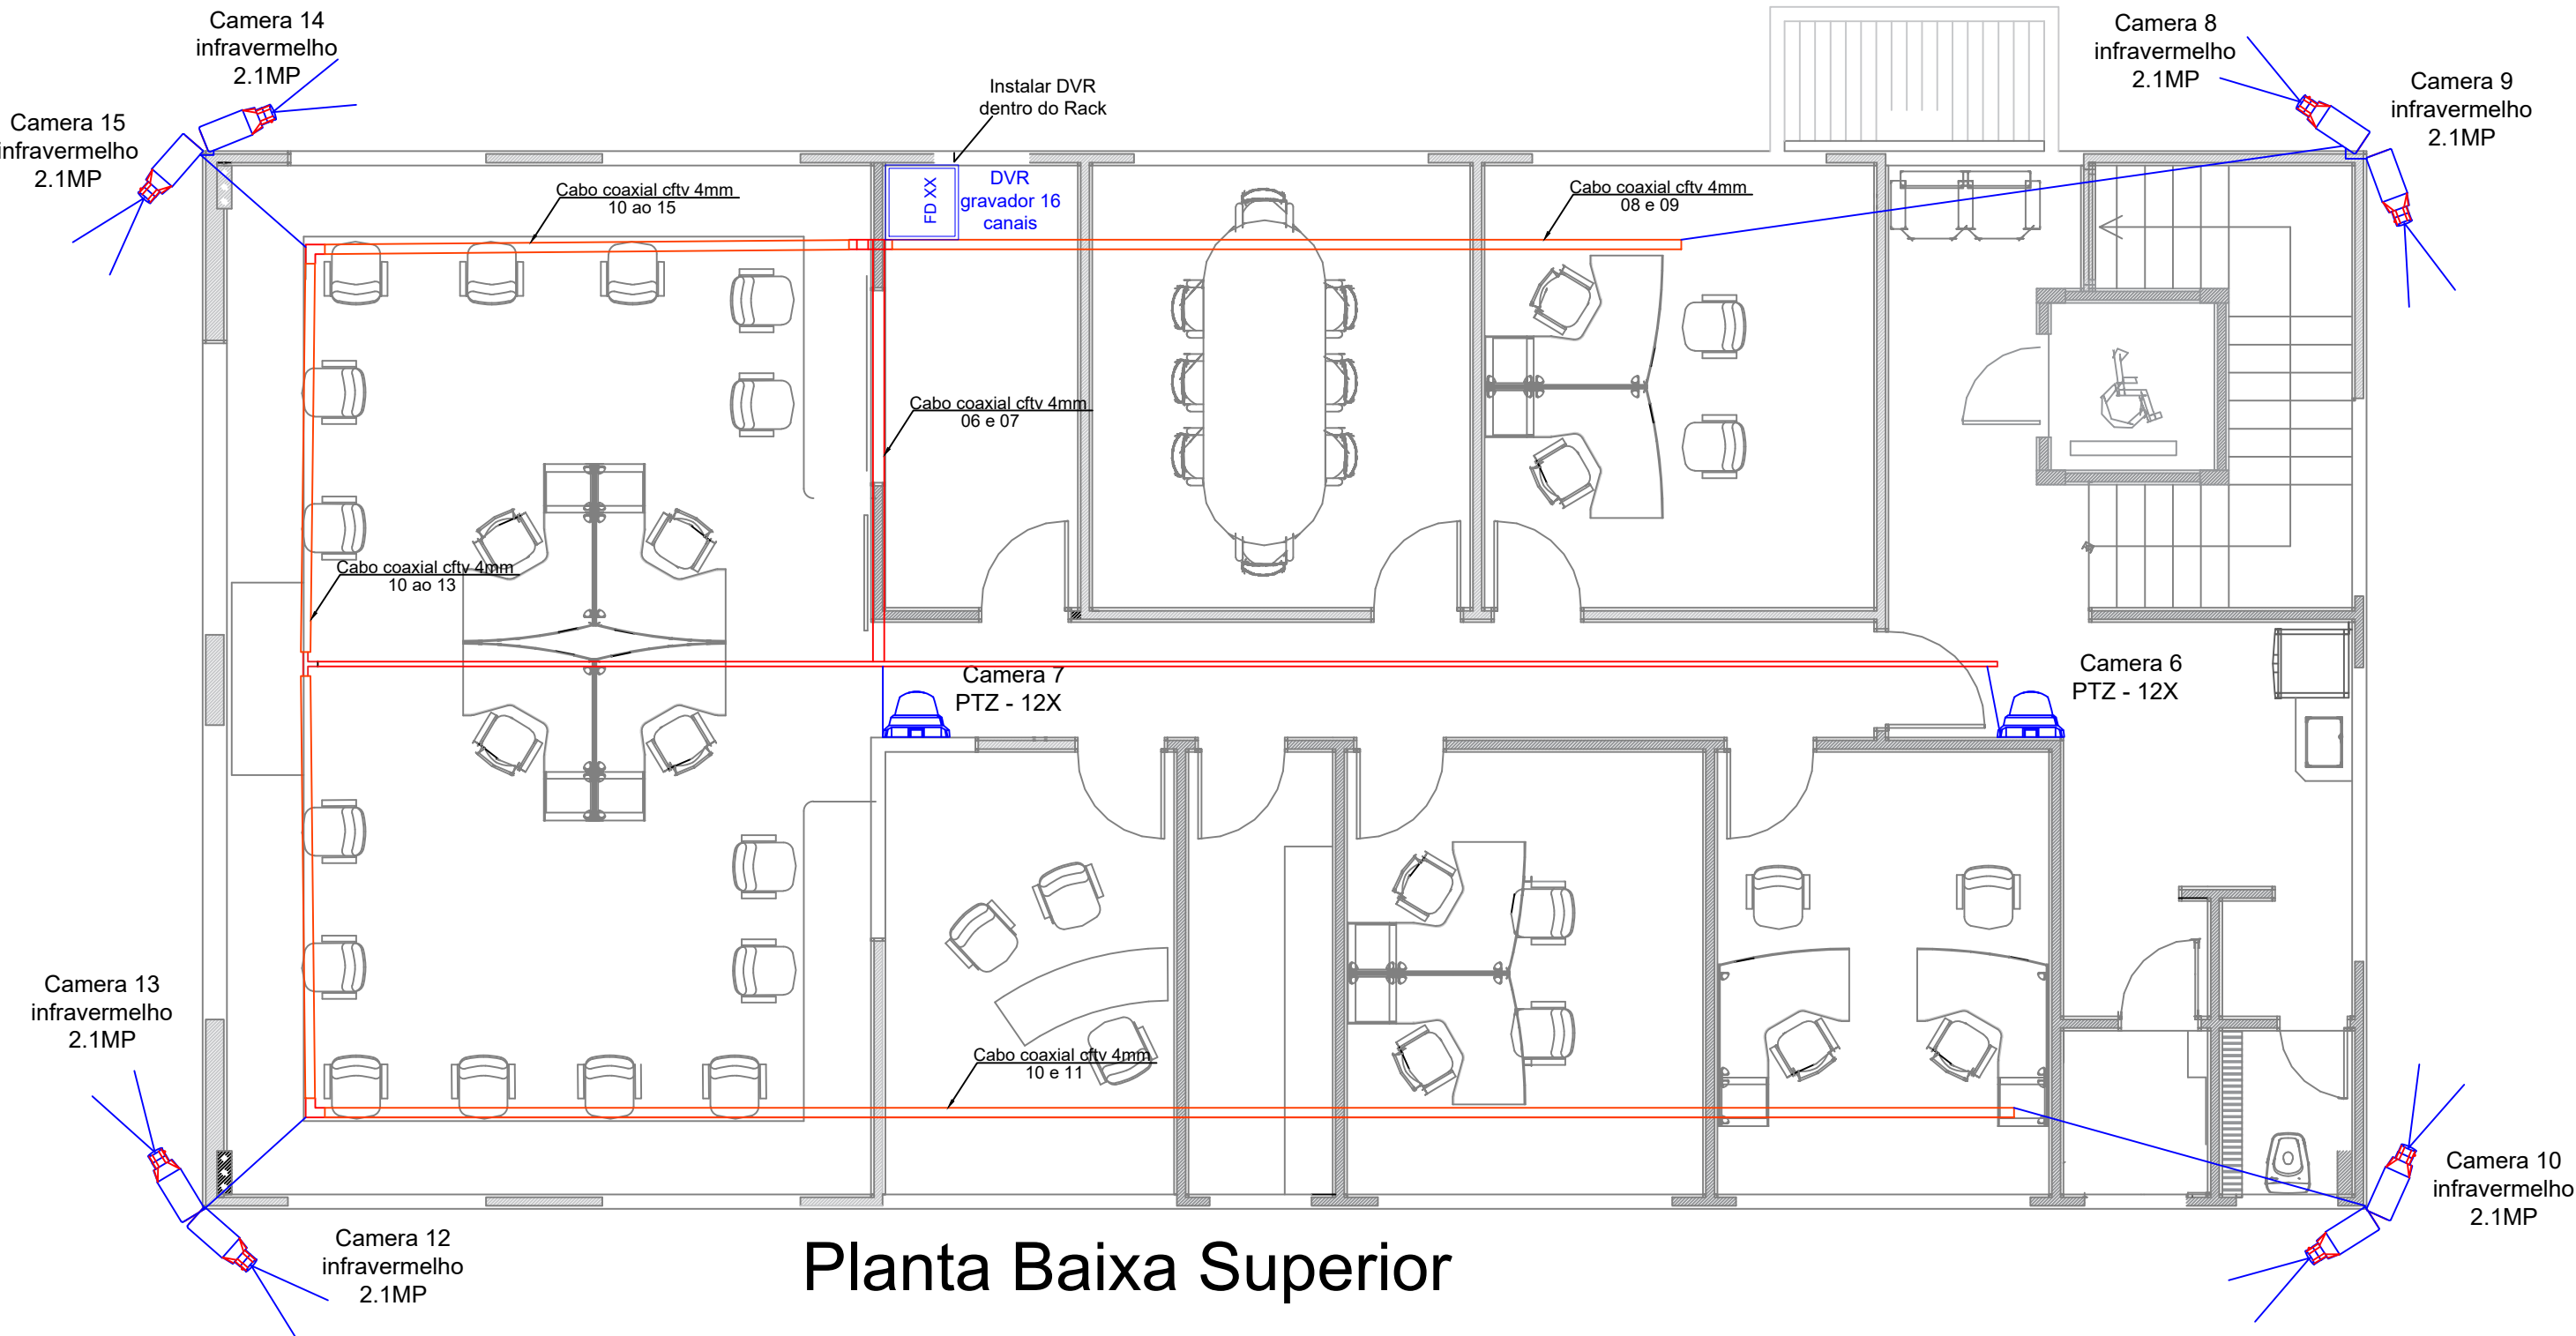

Planta Baixa Superior

 PASQUALOTTO ENGENHARIA Fone: (61) 341-1118 E-mail: pasqualottoengenharia@gmail.com		BN PASQUALOTTO ENGENHARIA			
ASSINATURAS		CONTRATANTE			
RESPONSÁVEL PROJETO		RESPONSÁVEL TÉCNICO			
BRUNA NEGRISOLU PASQUALOTTO, END. ELETRICISTAS 662 TRABALHO CREAMT 037265		RESPONSÁVEL TÉCNICO SUBCONTRATADO			
NATUREZA DO EMPREENDIMENTO SUPERINTENDÊNCIA REGIONAL DE POLÍCIA FEDERAL EM MATO GROSSO SEDE DO GRUPO ESPECIAL DE INVESTIGAÇÕES SENSÍVEIS - GISE/MT					
LOCALIZAÇÃO CUIABÁ/MT					
2022	PROJETO EXECUTIVO	ESPECIFICAÇÃO CFTV			
CONTÉUDO DA FOLHA CFTV		CFTV-01			
DATA MARÇO-2022	ESCALA INDICADA	DESENHO BRUNA	FOLHAS FOLHAS 01/01		
ARQUIVO 2022-POLÍCIA FEDERAL/MT-CFTV-01					