


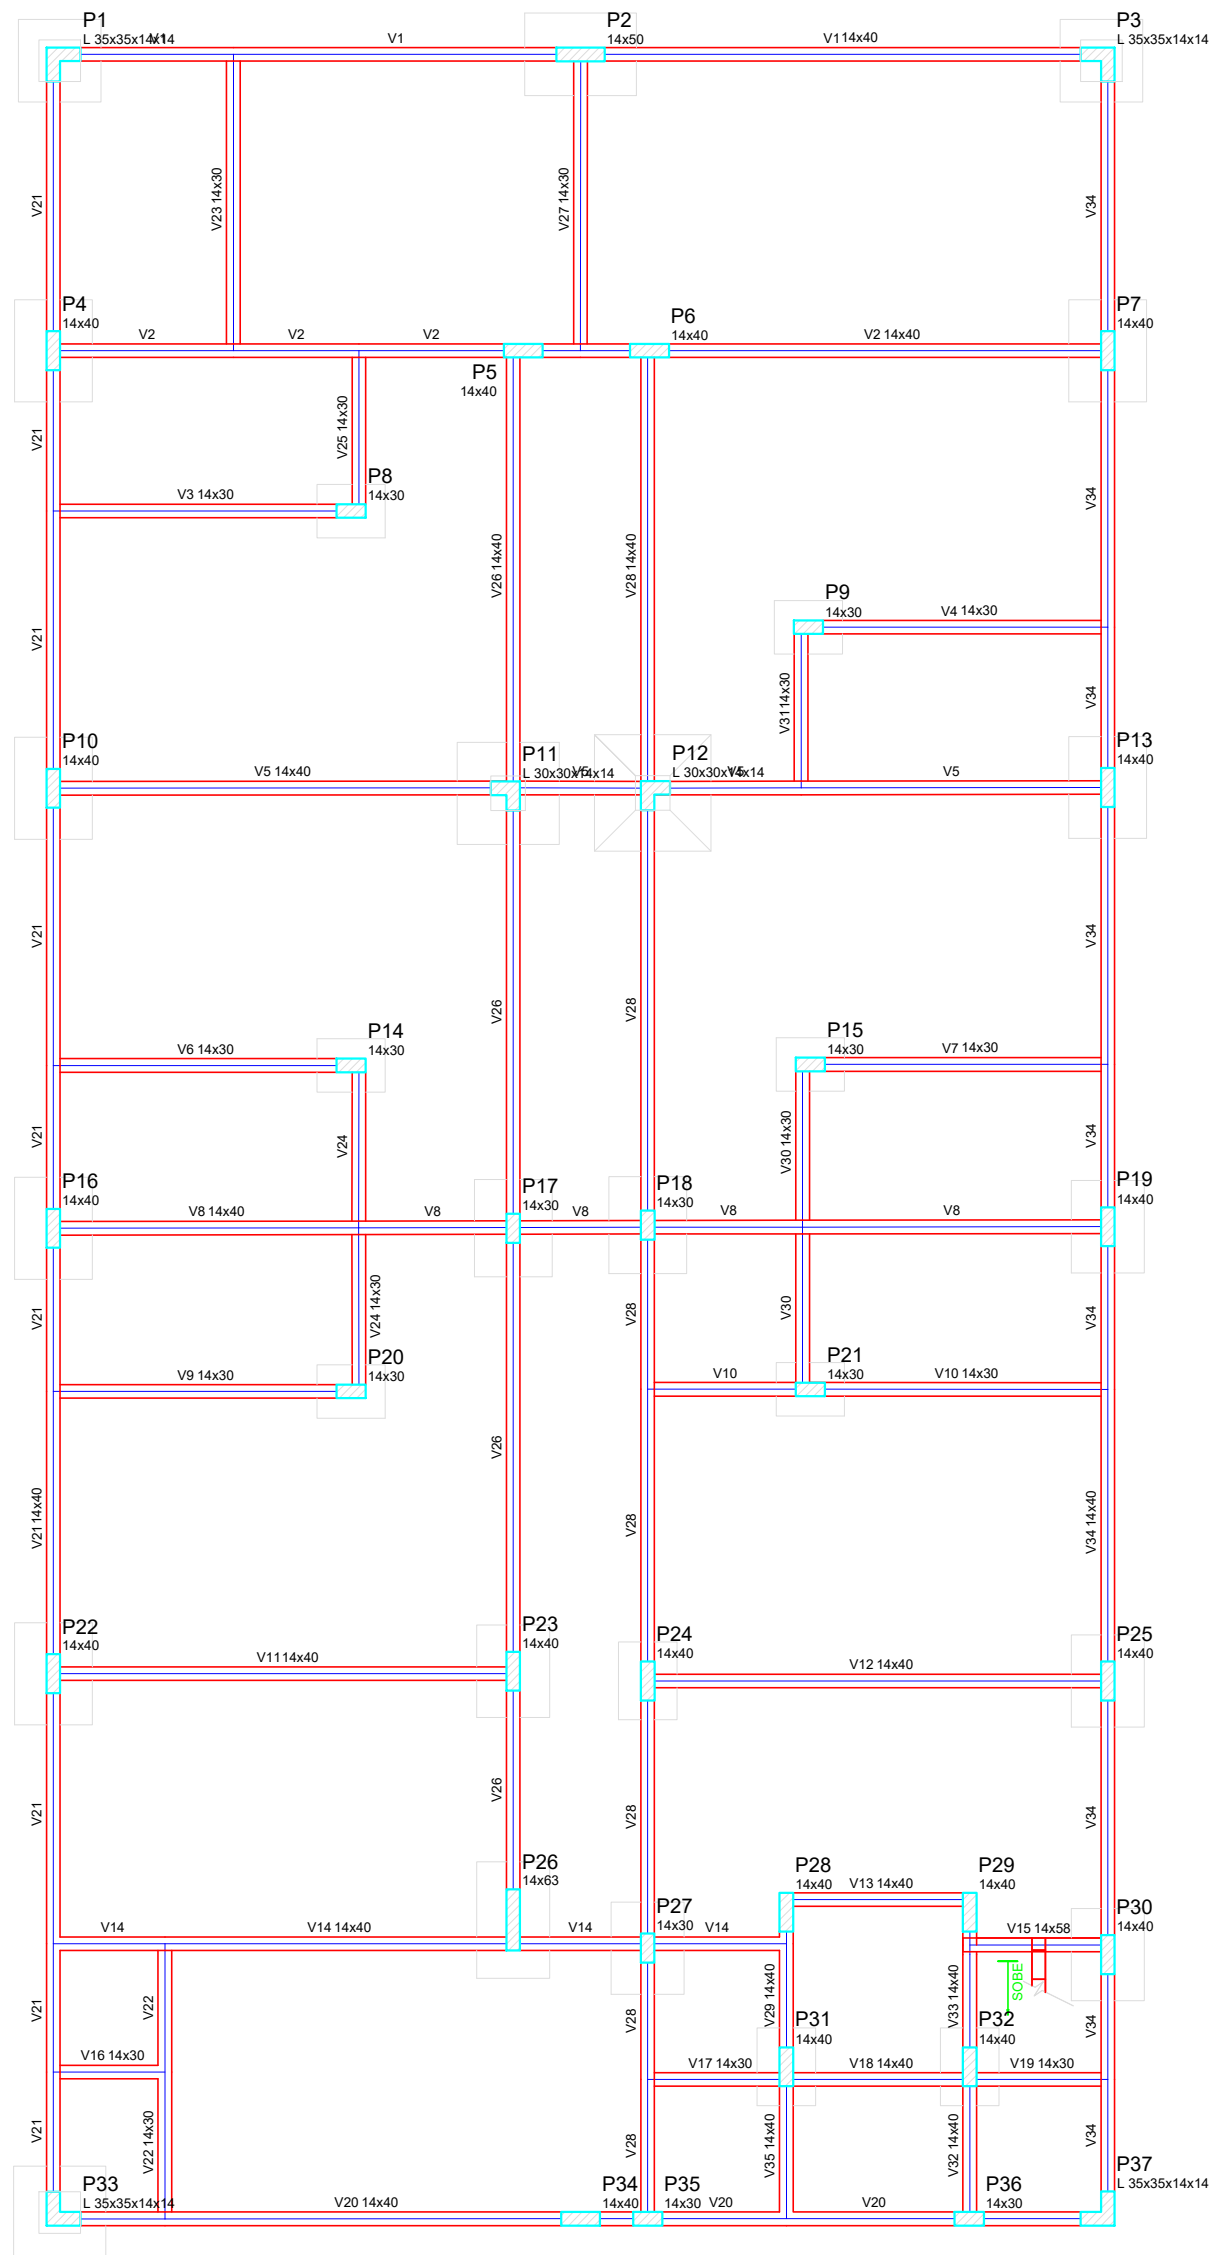

Forma do pavimento vigas baldrame


escala 1:50

Nome	Seção	Elevação	Nível
V1	14x40	0	0
V2	14x40	0	0
V3	14x40	0	0
V4	14x40	0	0
V5	14x40	0	0
V6	14x40	0	0
V7	14x40	0	0
V8	14x40	0	0
V9	14x40	0	0
V10	14x40	0	0
V11	14x40	0	0
V12	14x40	0	0
V13	14x40	0	0
V14	14x40	0	0
V15	14x40	0	0
V16	14x40	0	0
V17	14x40	0	0
V18	14x40	0	0
V19	14x40	0	0
V20	14x40	0	0
V21	14x40	0	0
V22	14x40	0	0
V23	14x40	0	0
V24	14x40	0	0
V25	14x40	0	0

Características dos materiais	Esq
250	238000

Nome	Seção	Elevação	Nível
P1	L 35x35x14x14	0	0
P2	L 35x35x14x14	0	0
P3	L 35x35x14x14	0	0
P4	L 35x35x14x14	0	0
P5	L 35x35x14x14	0	0
P6	L 35x35x14x14	0	0
P7	L 35x35x14x14	0	0
P8	L 35x35x14x14	0	0
P9	L 35x35x14x14	0	0
P10	L 35x35x14x14	0	0
P11	L 35x35x14x14	0	0
P12	L 35x35x14x14	0	0
P13	L 35x35x14x14	0	0
P14	L 35x35x14x14	0	0
P15	L 35x35x14x14	0	0
P16	L 35x35x14x14	0	0
P17	L 35x35x14x14	0	0
P18	L 35x35x14x14	0	0
P19	L 35x35x14x14	0	0
P20	L 35x35x14x14	0	0
P21	L 35x35x14x14	0	0
P22	L 35x35x14x14	0	0
P23	L 35x35x14x14	0	0
P24	L 35x35x14x14	0	0
P25	L 35x35x14x14	0	0
P26	L 35x35x14x14	0	0
P27	L 35x35x14x14	0	0
P28	L 35x35x14x14	0	0
P29	L 35x35x14x14	0	0
P30	L 35x35x14x14	0	0
P31	L 35x35x14x14	0	0
P32	L 35x35x14x14	0	0
P33	L 35x35x14x14	0	0
P34	L 35x35x14x14	0	0
P35	L 35x35x14x14	0	0
P36	L 35x35x14x14	0	0
P37	L 35x35x14x14	0	0

Legenda das Placas	
Placa que recebe	
Placa que passa	
Placa que recebe	
Placa com mudança de seção	

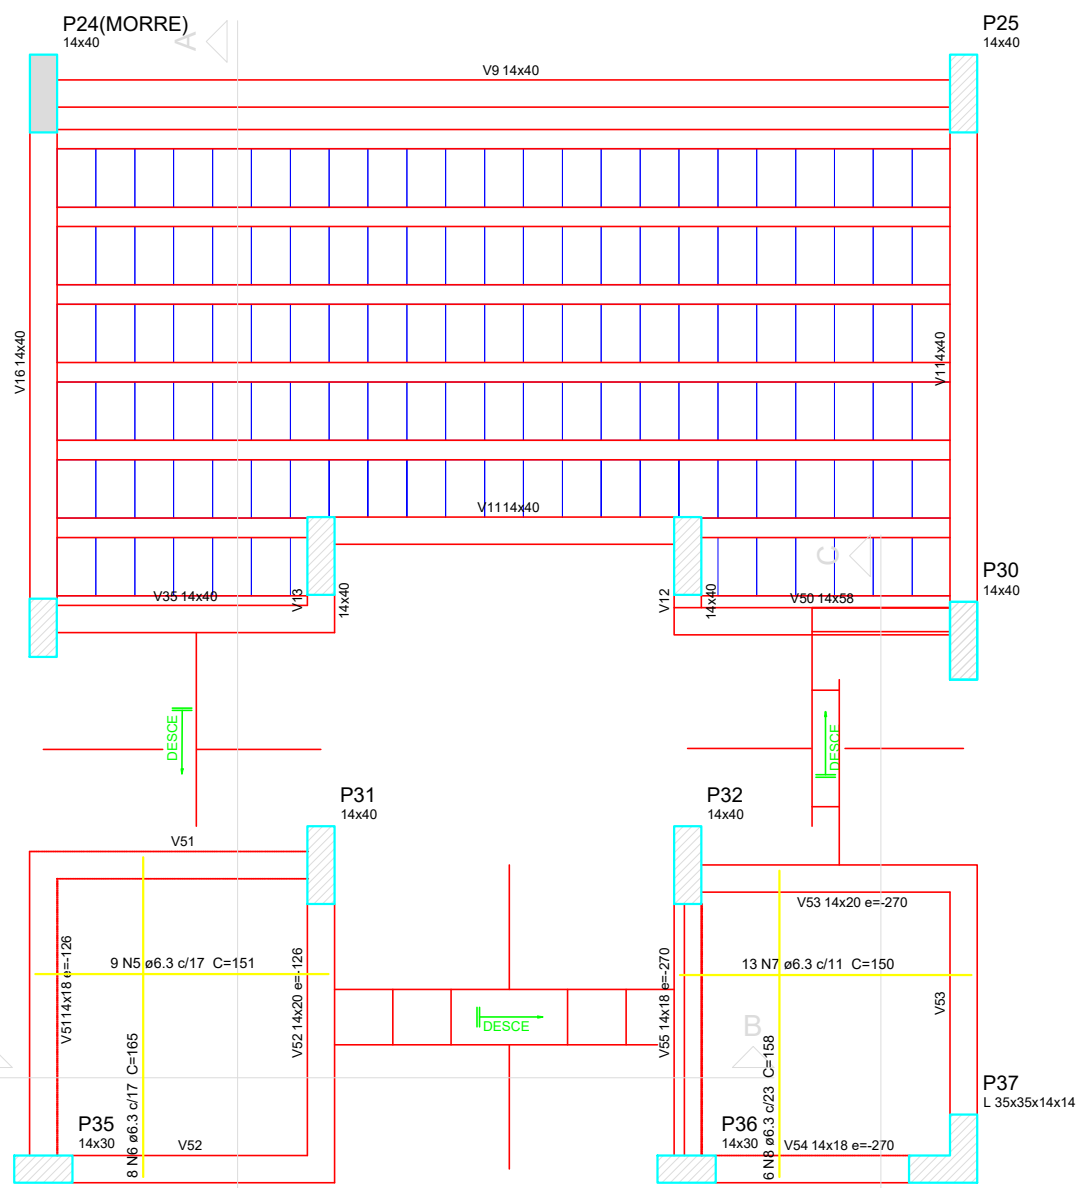

Armação positiva da escada E1

escala 1:25

Corte A-A (LE6)

escala 1:25


Corte B-B (LE4)

escala 1:25

Corte C-C (LE7)

escala 1:25


Detalhamento de punção e cisalhamento das lajes do pavimento Pavimento inferior (Nível 234)

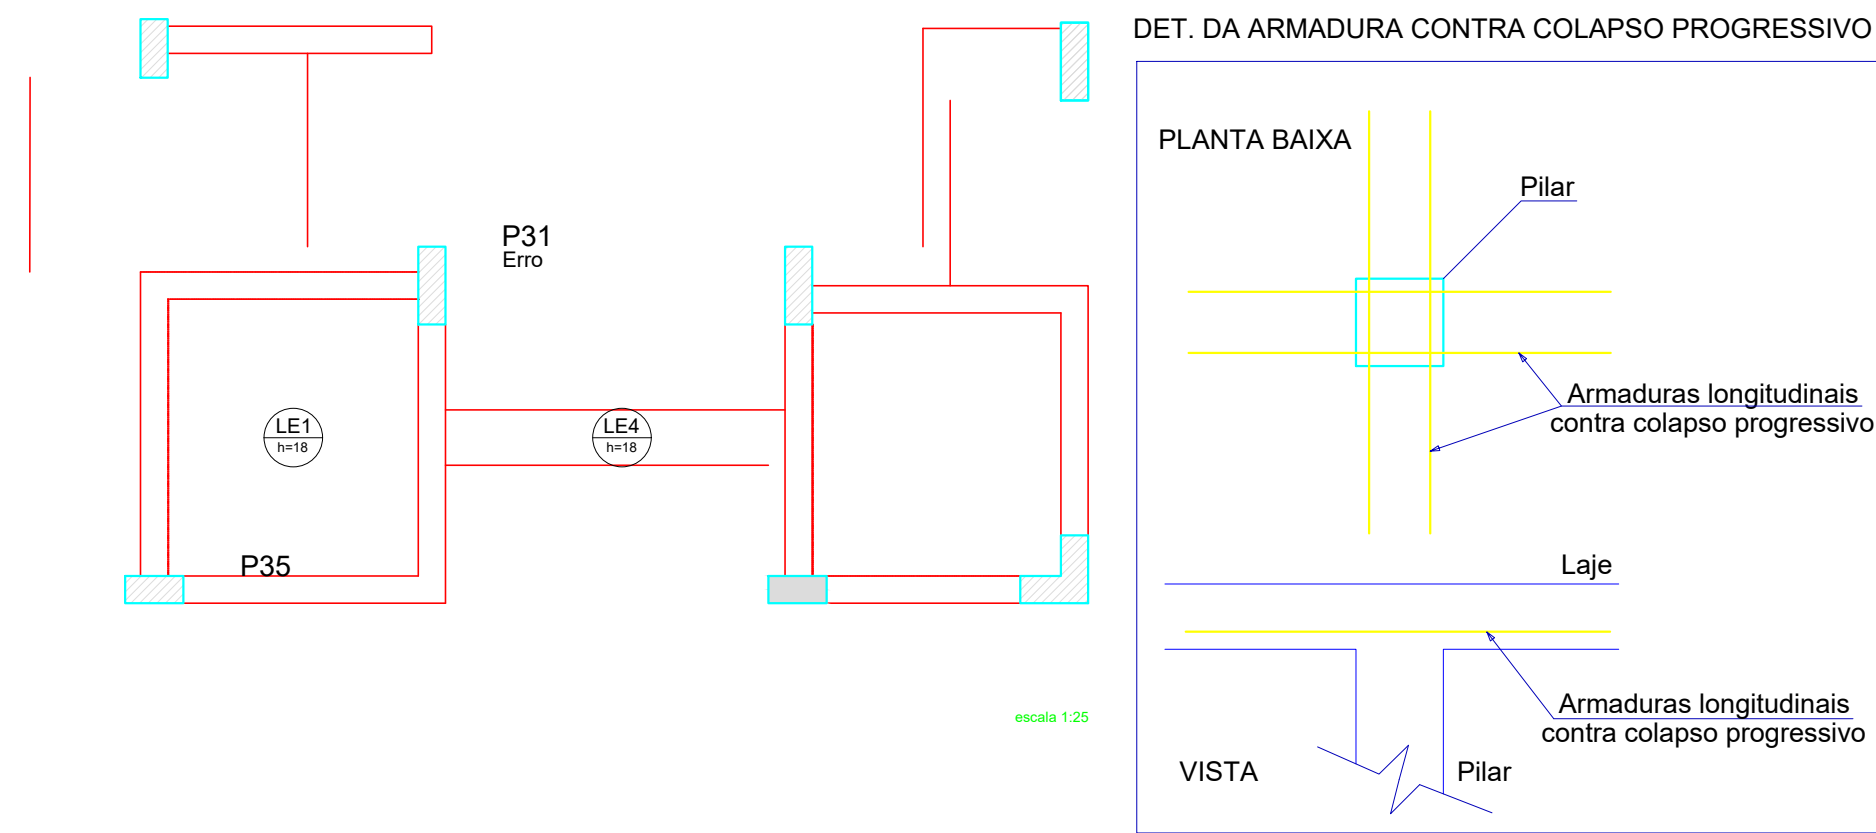

Detalhamento de punção e cisalhamento das lajes do pavimento Pavimento inferior (Nível 90)


Armação negativa da escada E1

escala 1:25

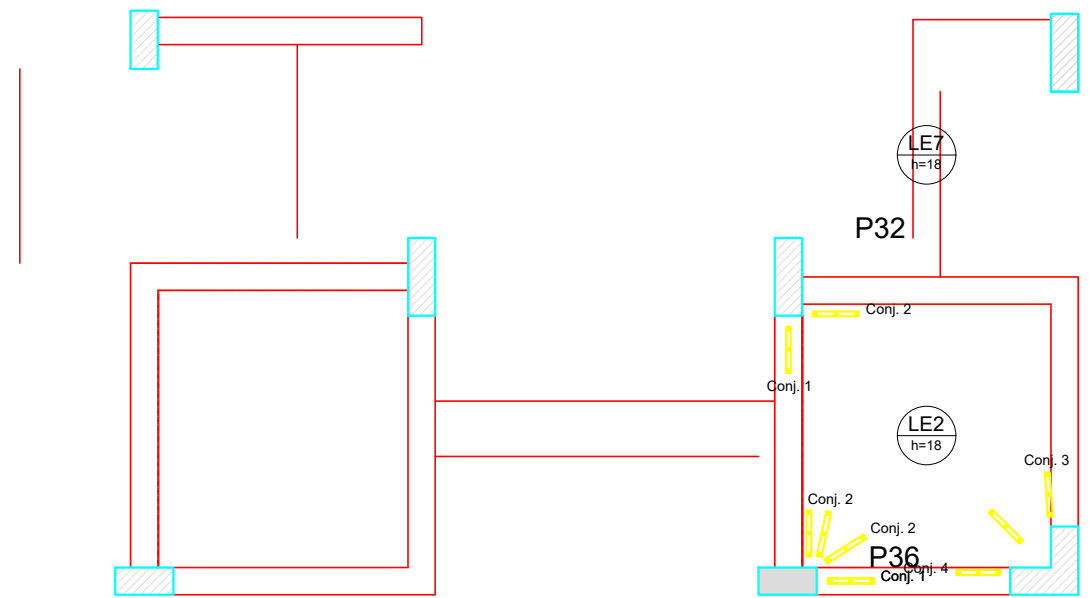


escala 1:25

DET. DA ARMADURA CONTRA COLAPSO PROGRESSIVO

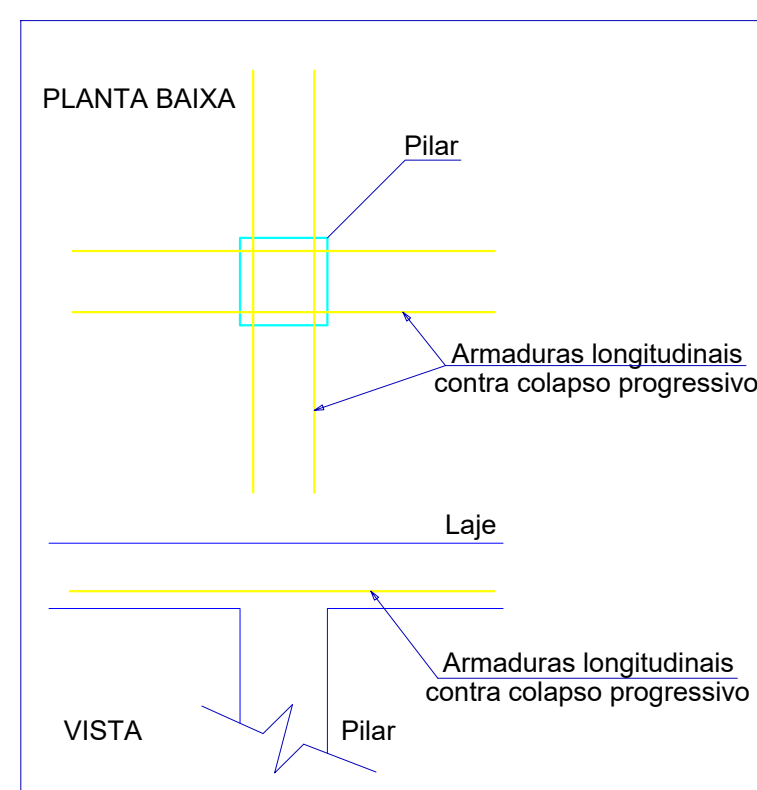

DETALHE DA ARMADURA DE PUNÇÃO

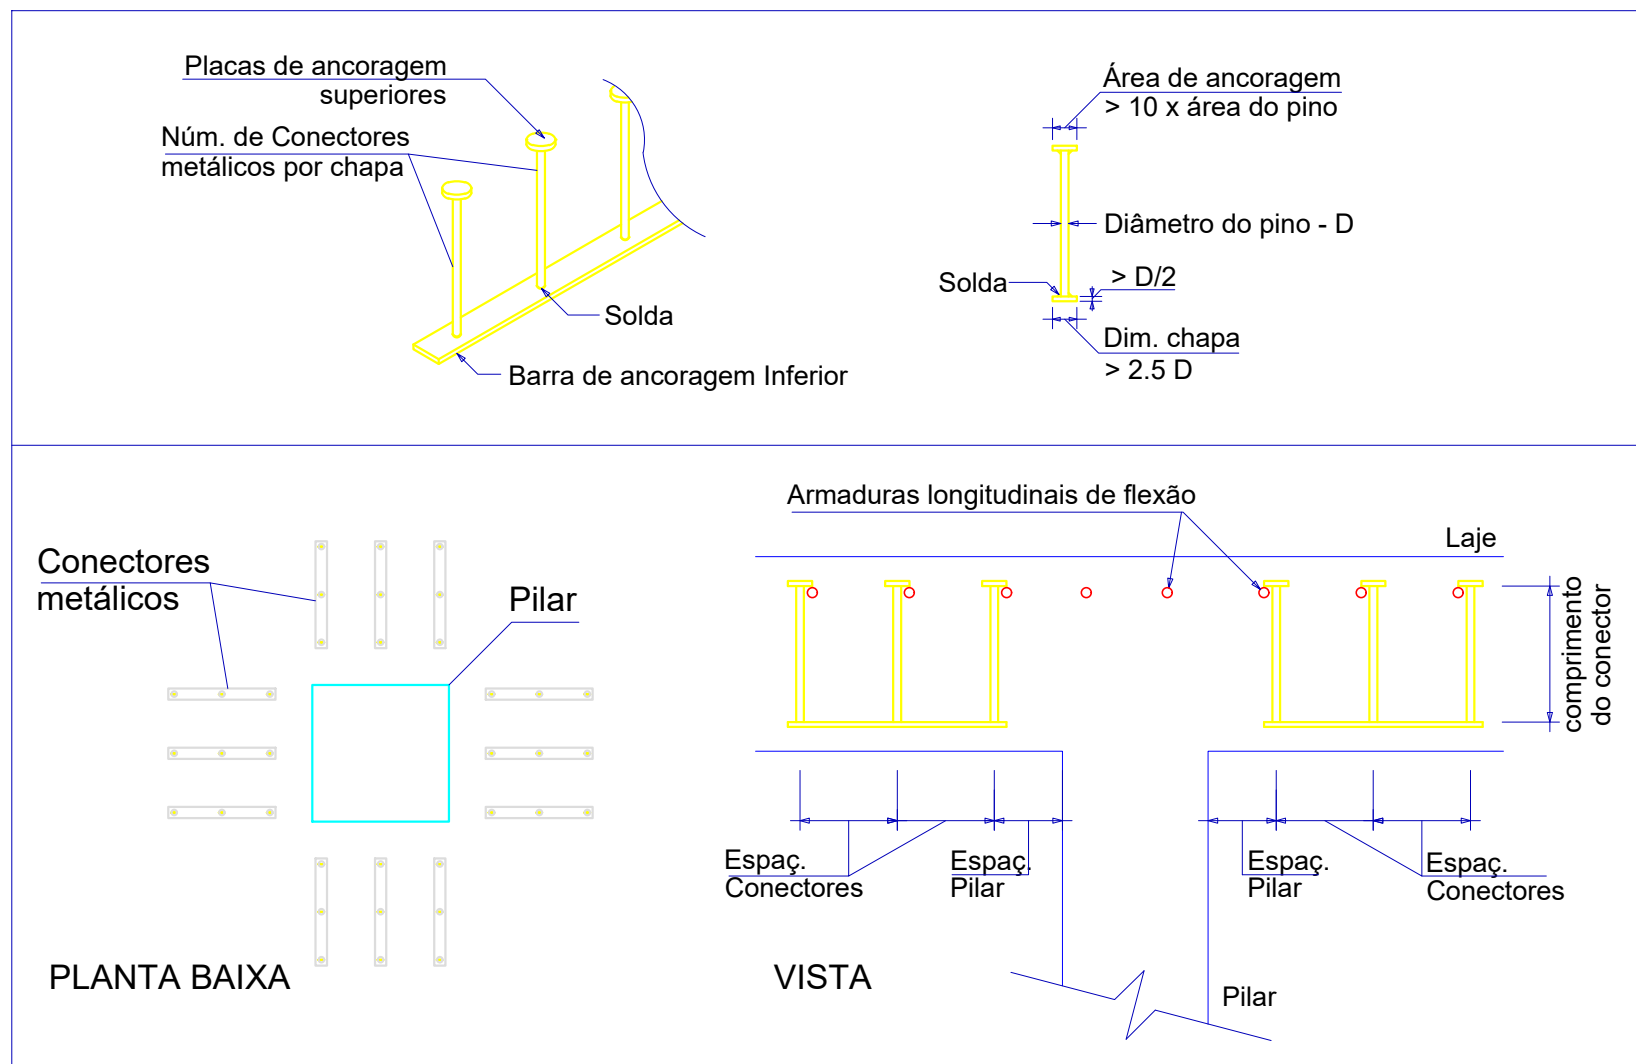

OBS:

- TODOS OS PROJETOS FORAM EXECUTADOS BASEANDO-SE NO JÁ EXISTENTE.

- OBSERVOU-SE QUE OS RESPONSÁVEIS PELA EXECUÇÃO DO PRIMEIRO PROJETO FIZERAM ALTERAÇÕES IN LOCO, INSERINDO PILARES E VIGAS QUE NÃO ERAM CONTEMPLADOS NOS PROJETOS ANTERIORES. LEMBRANDO QUE OS PROJETOS EXECUTADOS PELA BN PASQUALOTTO ENGENHARIA SE BASEOU NOS PROJETOS ANTERIORES E FOTOS TIRADAS DURANTE A EXECUÇÃO, NÃO PODENDO ANALISAR RESULTADOS DE POSSÍVEIS CISALHAMENTO E INSTABILIDADE DE VIGAS E PILARES, POIS O PROJETO JÁ FOI EXECUTADO.

 PASQUALOTTO ENGENHARIA Fone: (61) 3014-1138 E-mail: pasqualottoengenharia@gmail.com		BN PASQUALOTTO ENGENHARIA	
ASSINATURAS		CONTRATANTE	
RESPONSÁVEL PROJETO		RESPONSÁVEL TÉCNICO	
BRUNA NEGRELLI PASQUALOTTO CREAMT 07798		RESPONSÁVEL TÉCNICO SUBCONTRATADO	
NATUREZA DO EMPREENDIMENTO SUPERINTENDÊNCIA REGIONAL DE POLÍCIA FEDERAL EM MATO GROSSO SEDE DO GRUPO ESPECIAL DE INVESTIGAÇÕES SENSÍVEIS - GISE/MT			
LOCALIZAÇÃO CUIABÁ/MT			
2022		PROJETO EXECUTIVO	
ESTRUTURAL		LAJES	
02/02		02/02	
DATA MARÇO-2022	ESCALA INDICADA	DESENHO EMILY	FOLHAS/FOLHAS 02/02
ASSINATURAS 2022-POLÍCIA FEDERAL/MT-ESTRUTURAS LAJES 02			