

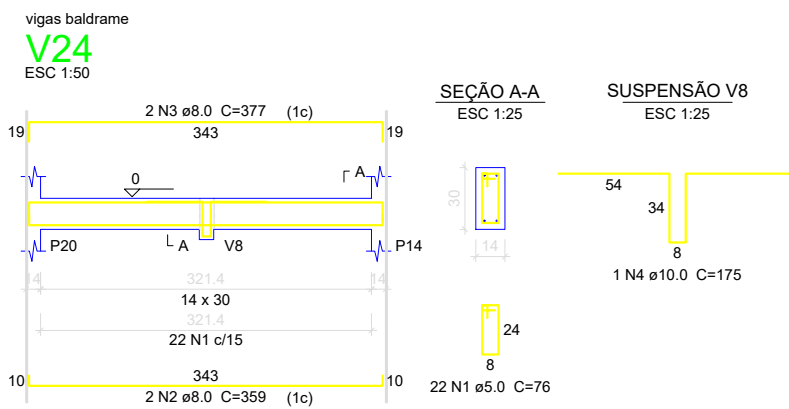
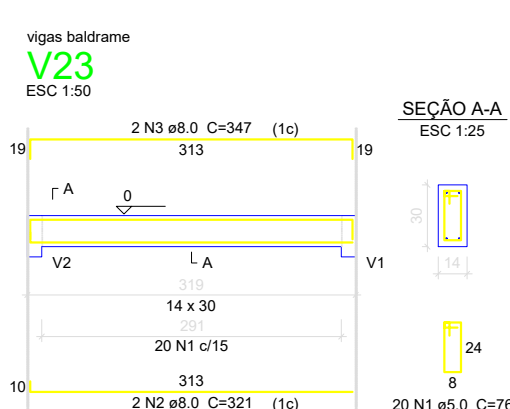
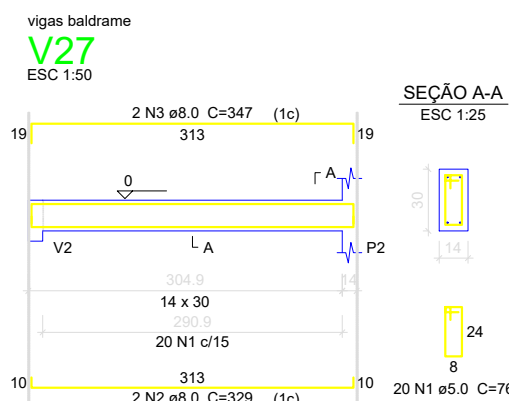
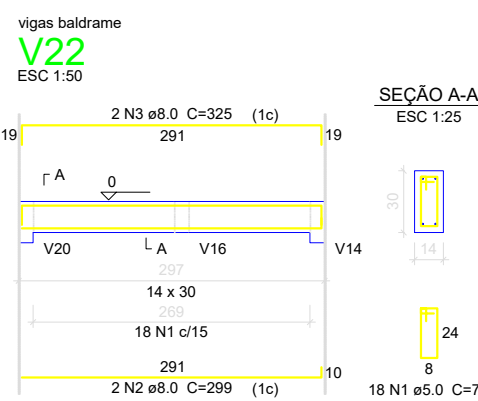
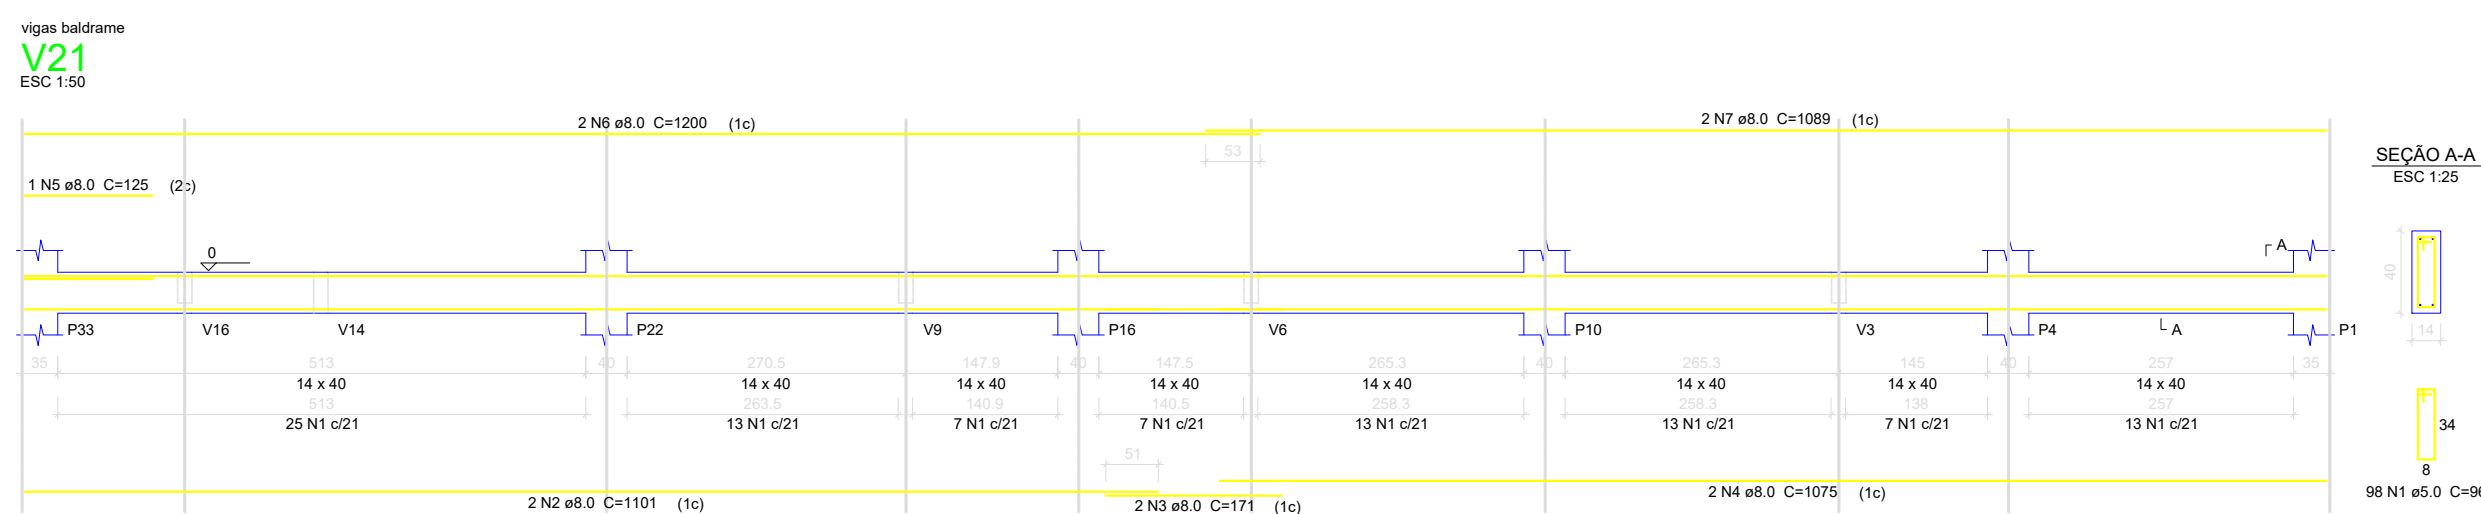
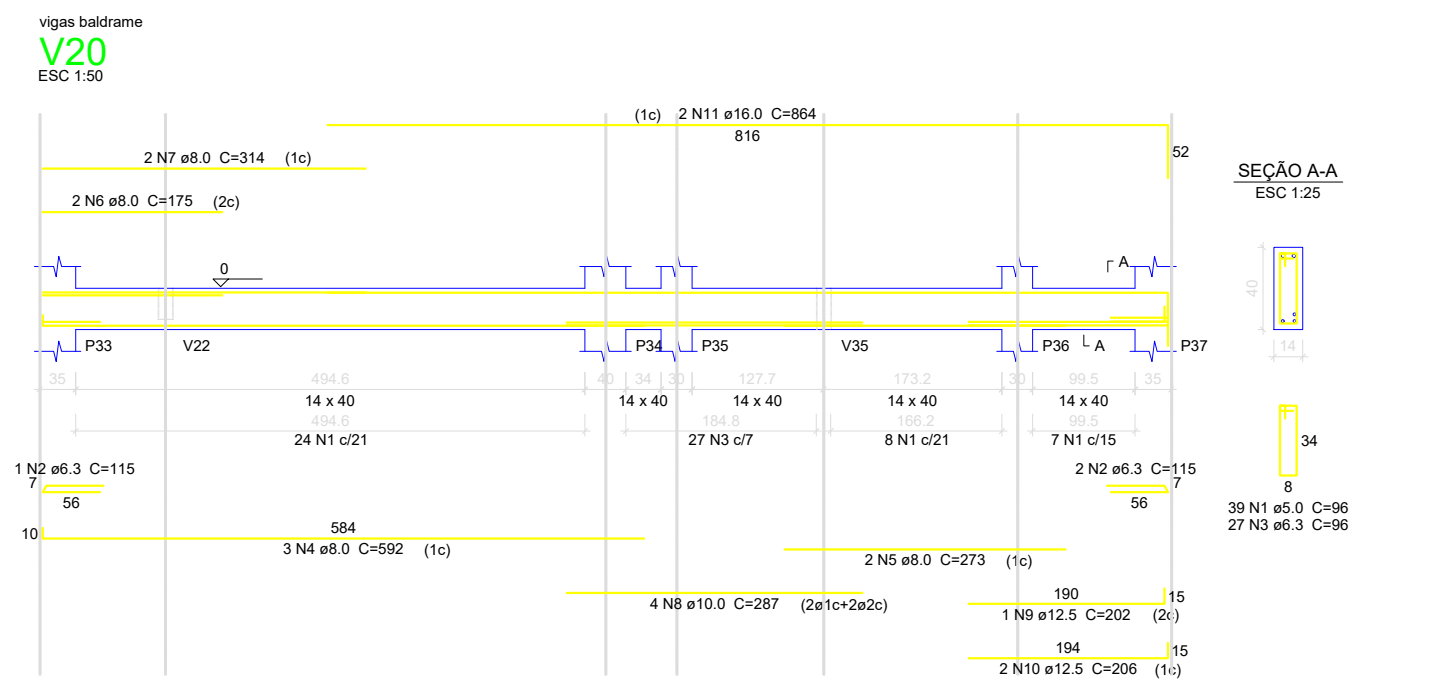
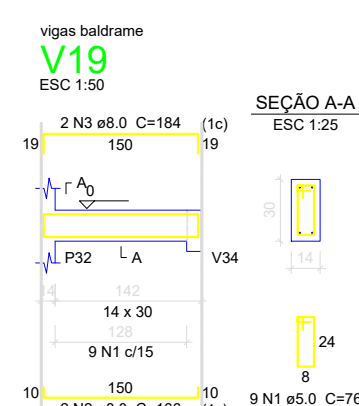
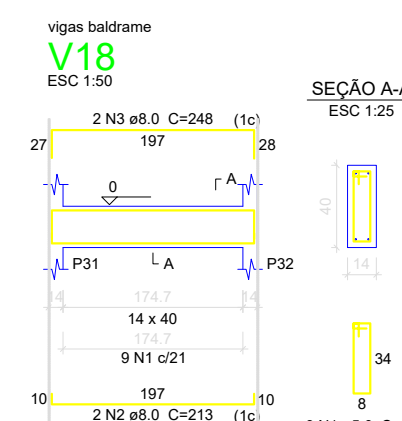
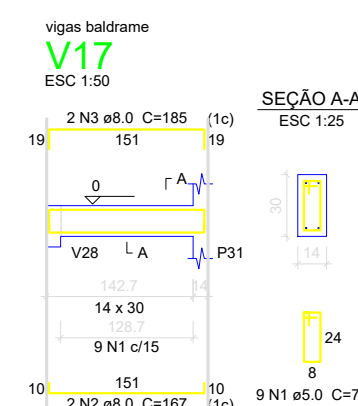
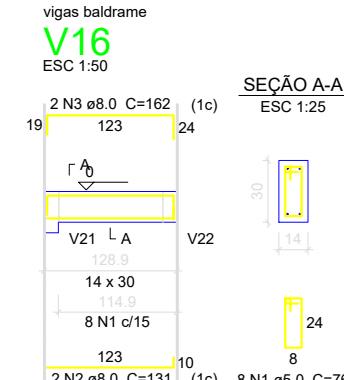
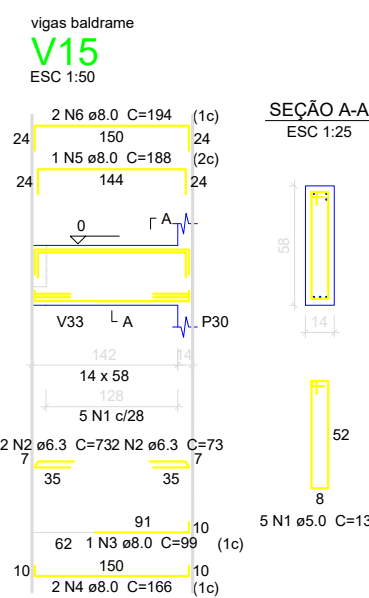
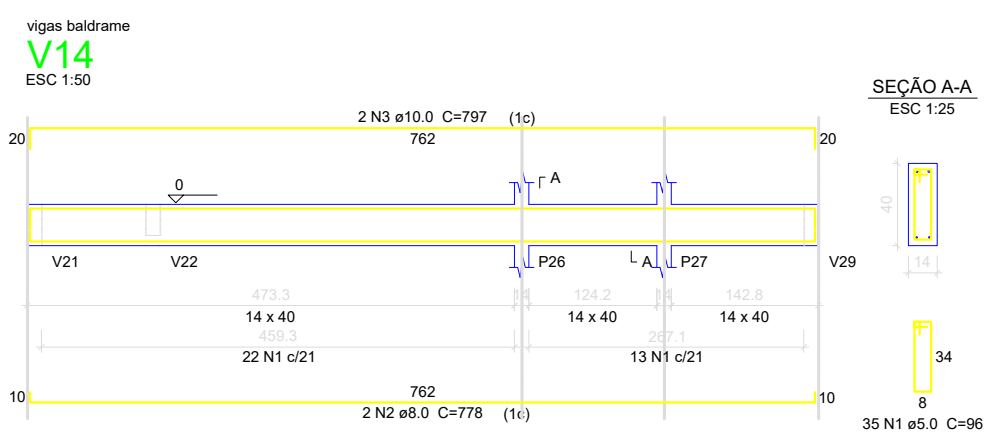
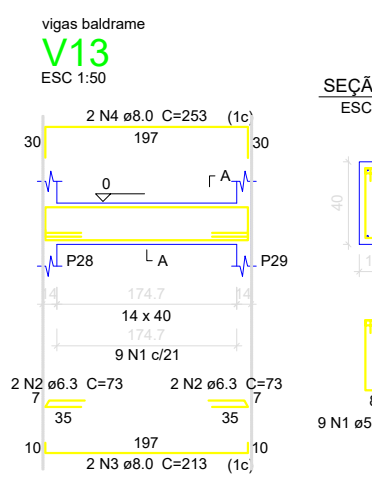
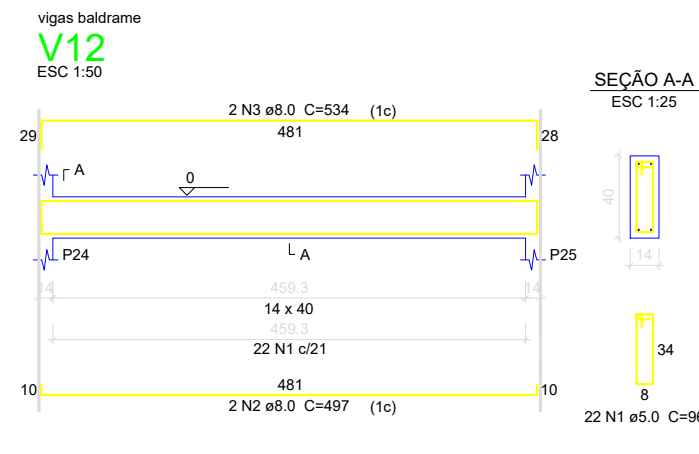
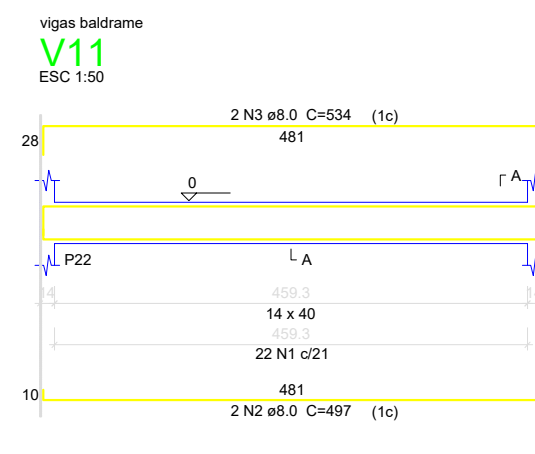
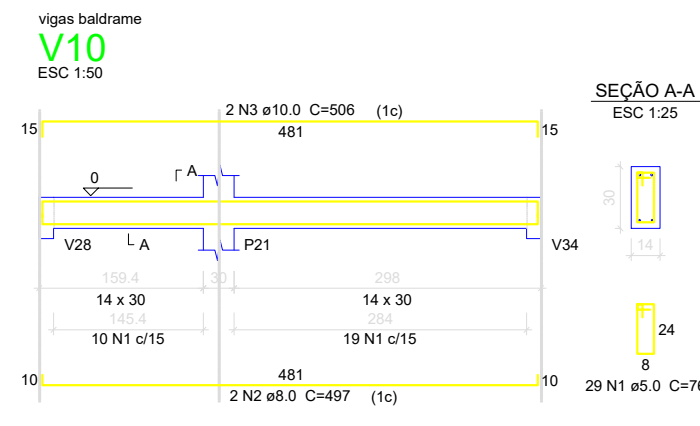
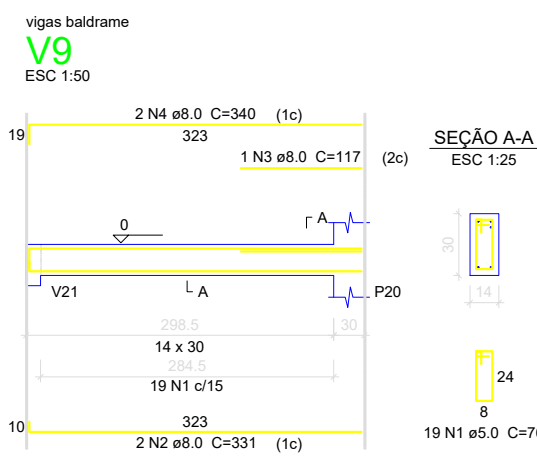
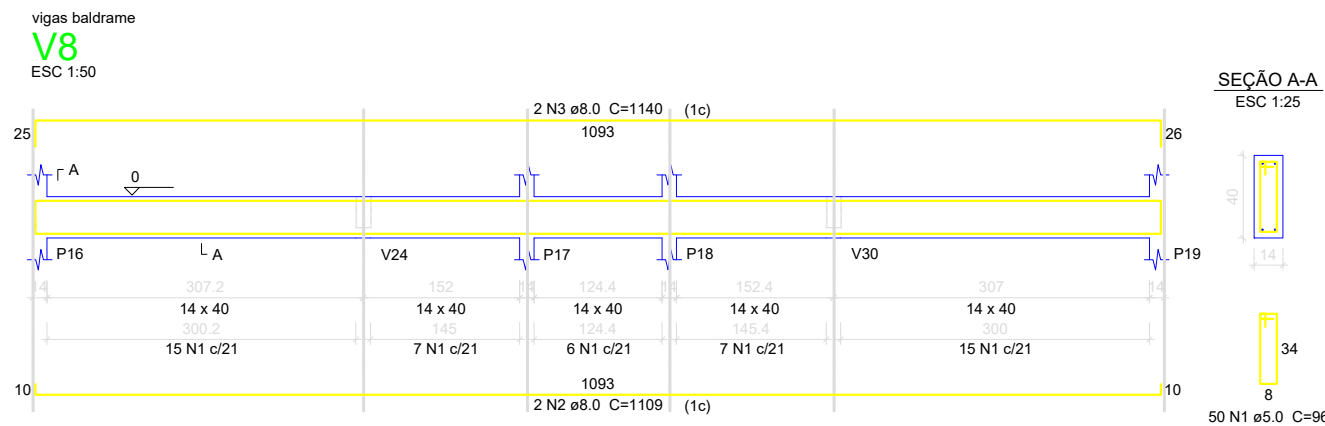
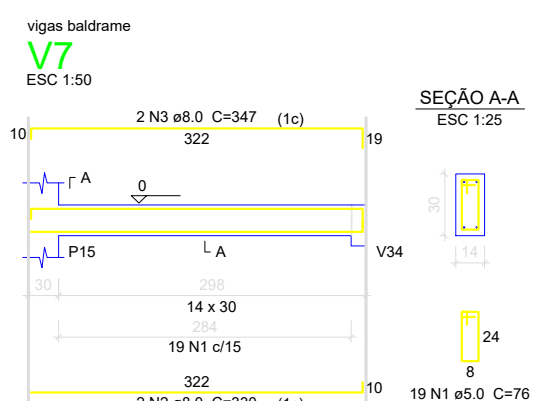
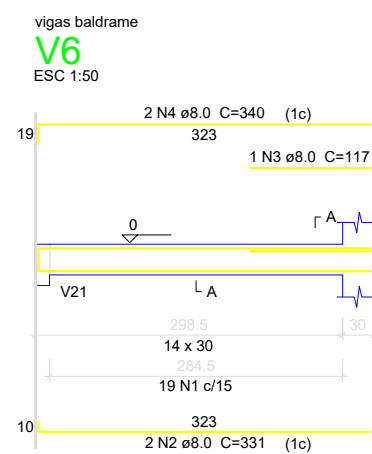
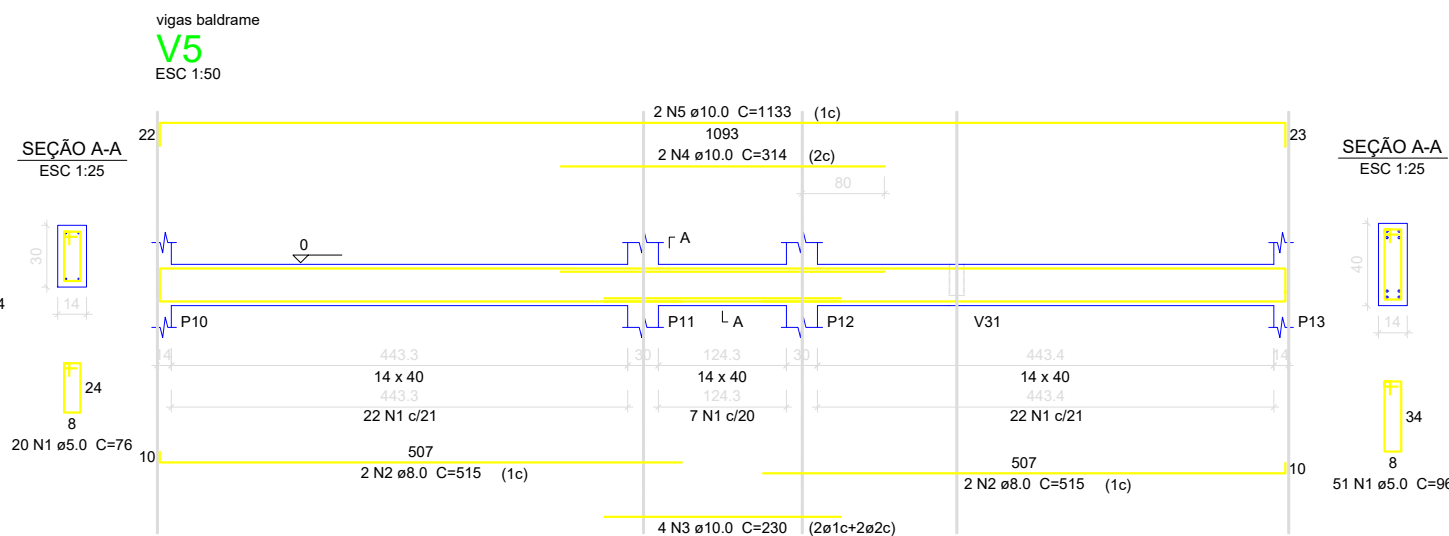
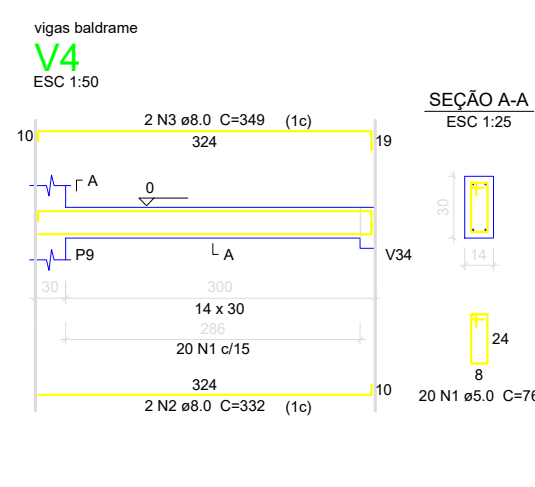
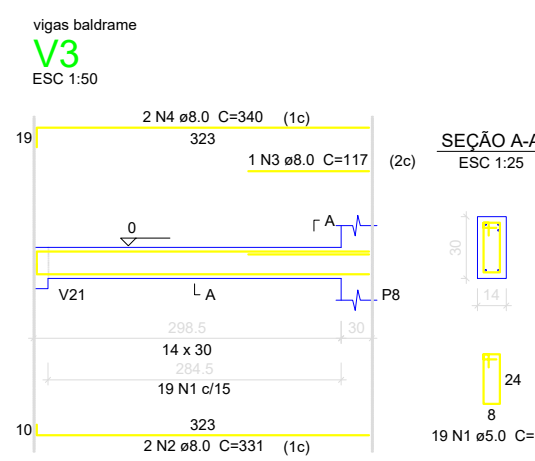
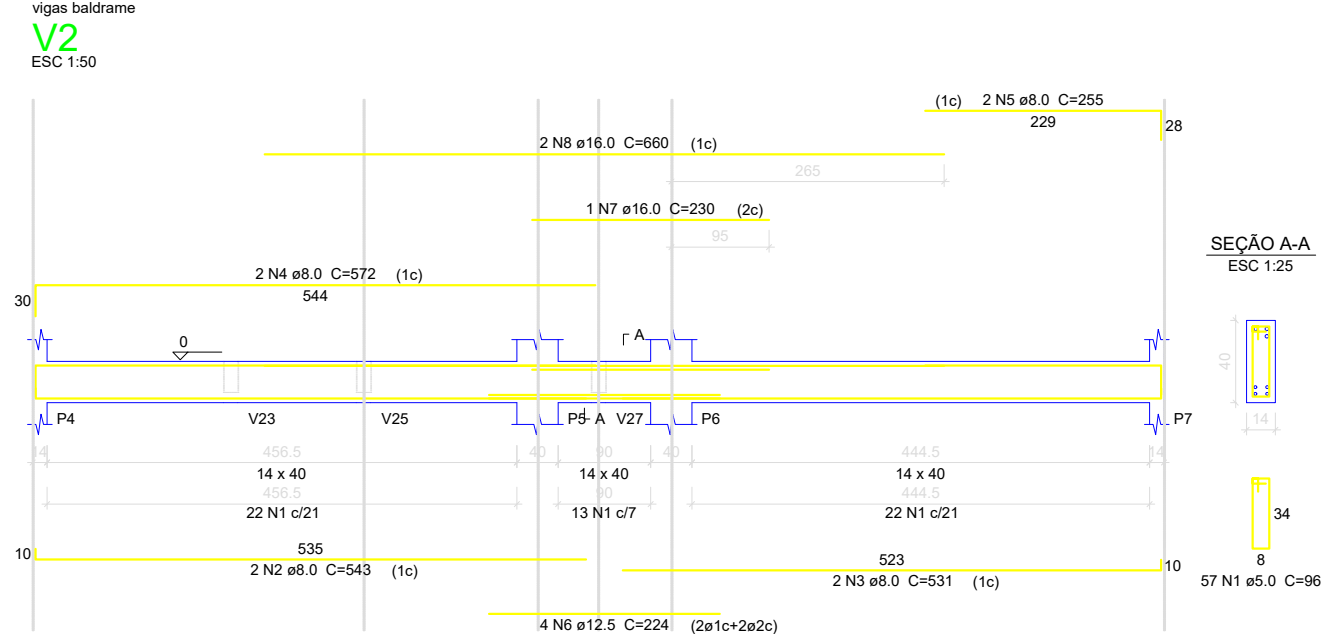
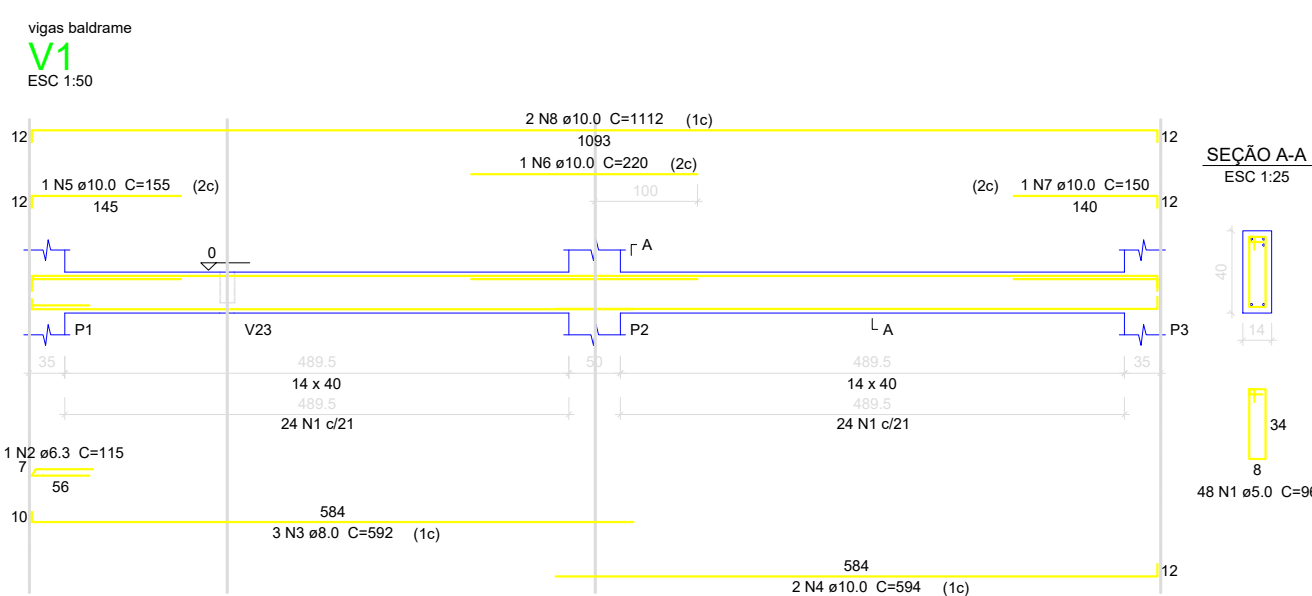


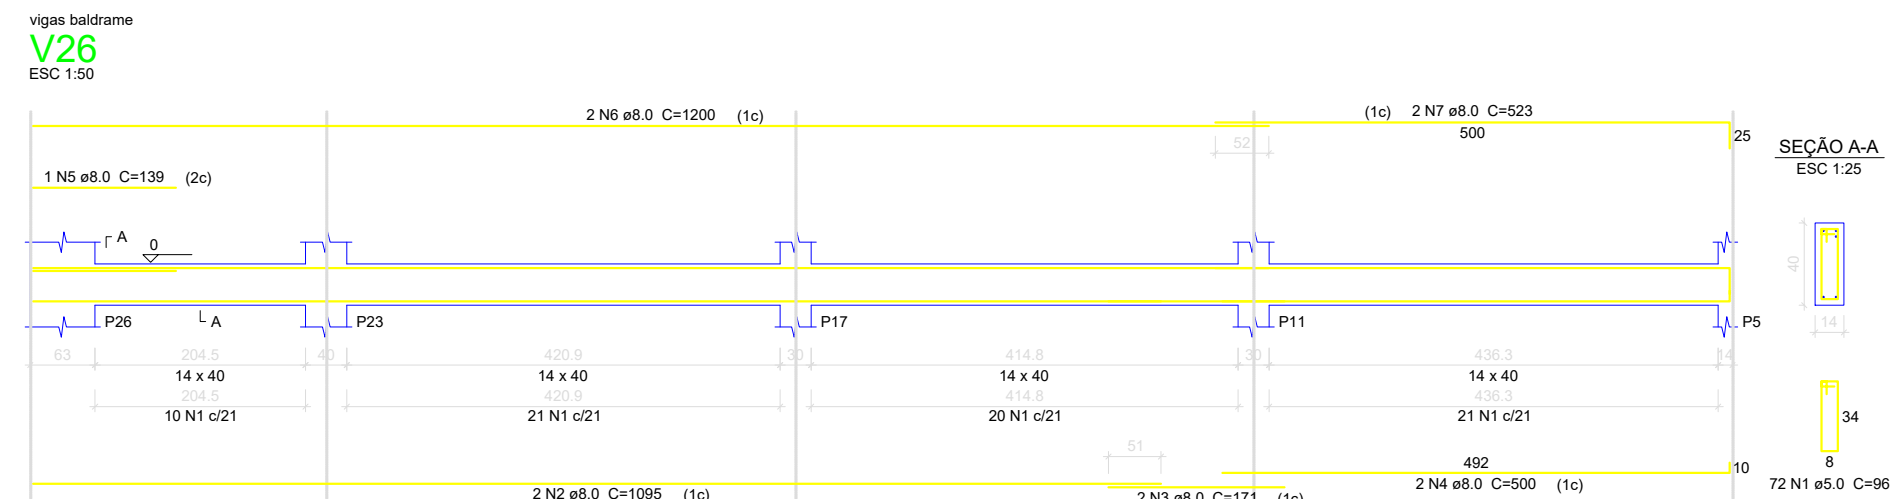

SUSPENSÃO V8

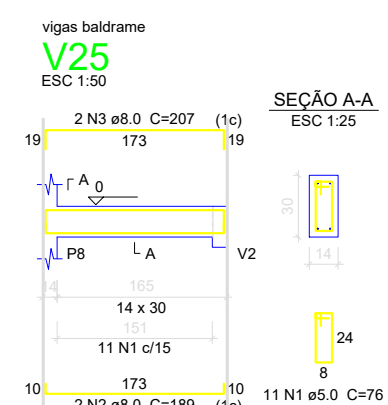

OBS:
- TODOS OS PROJETOS FORAM EXECUTADOS BASEANDO-SE NO JÁ EXISTENTE.
- VIGAS QUE APARECEM NA FORMA E NÃO POSSUEM REPRESENTAÇÃO DEVERÃO SER CONFORME O PROJETO ANTERIOR

 PASQUALOTTO ENGENHARIA Fone: (65) 3514-1128 E-mail: pasqualottoengenharia@gmail.com		BN PASQUALOTTO ENGENHARIA	
ASSINATURAS		CONTRATANTE	
RESPONSÁVEL PROJETO		RESPONSÁVEL TÉCNICO	
EMILY CAMARGO CREAMT 51121		RESPONSÁVEL TÉCNICO SUBCONTRATADO	
NATUREZA DO EMPREENDIMENTO SUPERINTENDÊNCIA REGIONAL DE POLÍCIA FEDERAL EM MATO GROSSO SEDE DO GRUPO ESPECIAL DE INVESTIGAÇÕES SENSÍVEIS - GISE/MT			
LOCALIZAÇÃO CUIABÁ/MT			
2022		PROJETO PROJETO EXECUTIVO	ESPECIFICAÇÃO VIGAS BALDRAMES
CONTEÚDO DA FOLHA ESTRUTURAL		01/05	
DATA MARÇO-2022	ESCALA INDICADA	DESENHO EMILY	FOLHAS/FOLHAS 01/05
ARQUIVO 2022-POLICIA FEDERAL-MT-VIGAS-01			