
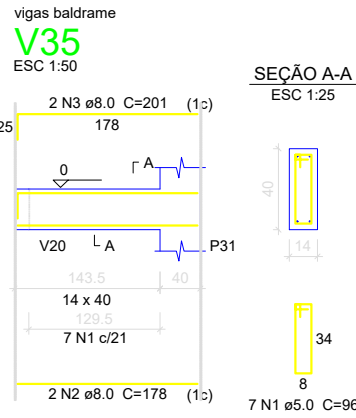
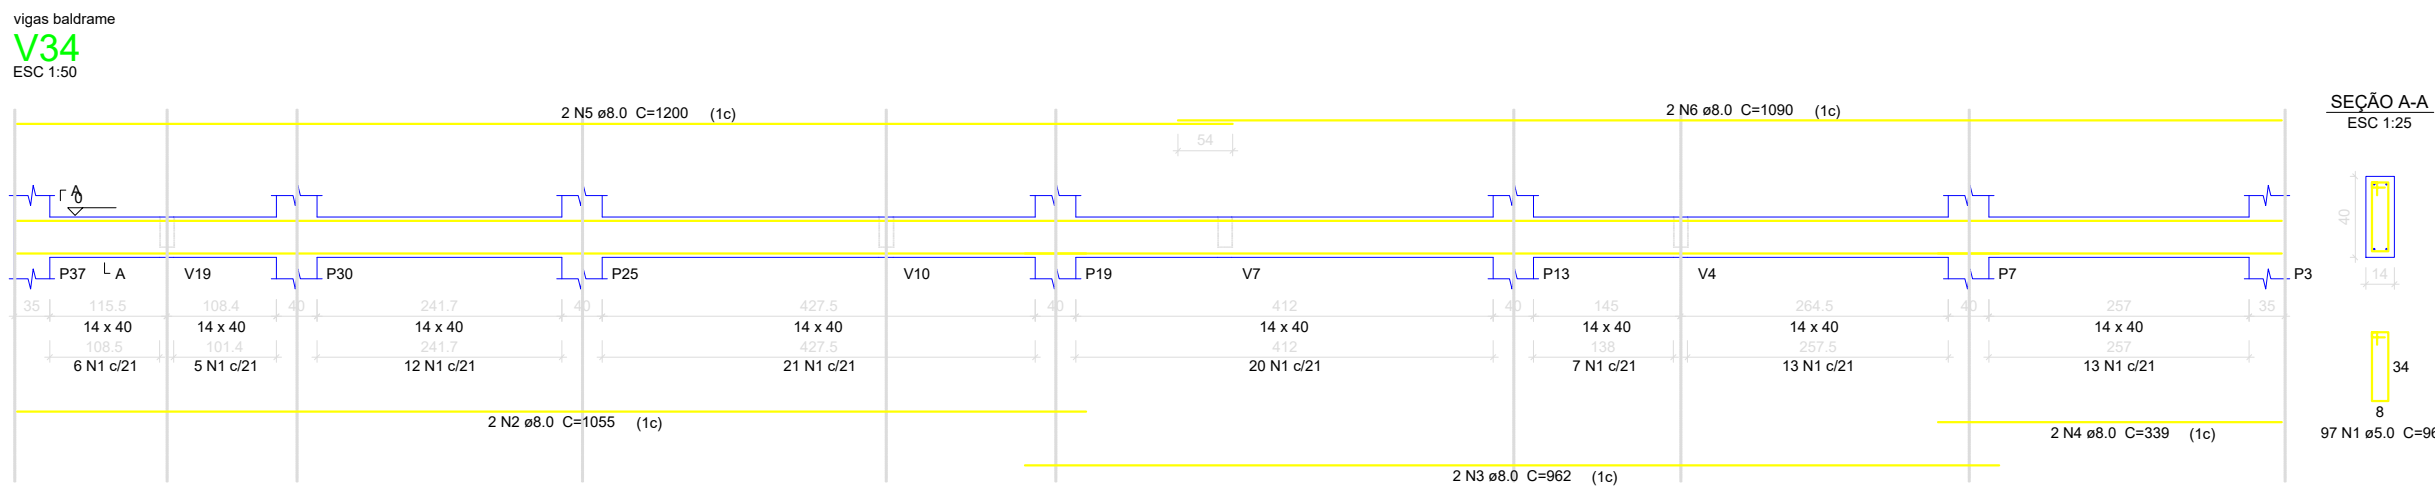
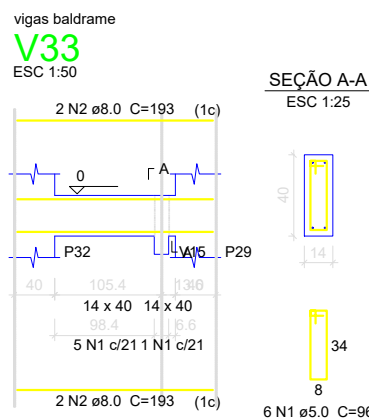
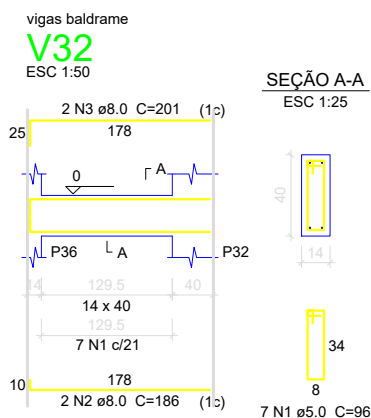
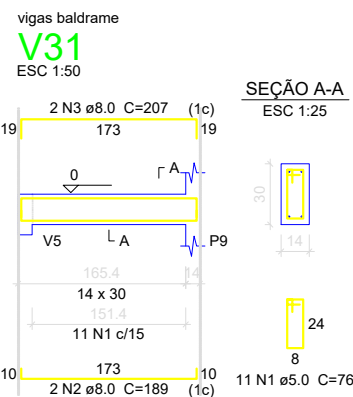
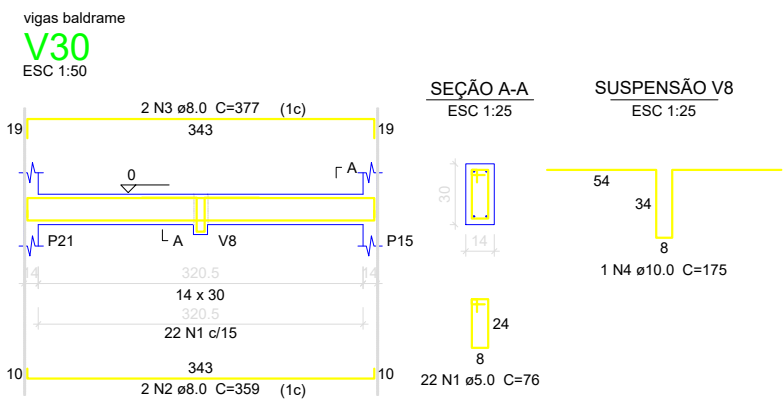
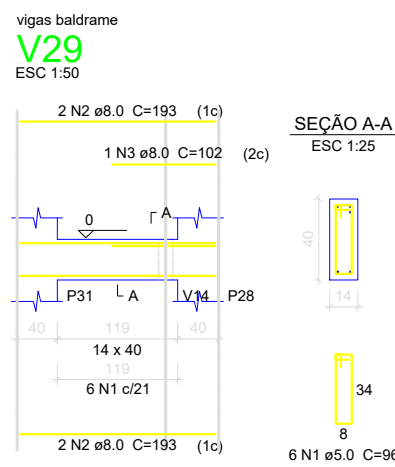


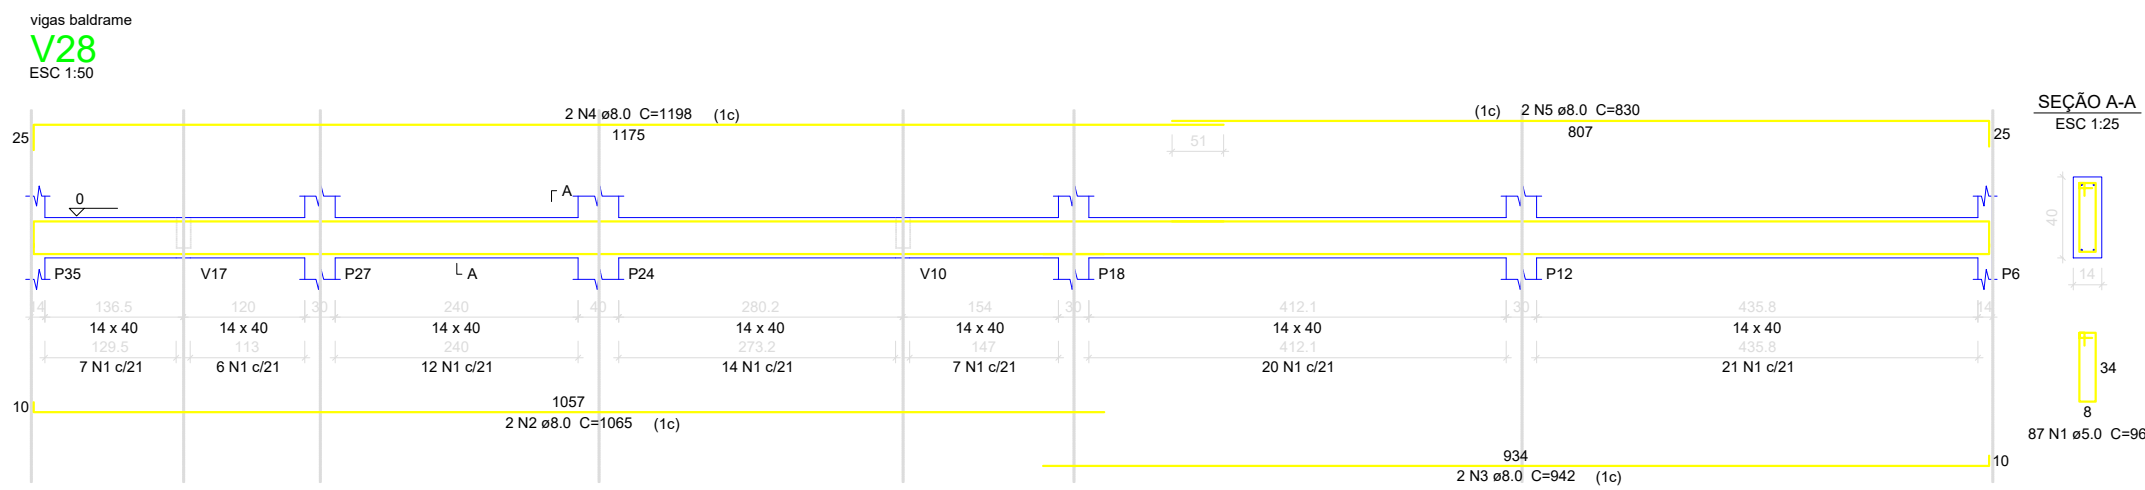

OBS:
- TODOS OS PROJETOS FORAM EXECUTADOS BASEANDO-SE NO JÁ EXISTENTE.
- VIGAS QUE APARECEM NA FORMA E NÃO POSSUEM REPRESENTAÇÃO DEVERÃO SER CONFORME O PROJETO ANTERIOR

 PASQUALOTTO ENGENHARIA Fone: (91) 3614-1138 E-mail: pasqualottoengenharia@gmail.com		BN PASQUALOTTO ENGENHARIA	
ASSINATURAS			
CONTRATANTE		RESPONSÁVEL TÉCNICO	
RESPONSÁVEL PROJETO  EMILLY CAMARGO CREAMT 51121		RESPONSÁVEL TÉCNICO SUBCONTRATADO	
NATUREZA DO EMPREENDIMENTO SUPERINTENDÊNCIA REGIONAL DE POLÍCIA FEDERAL EM MATO GROSSO SEDE DO GRUPO ESPECIAL DE INVESTIGAÇÕES SENSÍVEIS - GISE/MT			
LOCALIZAÇÃO CUIABÁ/MT			
2022	PROJETO PROJETO EXECUTIVO	ESPECIFICAÇÃO VIGAS BALDRAMES	
CONTEÚDO DA FOLHA ESTRUTURAL		02/05	
DATA MARÇO-2022	ESCALA INDICADA	DESENHO EMILLY	FOLHAS 02/05
ARQUIVO 2022-POLICIA FEDERAL/MT-VIGAS-02			