




Platibanda
V4
ESC 1:50

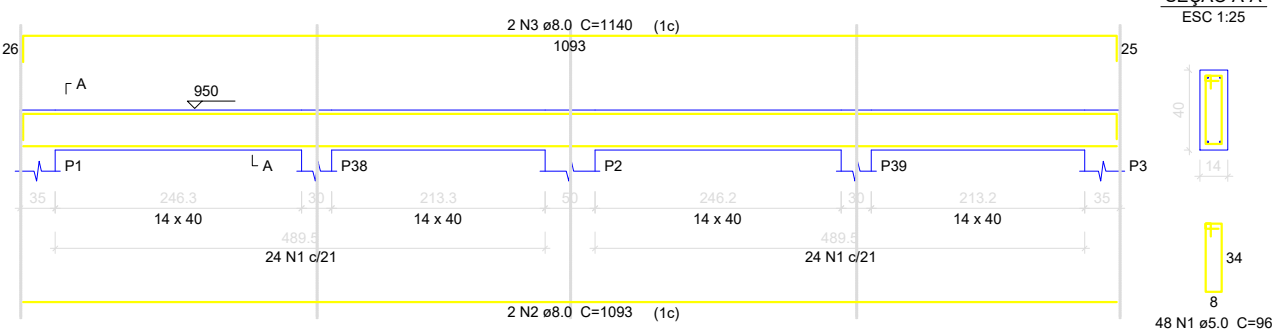


Platibanda
V52
ESC 1:50

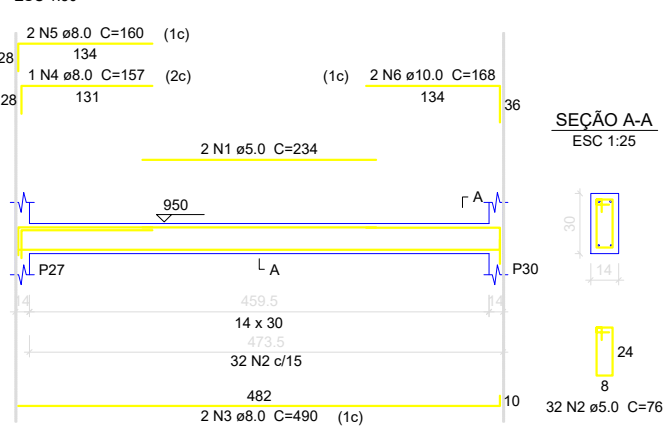


Platibanda
V54
ESC 1:50

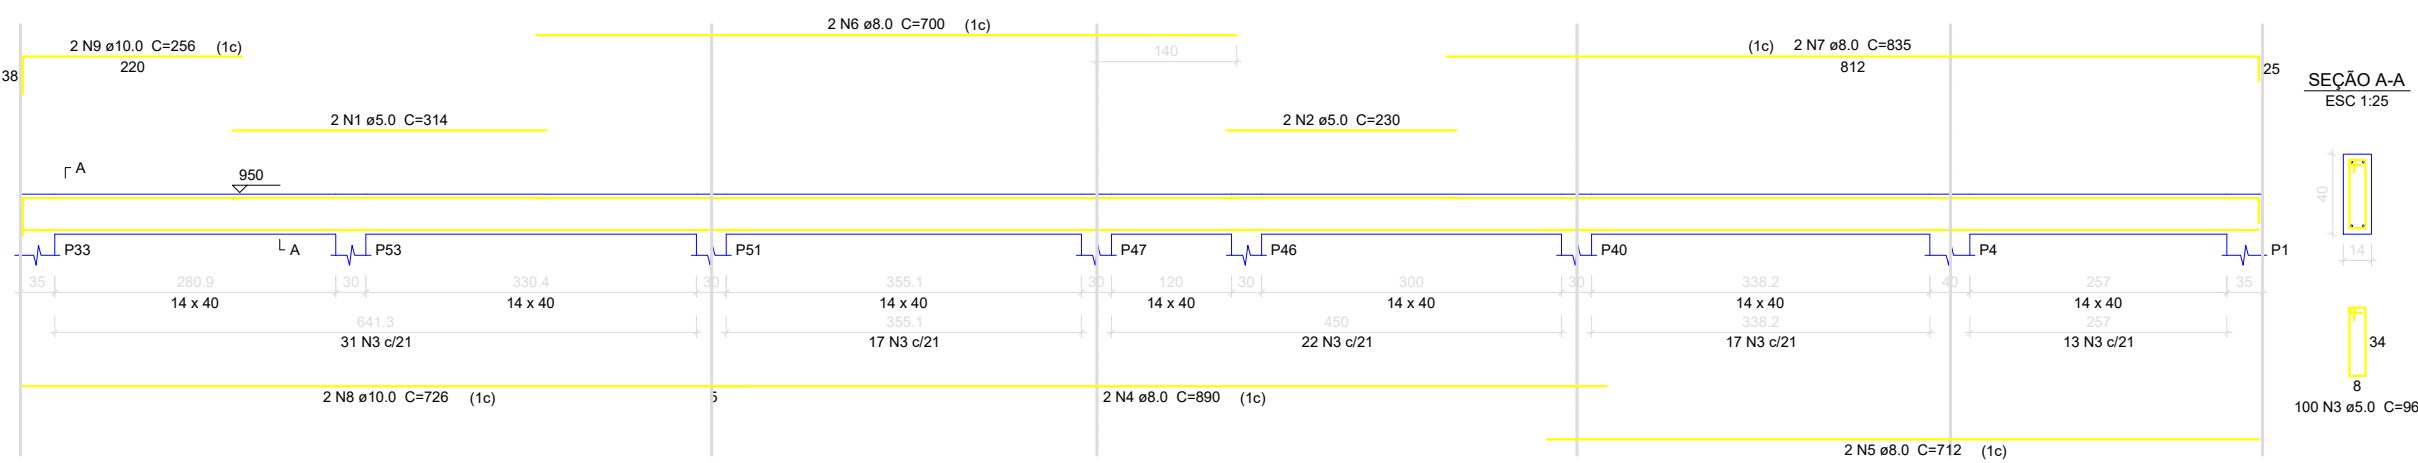


Platibanda
V55
ESC 1:50

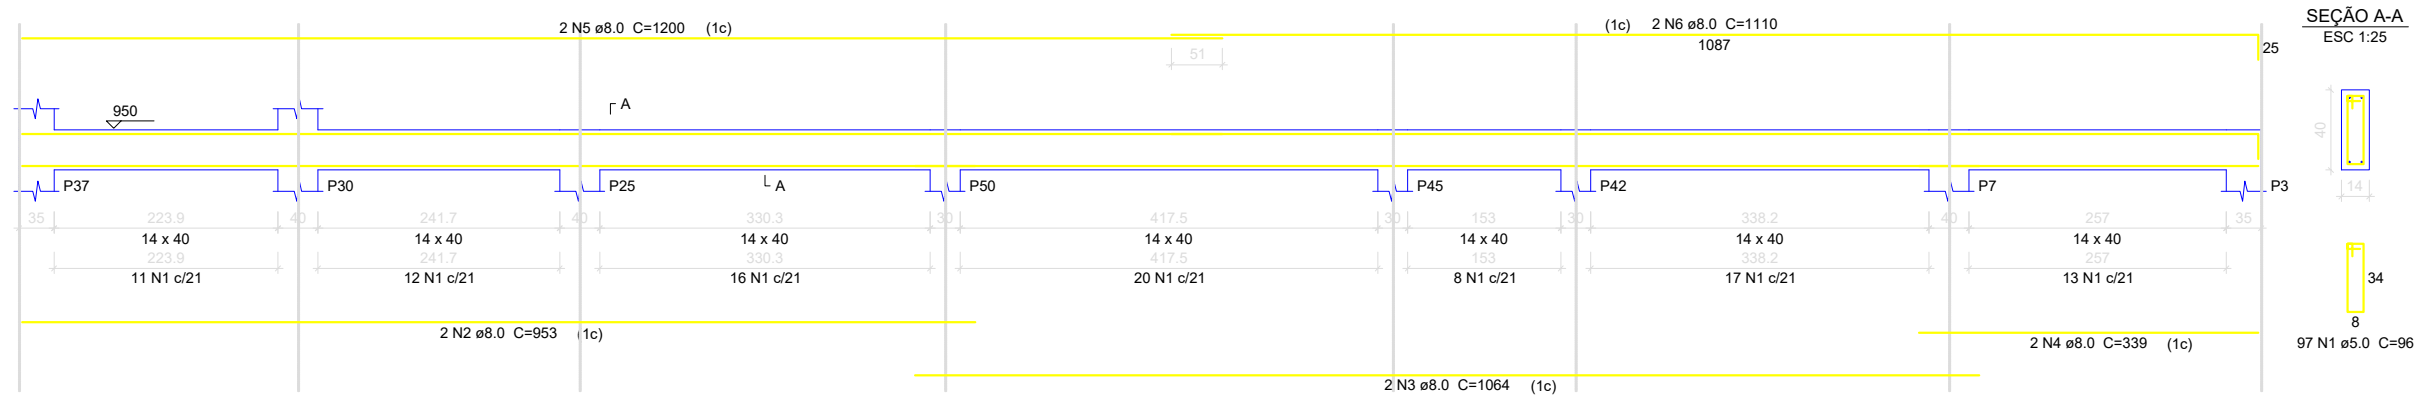


Platibanda
V56
ESC 1:50

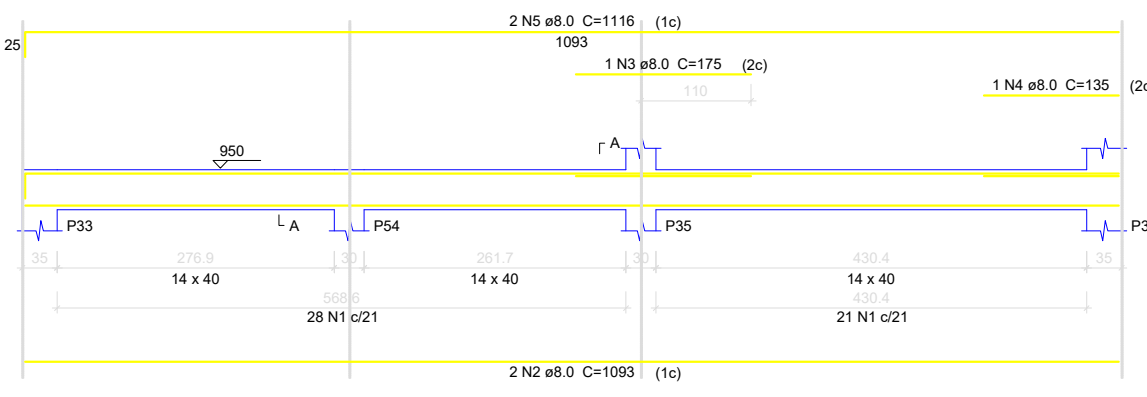


Platibanda
V57
ESC 1:50

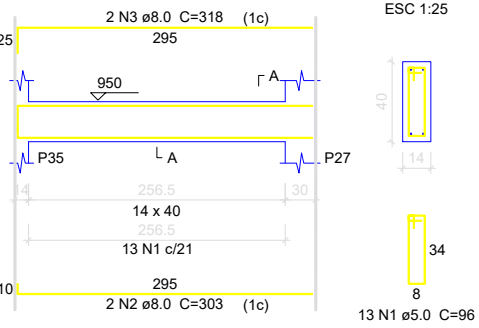


Caixa d'água
V1
ESC 1:50

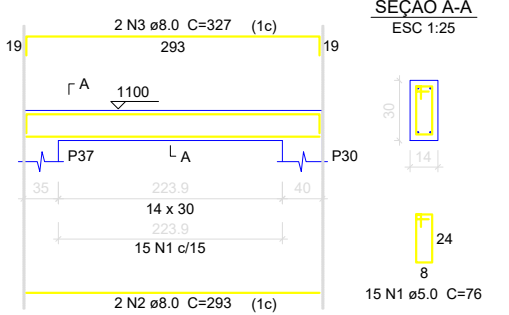


Caixa d'água
V2
ESC 1:50

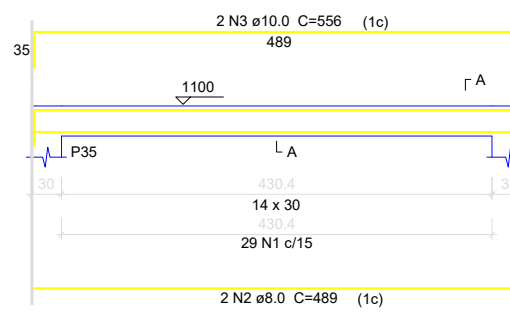

Caixa d'água
V3
ESC 1:50

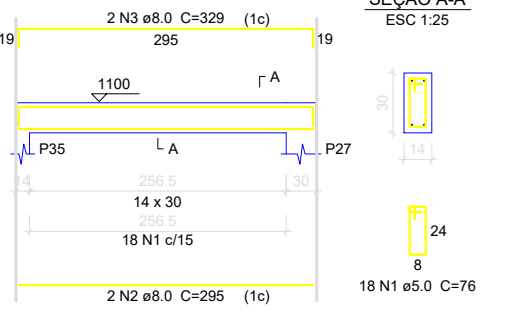

Caixa d'água
V4
ESC 1:50

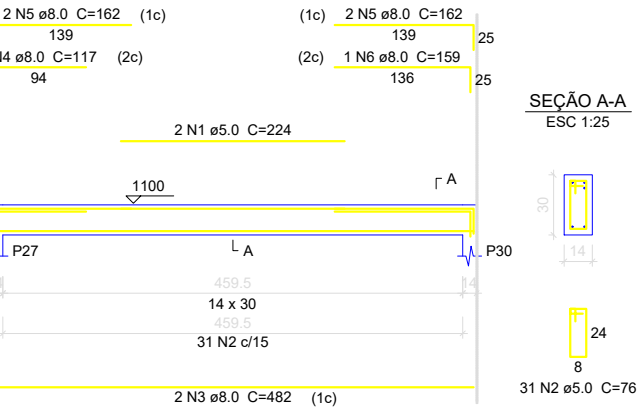

OBS:
- TODOS OS PROJETOS FORAM EXECUTADOS BASEANDO-SE NO JÁ EXISTENTE
- VIGAS QUE APARECEM NA FORMA E NÃO POSSUEM REPRESENTAÇÃO DEVERÃO SER CONFORME O PROJETO ANTERIOR

 PASQUALOTTO ENGENHARIA Fone: (65) 9161-1158 E-mail: pasqualottoengenharia@gmail.com		BN PASQUALOTTO ENGENHARIA	
ASSINATURAS			
CONTRATANTE		RESPONSÁVEL TÉCNICO	
RESPONSÁVEL PROJETO		RESPONSÁVEL PROJETO	
EMILY CAMARGO CREAMT 01/121		RESPONSÁVEL TÉCNICO SUBCONTRATADO	
NATUREZA DO EMPREENDIMENTO SUPERINTENDÊNCIA REGIONAL DE POLICIA FEDERAL EM MATO GROSSO SEDE DO GRUPO ESPECIAL DE INVESTIGAÇÕES SENSÍVEIS - GISE/MT			
LOCALIZAÇÃO CUIABÁ/MT			
2022		PROJETO PROJETO EXECUTIVO	ESPECIFICAÇÃO VIGAS PLATIBANDA
CONTEÚDO DA FOLHA ESTRUTURAL		05/05	
DATA MARÇO-2022	ESCALA INDICADA	DESENHO EMILY	FOLHAR FOLHAS 05/05
ARQUIVO 2022-POLICIA FEDERAL/MT-VIGAS-05			