



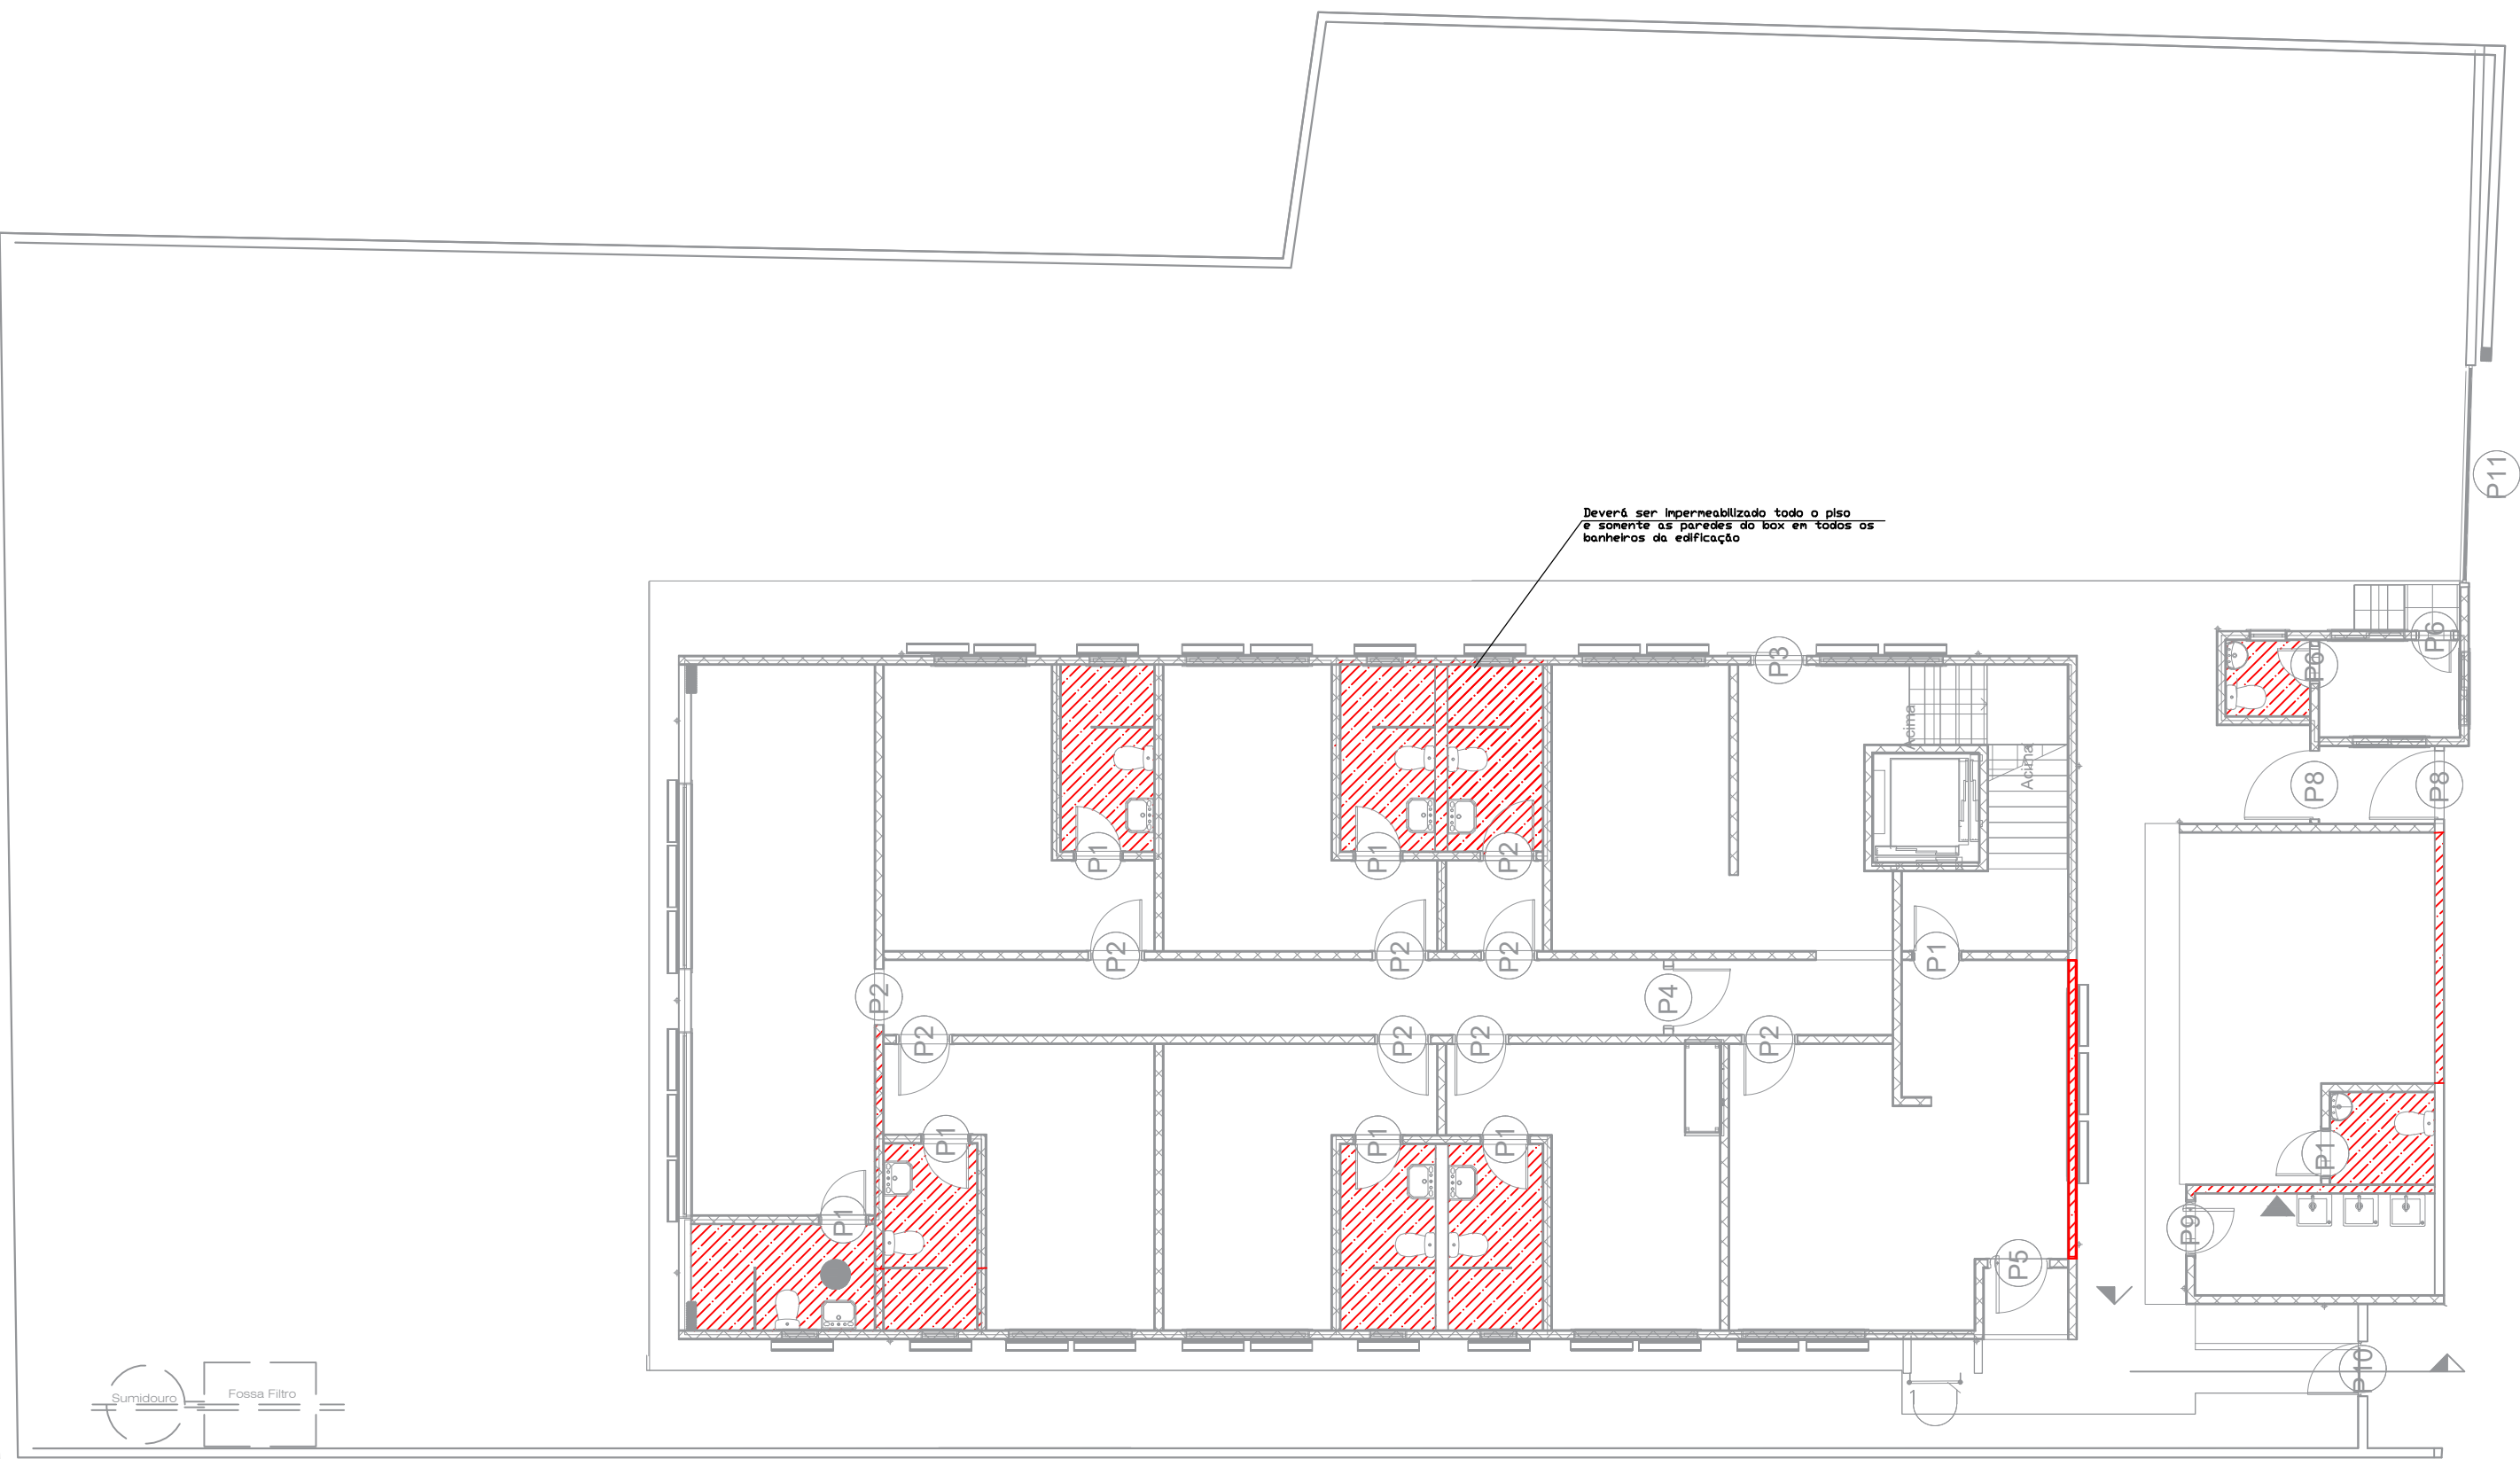


2 PLANTA BAIXA TERREO
ESC 1/100

- Obs:
- Será utilizado manta líquida impermeabilizante;
 - Antes da aplicação dos produtos, faça a preparação da base, realize o caimento adequado, direcionado aos pontos de escoamento;
 - Cantos e arestas devem ser arredondados com, no mínimo, 28 dias de antecedência, visando à cura total da argamassa utilizada nas adequações;
 - Aplique o manta líquida sobre a base seca, com rolo de lã de carneiro, pincel, trincha ou sistema de projeção convencional;
 - Dê preferência para A aplicação da manta líquida, com cor clara, auxilia na redução da temperatura da área interna do ambiente;

Obs: Nos locais onde houverem furos na laje deverá ser impermeabilizado os mesmos;

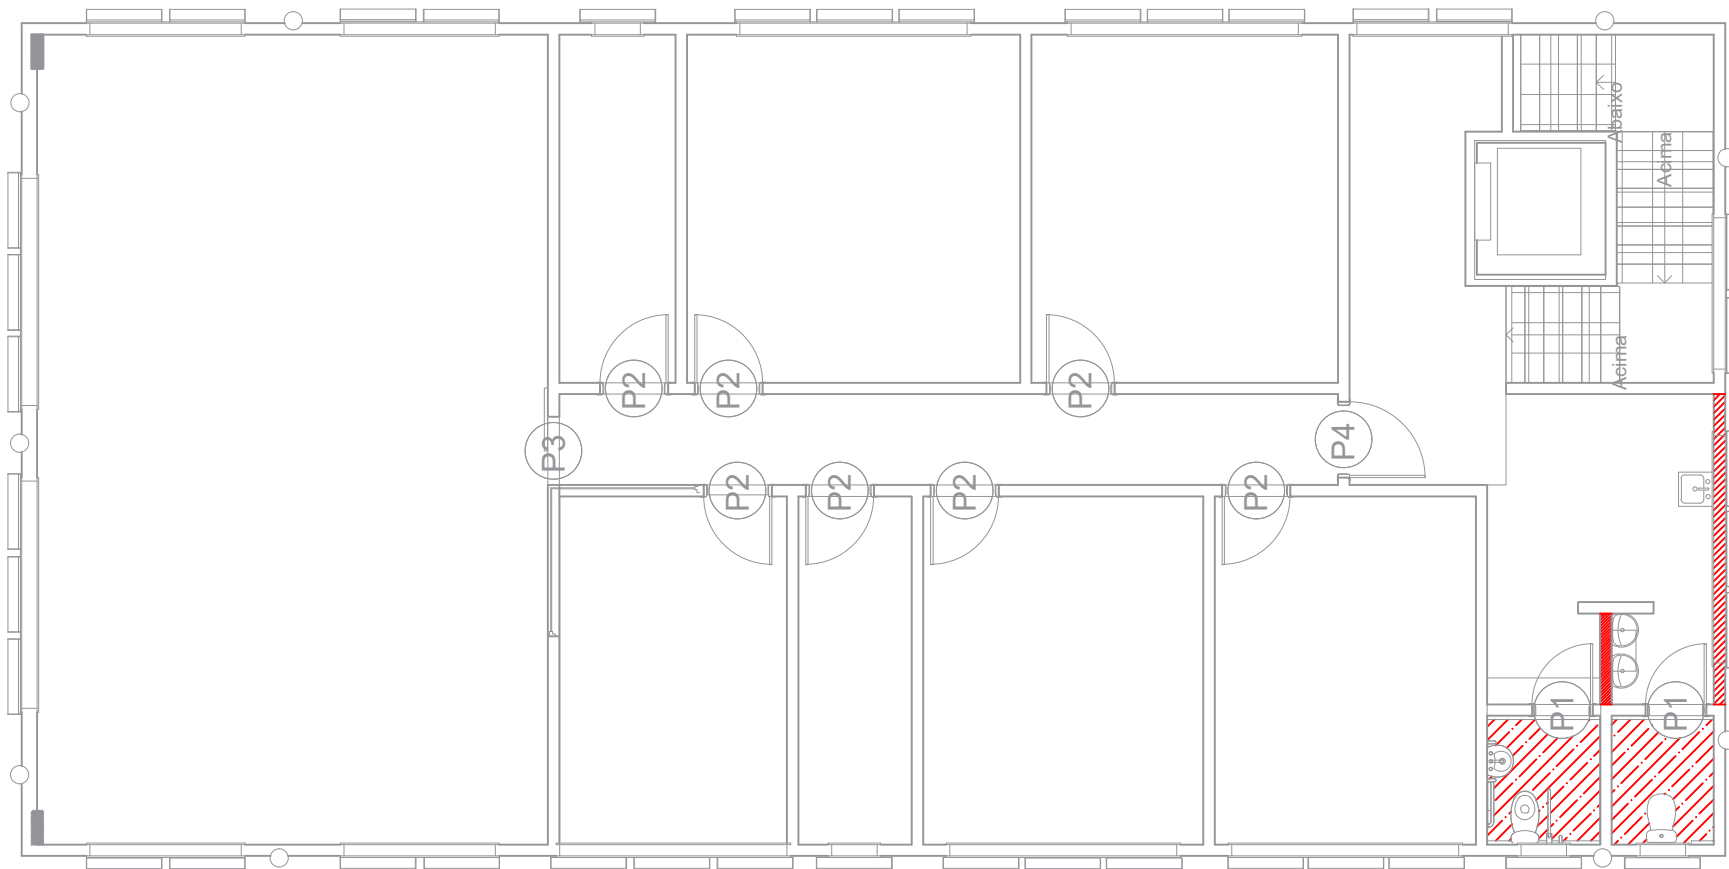

2 PLANTA BAIXA PAV. SUPERIOR
ESC 1/100

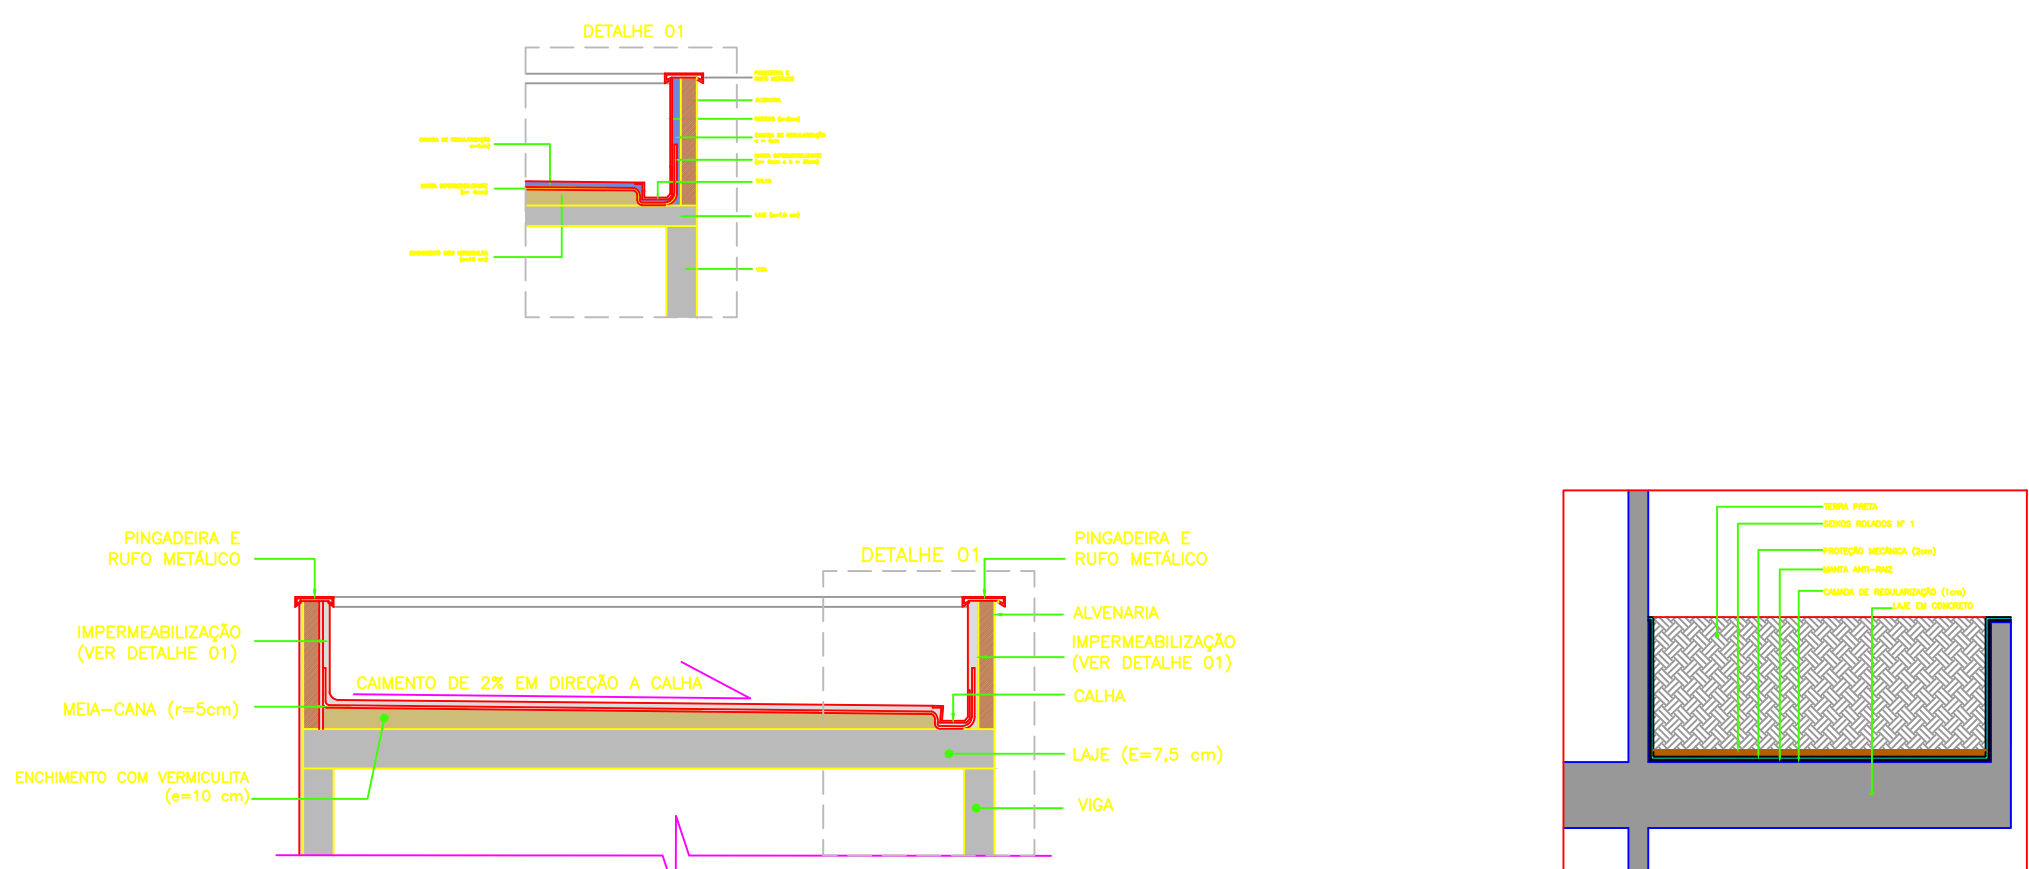

 PASQUALOTTO ENGENHARIA Fone: (61) 3104-1100 E-mail: pasqualottoengenharia@gmail.com	BN PASQUALOTTO ENGENHARIA	
	ASSINATURAS	
	CONTRATANTE	RESPONSÁVEL TÉCNICO
RESPONSÁVEL PROJETO		
EMILY CAMARGO CREAMT 51121		RESPONSÁVEL TÉCNICO SUBCONTRATADO
NATUREZA DO EMPREENDIMENTO SUPERINTENDÊNCIA REGIONAL DE POLÍCIA FEDERAL EM MATO GROSSO SEDE DO GRUPO ESPECIAL DE INVESTIGAÇÕES SENSÍVEIS - GISE/MT		
LOCALIZAÇÃO CUIABÁ/MT		
2022	PROJETO EXECUTIVO	IMPERMEABILIZAÇÃO
CONTEÚDO DA FOLHA IMPERMEABILIZAÇÃO		IMP-01
DATA AGOSTO-2022	ESCALA INDICADA	DESENHO EMILY
	FOLHAR FOLHAS 01/02	ARQUIVO 2022-POLICIA FEDERAL-MT-IMP-01