


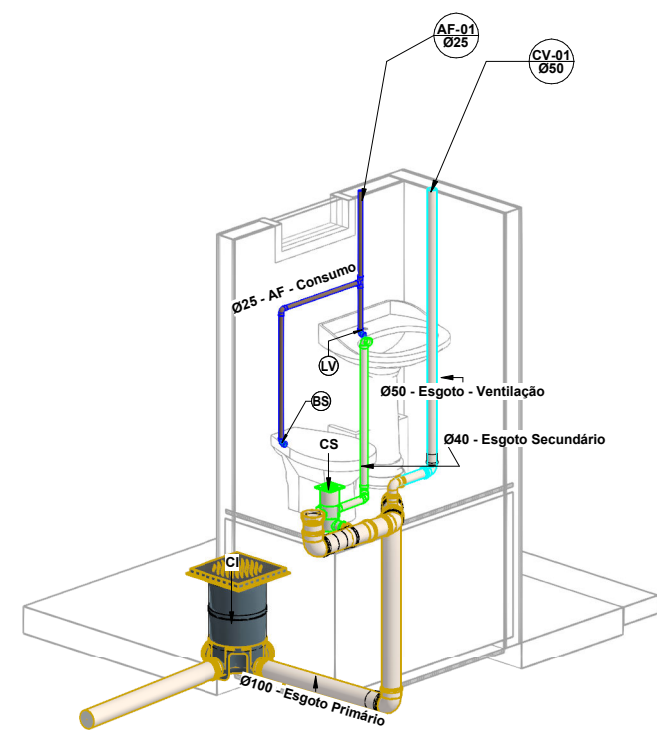


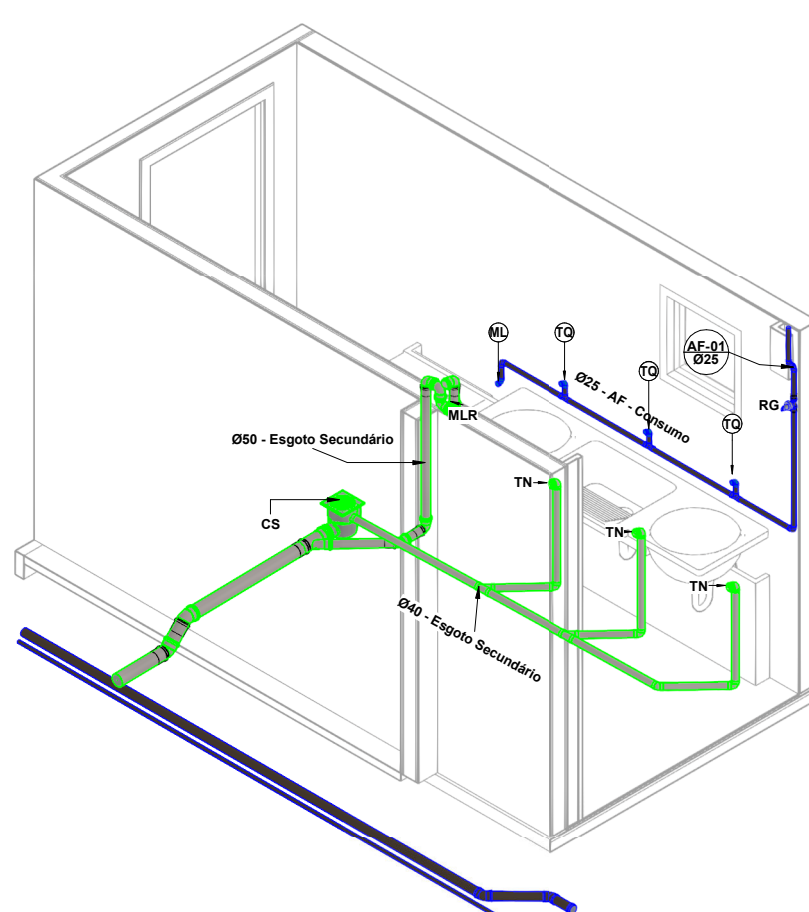


DETALHE 01

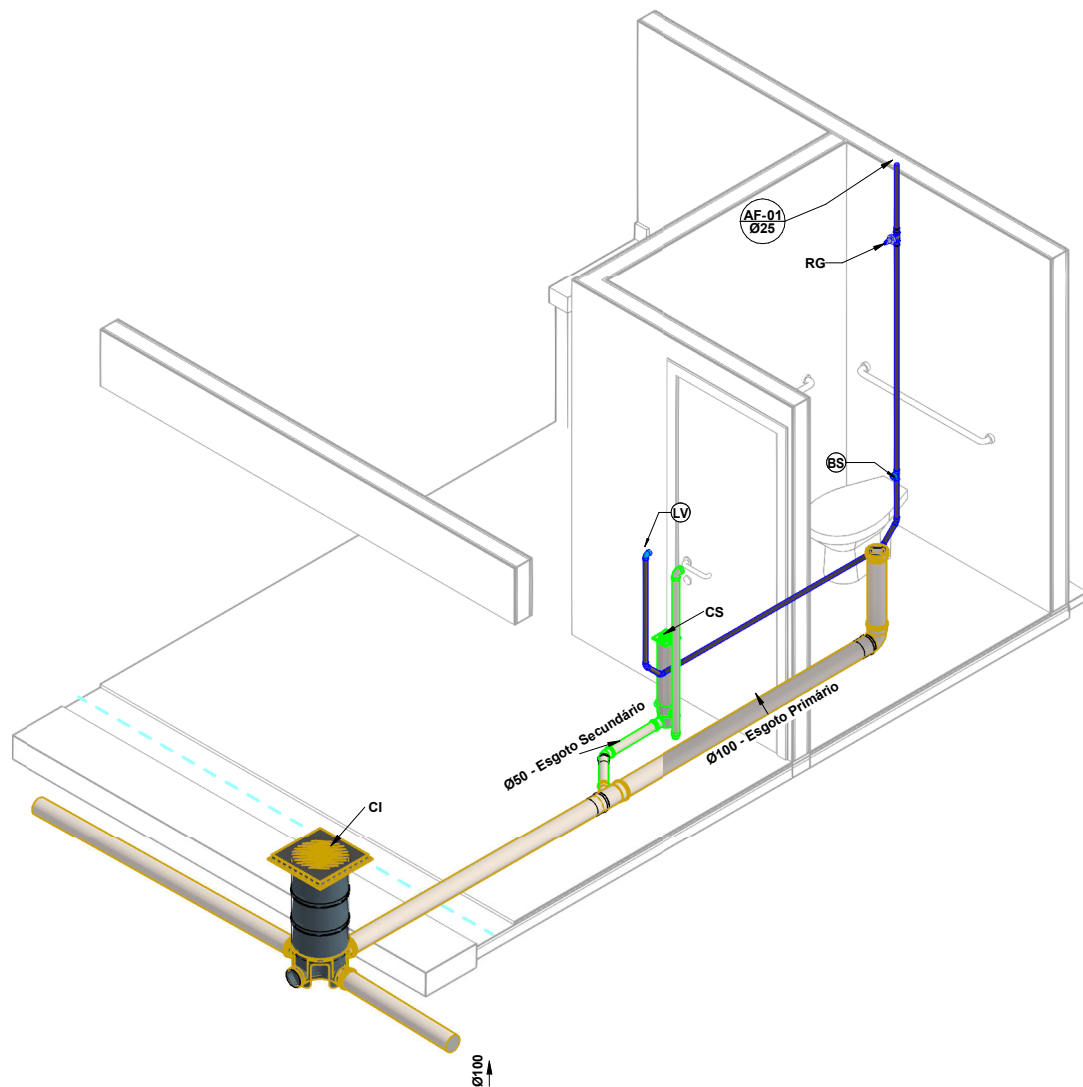


DETALHE 04

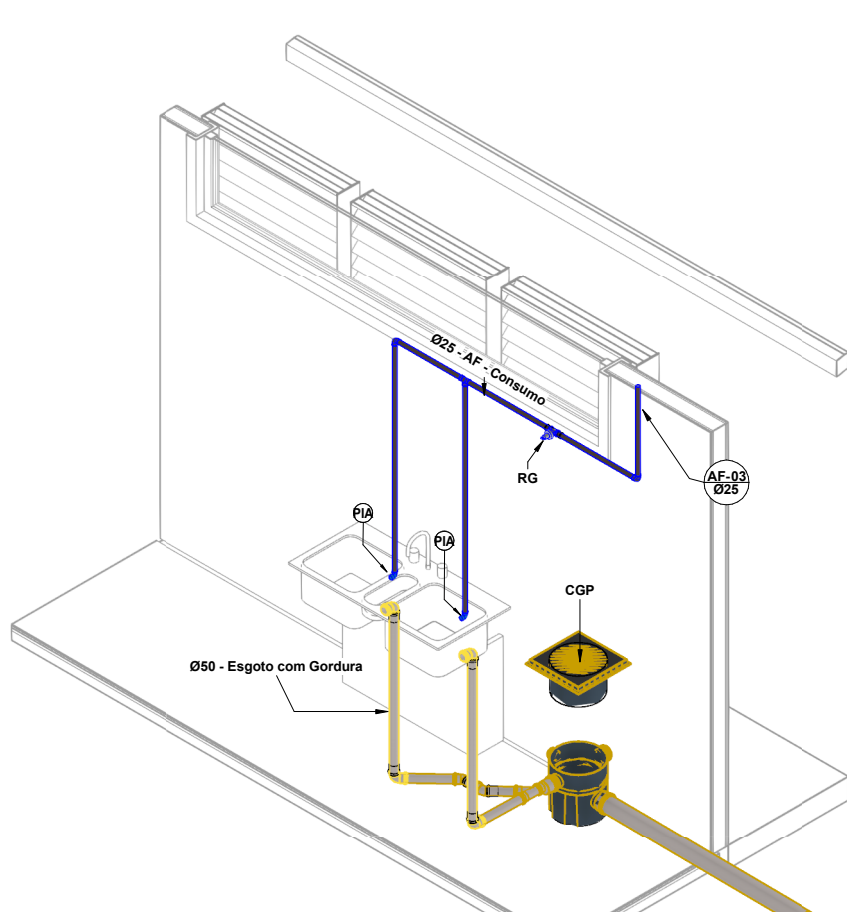


DETALHE 05

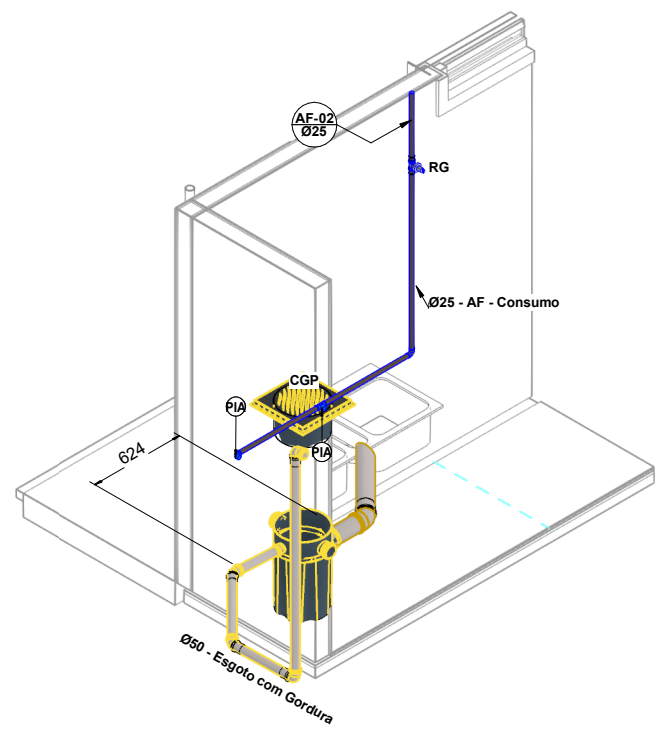


DETALHE 06

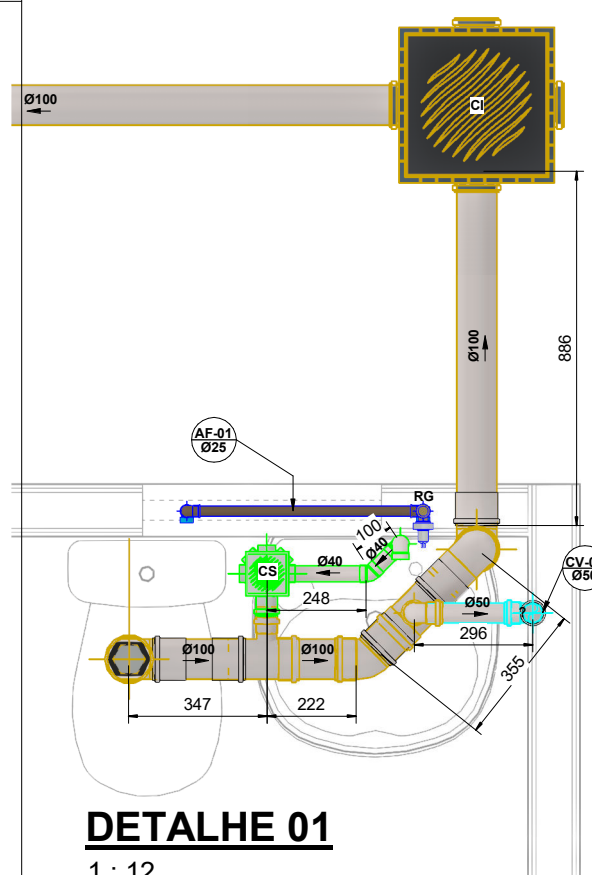


DETALHE 01
1 : 12

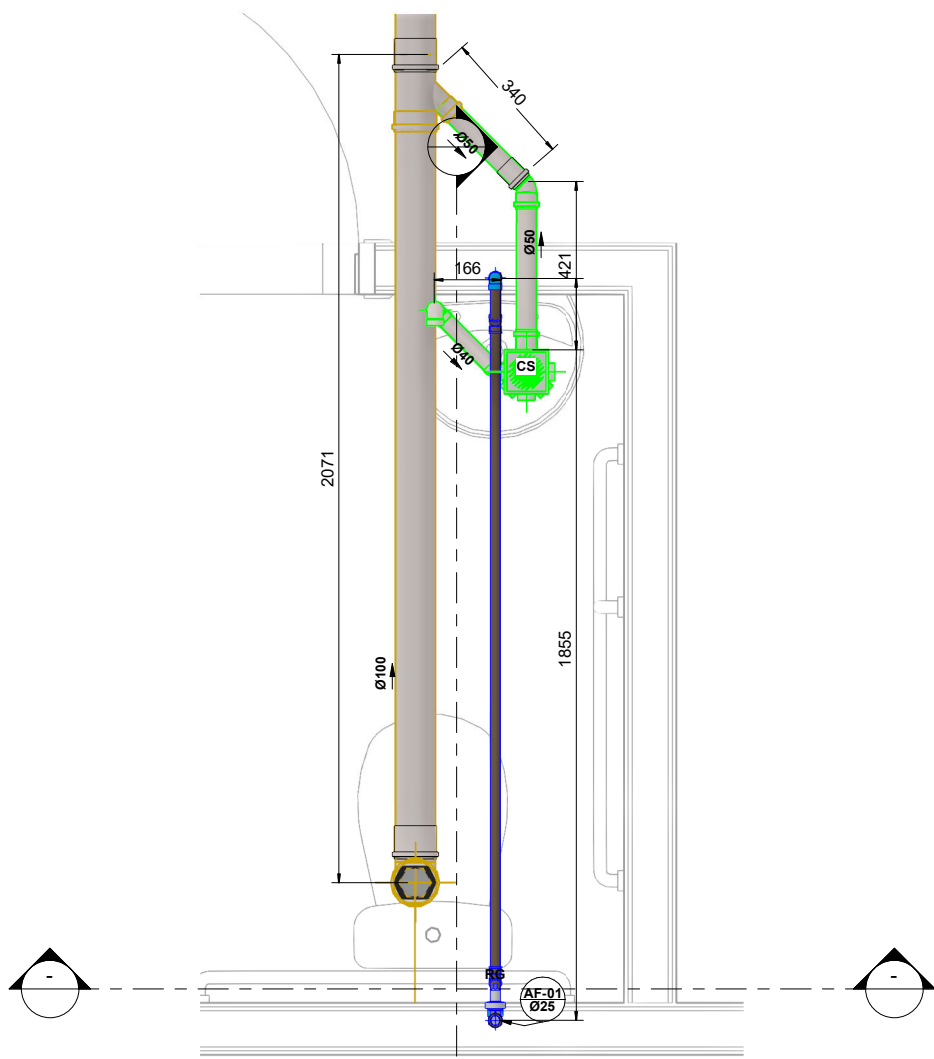


DETALHE 03
1 : 12

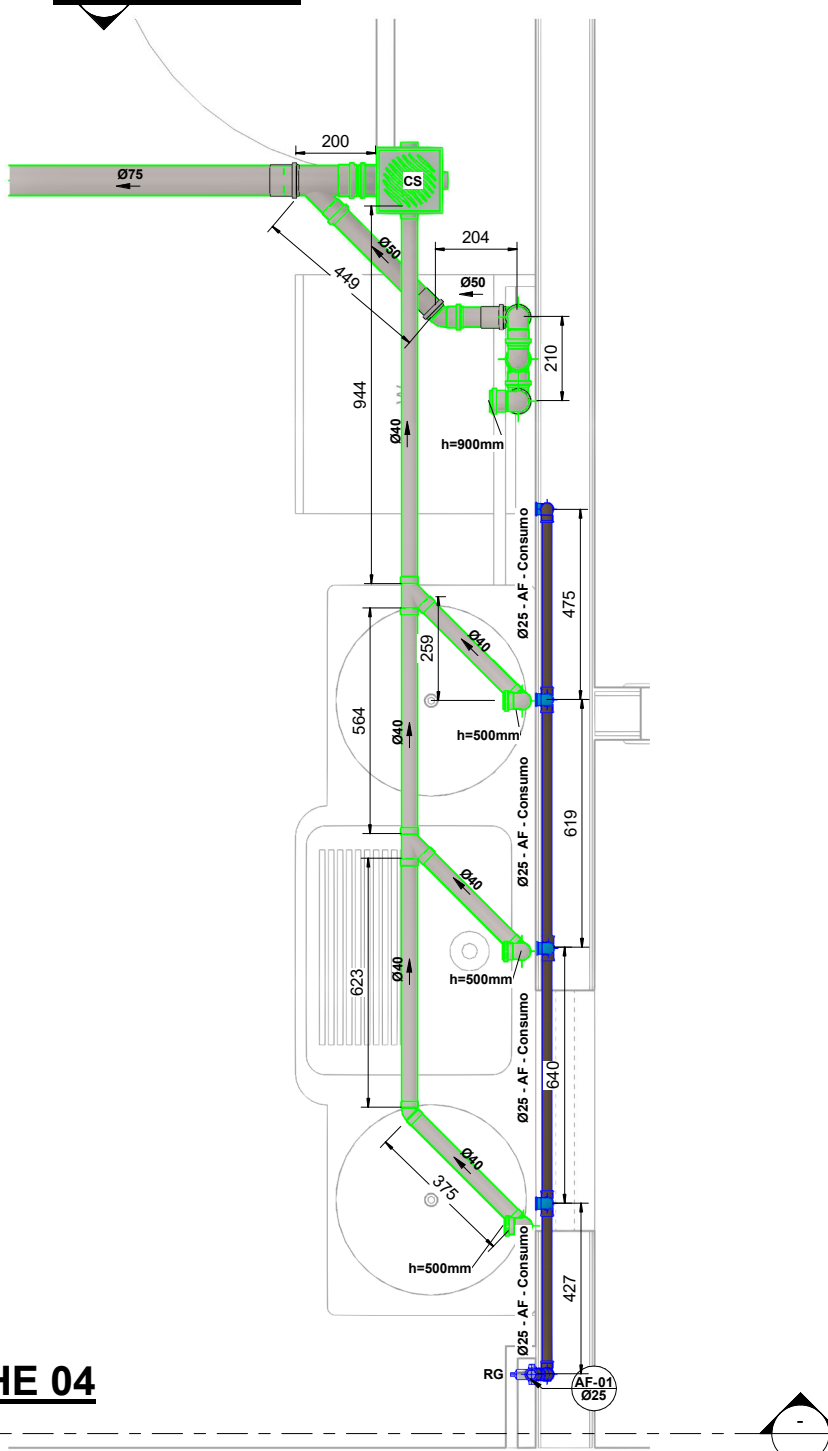


DETALHE 04
1 : 12

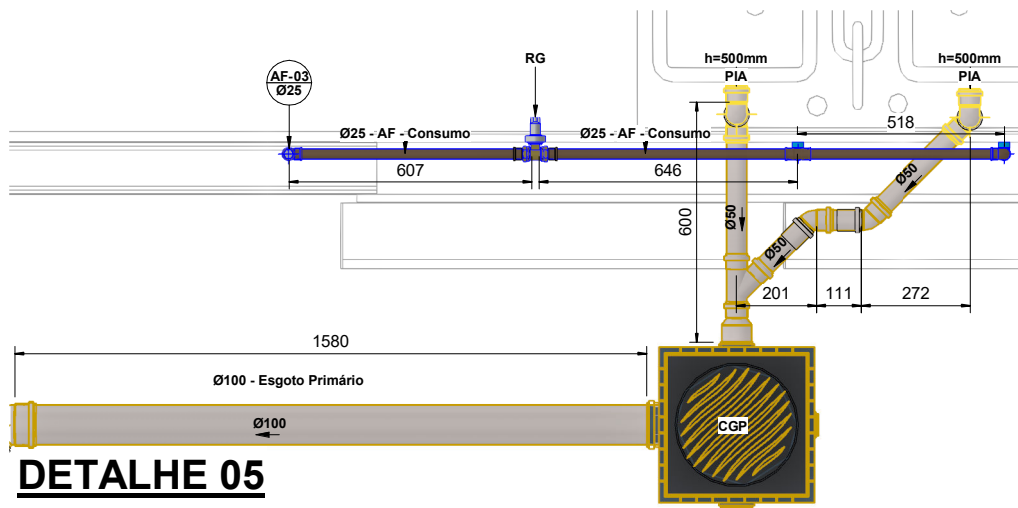


DETALHE 05
1 : 12

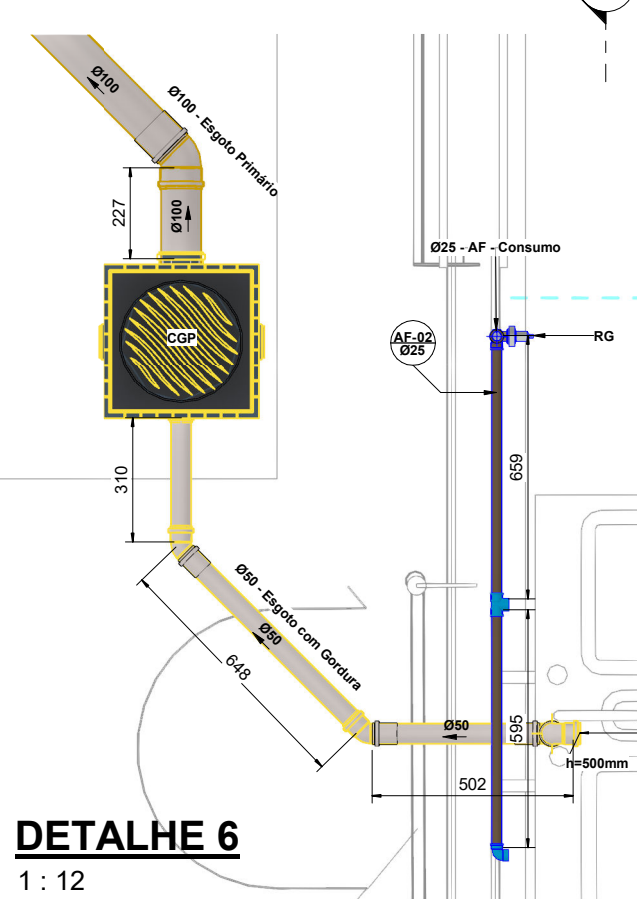


DETALHE 6
1 : 12

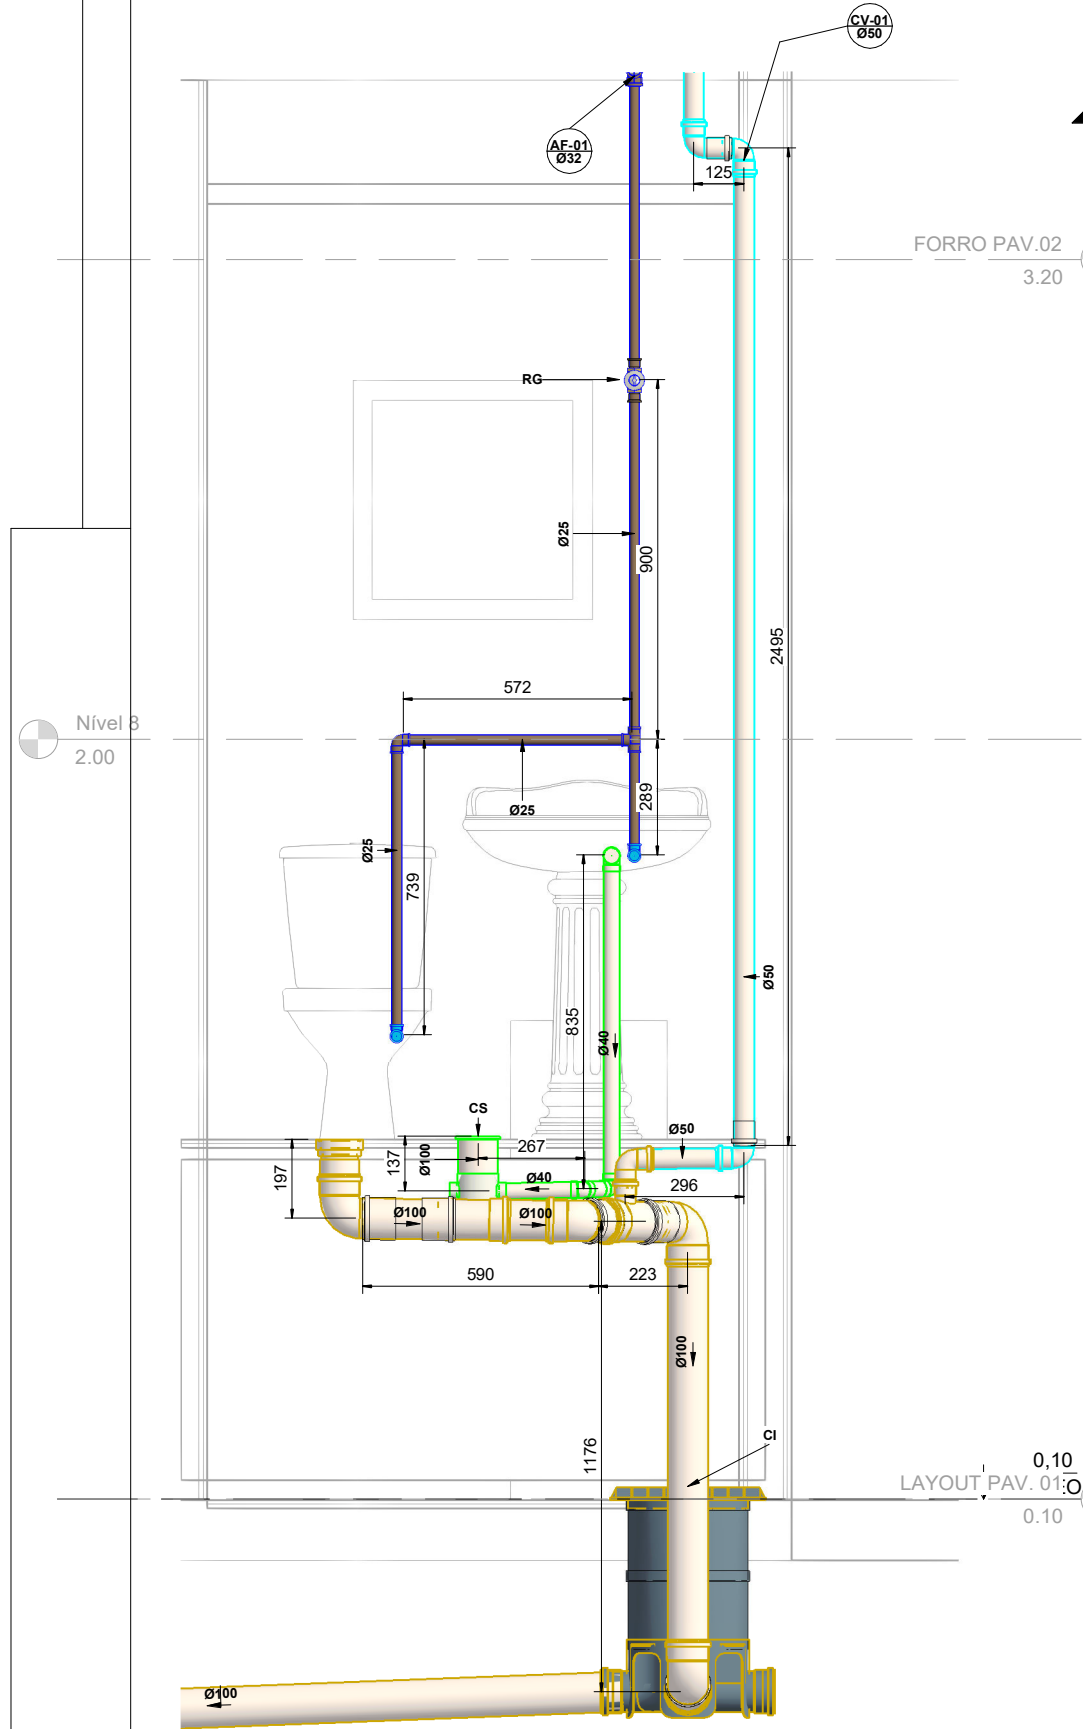


Section 1-1
1 : 12

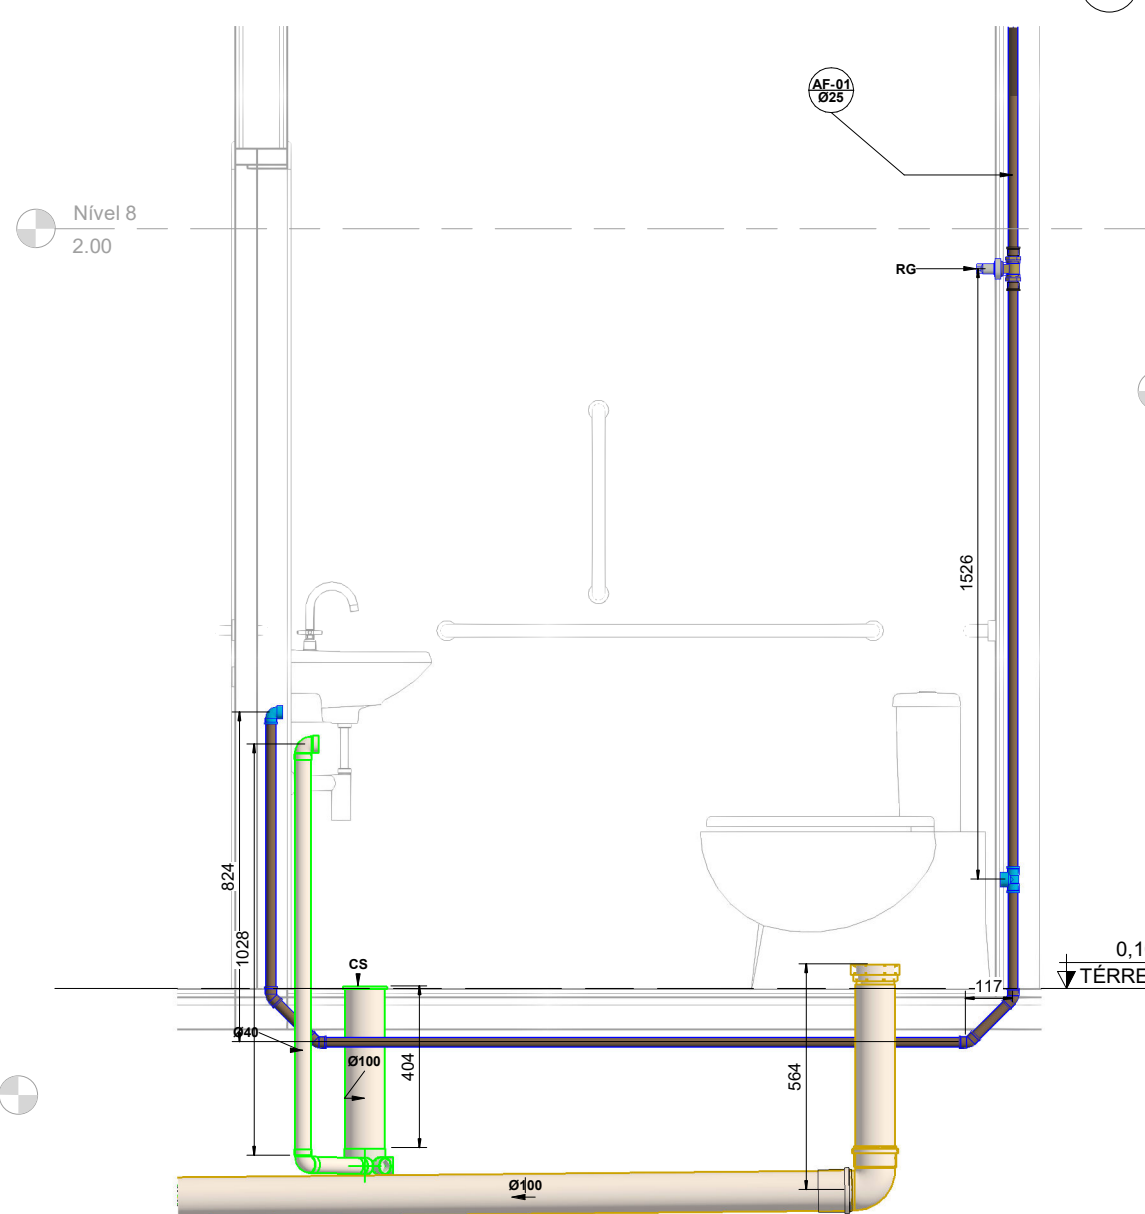


Section 2-2
1 : 12

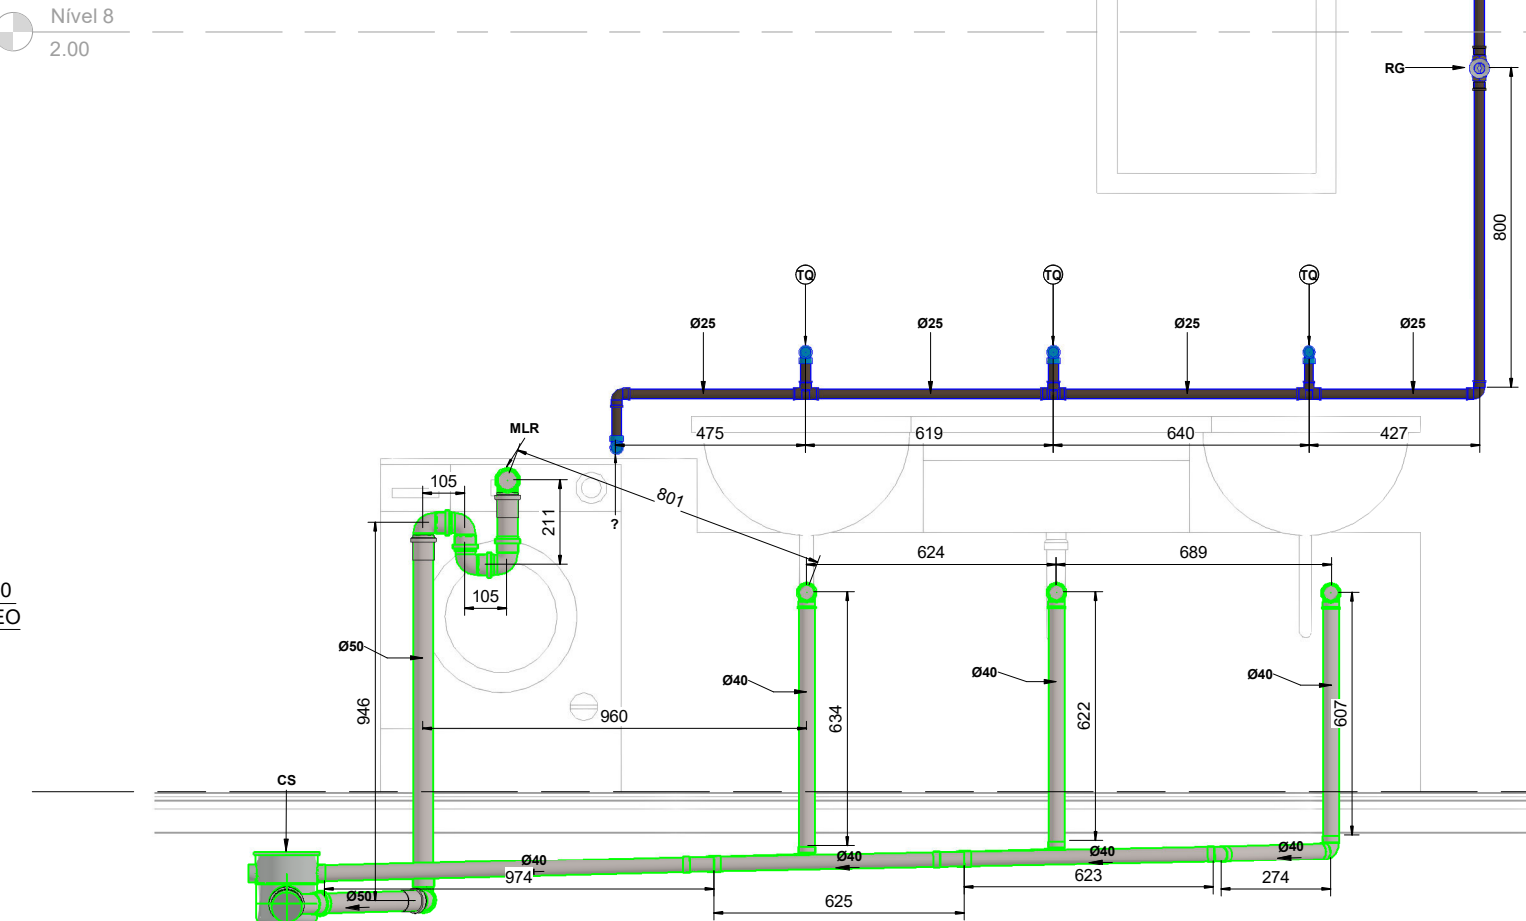

Section 3-3
1 : 12

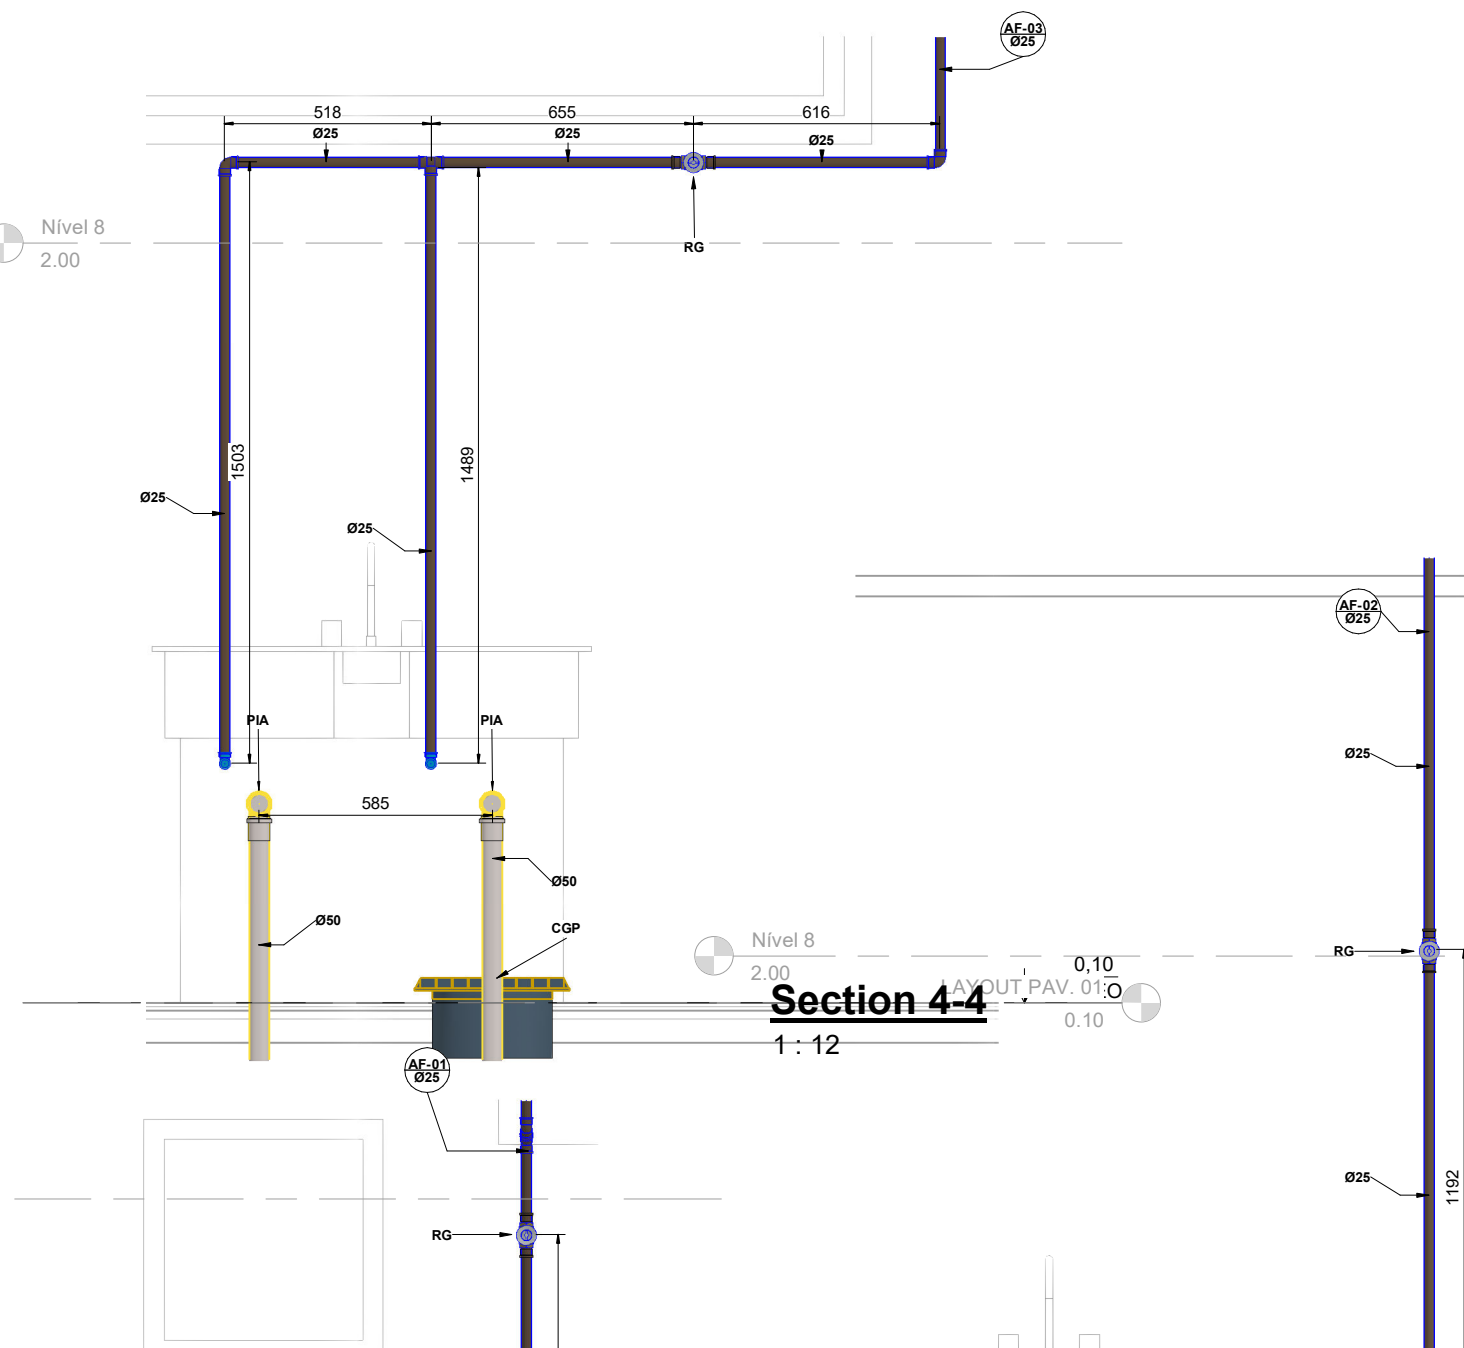

Section 4-4
1 : 12

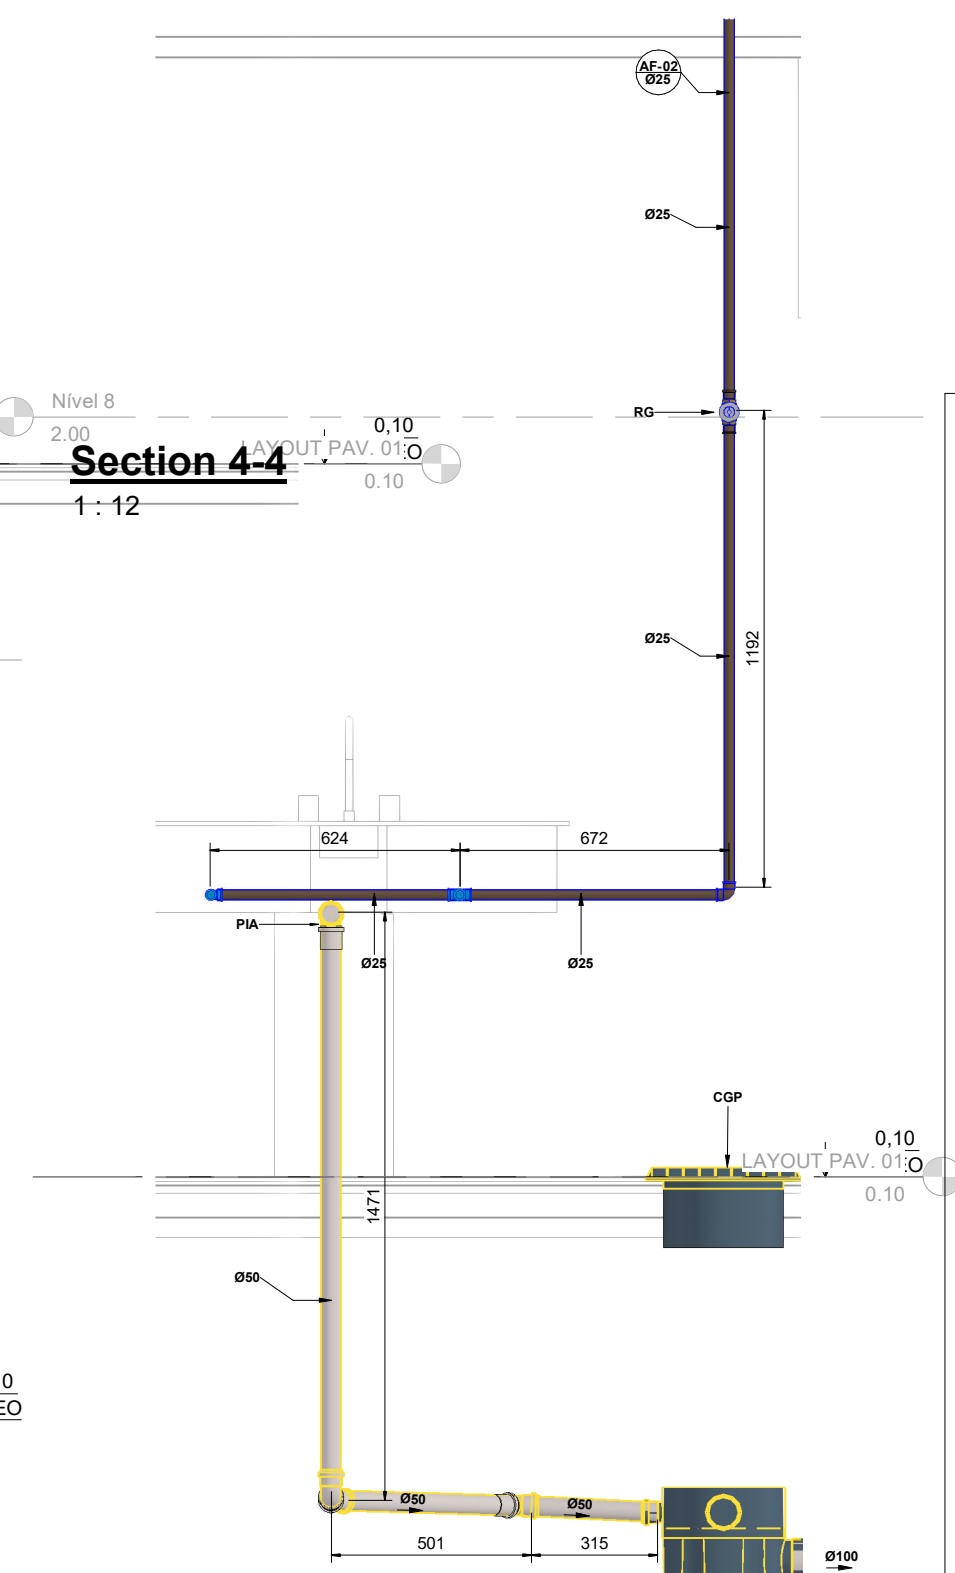

Section 5-5
1 : 12

 PASQUALOTTO ENGENHARIA Fone: (51) 3413-1328 E-mail: pasqualottoengenharia@gmail.com		B N PASQUALOTTO ENGENHARIA	
RESPONSÁVEL PROJETO		ASSINATURAS	
EMILLY CAMARGO CREA-51121		RESPONSÁVEL TÉCNICO SUBCONTRATADO	
NATUREZA DO EMPREENDIMENTO		CONTRATANTE	
SUPERINTENDENCIA REGIONAL DA POLICIA FEDERAL DE MATO GROSSO			
2022		PROJETO EXECUTIVO	
HIDRÁULICO			
CONTEUDO DA PRANCHIA		DETALHE	
03/07			
DATA JUNHO-2022	ESCALA INDICADA	DESENHO EMILLY	Nº FOLHA 01/01
ARQUIVO 2022POLICIA FEDERAL-MT-HIDRO-01			