




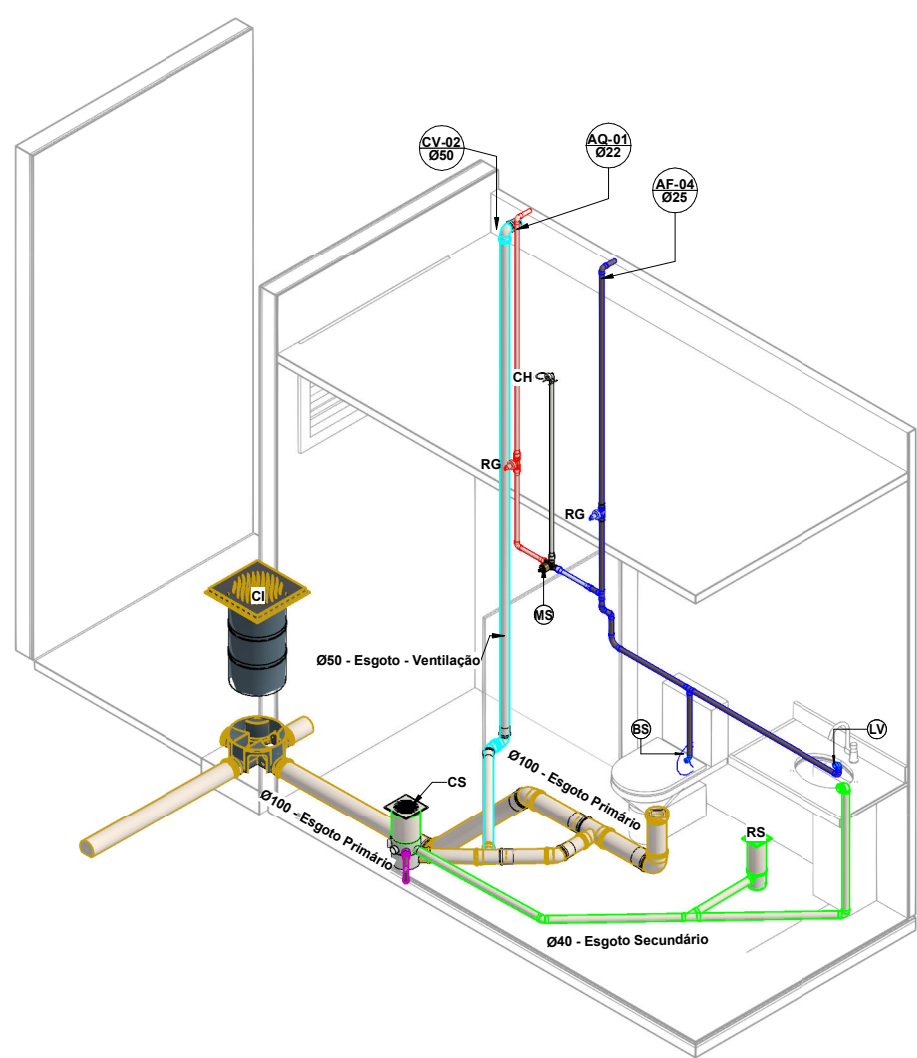


DETALHE 07

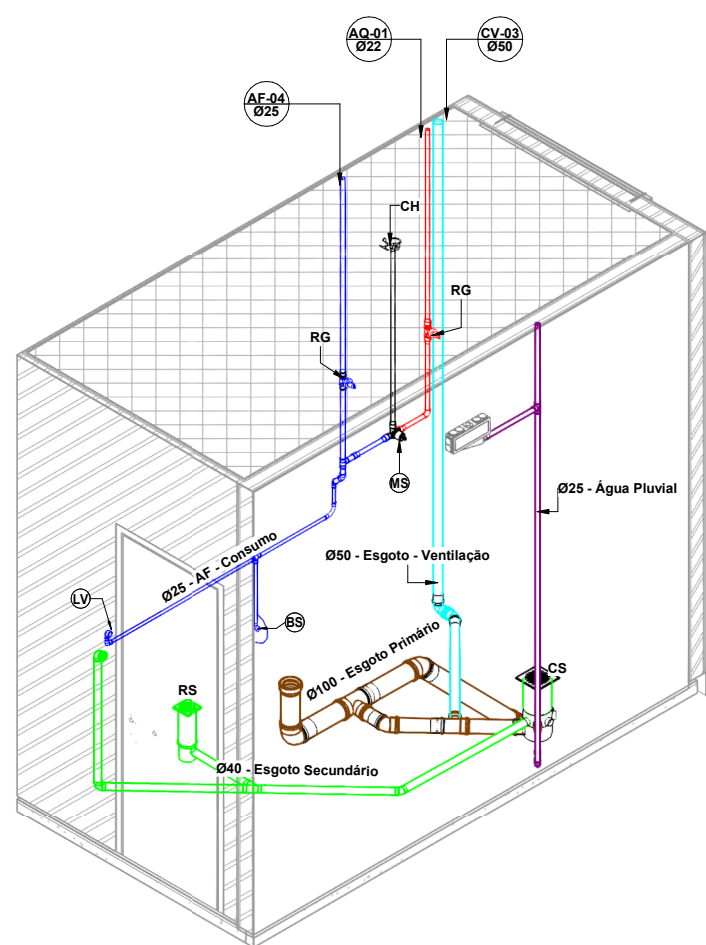


DETALHE 08

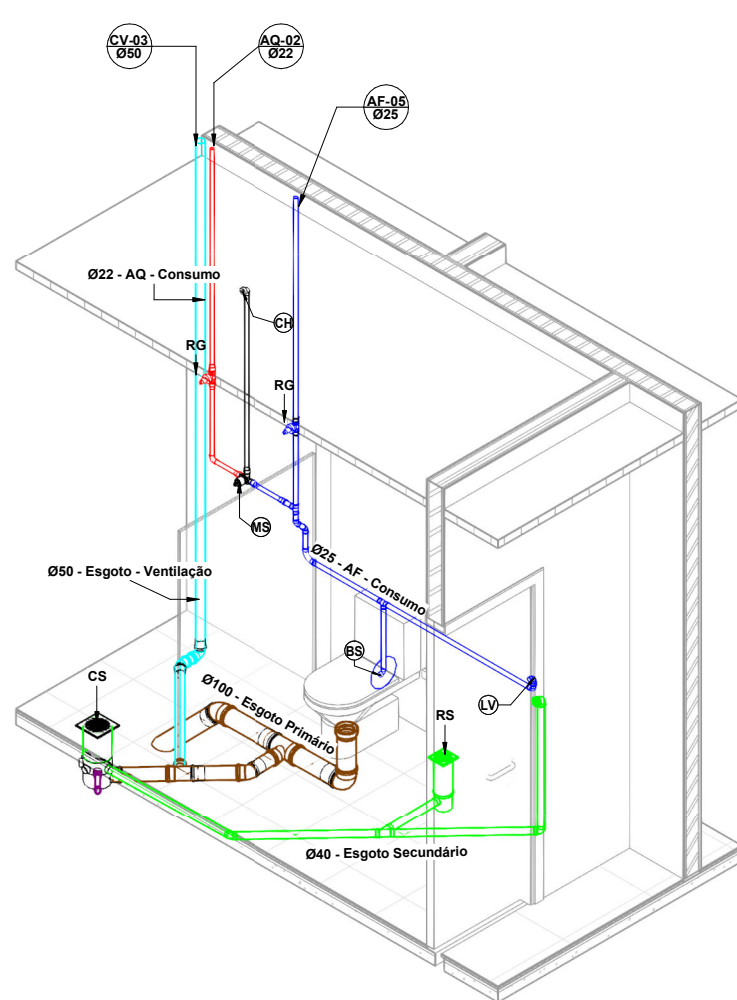

DETALHE 09

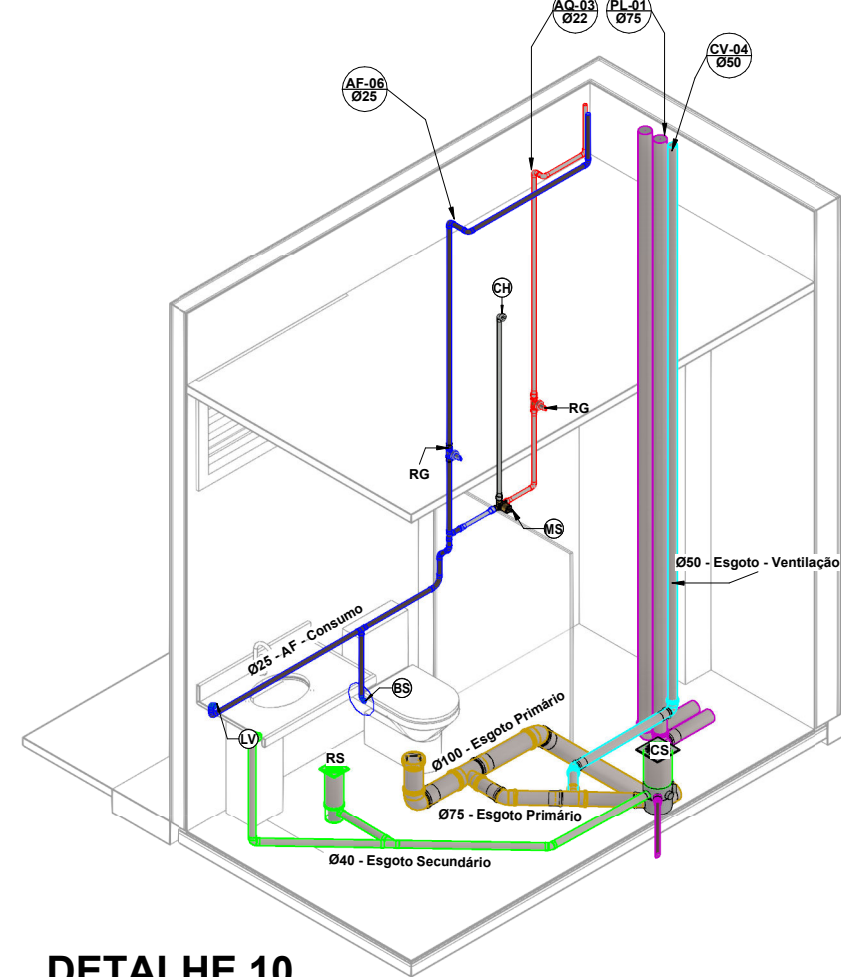


DETALHE 10

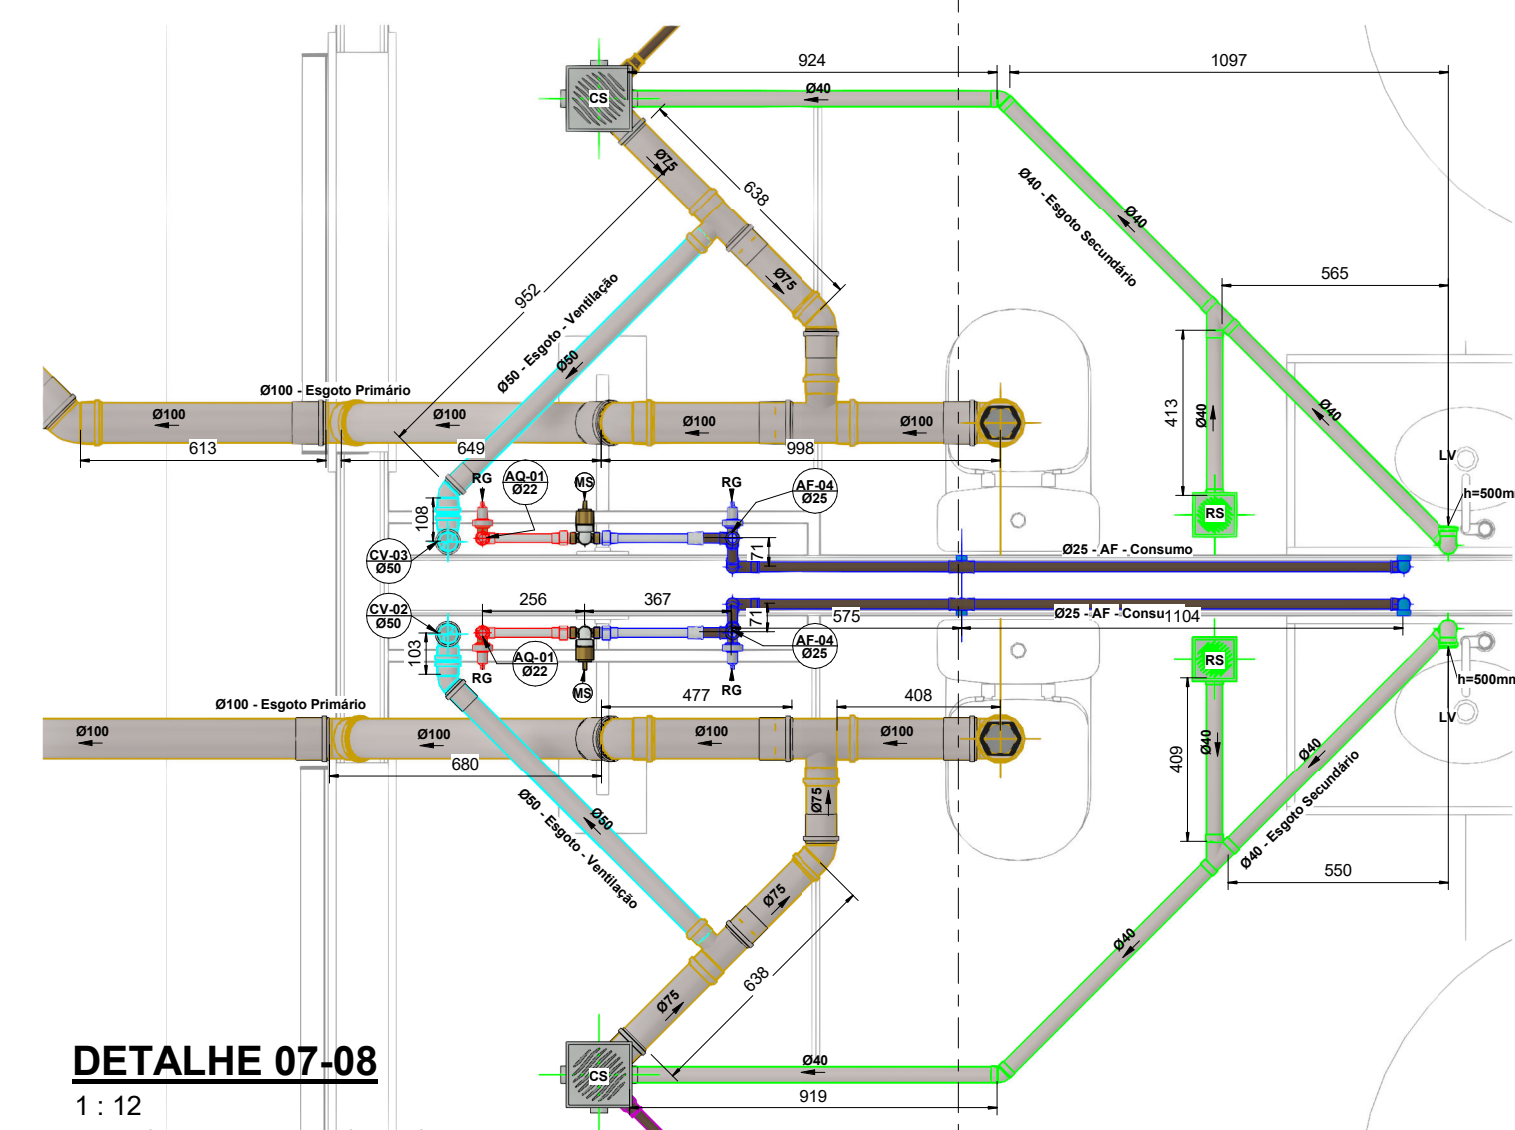


DETALHE 07-08

1 : 12

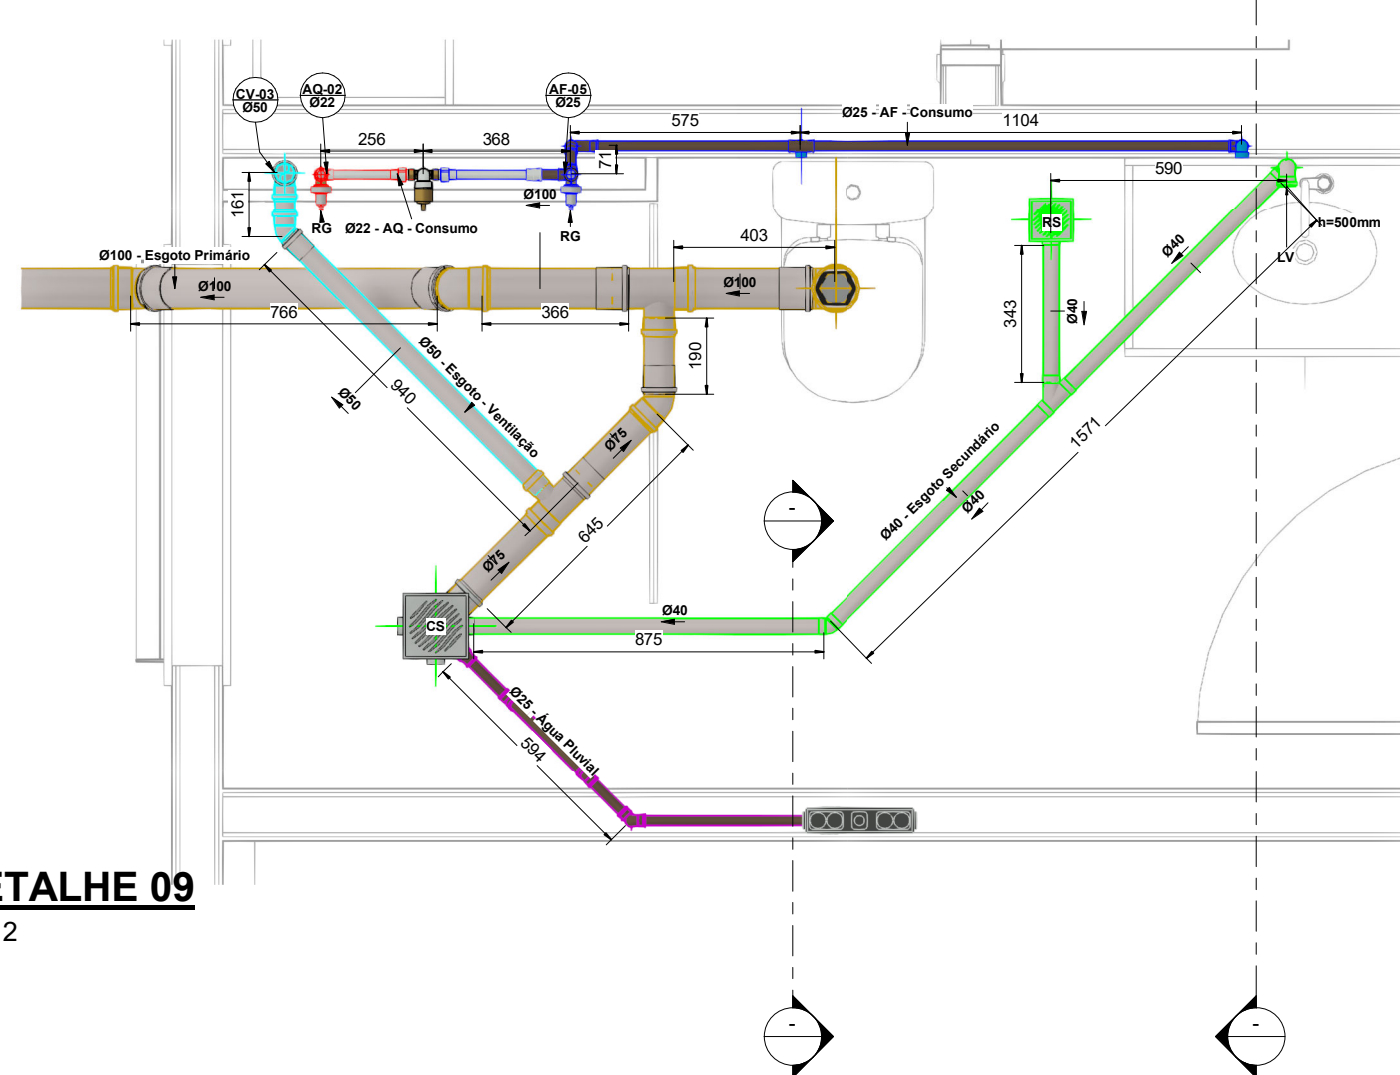


DETALHE 09

1 : 12

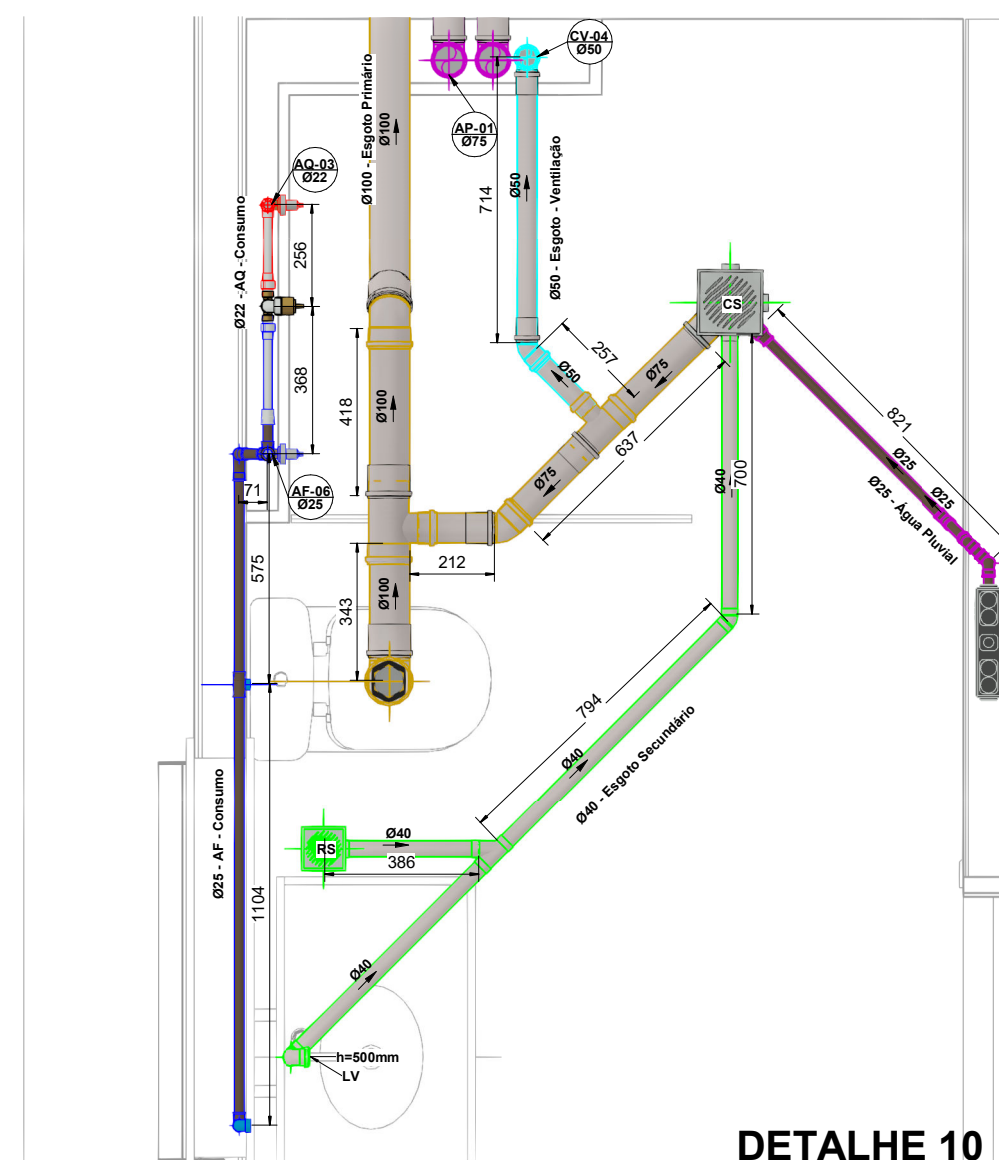


DETALHE 10

1 : 12

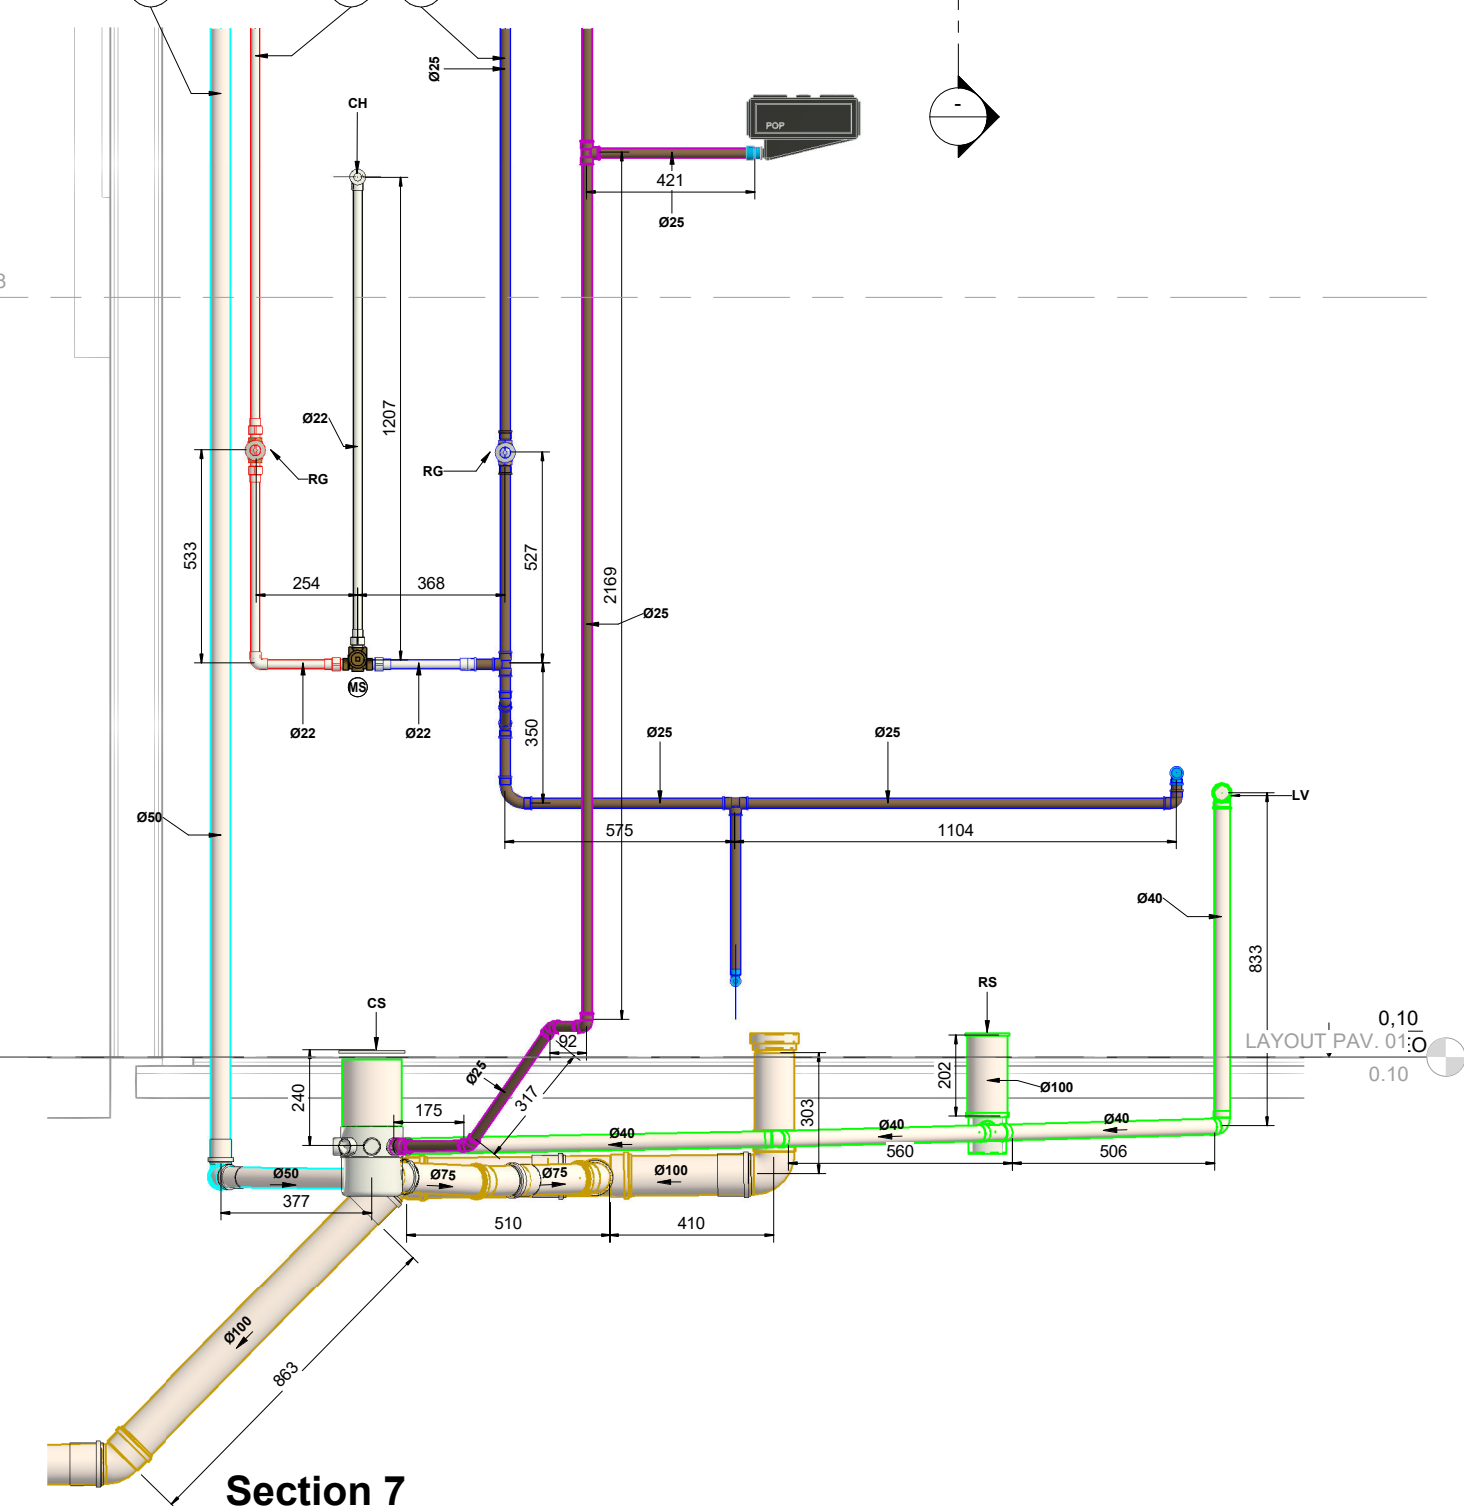


Section 7

1 : 12

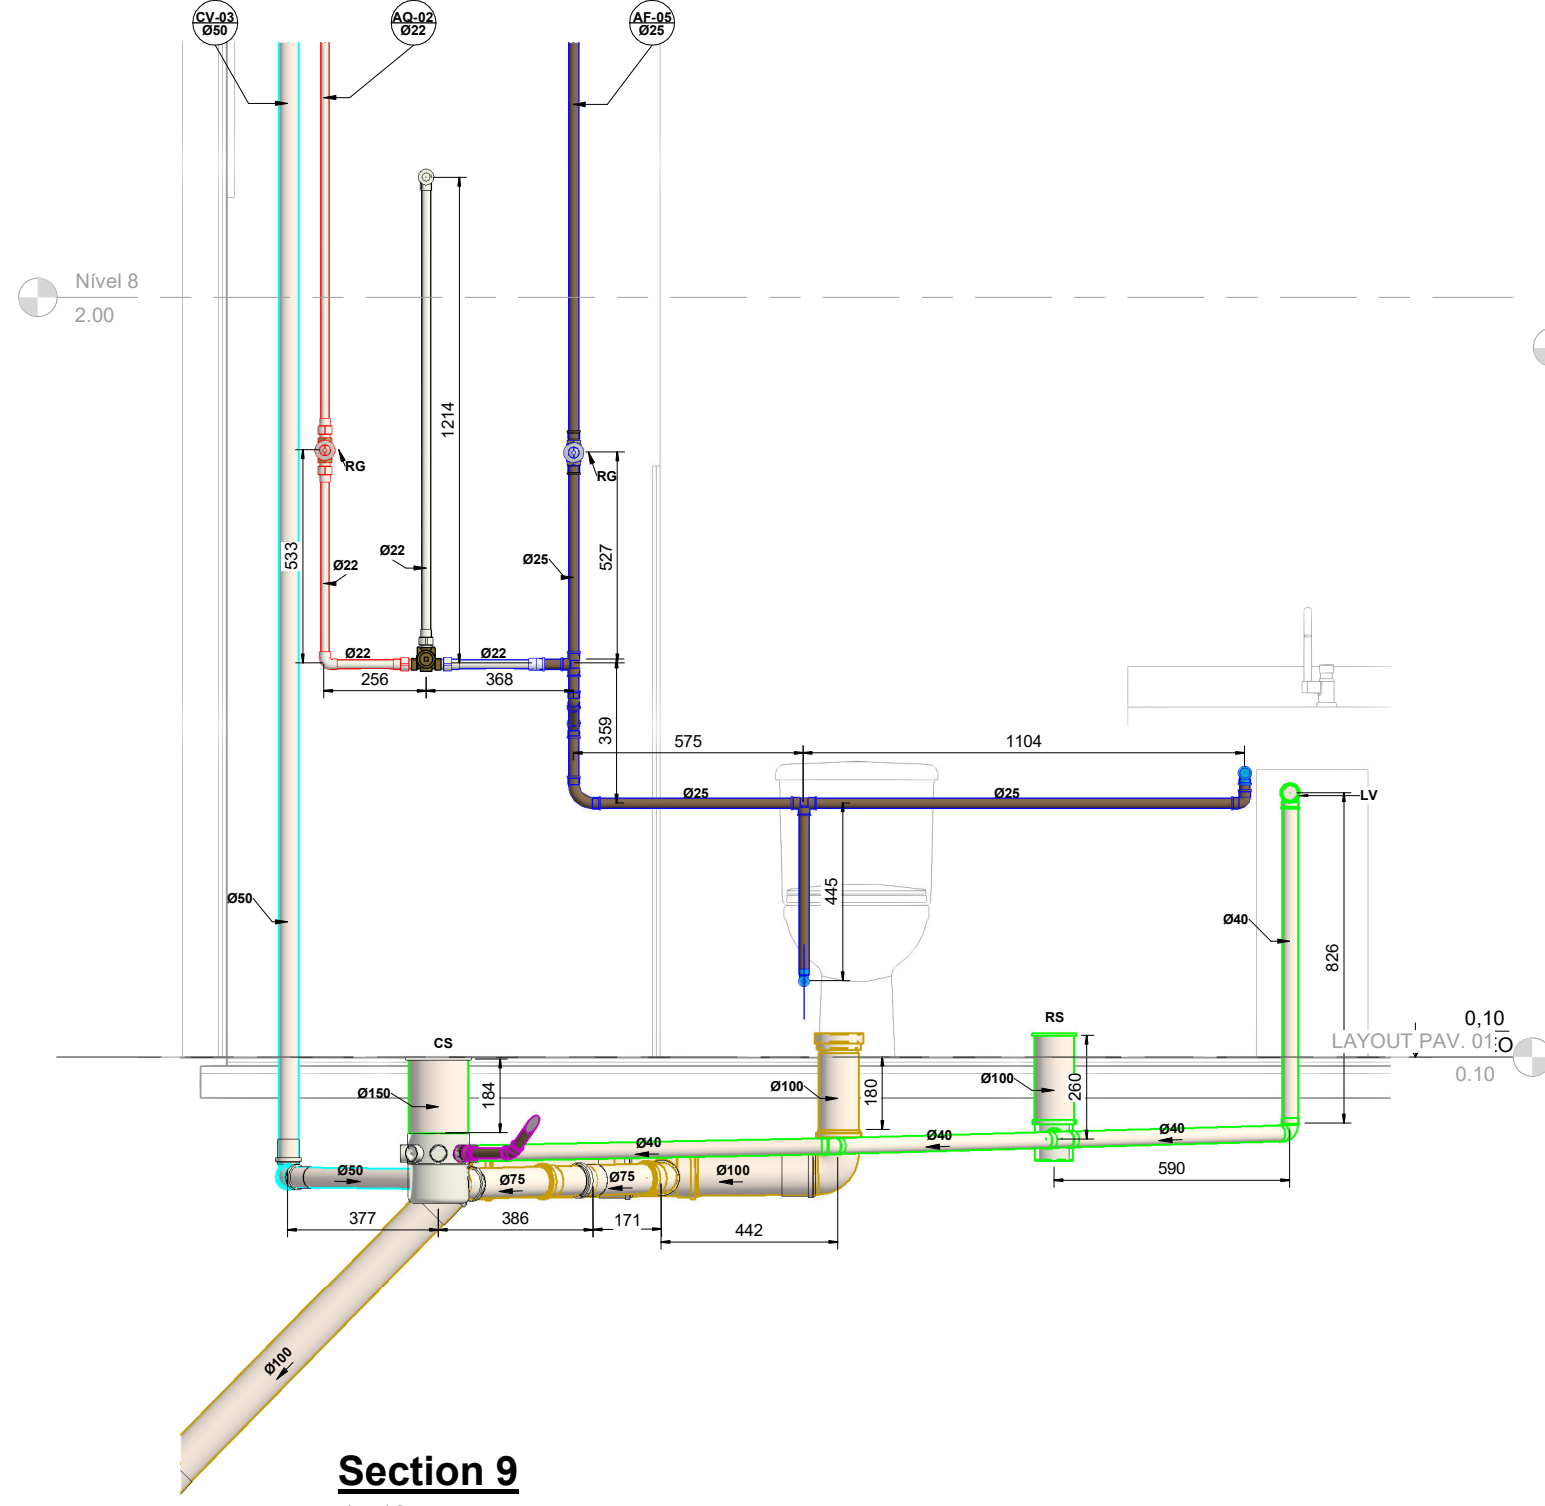

Section 9

1 : 12

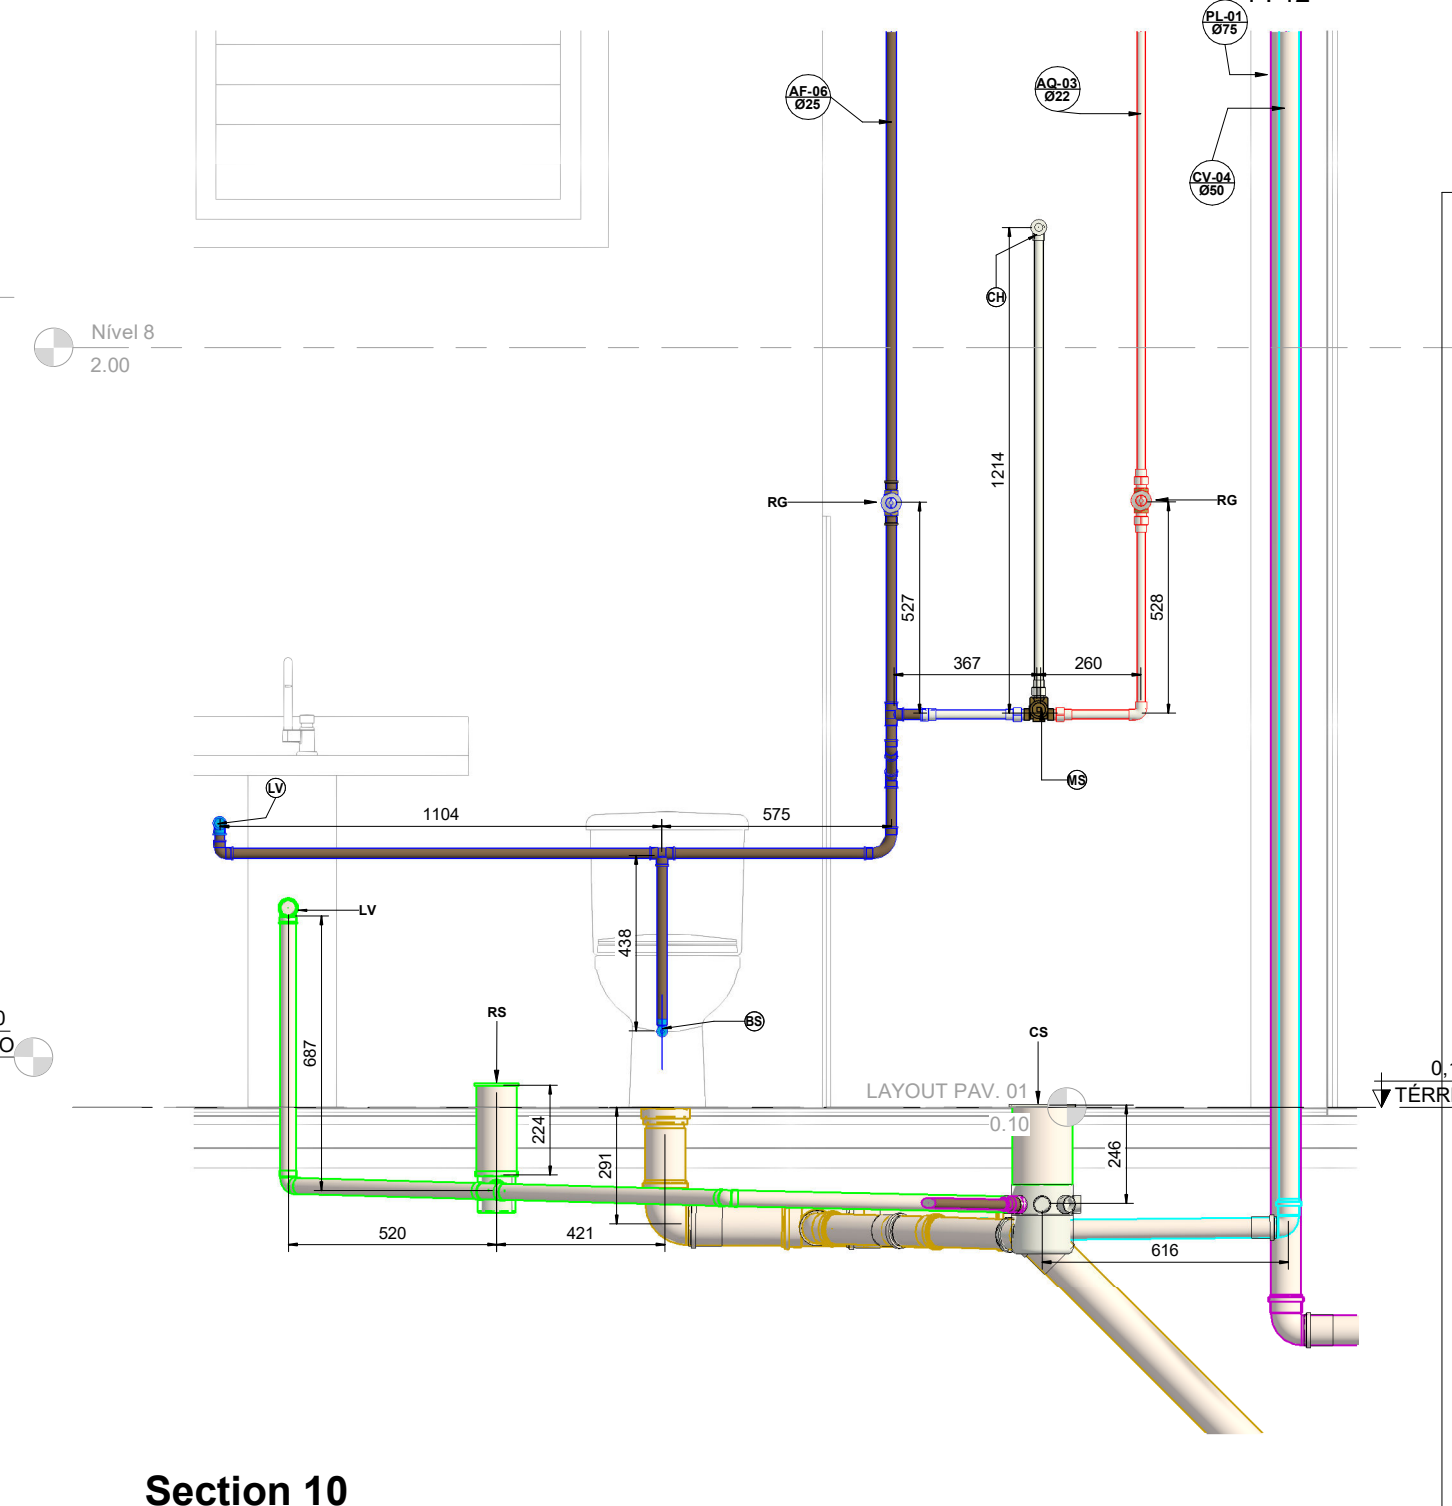

Section 10

1 : 12

 PASQUALOTTO ENGENHARIA Fone: (51) 3413-1328 E-mail: pasqualottoengenharia@gmail.com		B N PASQUALOTTO ENGENHARIA	
RESPONSÁVEL PROJETO		ASSINATURAS	
EMILLY CAMARGO CREA 51121		RESPONSÁVEL TÉCNICO SUBCONTRATADO	
NATUREZA DO EMPREENDIMENTO		RESPONSÁVEL TÉCNICO CONTRATANTE	
SUPERINTENDENCIA REGIONAL DA POLÍCIA FEDERAL DE MATO GROSSO			
CUABAMT			
2022		PROJETO EXECUTIVO	
HIDRÁULICO			
CONTEÚDO DA PRANCHETA		DETALHE	
04/07			
DATA JUNHO-2022	ESCALA INDICADA	DESENHO EMILLY	Nº FOLHA 01/01
ARQUIVO 2022POLICIA FEDERALMT-HIDRO-01			