




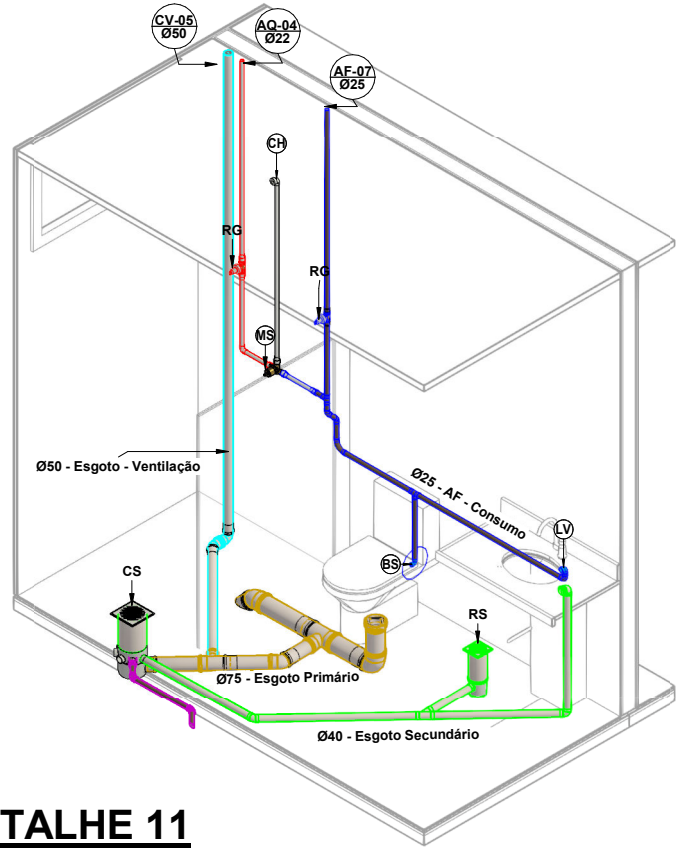


DETALHE 11

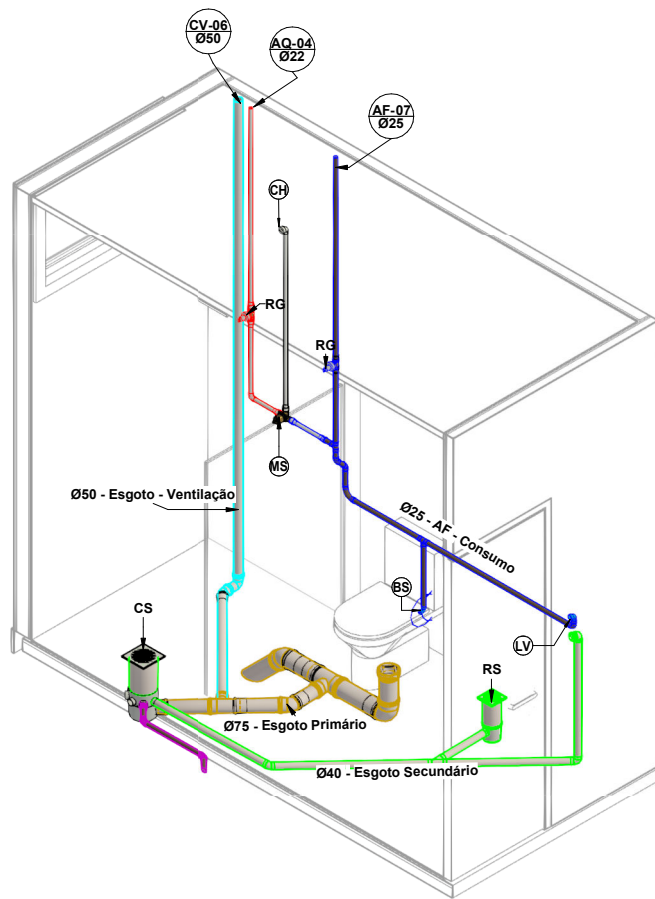


DETALHE 12

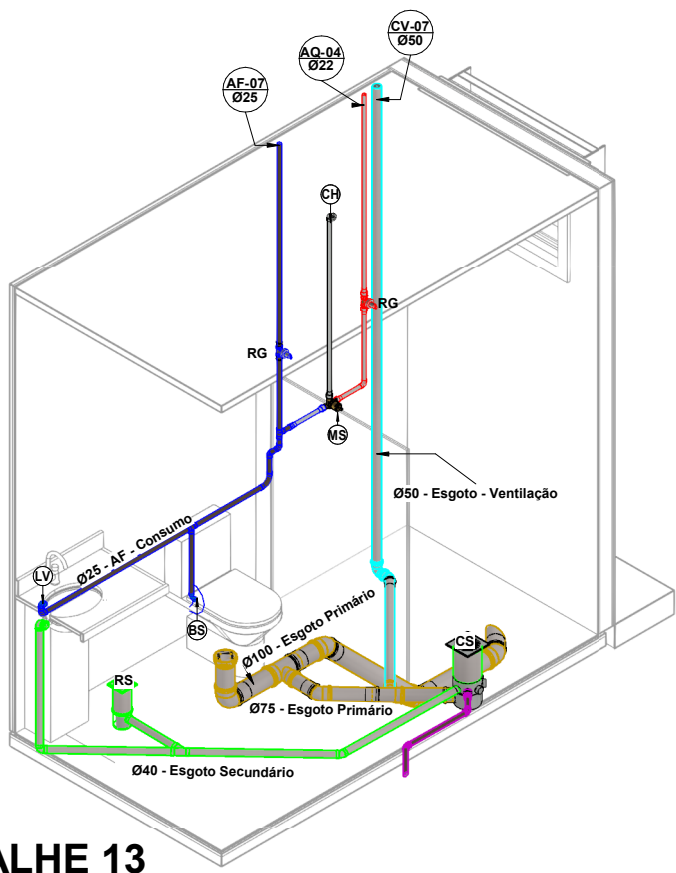


DETALHE 13

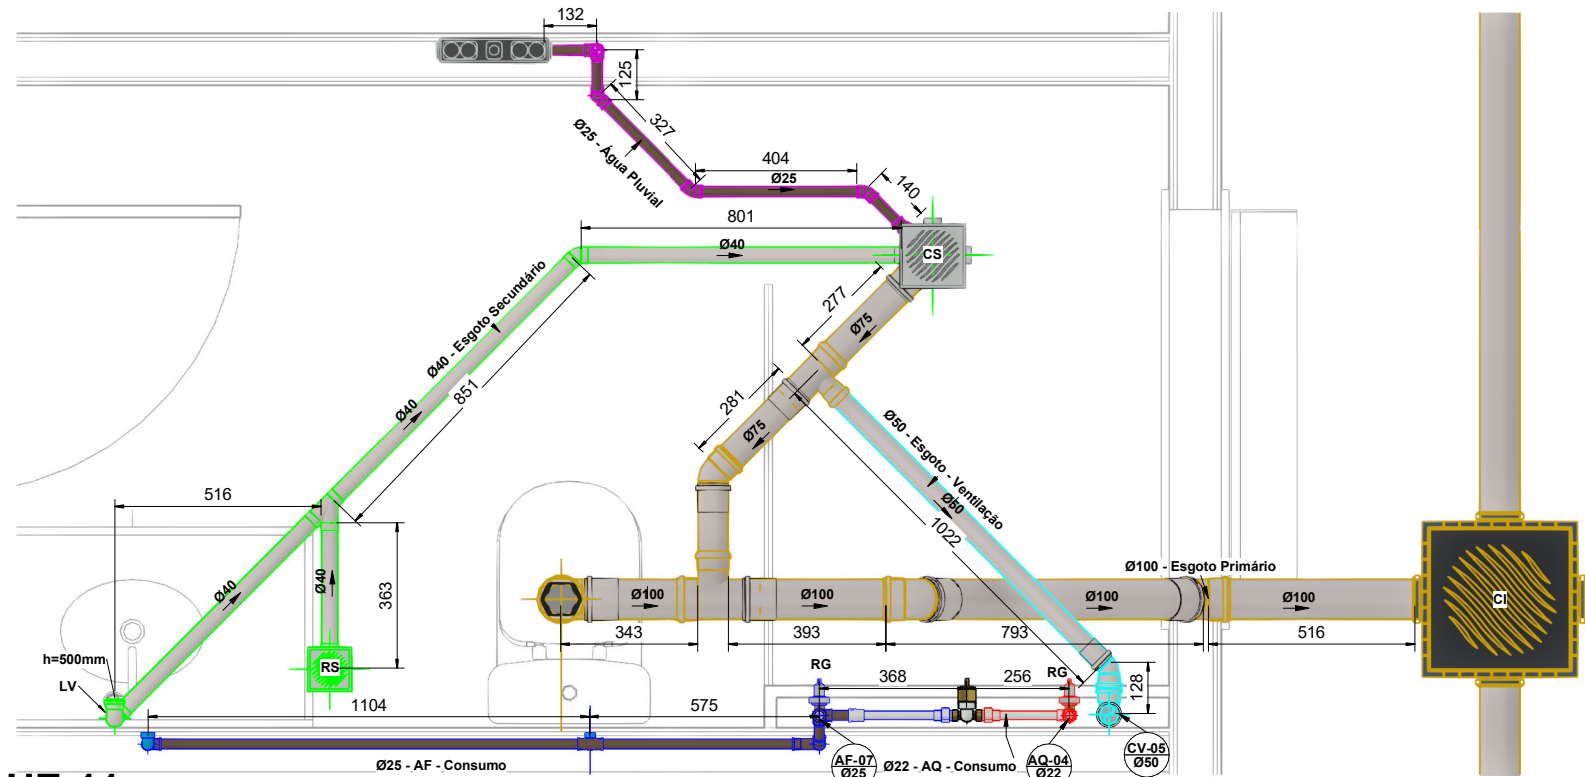


DETALHE-11
1 : 12

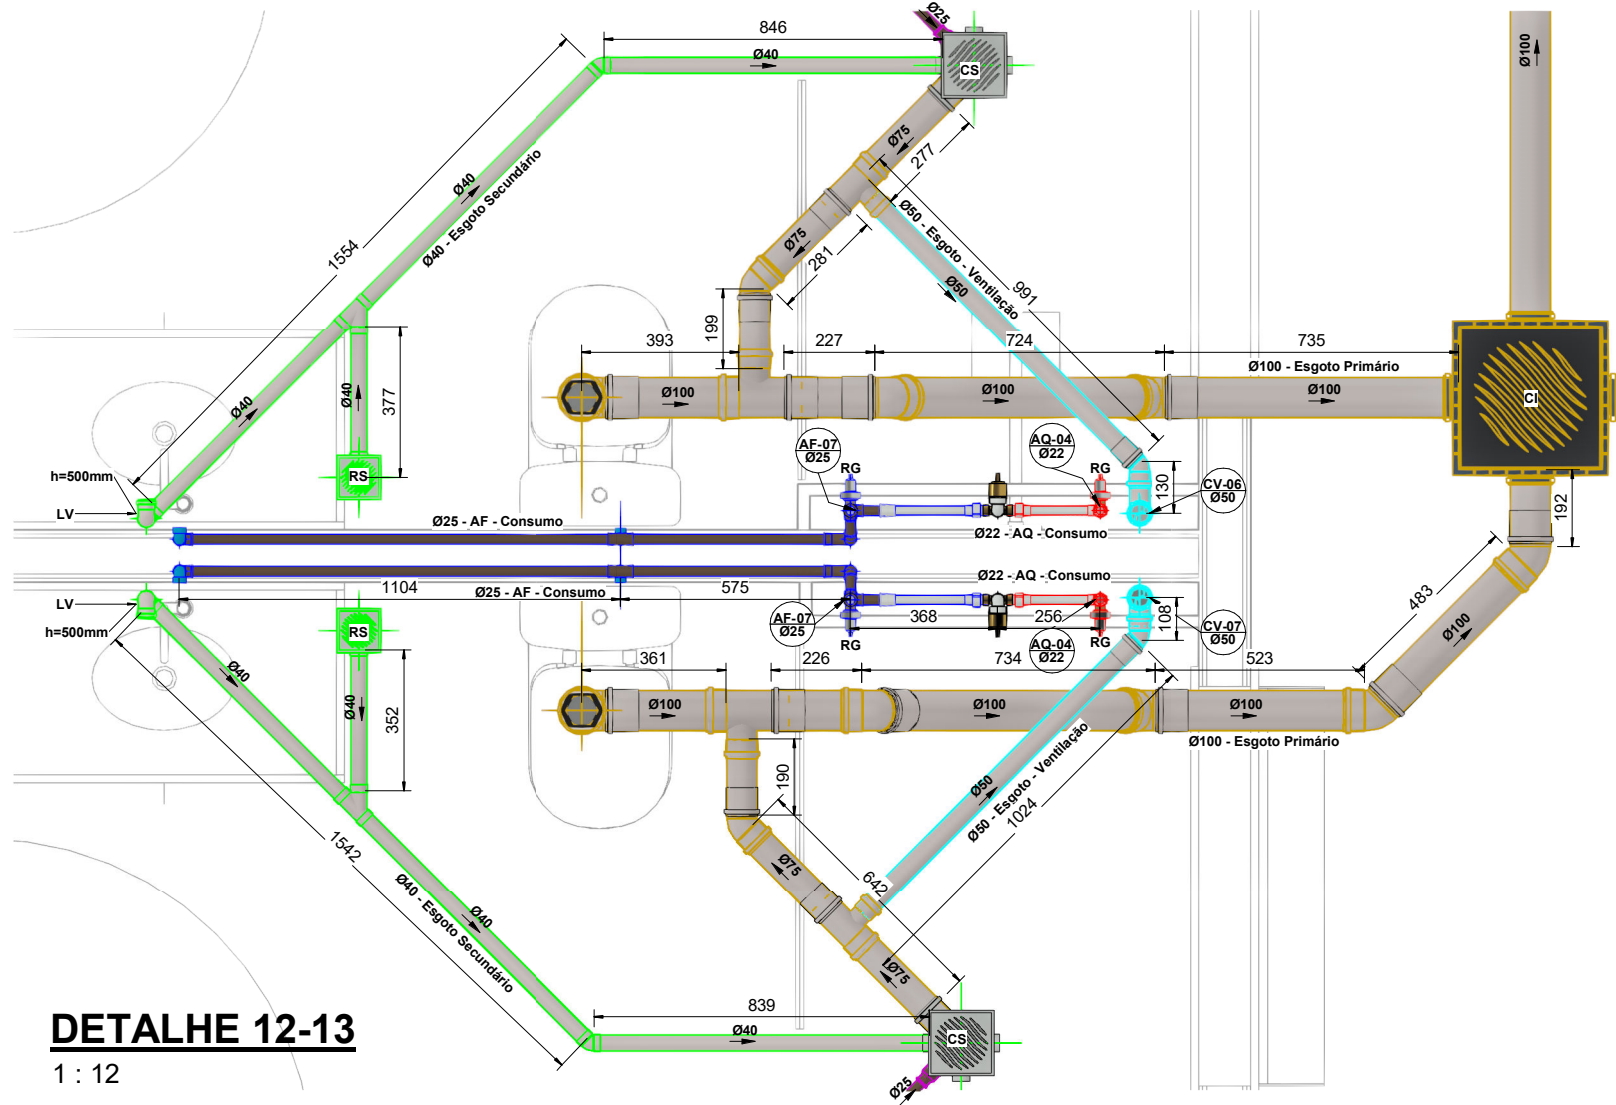

DETALHE 12-13
1 : 12

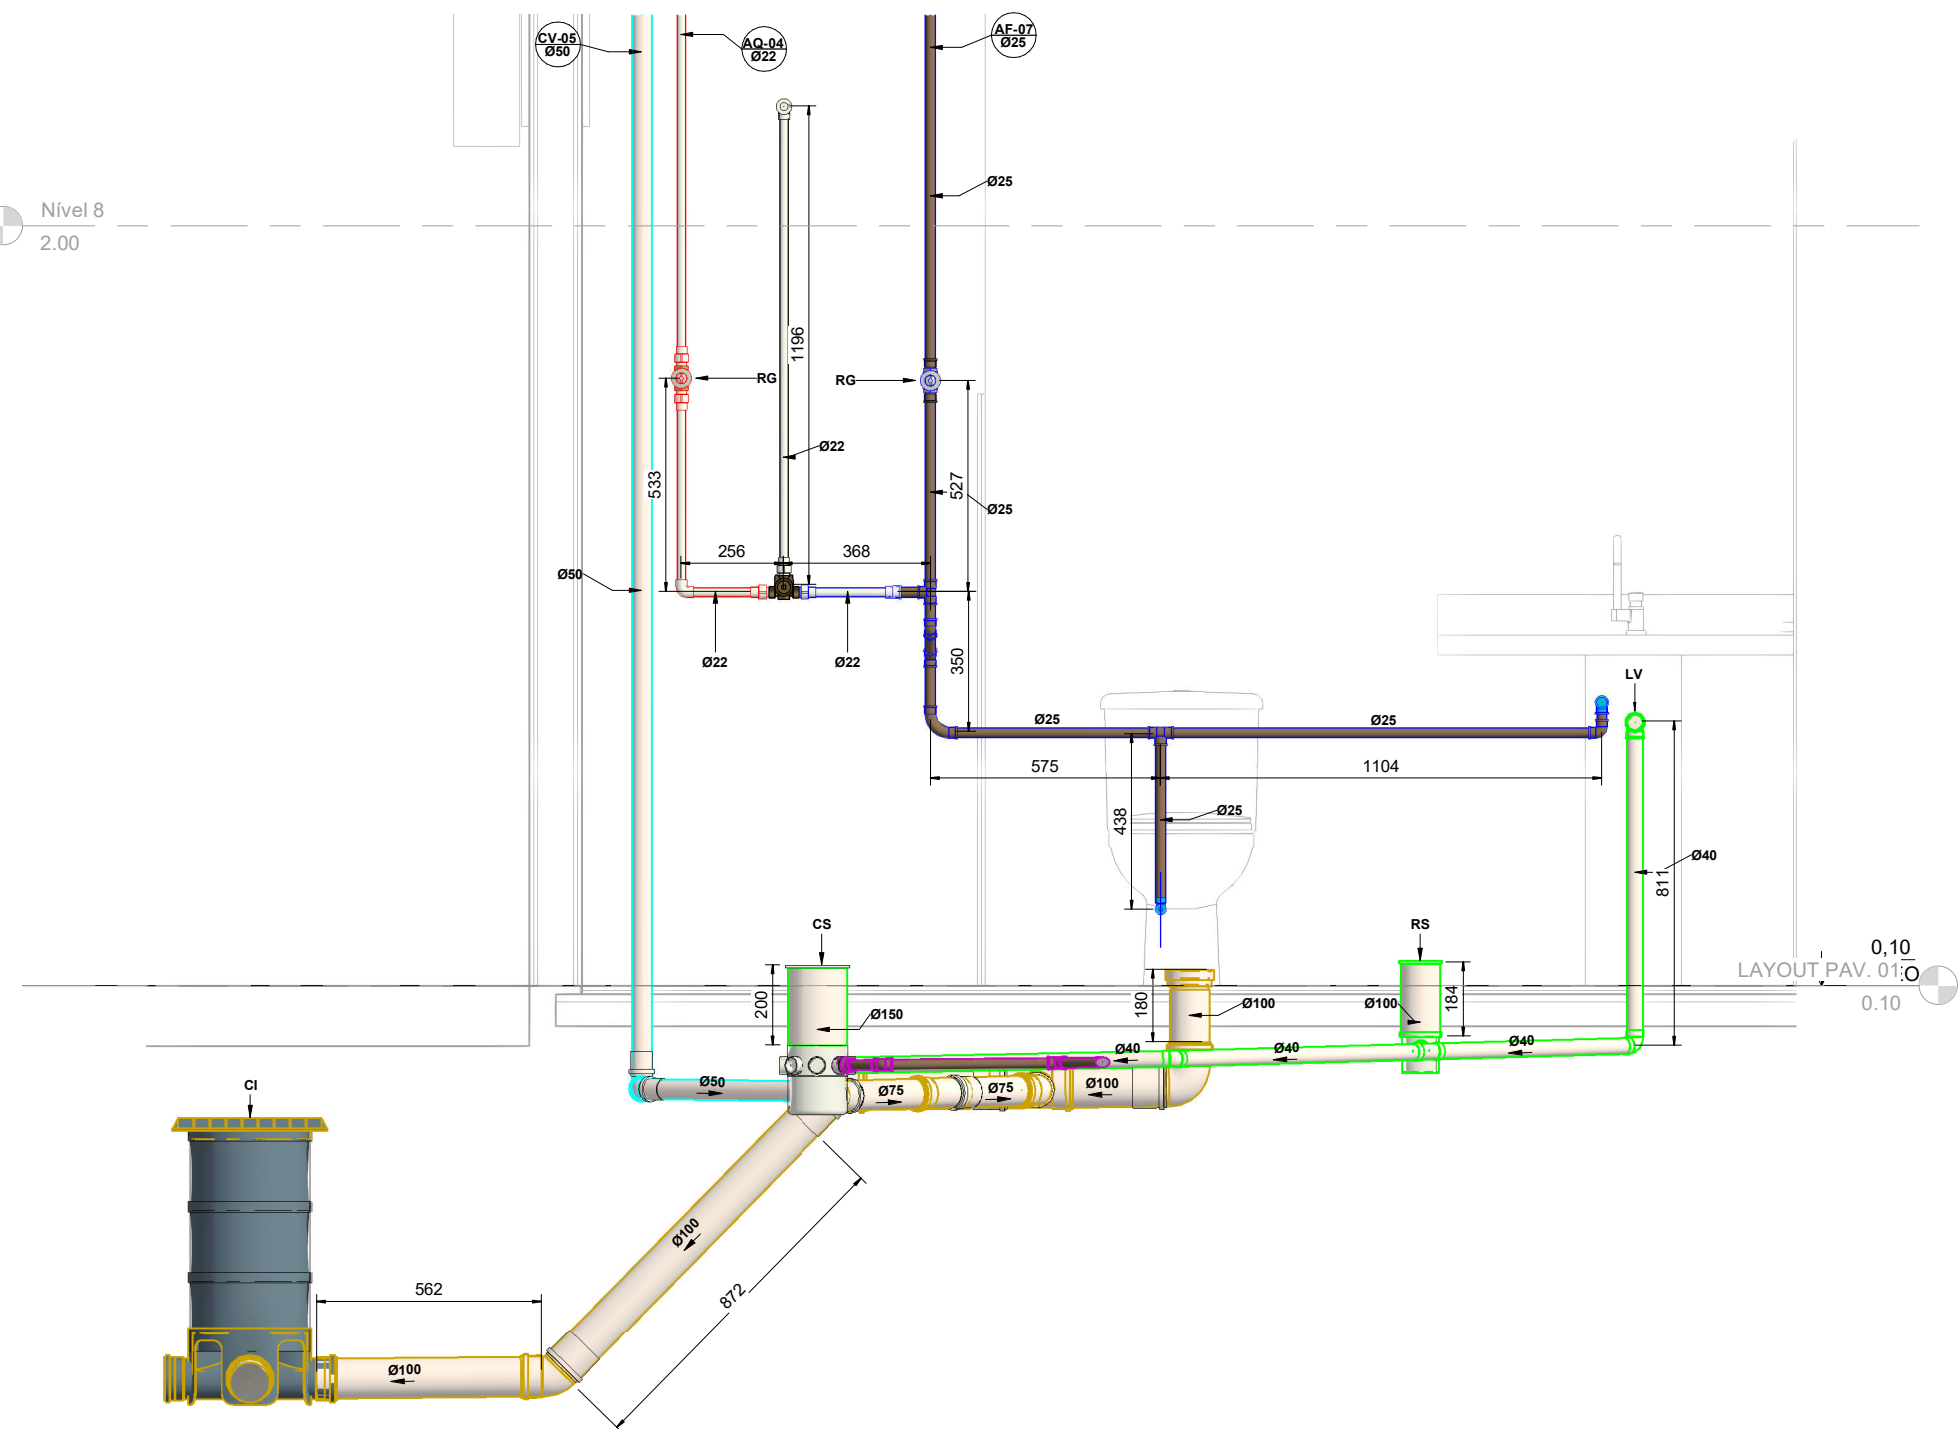

Section 11
1 : 12

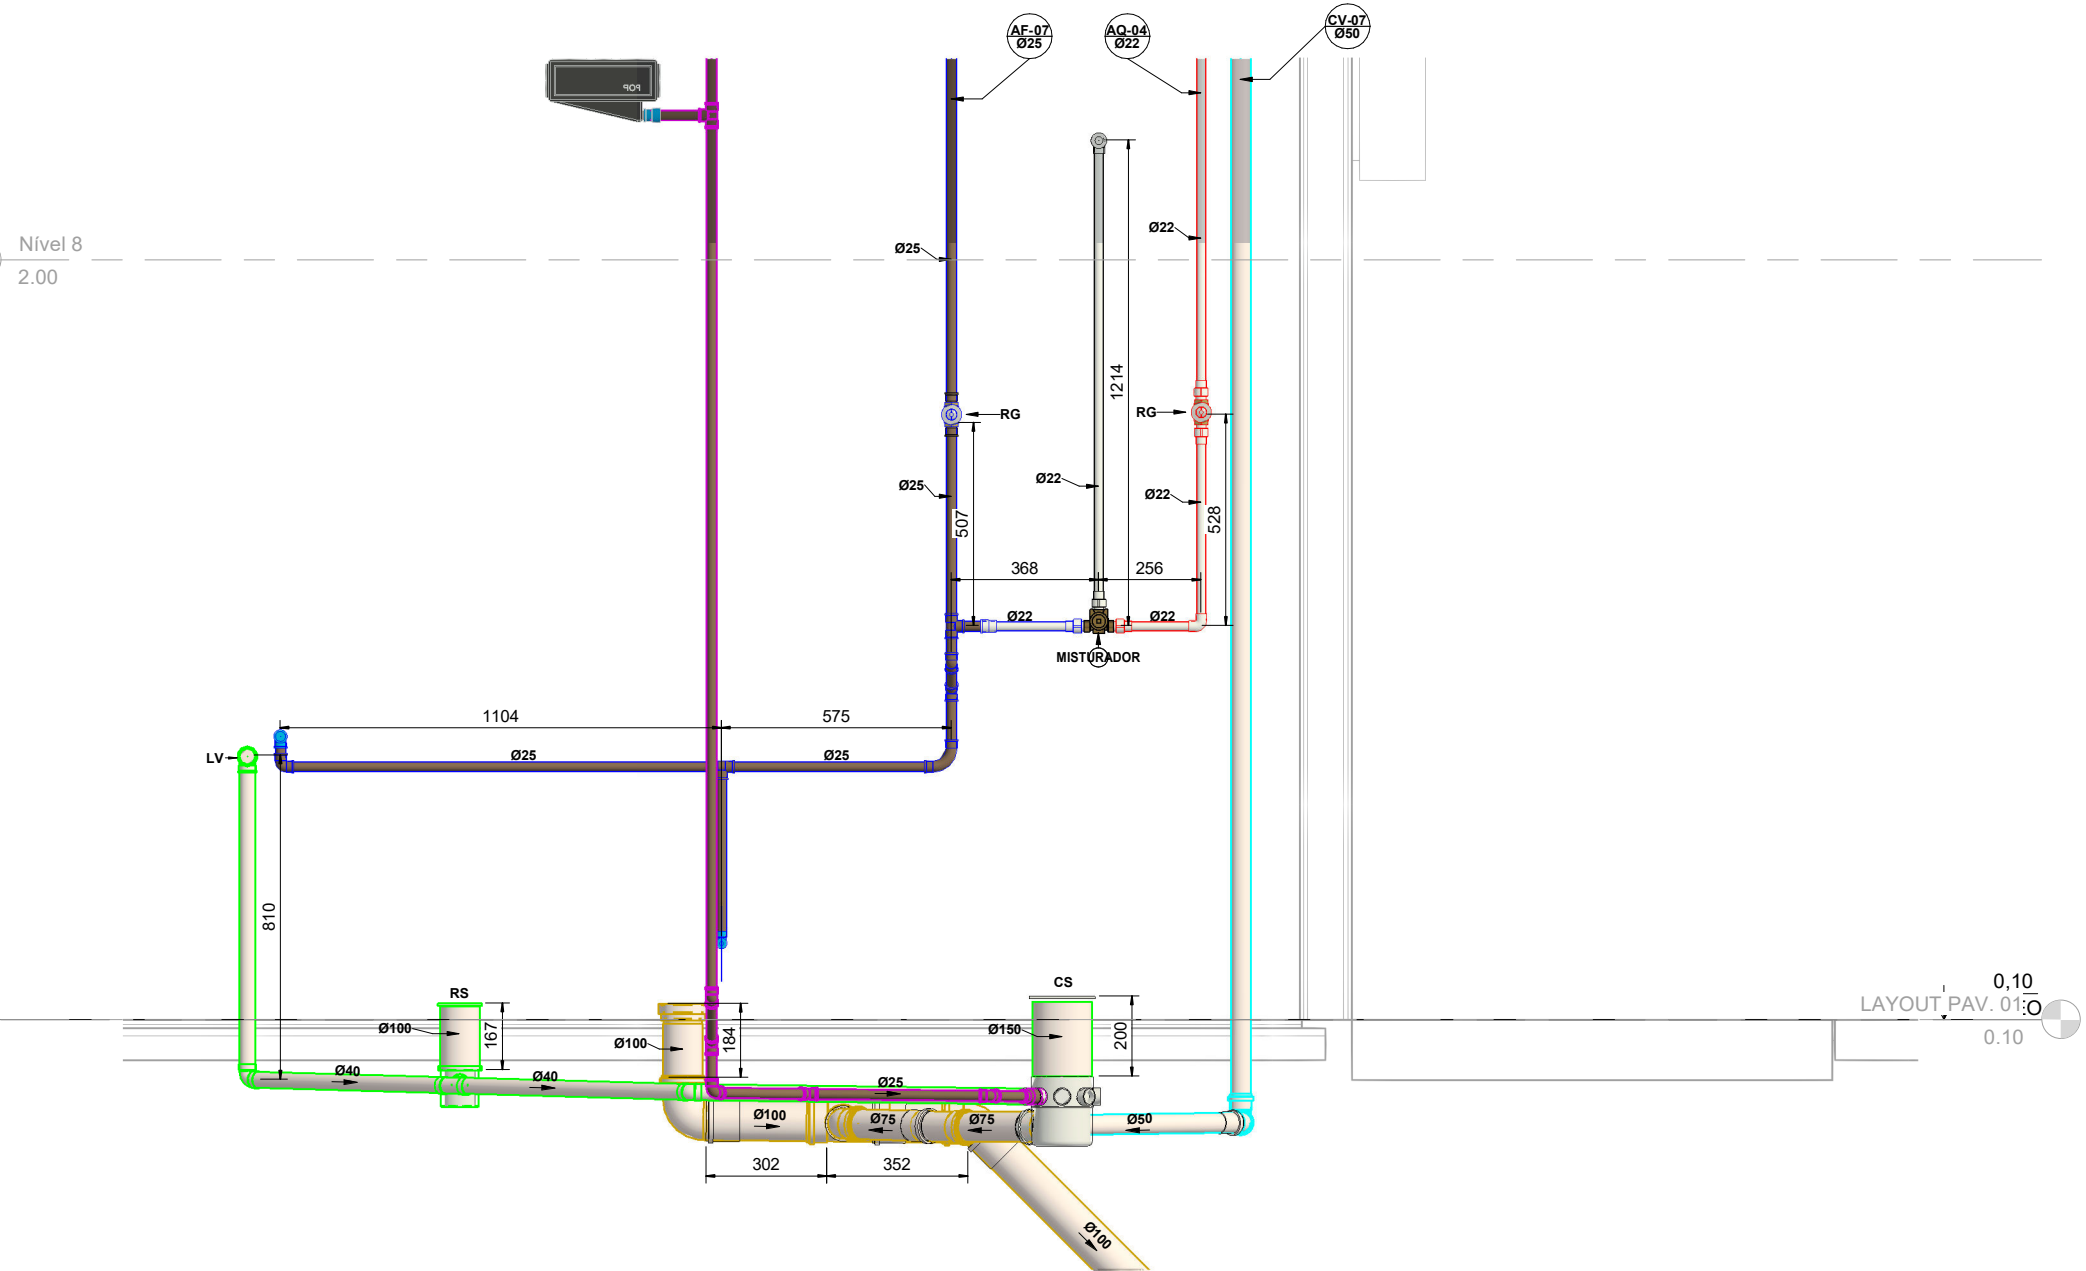

Section 12
1 : 12

PASQUALOTTO ENGENHARIA Fone: (51) 3412-1128 E-mail: pasqualottoengenharia@gmail.com B N PASQUALOTTO ENGENHARIA	
ASSINATURAS	
RESPONSÁVEL TÉCNICO	CONTRATANTE
RESPONSÁVEL PROJETO	
EMILLY CAMARGO CREA 51121	RESPONSÁVEL TÉCNICO SUBCONTRATADO
NATUREZA DO EMPREENDIMENTO	
SUPERINTENDENCIA REGIONAL DA POLICIA FEDERAL DE MATO GROSSO	
CUIABAMA/MT	
2022	PROJETO EXECUTIVO
HIDRÁULICO	
CONTEUDO DA PRANCHETA	
DETALHE	
05/07	
DATA JUNHO-2022	ESCALA INDICADA
DESENHO EMILLY	Nº FOLHA 01/01
ARQUIVO 2022POLICIA FEDERAL-MT-HIDRO-01	