


PLANTA DO PAV.01
1 : 50

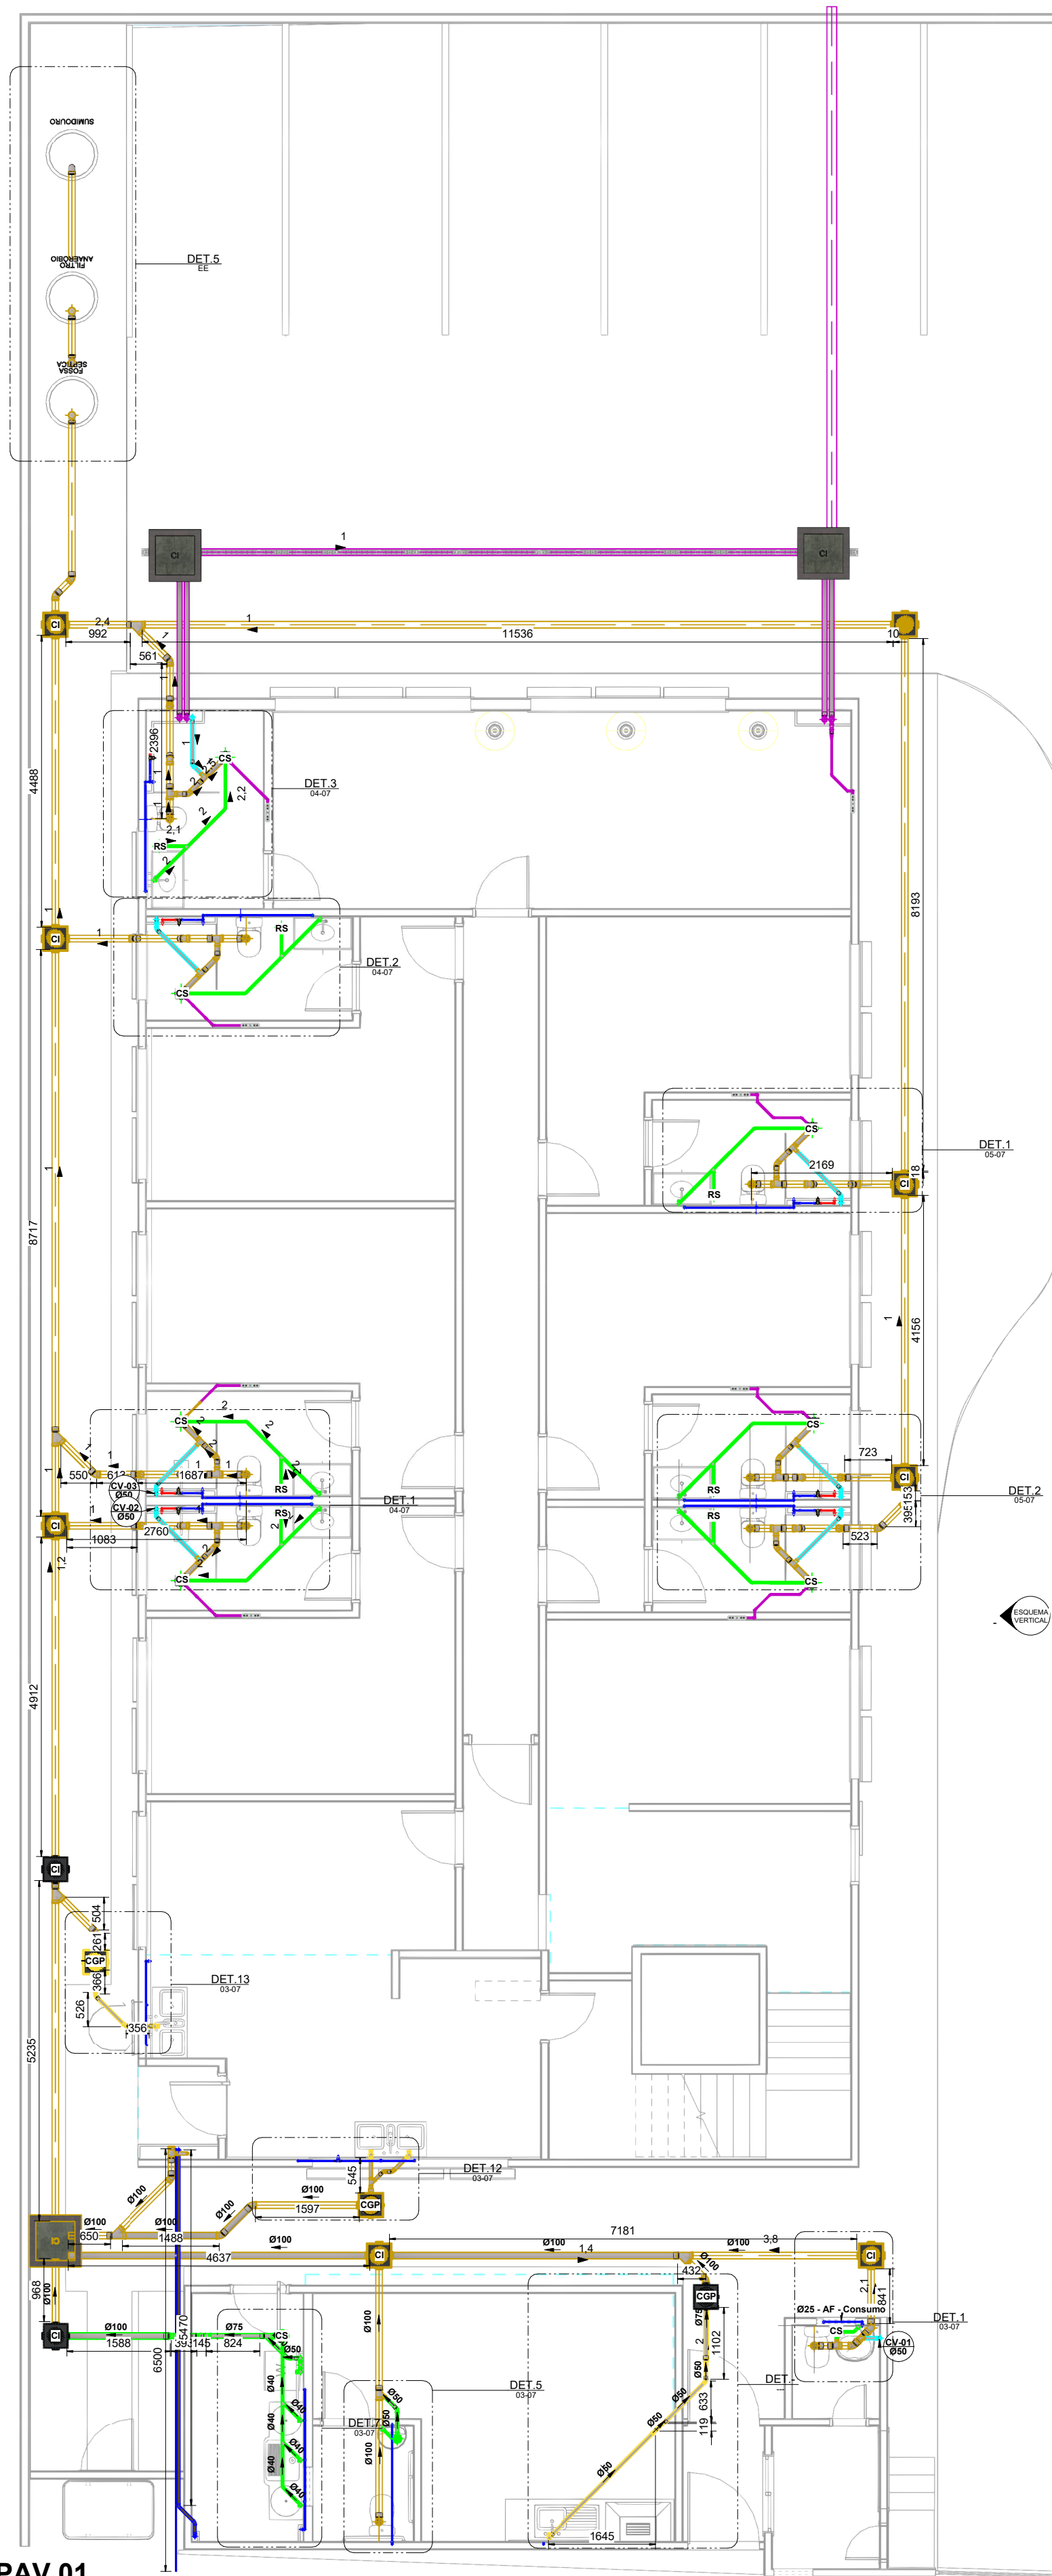

LEGENDA:

- TUBULAÇÃO PVC BRANCO SN - ESGOTO PRIMÁRIO
- TUBULAÇÃO PVC BRANCO SN - ESGOTO SECUNDÁRIO
- TUBULAÇÃO PVC BRANCO SN - VENTILAÇÃO ESGOTO
- TUBULAÇÃO PVC BRANCO SN - ESGOTO COM GORDURA
- TUBULAÇÃO PVC MARROM - ÁGUA FRIA
- TUBULAÇÃO CPVC - ÁGUA QUENTE
- TUBO DE QUEDA DE ESGOTO PRIMÁRIO
- TUBO DE QUEDA DE ESGOTO SECUNDÁRIO
- COLUNA DE VENTILAÇÃO
- TUBO DE QUEDA DE GORDURA
- COLUNA DE ÁGUA FRIA
- COLUNA DE ÁGUA QUENTE
- POSIÇÃO DO ITEM NA LISTA DE MATERIAIS

ABREVIACOES:

- BS - BACIA SANITÁRIA
- LV - LAVATÓRIO
- CH - CHUVEIRO
- TN - TANQUE
- MLR - MÁQUINA DE LAVAR ROUPAS
- ML - MÁQUINA DE LAVAR LOUÇAS
- DU - DUCHA HIGIÊNICA
- CS - CAIXA SIFONADA
- RE - RALO SÉCO
- TJ - TORNEIRA DE JARDIM
- RG - REGISTRO DE GAVETA
- RP - REGISTRO DE PRESSÃO
- RE - REGISTRO DE ESPERA
- CBP - CAIXA DE GORDURA PEQUENA
- CI - CAIXA DE INSPEÇÃO
- HID - HIDRÔMETRO
- RES - RESERVATÓRIO

LEGENDA

1 : 50

LEGENDA:

- CAMINHO CRÍTICO
- TUBULAÇÃO PVC MARROM - ÁGUA FRIA
- COLUNA DE ÁGUA FRIA

ABREVIACOES:

- BS - BACIA SANITÁRIA
- LV - LAVATÓRIO
- CH - CHUVEIRO
- TN - TANQUE
- MLR - MÁQUINA DE LAVAR ROUPAS
- ML - MÁQUINA DE LAVAR LOUÇAS
- DU - DUCHA HIGIÊNICA
- CS - CAIXA SIFONADA
- RE - RALO SÉCO
- TJ - TORNEIRA DE JARDIM
- RG - REGISTRO DE GAVETA
- RP - REGISTRO DE PRESSÃO
- RE - REGISTRO DE ESPERA
- HID - HIDRÔMETRO
- RES - RESERVATÓRIO

NOTAS:

- 1- DIMENSÕES E DIÂMETROS EM MILÍMETROS, EXCETO ONDE INDICADO CONTRÁRIO.
- 2- NOS TRECHOS HORIZONTALS DAS TUBULAÇÕES DE ESGOTO SANITÁRIO RECOMENDAM-SE AS SEGUINTES DECLIVIDADES MÍNIMAS:
 - 2% PARA TUBULAÇÕES COM DIÂMETRO NOMINAL IGUAL OU INFERIOR A 75mm;
 - 1% PARA TUBULAÇÕES COM DIÂMETRO NOMINAL IGUAL OU SUPERIOR A 100mm;
- 3- UTILIZAR ANÉIS DE BORRACHA NAS CONEXÕES DE ESGOTO.
- 4- PROIBIDO UTILIZAR FOGO NAS TUBULAÇÕES.
- 5- OS TERMINAIS DE VENTILAÇÃO DOS TUBOS DE VENTILAÇÃO DEVERÃO PASSAR SOBRE A CIMA DO TELHADO.
- 6- UTILIZAR DISPOSITIVO ANTIRESPINA NA CAIXA SIFONADA DA ÁREA DE SERVIÇO.
- 7- A TUBULAÇÃO DO EXTRAIADOR DO RESERVATÓRIO DE ÁGUA FRIA DEVE TER UM DIÂMETRO MEDIDAMENTE SUPERIOR AO DO ABASTECIMENTO.
- 8- TODAS AS TUBULAÇÕES EXPOSTAS DEVERÃO SER FIXADAS COM BRIGADEIRA.
- 9- TODAS AS BIDAS PARA CONJUNTO DAS TUBULAÇÕES DE ÁGUA FRIA DEVERÃO SER DO TIPO SOLDAVEL, AZUL, COM BUCHA DE LATÃO.
- 10- A BASE DO RESERVATÓRIO DEVERÁ TER UMA SUPERFÍCIE LISA, HIGIÊNICA E BORDA DE SUPERFÍCIE SUAVES E PONTUAIS: A BASE DEVE TER RESISTÊNCIA COMPATIVEL COM O PISO DA CAIXA D'ÁGUA E DEVE SER MAIOR DO QUE A LARGURA DO FUNDO DA CAIXA.

NOTAS

1 : 50

 PASQUALOTTO ENGENHARIA Fone: (51) 3413-1128 E-mail: pasqualottoengenharia@gmail.com		B N PASQUALOTTO ENGENHARIA	
RESPONSÁVEL PROJETO		ASSINATURAS	
EMILY DAMASCO CREA 51121		RESPONSÁVEL TÉCNICO _____ CONTRATANTE _____	
NATUREZA DO EMPREENDIMENTO			
SUPERINTENDENCIA REGIONAL DA POLICIA FEDERAL DE MATO GROSSO			
CUABAMT			
2022	PROJETO EXECUTIVO	HIDRÁULICO	
CONTEUDO DA PRONCHIA		01/07	
DETALHE			
DATA JUNHO-2022	ESCALA INDICADA	DESENHO EMILY	Nº FOLHA 01/01
ARQUIVO			
2022POLICIA FEDERAL MT-HIDRO-01			