


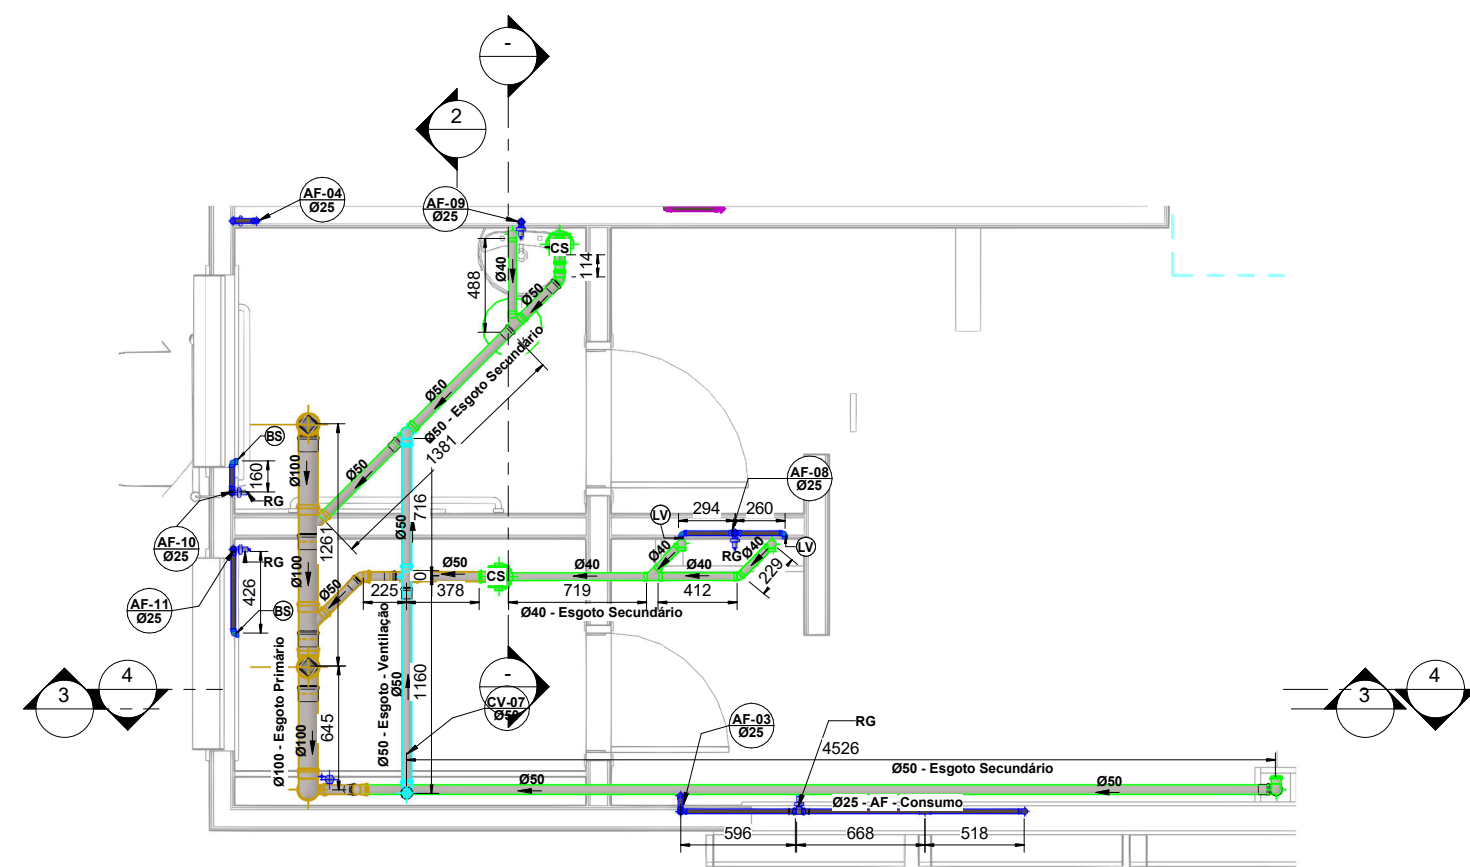


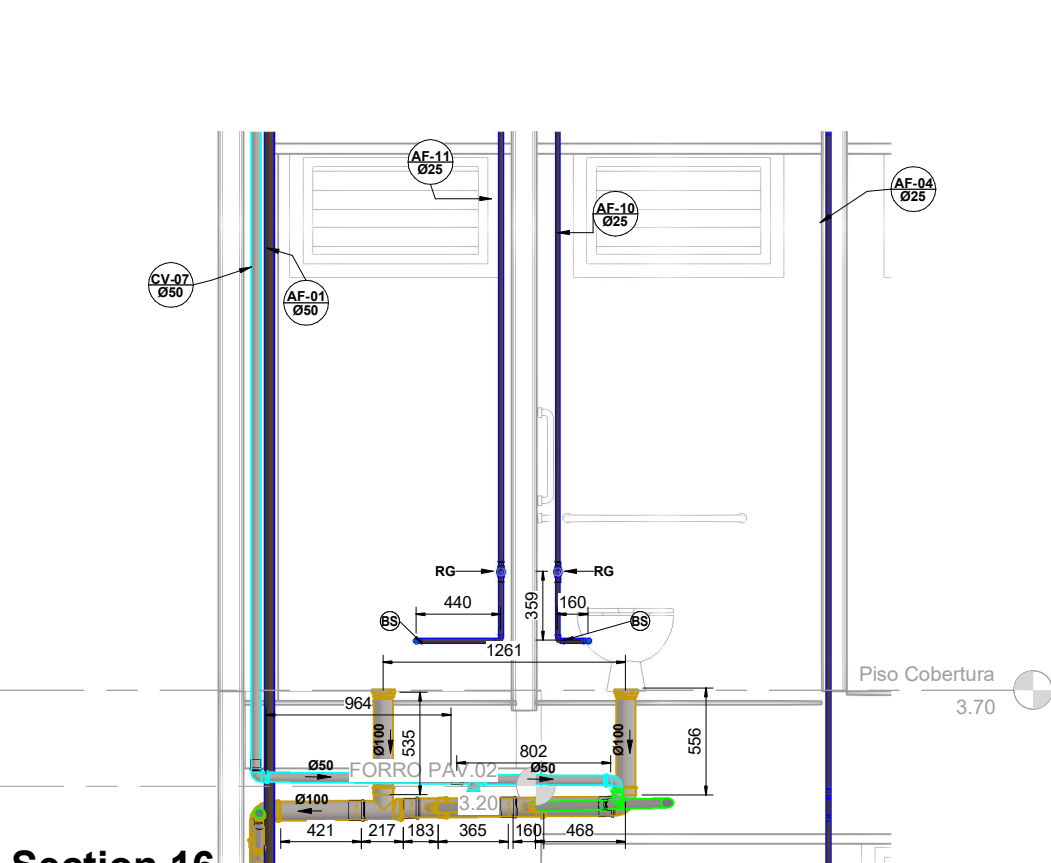


Piso superior - Chamada de detalhe 1
1 : 25

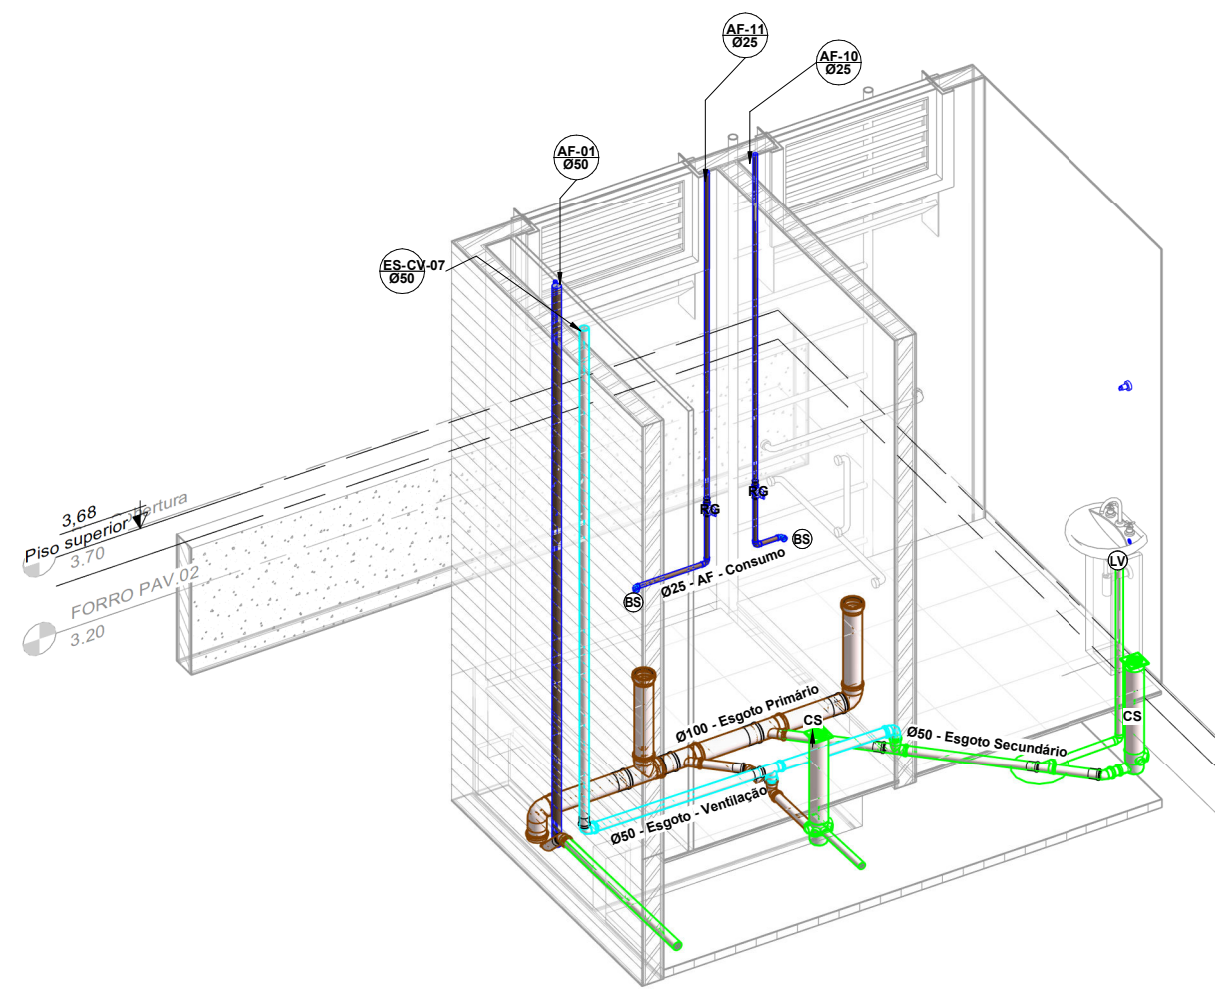

Section 16
1 : 25

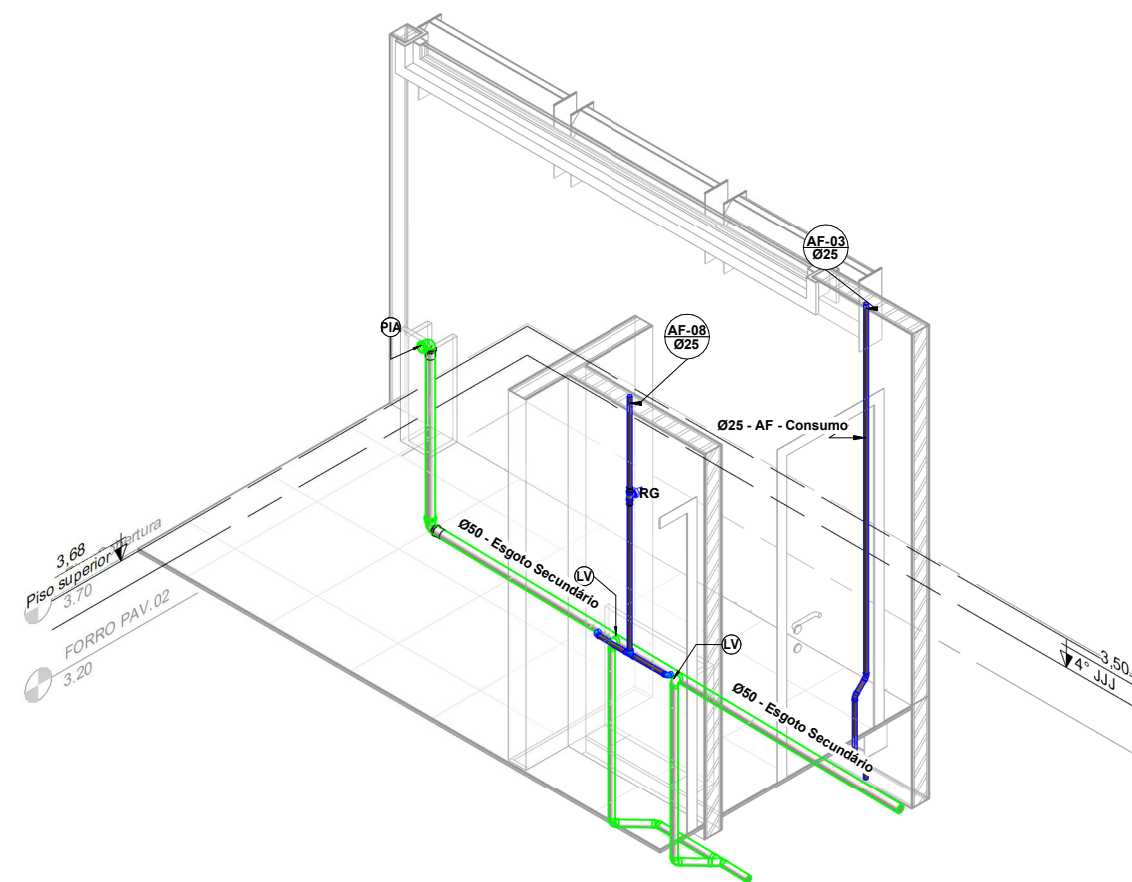


{3D} Copiar 1

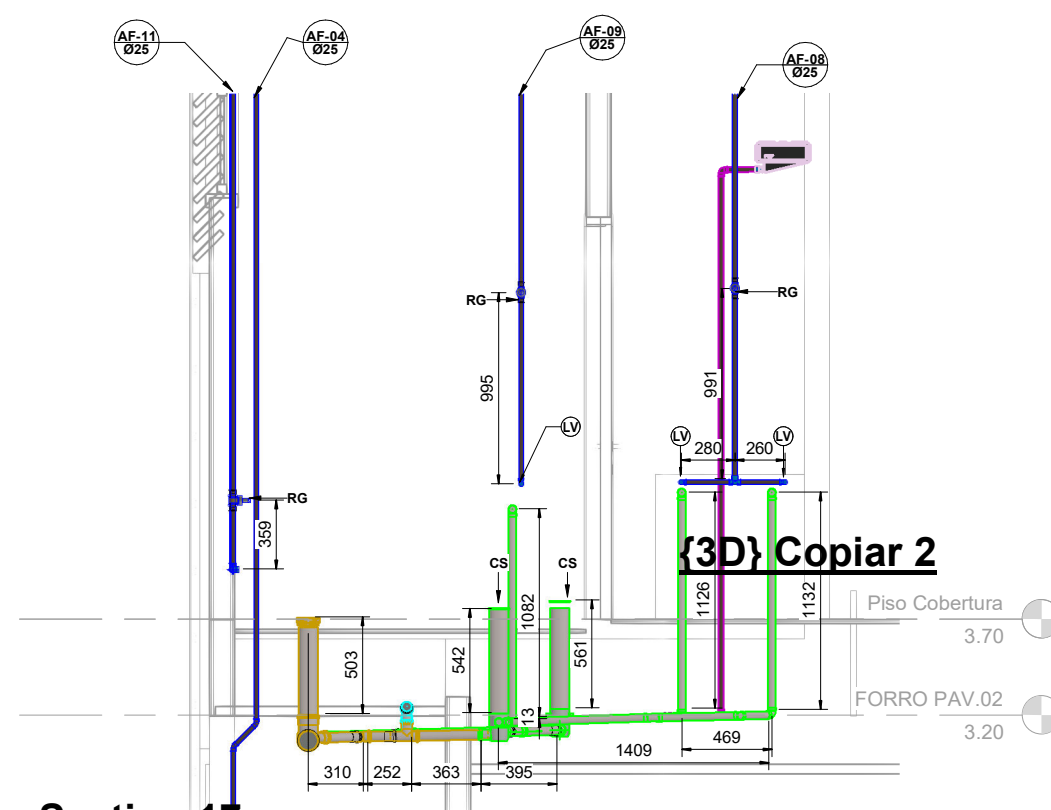


Section 17
1 : 25

{3D} Copiar 2

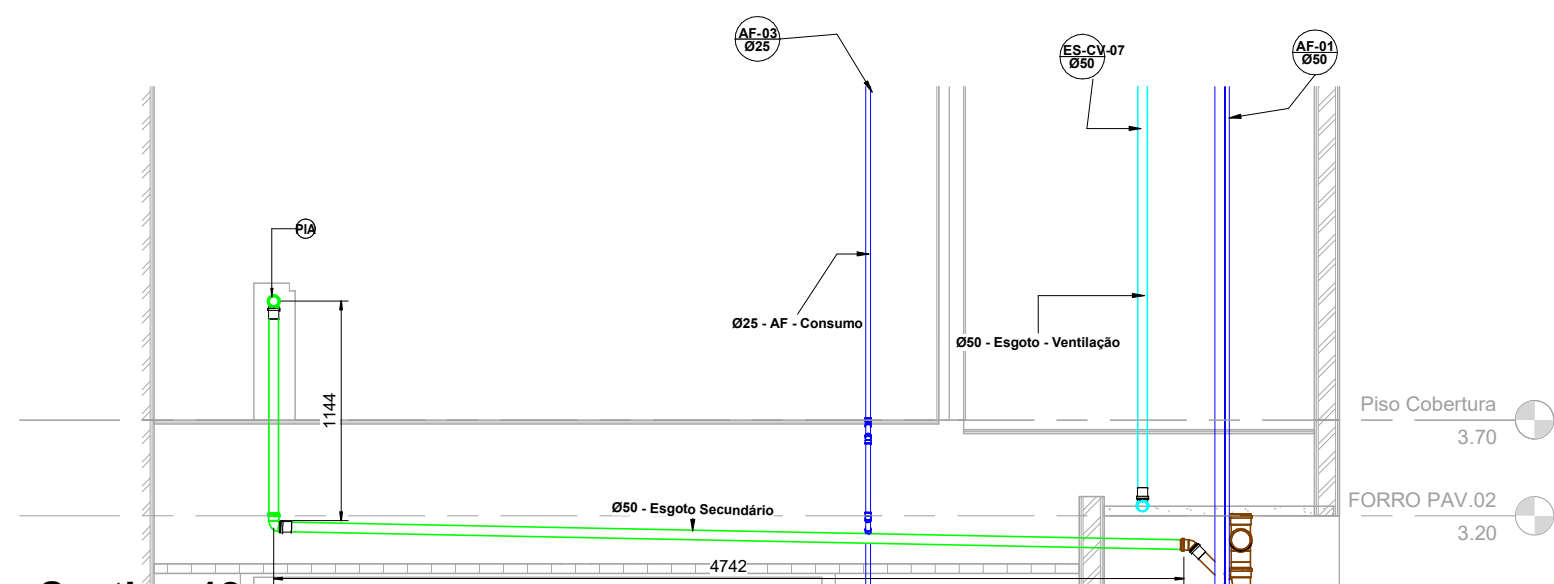

Section 18
1 : 25

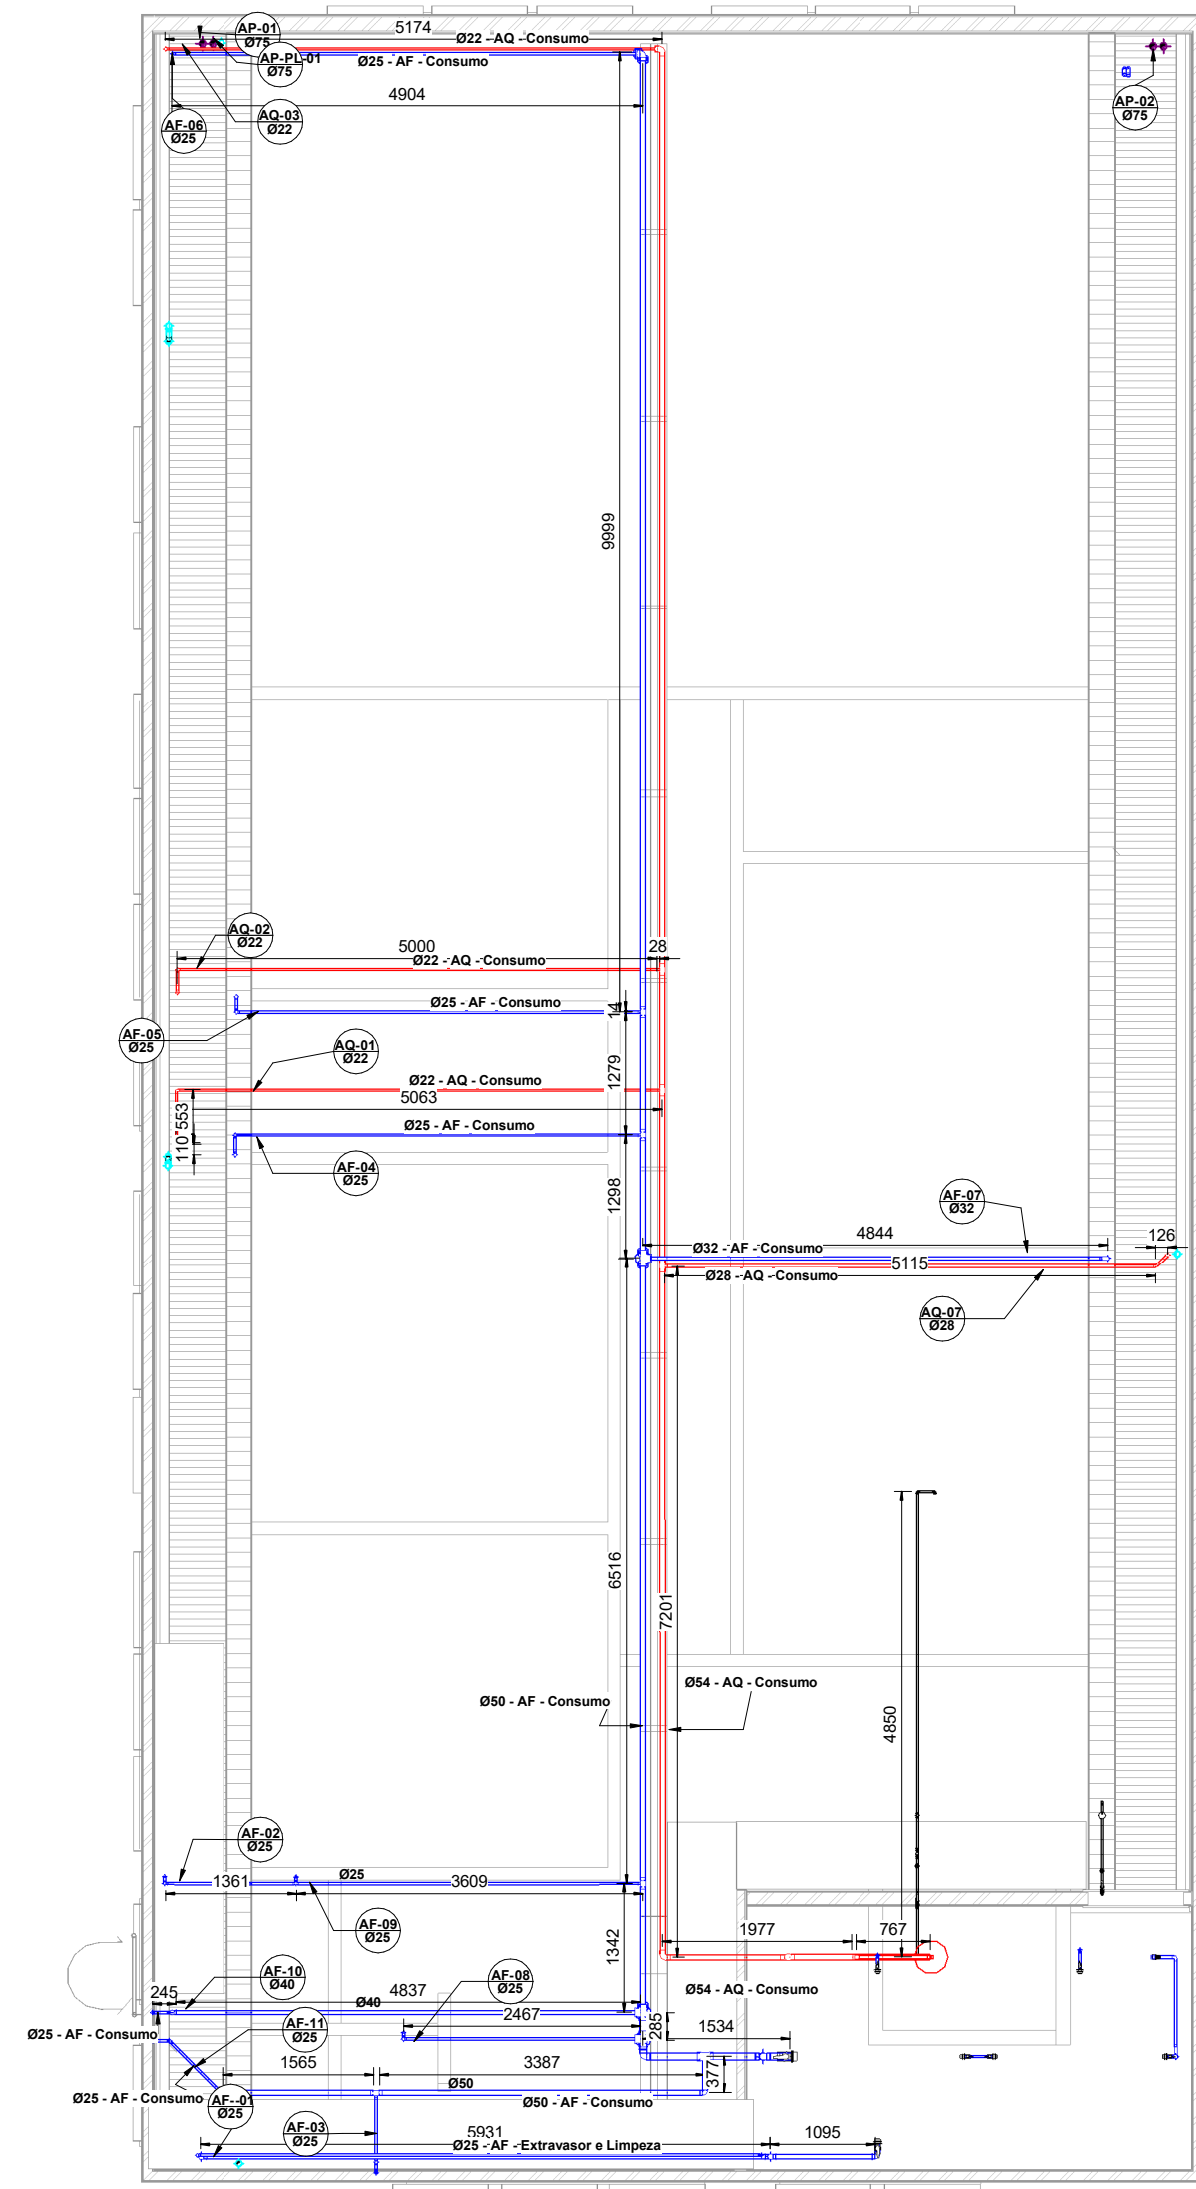

PAVIMENTO PLATIBANDA
1 : 50

 PASQUALOTTO ENGENHARIA Fone: (51) 3412-1028 E-mail: pasqualottoengenharia@gmail.com		B N PASQUALOTTO ENGENHARIA	
RESPONSÁVEL PROJETO		ASSINATURAS	
EMILY CAMARGO CREA 51121		RESPONSÁVEL TÉCNICO SUBCONTRATADO	
NATUREZA DO EMPREENDIMENTO SUPERINTENDENCIA REGIONAL DA POLICIA FEDERAL DE MATO GROSSO			
CUIABÁ-MT			
2022		PROJETO EXECUTIVO	
HIDRÁULICO			
CONTEÚDO DA PRANCHIA		06/07	
DETALHE			
DATA JUNHO-2022	ESCALA INDICADA	DESENHO EMILY	Nº FOLHA 01/01
ARQUIVO 2022POLICIA FEDERAL-MT-HIDRO-01			