




DETALHE DE INSTALAÇÃO DOS DE EXTINTORES E SINALIZAÇÃO DE EMERGÊNCIA

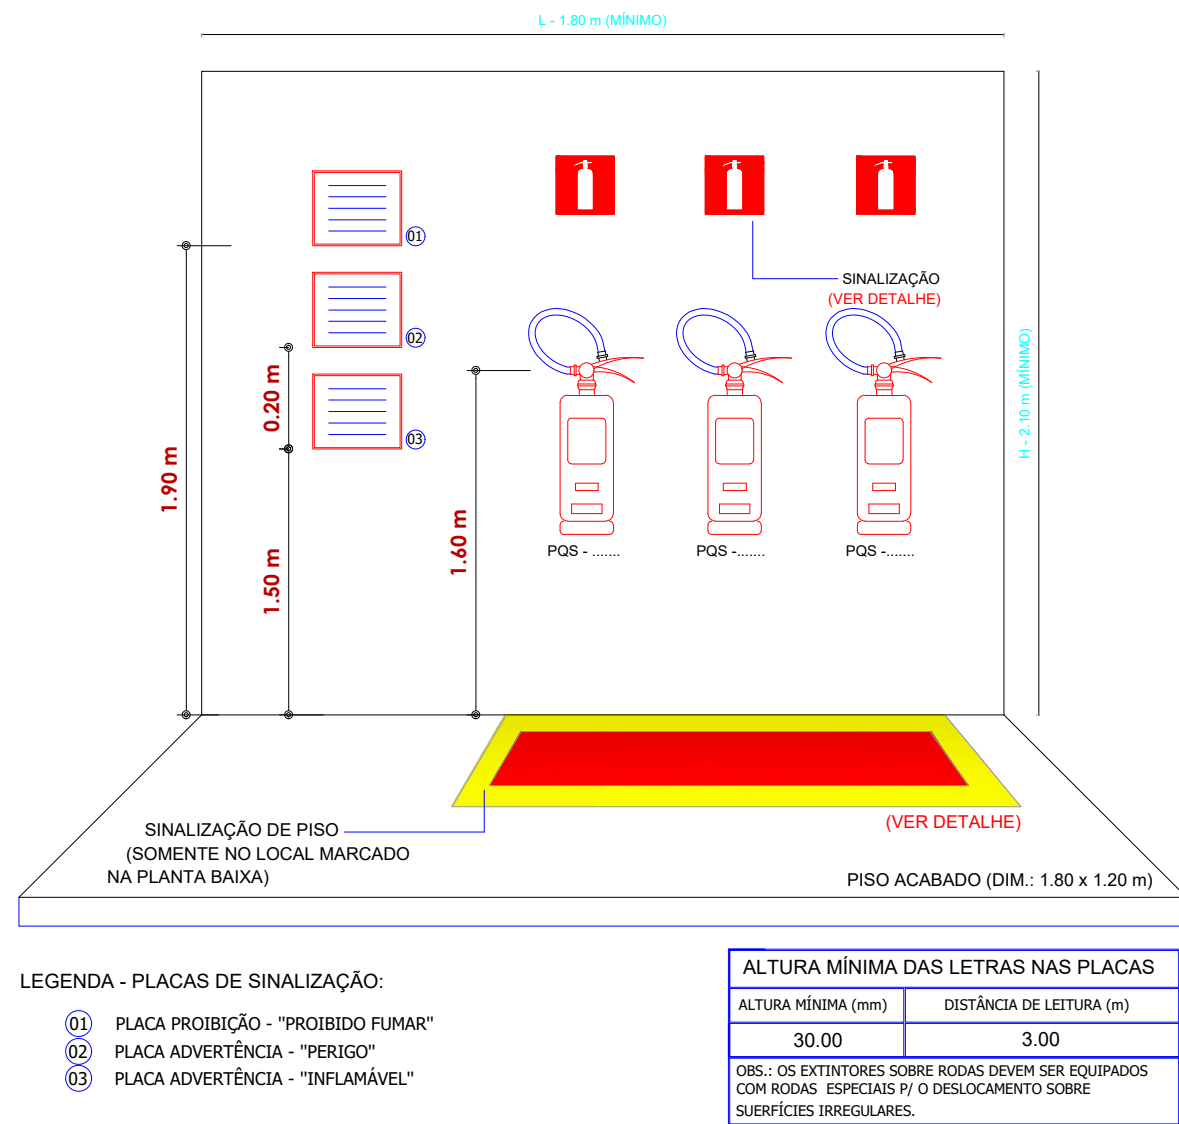

SINALIZAÇÃO DE EMERGÊNCIA

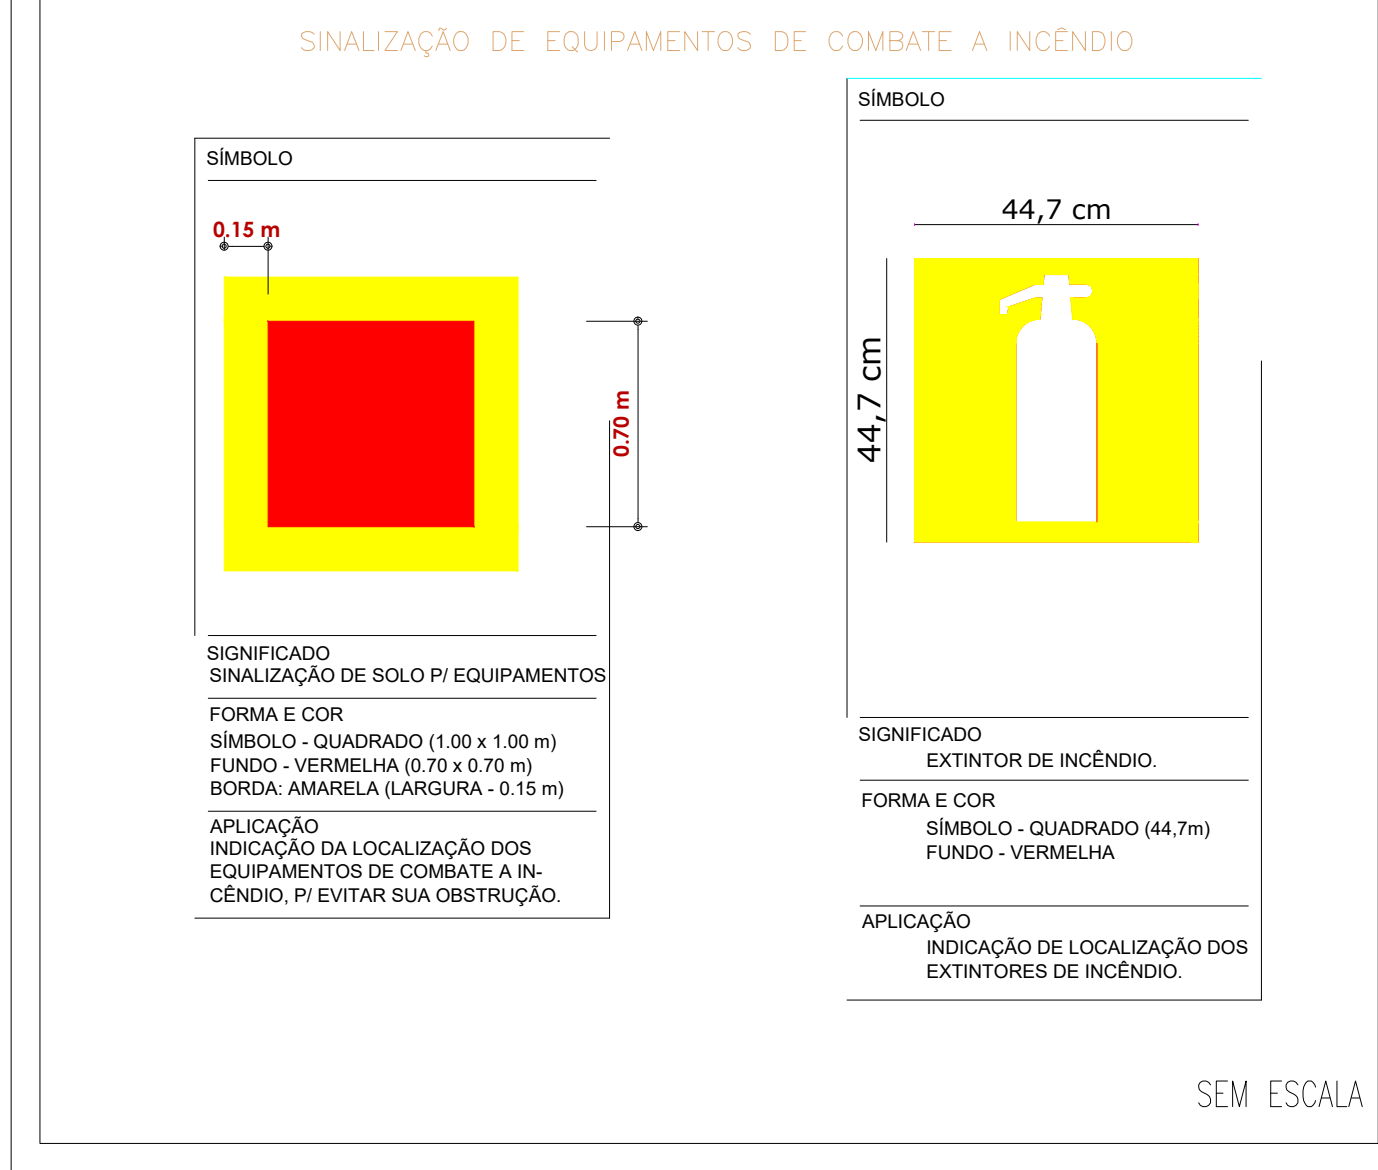


DETALHE DA ILUMINAÇÃO DE EMERGÊNCIA

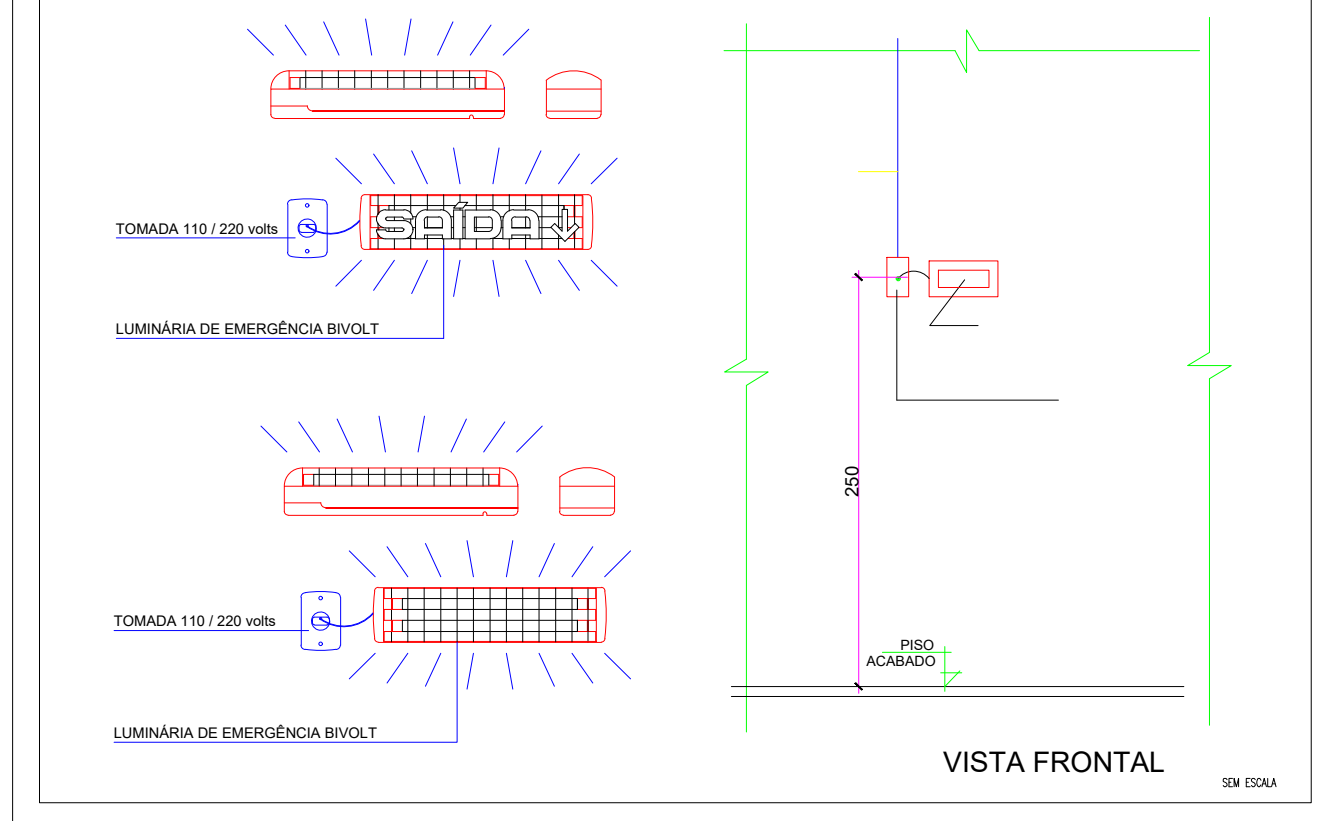

D E T A L H E S


DETALHE DA SINALIZAÇÃO DE SAÍDA DE EMERGÊNCIA

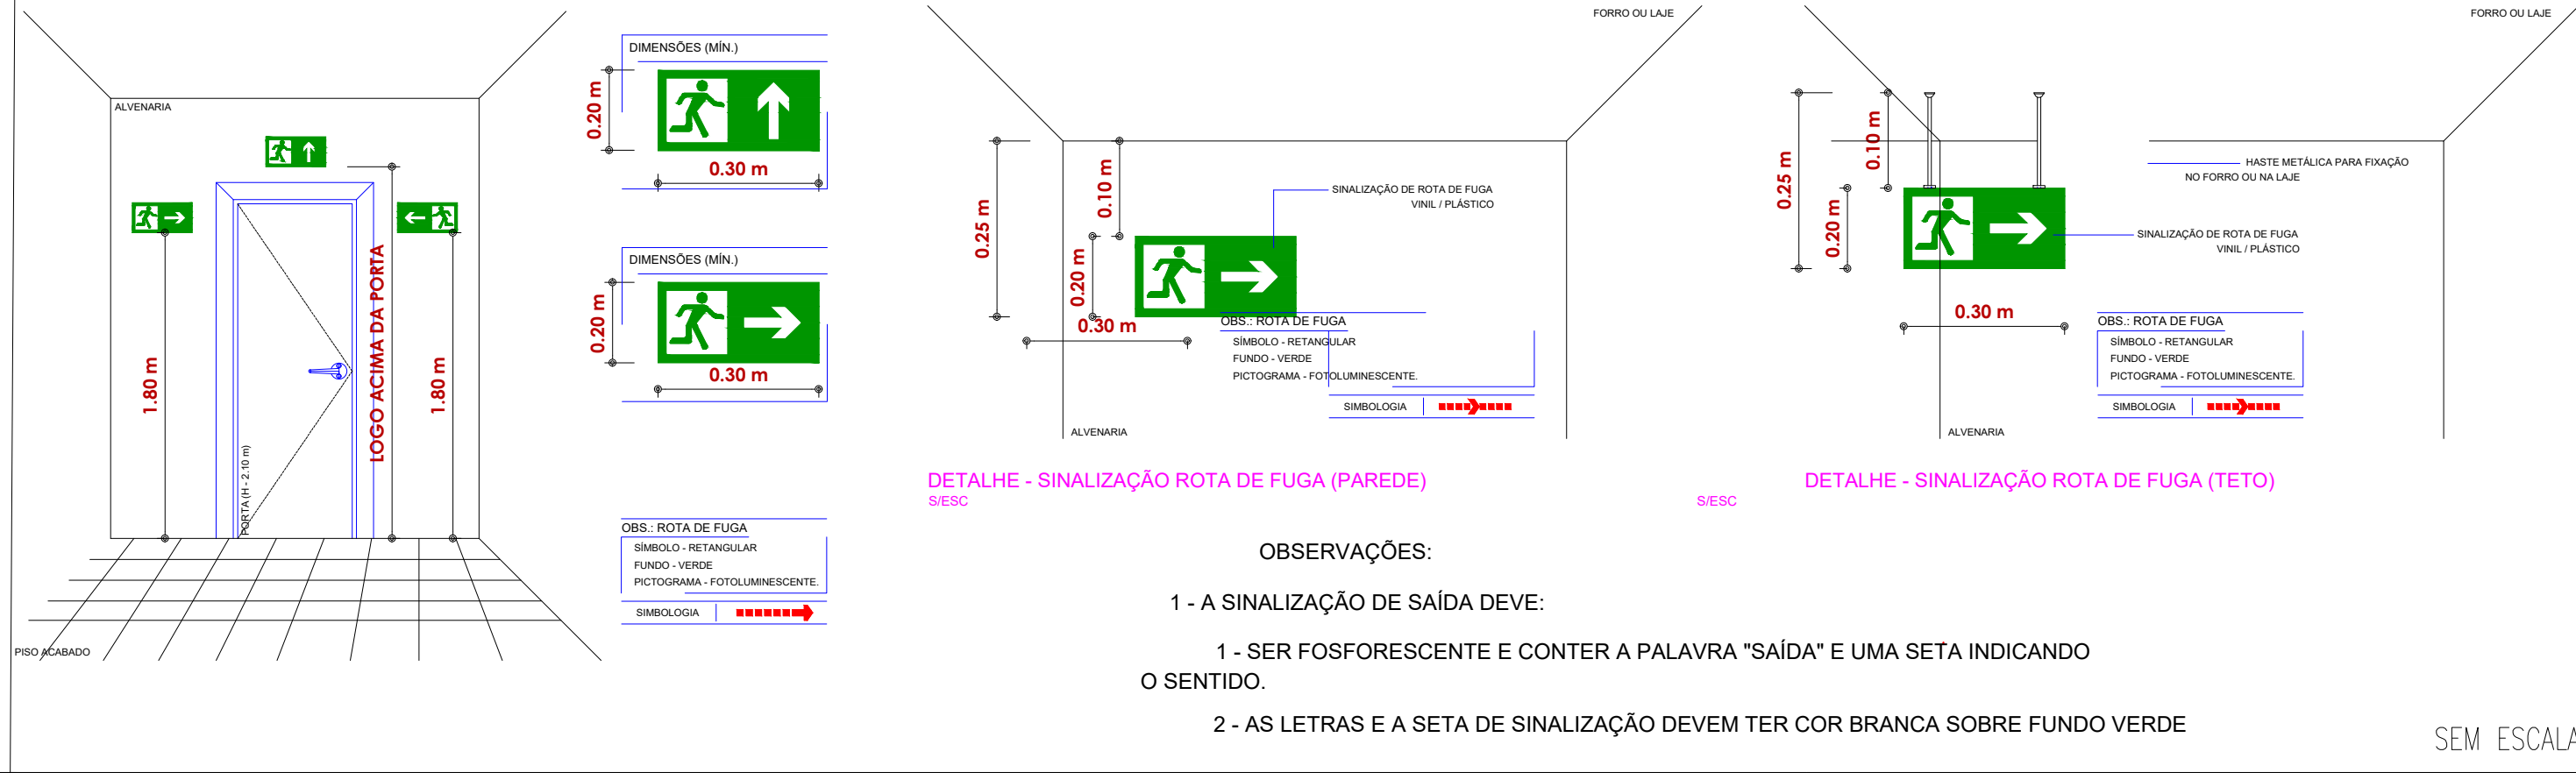


SINALIZAÇÃO DE EMERGÊNCIA




DETALHE EXTINTOR

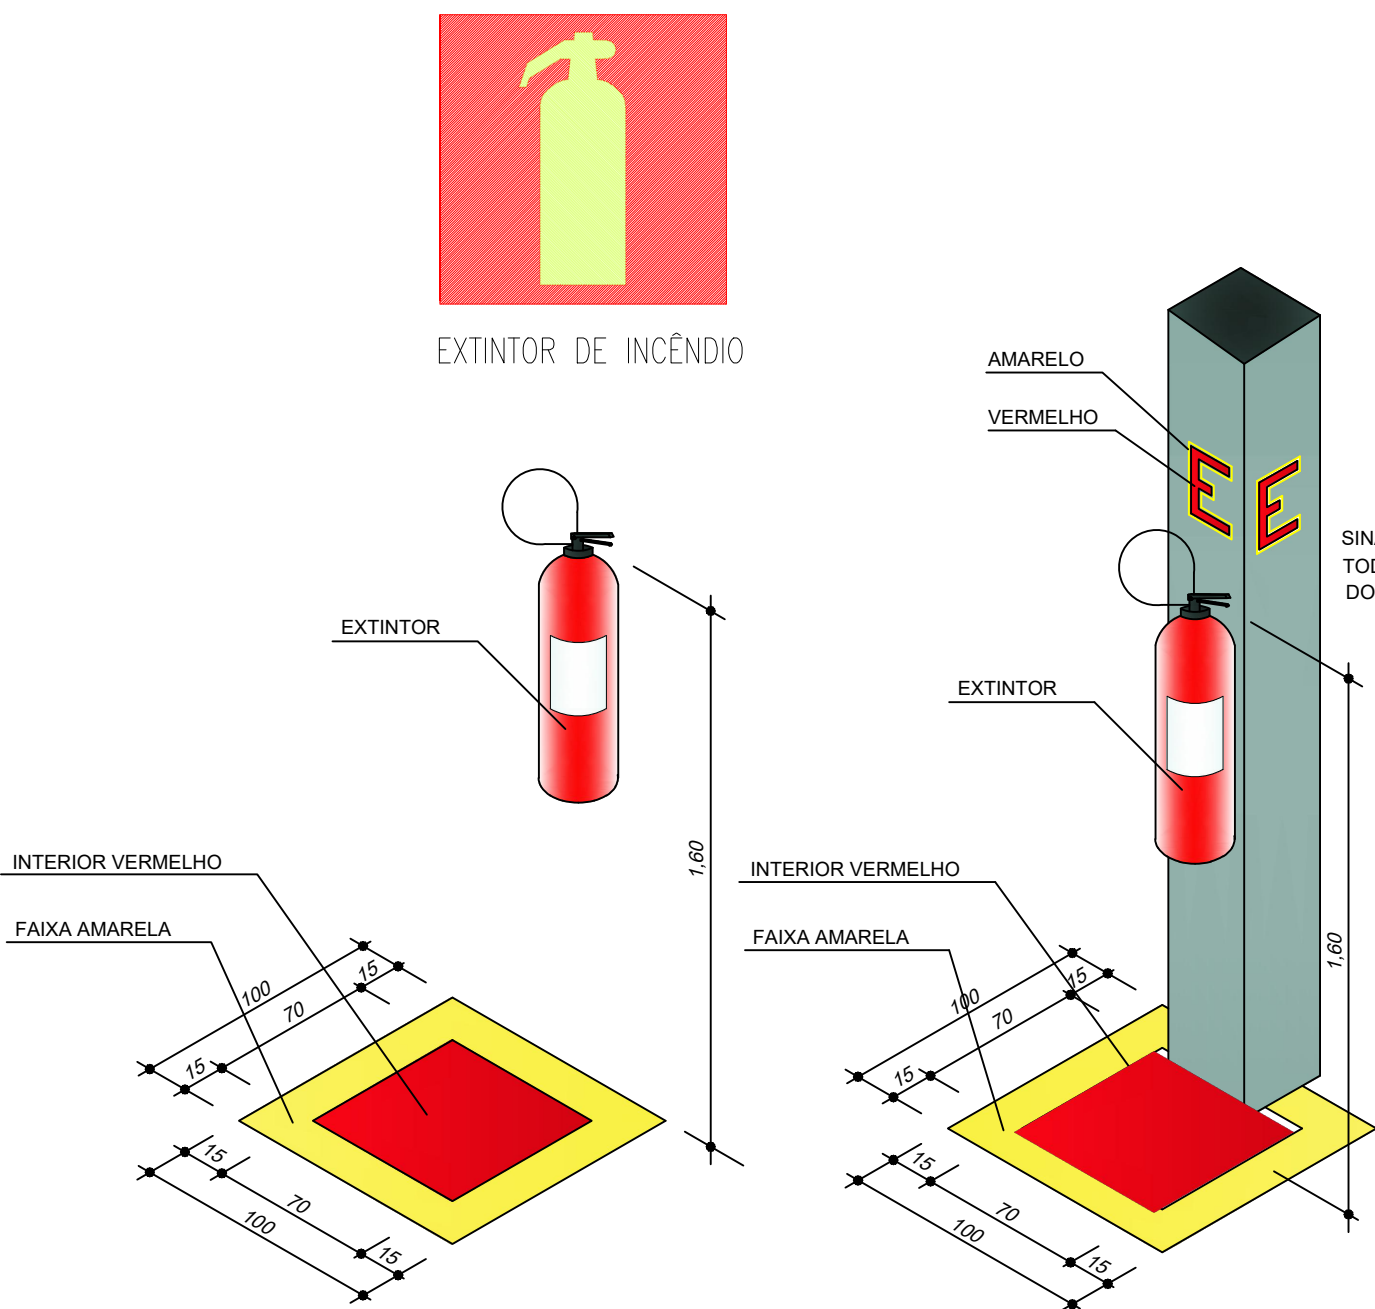

DETALHE SINALIZAÇÃO INFLAMÁVEL

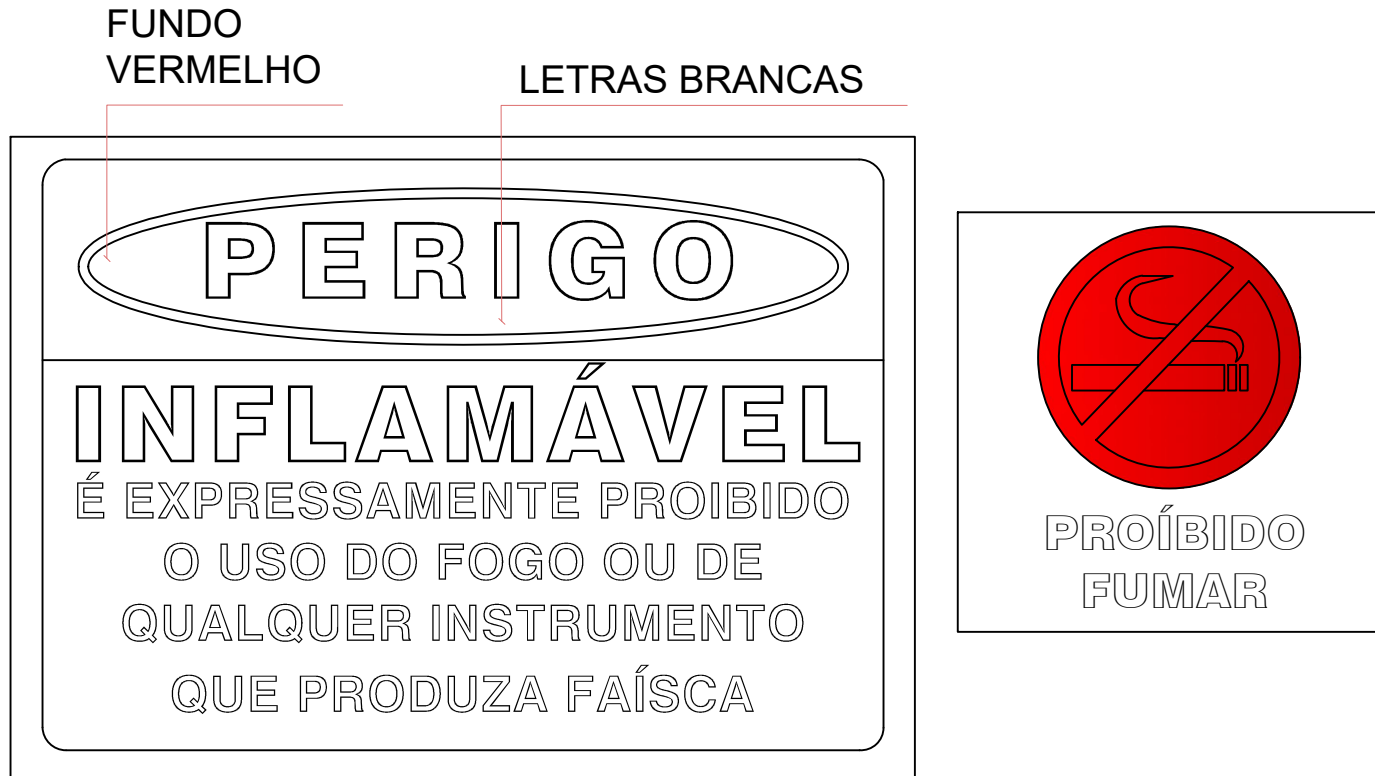

DETALHE DE ILUMINAÇÃO

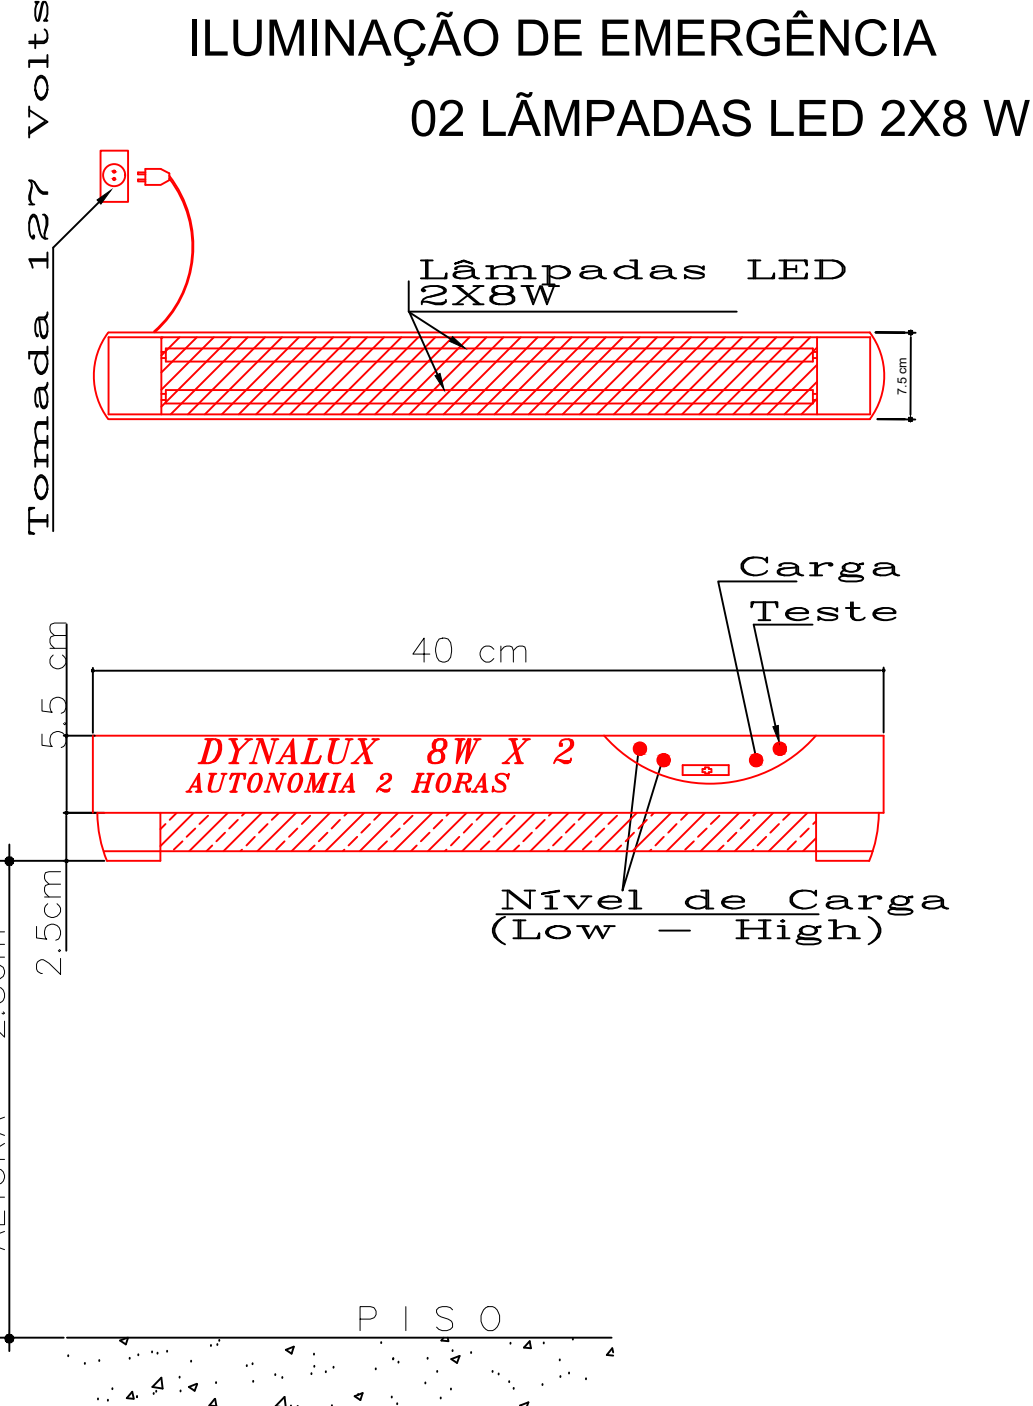

QUADRO DE PLACAS DE SINALIZAÇÕES DE SEGURANÇA - NBR'S ADOTADAS 13.434, PARTE 1.2 e 3				
CÓDIGO/DIM	SÍMBOLO	SIGNIFICADO	FORMA E COR	APLICAÇÃO
17 316/158		SAÍDA DE EMERGÊNCIA	SÍMBOLO: RETANGULAR FUNDO: VERDE MENSAGEM "SAÍDA" FOTOLUMINESCENTE, COM ALTURA DE LETRA: 50mm	INDICAÇÃO DA SAÍDA DE EMERGÊNCIA, UTILIZADA COMO COMPLEMENTAÇÃO DO PICTOGRAMA.
16 316/158		ESCALADA DE EMERGÊNCIA	SÍMBOLO: RETANGULAR FUNDO: VERDE PICTOGRAMA: FOTOLUMI- NESCENTE	INDICAÇÃO DO SENTIDO DE FUGA NO INTERIOR DAS ESCADAS
13 316/158		SAÍDA DE EMERGÊNCIA	SÍMBOLO: RETANGULAR FUNDO: VERDE PICTOGRAMA: FOTOLUMI- NESCENTE	INDICAÇÃO DO SENTIDO (ESQUERDA OU DIREITA) DE UMA SAÍDA DE EMERGÊNCIA
14 316/158		SAÍDA DE EMERGÊNCIA	SÍMBOLO: RETANGULAR FUNDO: VERDE PICTOGRAMA: FOTOLUMI- NESCENTE	INDICAÇÃO DE UMA SAÍDA DE EMERGÊNCIA A SER ADIADA ACIMA DA PORTA, PARA INDICAR O SEU ACESSO
21 158/316		COMANDO MANUAL DE ALARME OU BOMBA DE INCÊNDIO		PONTO DE ACIONAMENTO DE ALARME DE INCÊNDIO OU BOMBA DE INCÊNDIO DEVE VIR ACOMPANHADA DE UMA MENSAGEM ESCLARIFICANDO O EQUIPAMENTO ACIONADO PELO PONTO
23 224		EXTINTOR DE INCÊNDIO	SÍMBOLO: QUADRADO FUNDO: VERMELHO PICTOGRAMA: FOTOLUMINESCENTE	INDICAÇÃO DE LOCALIZAÇÃO DOS EXTINTORES DE INCÊNDIO
25 224		ABRIGO DE MANGUEIRA DE HIDRANTE		INDICAÇÃO DO ABRIGO DA MANGUEIRA DE INCÊNDIO COM OU SEM HIDRANTE NO SEU INTERIOR.
			SÍMBOLO: RETANGULAR	

	BN PASQUALOTTO ENGENHARIA
ASSINATURAS	
CONTRATANTE	RESPONSÁVEL TÉCNICO
RESPONSÁVEL PROJETO	
BRUNA NEGRISOLI PASQUALOTTO Engenheira Eletricista e Seg. do Trabalho CREA 037.286	RESPONSÁVEL TÉCNICO SUBCONTRATADO
NATUREZA DO EMPREENDIMENTO SUPERINTENDÊNCIA REGIONAL DE POLÍCIA FEDERAL EM MATO GROSSO SEDE DO GRUPO ESPECIAL DE INVESTIGAÇÕES SENSÍVEIS - GISE/MT	
LOCALIZAÇÃO CUIABÁ - MT	
2022	PROJETO EXECUTIVO
PSCIP	
CONTEÚDO DA FOLHA PROJETO DE SEGURANÇA CONTRA INCÊNDIO E PÂNICO	
PSCIP-02	
DATA FEV/2022	ESCALA INDICADA
DESENHO BRUNA	FOLHANO FOLHAS 02/02
ARQUIVO 2022-POLÍCIA FEDERAL/MT-PSCIP-02	