

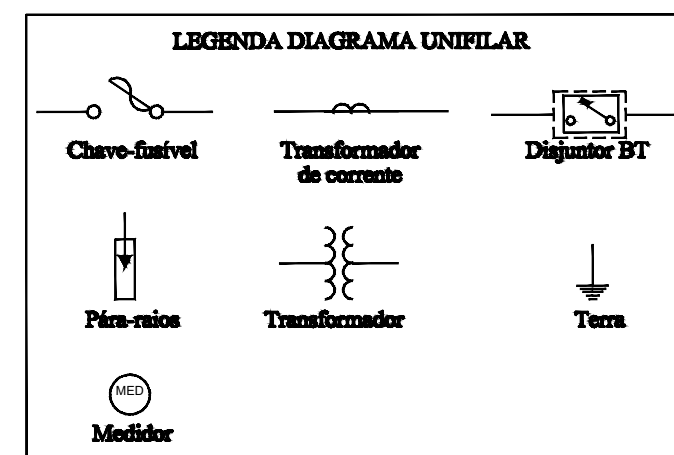


Croqui de localização

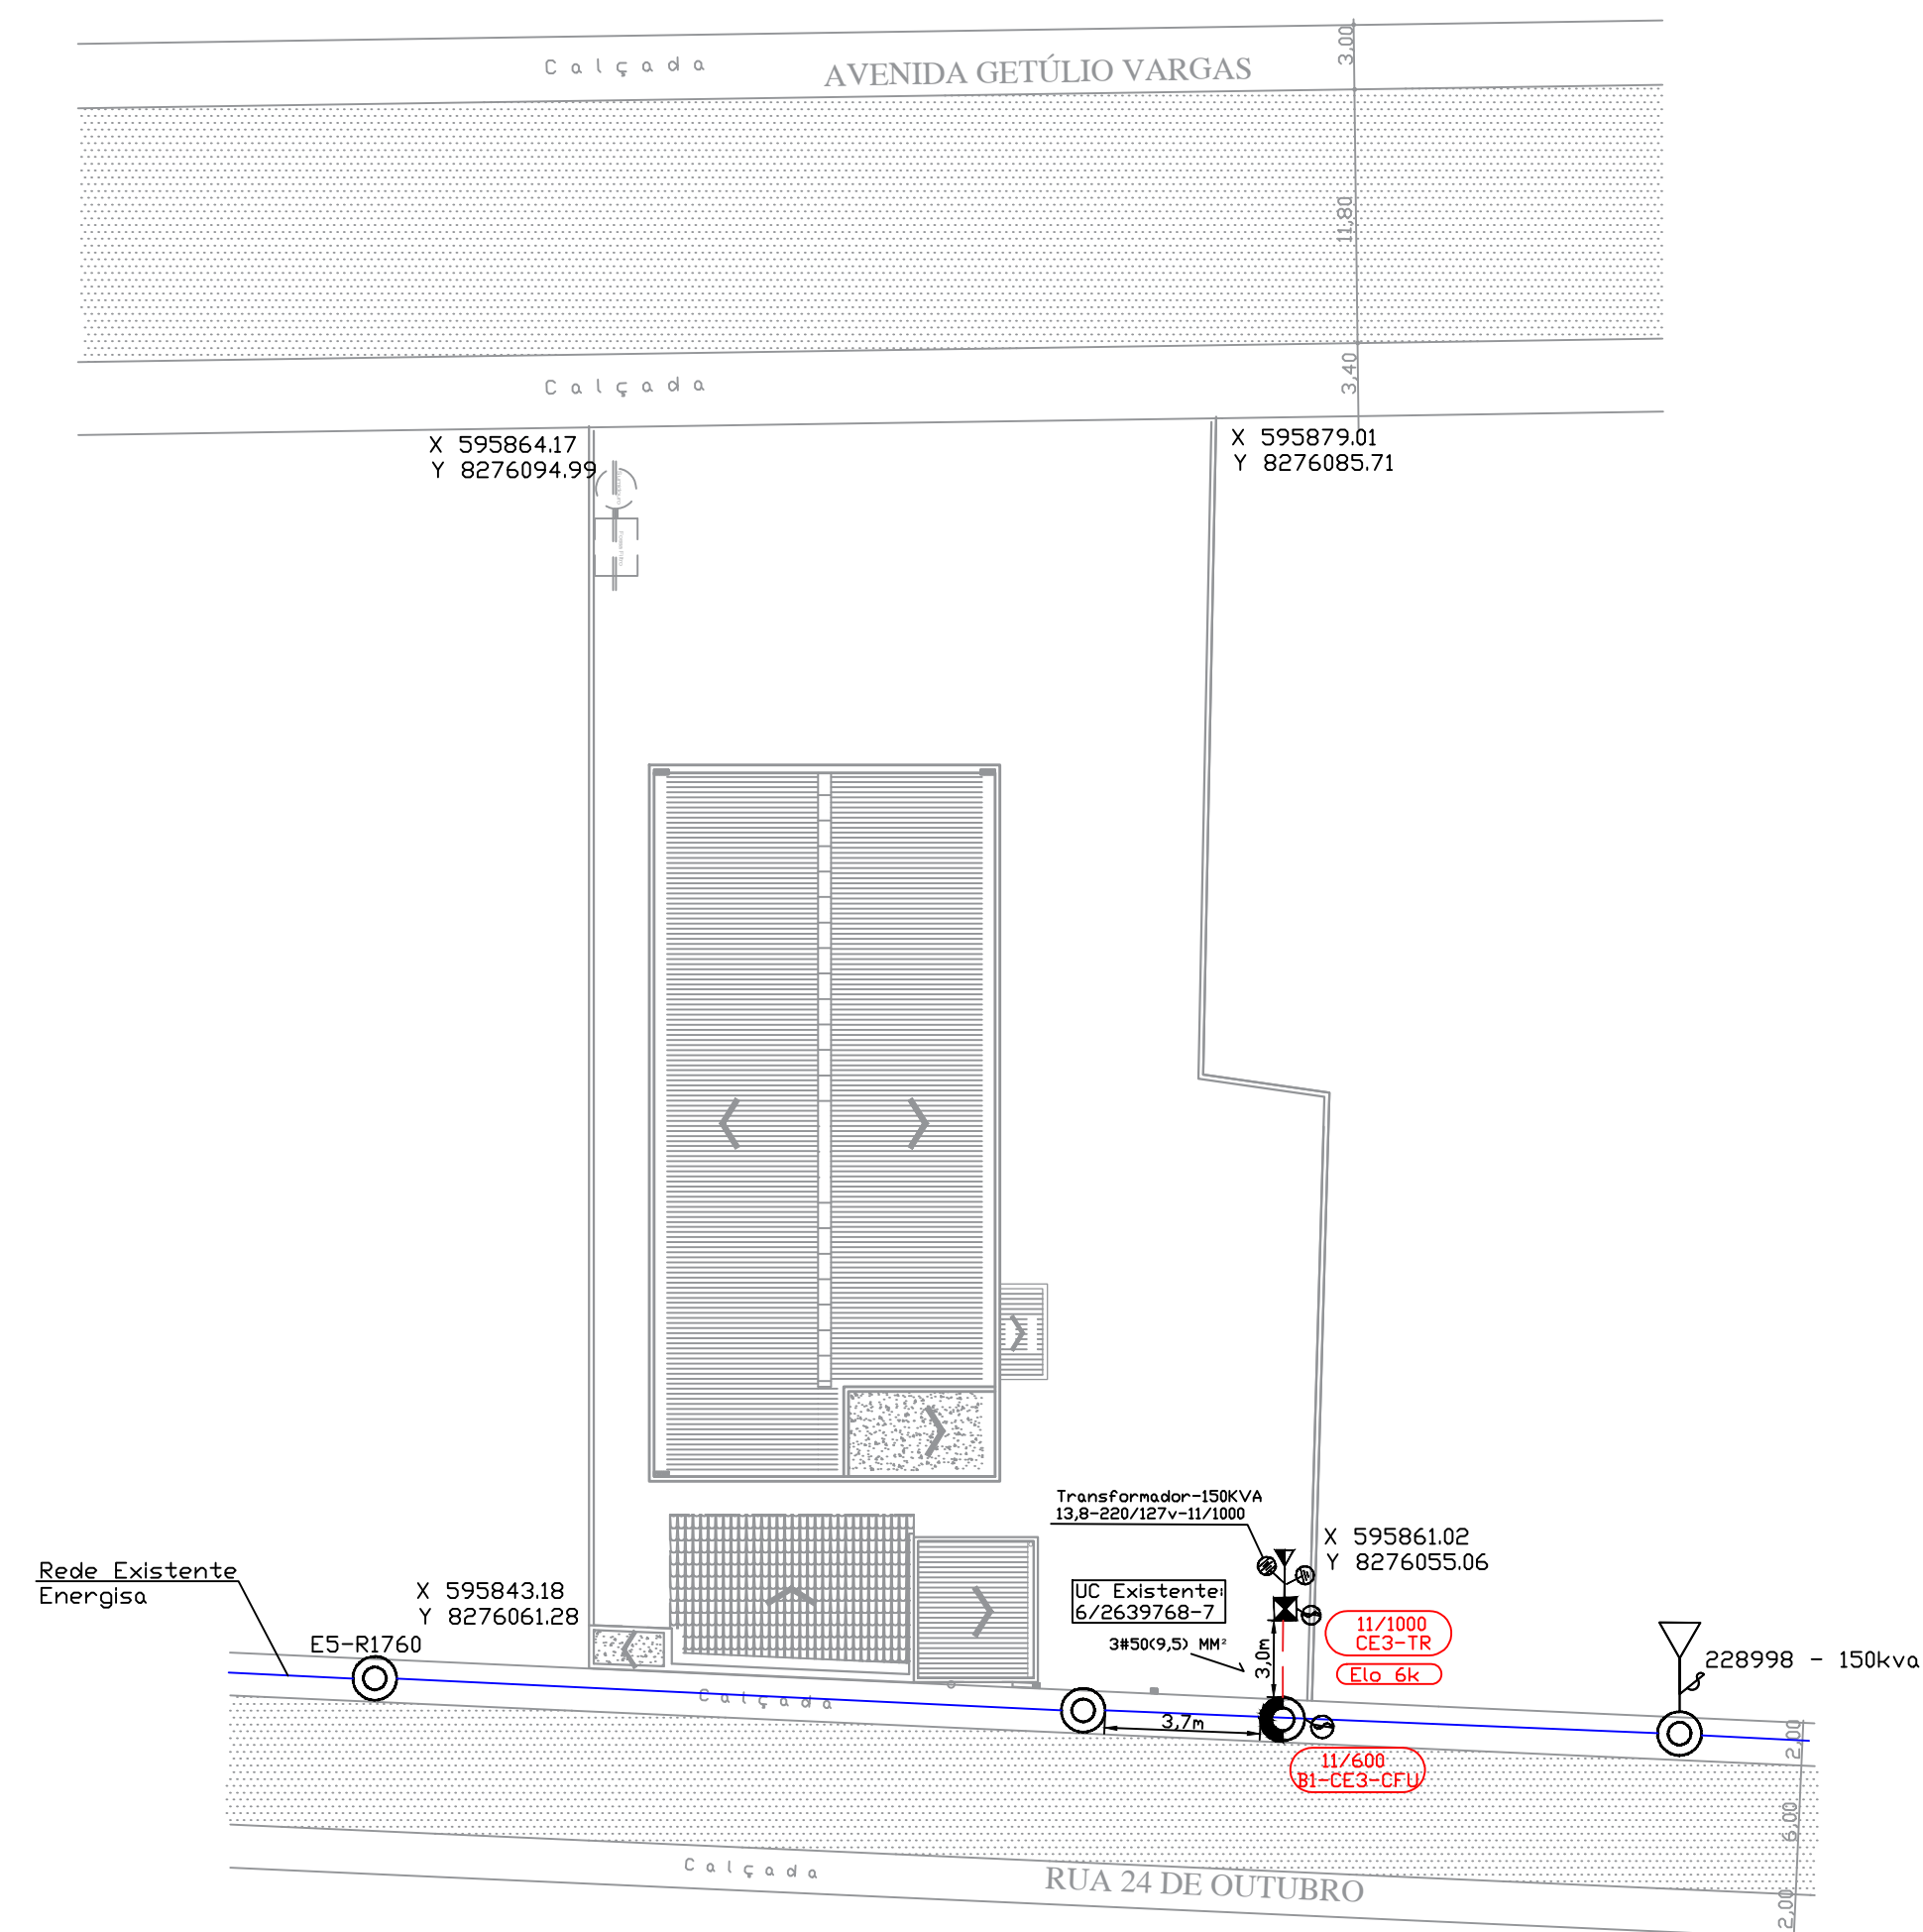

LEGENDA	
	Poste Circular instalado
	Poste Circular a instalar
	Poste Duplo "T" instalado Concreto
	Poste Duplo "T" a instalar
	Transformador instalado
	Transformador a instalar
	Chave Elo-Fusível instalada
	Chave Elo-Fusível a instalar
	Para-raio a instalar
	Para-raio instalado
	Aterramento a instalar
	Aterramento instalado
	Rede de baixa tensão
	Rede de alta tensão
	Estrutura Existente
	Estrutura a ser Retirada
	Estrutura a ser Instalada
11/300	Indicação da altura e esforço do Poste
	Quadro geral distribuição

Estruturas

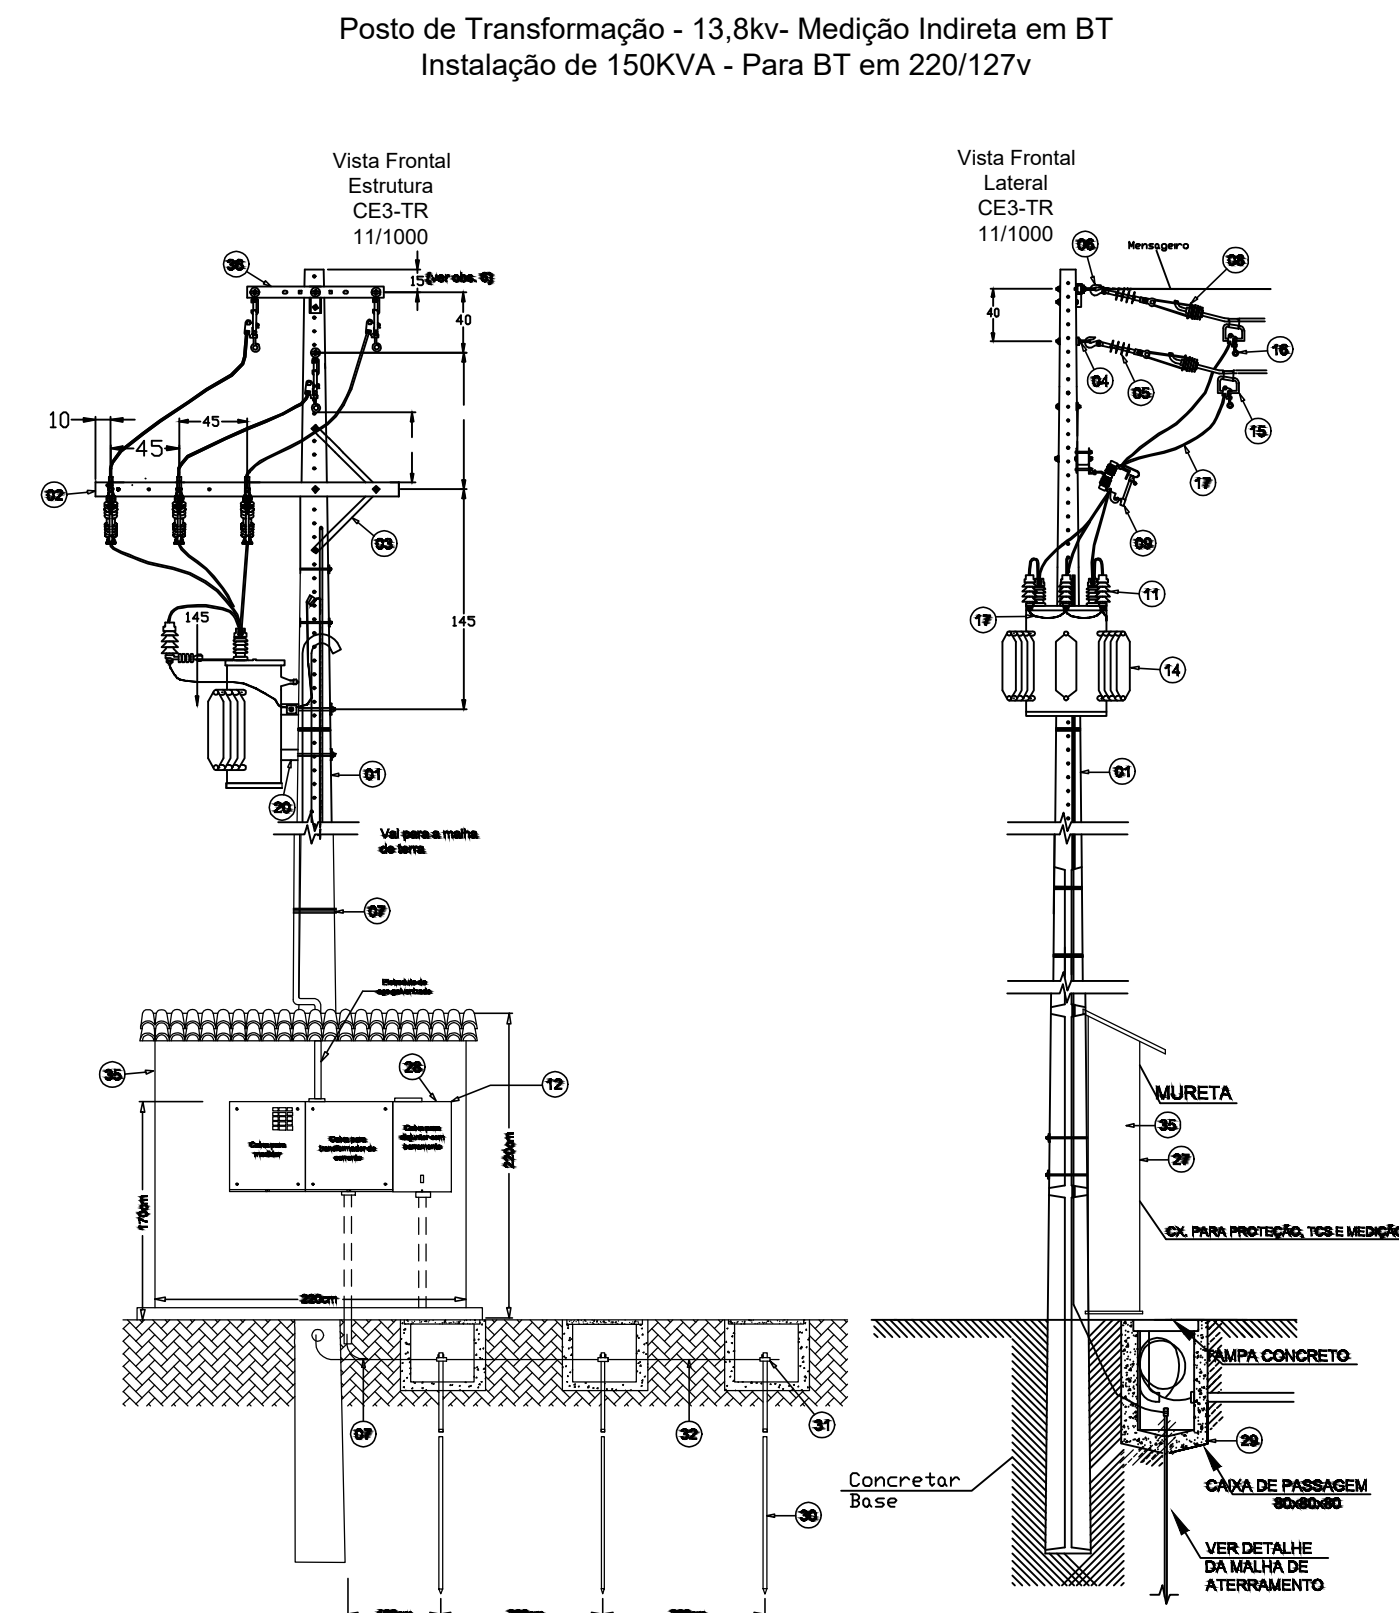

3	POSTE DE CONCRETO ARMADO, SEÇÃO DT
4	GRUZEIRA DE CONCRETO Ø800x300x20MM, 250 DAB, RETANGULAR
5	MÃO FRANCESA PLANA DE Ø190x250xMM
6	OLHAL PARA PARAFUSO TIPO M18 (BETULA 50%)
7	ISOLADOR ANDARMEGA TIPO POLIMERICO ISOLAÇÃO 15 KV - 18 MM"
8	CHAVEIO SUSPENSIVO OLHAL EM AÇO GALVANIZADO ESPESSURA 16MM, ABERTURA 21 MM
9	MANILHA SAPATILHA
10	GRAMPO DE ANCORAGEM EM 15 KV
11	CHAVEI FUSEVEL TIPO C-15 KV, 19 KA
12	ELO FUSEVEL 4K
13	PARA PANO DE DISTRIBUIÇÃO 12 KV, POLIMÉNGICO, 19 KA
14	ARRIOLETA ESPALHADORA
15	PROTECTOR DE BUCHA DE AT DE TRANSFORMADOR - 18KV
16	TRANSFORMADOR TRITRÁSICO 150 KVA, 15KV-15KV-22KV
17	CONECTOR DERIVAÇÃO CUNHA TIPO ESTRIBO NORMAL Ø30x22-1 - AMP - VERMELHO
18	CONECTOR LINHA VLVAS ALUMINIO
19	CABO XLPE 18MM², 15KV RIGIDO
20	CABO FLEXIVEL ISOLADO EM EPR 19 MM² Ø3,8 - 1 KV
21	CONECTOR TIPO II DO X (EPR)MM²
22	SUPORE DE TRANSFORMAÇÃO CHAPA 200x200x10MM PARA POSTE DULO T
23	CABO DE COBRE FLEXIVEL ISOLADO EM EPR 90MM² - Ø8,1x1,9 KV
24	CAGEOTE DE AÇO GALVANIZADO DE 4" (EPR)MM²
25	ELETRODUTO DE AÇO COM COSTURA GALVANIZADO A FOGO, DIAM. 4", BARRA DE 3 METROS
26	CURVA 90° GRAUS DE AÇO GALVANIZADO, COM ROSCA BSP FEMEA, DE 4"
27	ARRUELA EM ALUMINIO, COM ROSCA, DE 4", PARA ELETRODUTO
28	BUCHA EM ALUMINIO, COM ROSCA, DE 4", PARA ELETRODUTO
29	CAIXA DE MEDIÇÃO INDRETTA-TO-CONSULTOR- PADRÃO ENERGISA
30	DISJUNTOR TERMOMAGNETICO TRIPOLAR
31	CABO DE INSPEÇÃO Ø10x30x90CM EM ALVENARIA - EXECUÇÃO
32	HASTE DE ATR. AÇO COM 500 DI DE COMP. E DN = Ø16,REV. COM BAIXA CAMADA DE COBRE
33	SOLA EXOTERMICA 90
34	CABO DE COBRE NU 50 MM²-MEIO-DURO
35	CABO DE COBRE NU 35 MM²-MEIO-DURO
36	LAJE EM CONCRETO
37	MURETA EM ALVENARIA CERAMICA, COM REBOCO
38	PERFIL U PARA REDE COMPACTA
39	FIXADOR DE PERFIL U PARA REDE COMPACTA

Detalhes



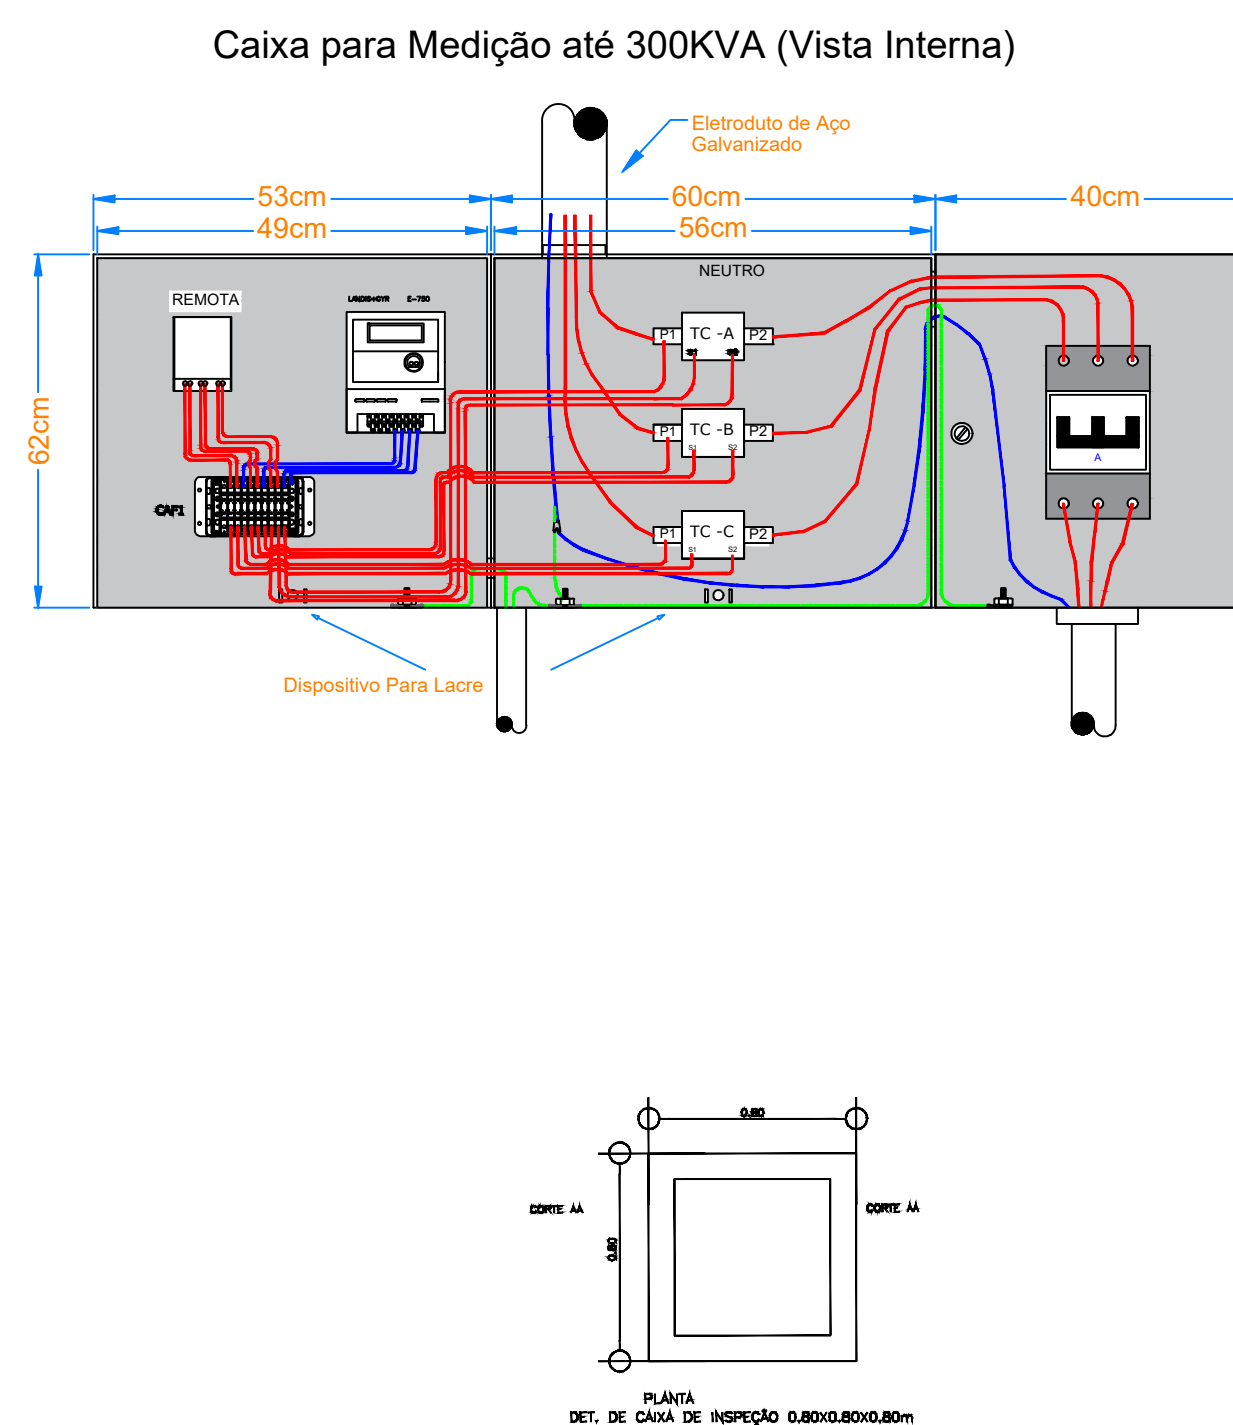


Diagrama unifilar

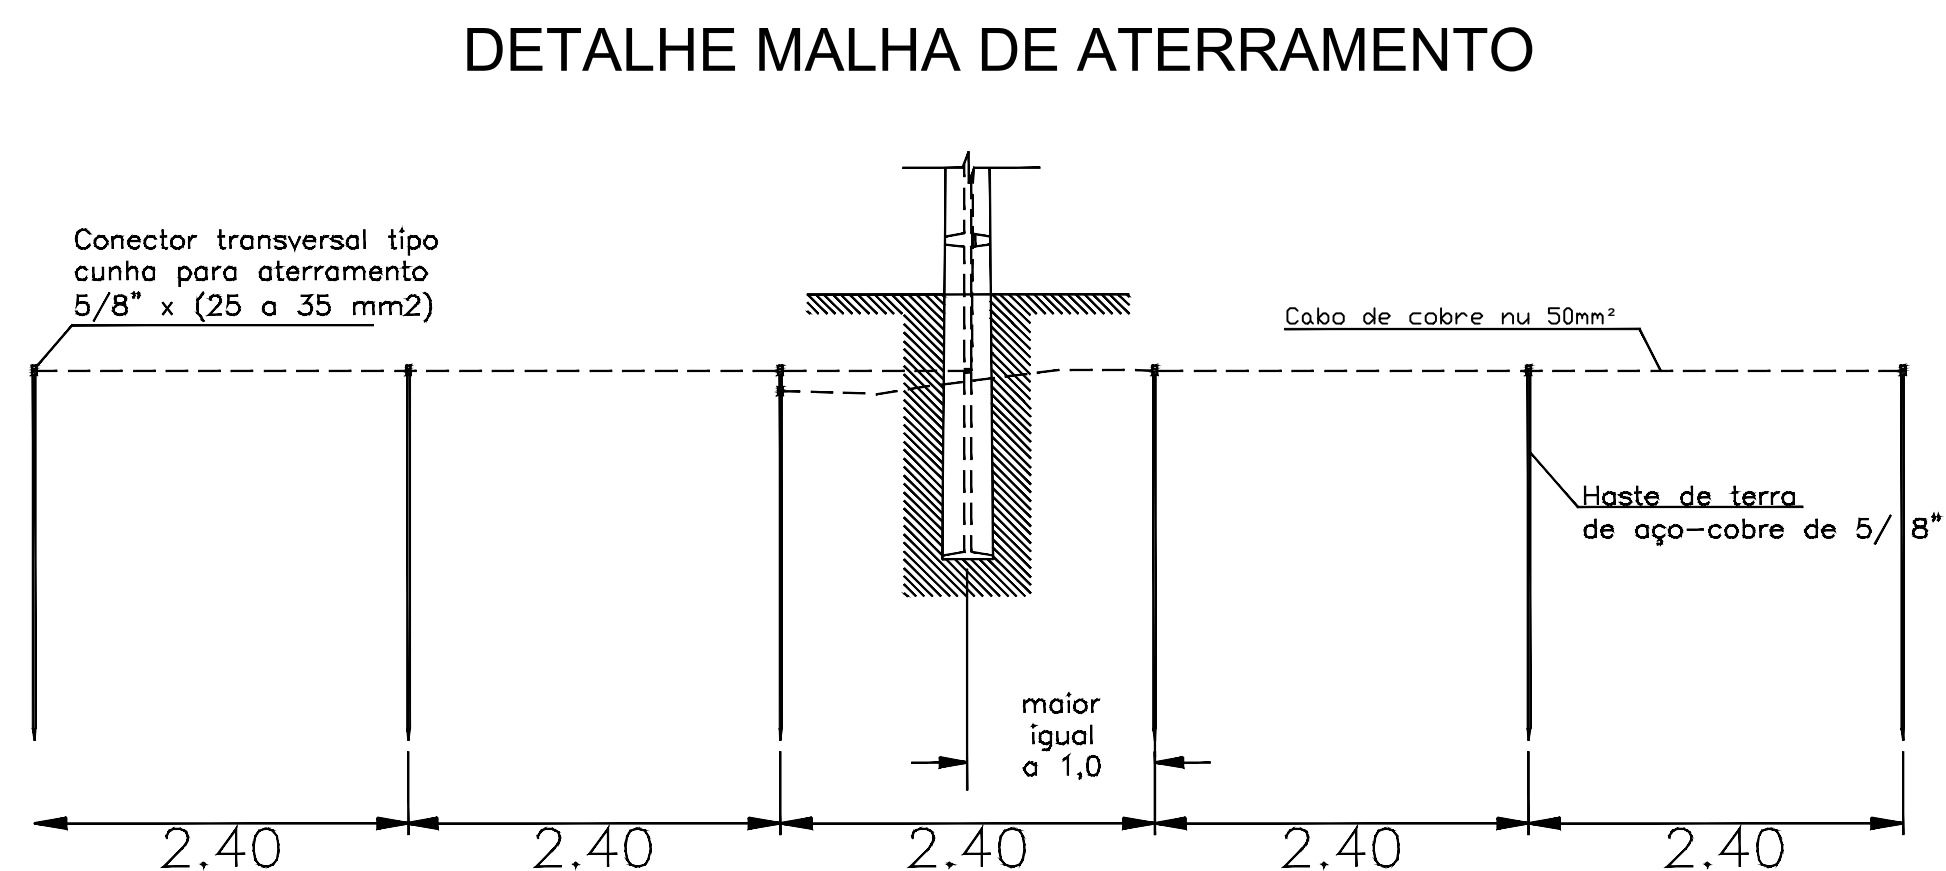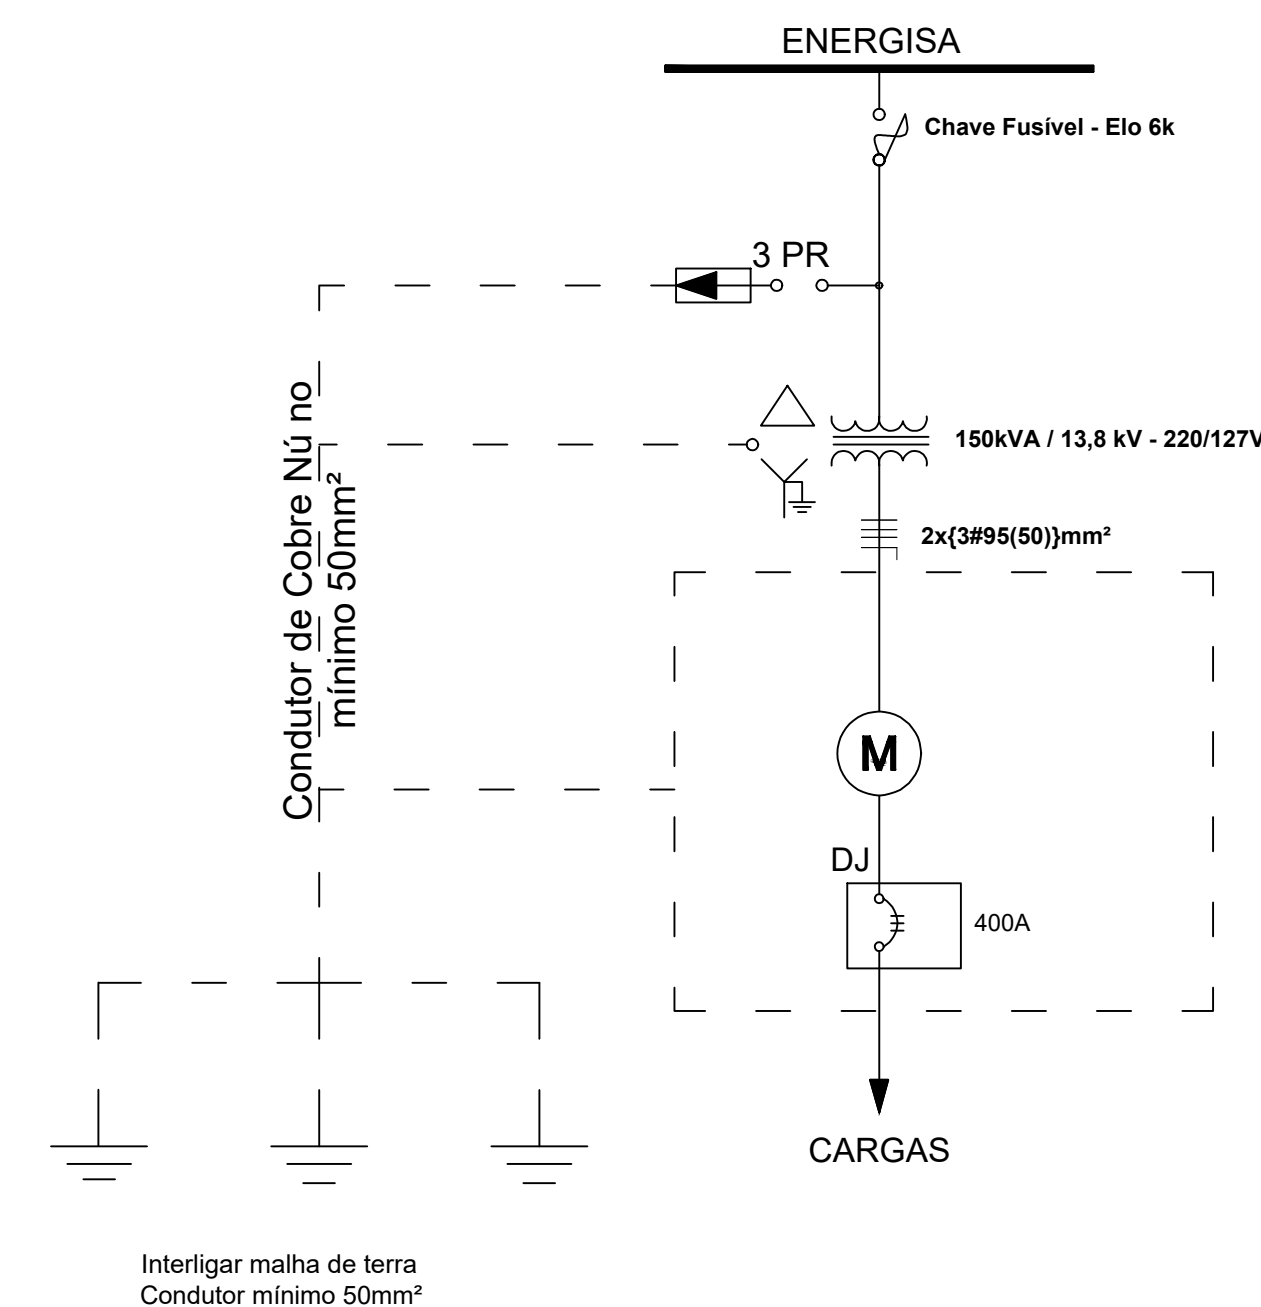

 ENERTEGA CDMO Esta aprovação só existe em forma constatada das responsabilidades quanto ao atendimento às especificações e normas aplicáveis. Nº Aprovação: 418822 18/03/2022			
Validado por: <i>[Assinatura]</i>			
INSTITUIÇÃO PUBLICA DA UNIÃO			
PROPRIETÁRIO: SUPERINTENDÊNCIA REGIONAL DO DEPARTAMENTO POLÍCIA FEDERAL-MT CNPJ:00.384.494/002-95			
MATERIAL: AV. Getúlio Vargas nº1425, Bairro Popular - Cuiabá/MT COORDENADAS: 15°35'27.7"S; 56°06'29.9"W			
 PASQUALOTTO ENGENHARIA www.pasquallottoparaguaray.com		AUTOR PROJETO: <i>[Assinatura]</i> ING° ELETRICISTA BRUNA N PASQUALOTTO CREA 037268 ENG° TÉCNICO: ING° ELETRICISTA BRUNA N PASQUALOTTO CREA 037268	
ESCALA DATA: JAN/2022 REVISÃO		ASSUNTO: POSTO TRANSFORMAÇÃO	
ÁREA (m²):		CONF. APROV. Nº PISO	
TERREIRO		DEMAIS PAV.	