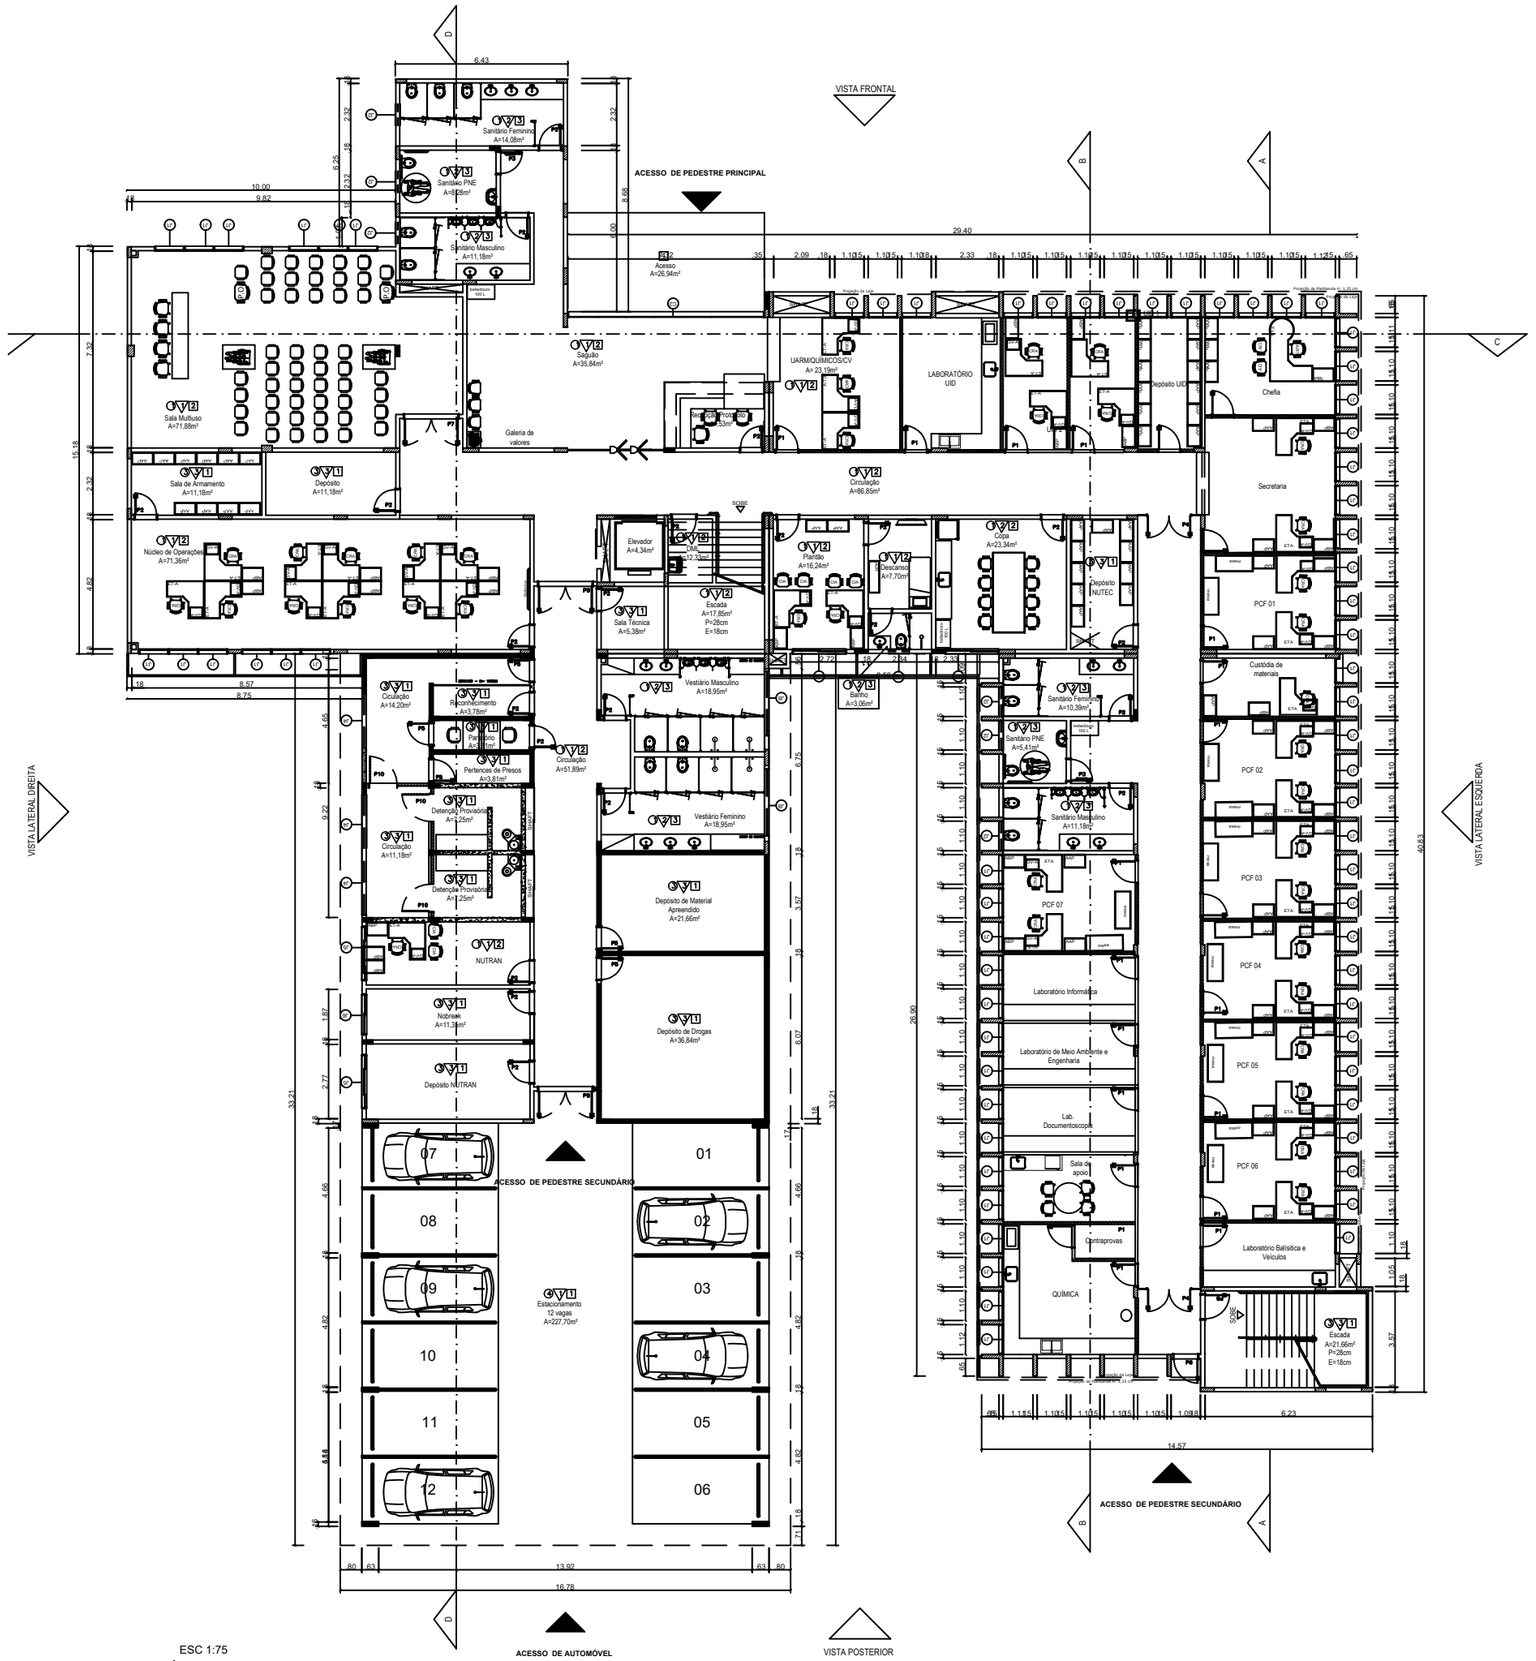

ESC 1:75

PAVIMENTO TÉRREO