



01 Detalhe de Localização dos Blocos
Escala: 1:200

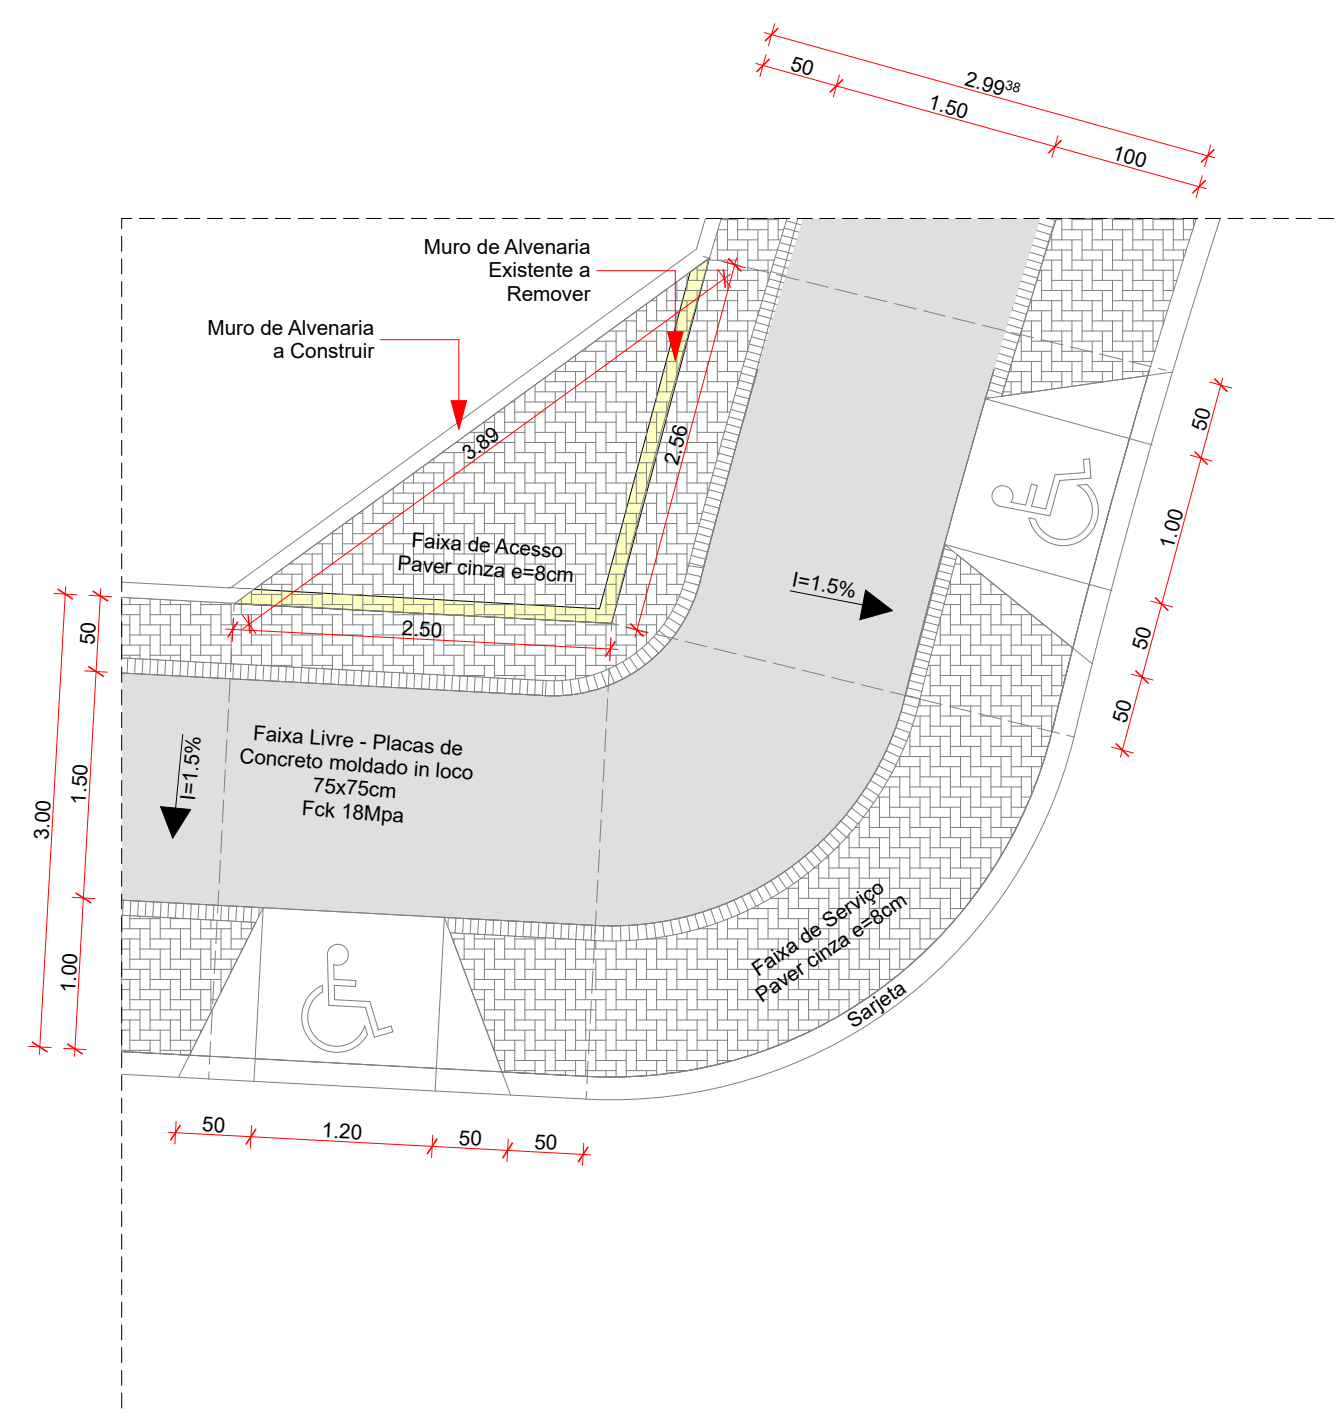

02 Esquina/Calçada 04
Escala: 1:50

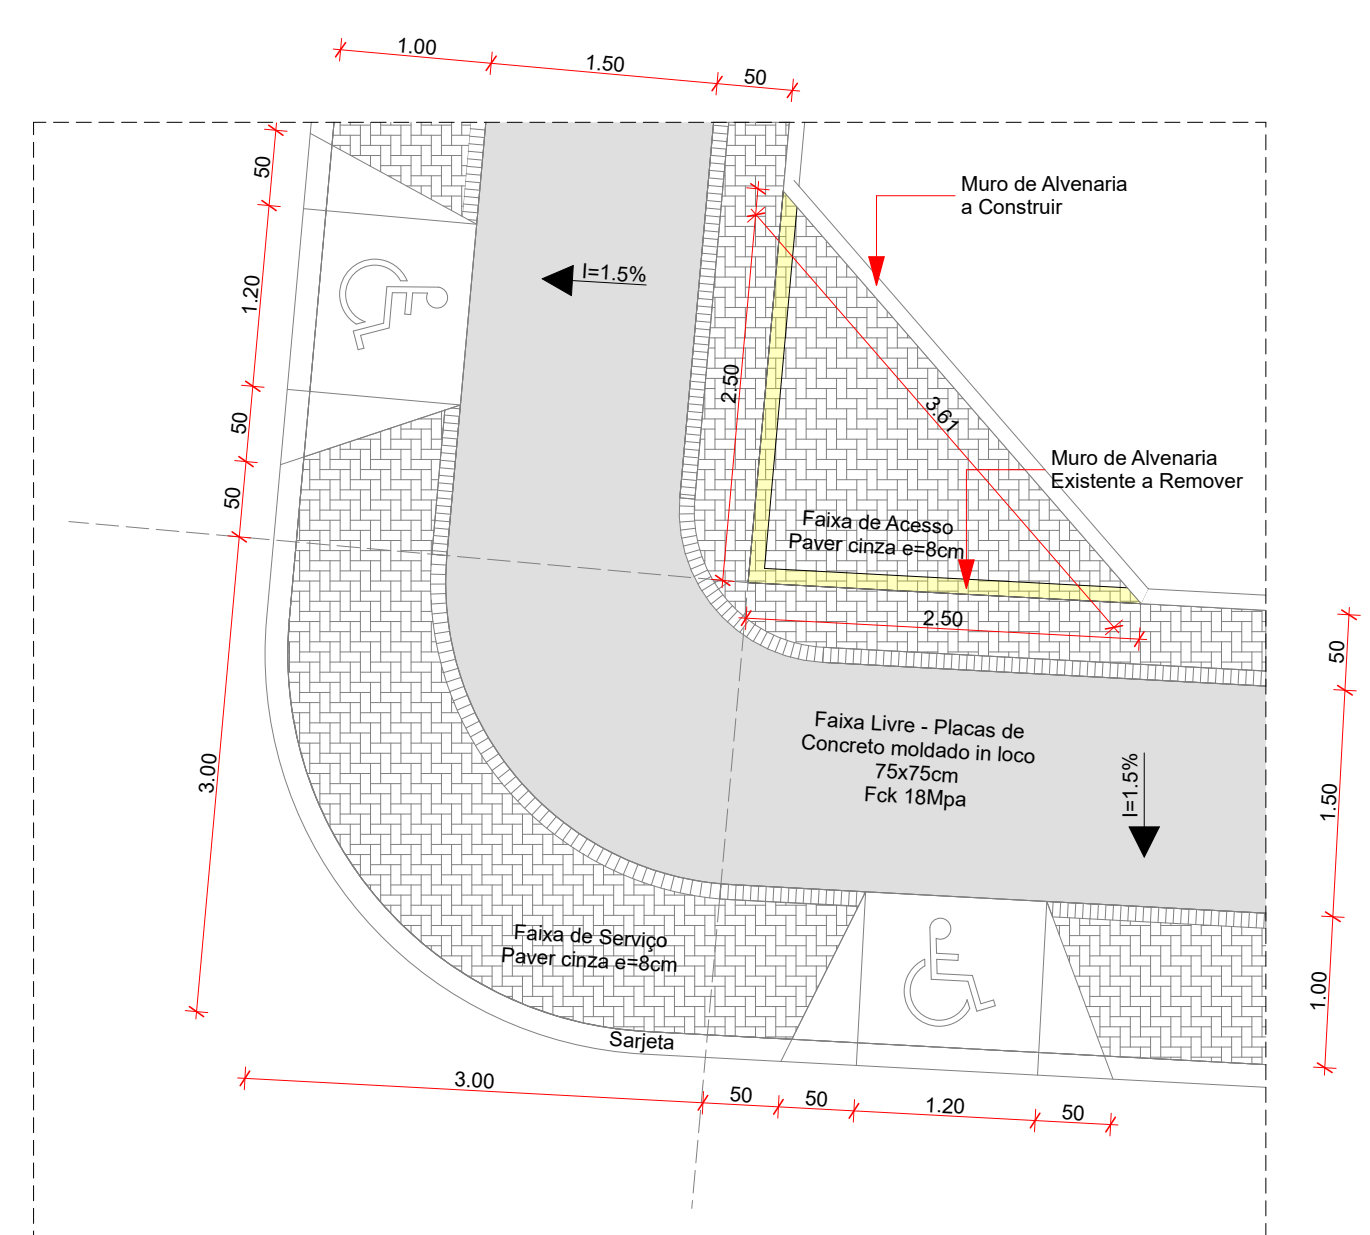

03 Esquina/Calçada 05
Escala: 1:50

ESTATÍSTICA					
DESCRIÇÃO	Guarita	Guarita Elev.	Bloco 01	Bloco 02	Bloco 03
INDICAÇÃO FISCAL	N/A				
ÁREA DO LOTE	31.799,02m² (Matrícula)				
NÚMERO DE BLOCOS	5 Blocos				
NÚMERO DE PAVIMENTOS	1	3	2	1	1
NÚMERO DE PAVIMENTOS TIPO	N/A				
SUBSOLO	N/A				
NÚMERO DE RESIDÊNCIAS	N/A				
NÚMERO DE COMÉRCIOS	N/A				
OUTROS USOS: INSTITUCIONAL	5 edificações de administração, segurança, oficina e manutenção				
ÁREAS COMPUTÁVEIS	Guarita	Guarita Elev.	Bloco 01	Bloco 02	Bloco 03
EXISTENTES A PERMANECER	74,40m²	13,98m²	-	-	-
EXISTENTES A REFORMAR/ADAPTAR	-	-	295,25m²	-	-
A CONSTRUIR - TÉRREO	-	-	-	202,50m²	160,00m²
A CONSTRUIR - PRIMEIRO	-	-	150,25m²	-	-
SUBTOTAL	896,38m²				
ÁREAS NÃO COMPUTÁVEIS	Guarita	Guarita Elev.	Bloco 01	Bloco 02	Bloco 03
A CONSTRUIR - TÉRREO	-	-	-	-	-
A CONSTRUIR - PRIMEIRO*	-	-	-	29,25m²	-
TOTAL GLOBAL	925,63m²				
TOTAL LIBERADA	542,00m²				
ÁREA DE PROJEÇÃO DAS EDIFICAÇÕES	783,24m²				
TAXA DE OCUPAÇÃO	2,47%				
COEFICIENTE DE APROVEITAMENTO	0,0291				
ÁREA DE ESTACIONAMENTO	50 vagas - 25m²/vaga - 1250m²				
ÁREA DE RECREAÇÃO	66,30m²				

INFORMAÇÕES ADICIONAIS	
ÁREA IMPERMEABILIZADA, EDIFICAÇÃO, CALÇADA E ACESSOS	1330,98m²
ÁREA PERMEÁVEL, JARDINS, QUINTAIS	30.468,04m²
TAXA DE PERMEABILIDADE	95,81%
LOTE/QUADRA	0703/O-10-Q-01-S-07-Q-18
MATRÍCULA	10107180703001
* A área aqui referida como a construir no Primeiro Pavimento do Bloco 02 corresponde à área de Caixa d'Água e Barilete, sendo um espaço para manutenção esporádica.	
Todas as edificações são de acesso exclusivo de funcionários, não havendo distinção entre banheiros e vestiários para o público e para funcionários.	
Para melhor compreensão do Projeto foi estabelecido que a cota média do terreno, 227m, será representada como cota 0,00. Por constatar-se variações de caimento de inferiores a 2%, considerou-se o terreno como sendo plano.	
O muro confrontando a Avenida José Maria de Brito encontra-se afastado exatamente 15m do eixo da via. As demais vias não são atingidas pelo sistema viário básico.	
O terreno não conta com coleta de esgoto, sendo necessário o uso de fossa séptica.	

Histórico de Revisões			
ID da Revisão	Descrição da Revisão	Data	Responsável
1	Primeira Emissão	9/6/2016 12:44 AM	MENON-ASUS
2	Alteração no pátio e implantação.	10/6/2016 8:56 PM	MENON-ASUS
3	Calçada no perímetro, novo acesso e relocação do Bloco 03	10/5/2017 5:48 PM	Menon-ASUS

Conforme as Leis 5.194/66 e 9.610/98 (Direitos Autorais): Alterações do Projeto ou Plano original só poderão ser feitas pelo profissional que o tenha elaborado.

Reforma e Ampliação de Laboratório de Perícias - Implantação

RESPONSÁVEL TÉCNICO DO PROJETO / REGISTRO PROF:
João Alberto Menon/PR-11343/D

PROPRIETÁRIO / CNPJ:
Delegacia de Polícia Federal em Foz do Iguaçu/00.394.494/0077-34

ENDEREÇO DA OBRA:
Avenida José Maria de Brito, Foz do Iguaçu / PR

CONTEÚDO:
Locação dos Blocos e Detalhes da Calçada

FASE DO PROJETO:
Projeto Executivo

DESENHO:
Danilo Alberto Menon

DATA:
10/7/2017

ESCALA DO DESENHO:
INDICADA

ARQUIVO:
ARQ_PE_PF - Foz do Iguaçu-Implantação_R02.pln

Menon Engenharia
CNPJ: 24.079.572/0001-76
Rua Paulo Xisto, 329, Itaí, Paraná 84500-000
Telefone: (42) 3422-3398
contato@menonengenharia.com
www.menonengenharia.com

ARQ-IMP
3/3