




1 IMPLANTAÇÃO MURO  
ESCALA 1:500



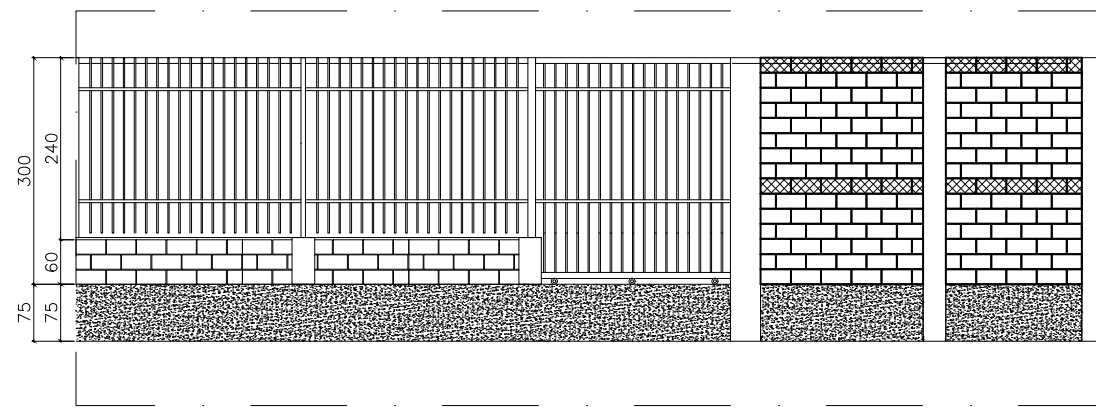

2 PL. BAIXA E ELEVÇÃO PILARES MURO – TRECHO A  
ESCALA 1:250

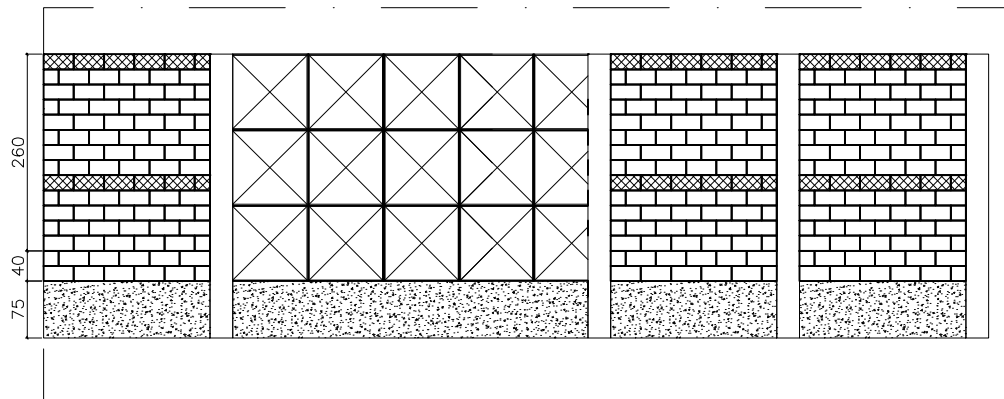

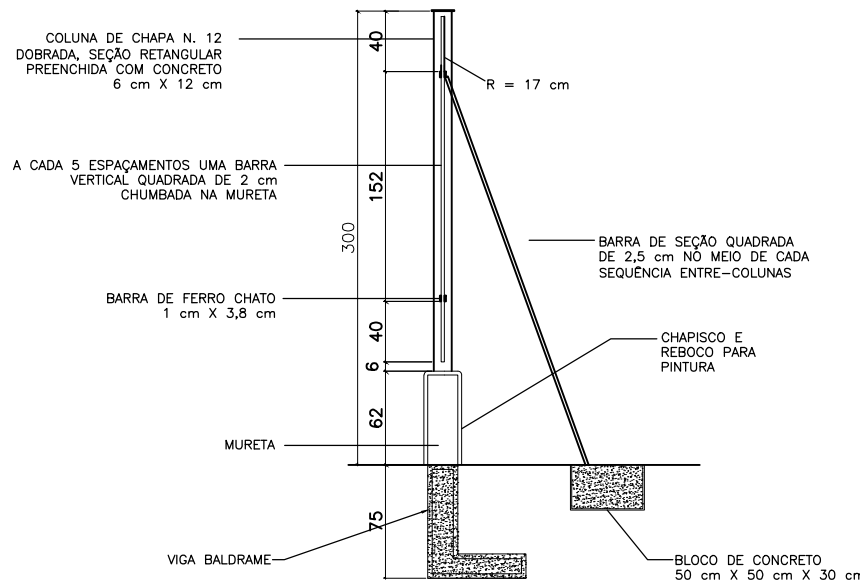3 PL. BAIXA E ELEVÇÃO PILARES MURO – TRECHO B  
ESCALA 1:250



4 CORTA GRADIL  
ESCALA 1:50

		<b>SERVIÇO PÚBLICO FEDERAL</b> <b>MJ - DEPARTAMENTO DE POLÍCIA FEDERAL</b> <b>GRUPO TÉCNICO DE EDIFICAÇÕES - GTED/SR/PF/PE</b>		
<b>PROJETO:</b> MURO E GRADIL PARA TERRENO DA NOVA DELEGACIA EM CARUARU - PE (CRU/SR/PF/PE)				
<b>ENDEREÇO:</b> AV. BRASIL, S/Nº, BAIRRO UNIVERSITÁRIO, CARUARU - PERNAMBUCO				
<b>PROPRIETÁRIO / REPRESENTANTE:</b> DPF. DANIEL GRANJEIRO DE SOUZA - SR/PF/PE				
<b>AUTORIA DO PROJETO:</b> ARQ. LUCAS EDUARDO COSTA DE ALBUQUERQUE - GTED/SR/PF/PE CAU XXXXXXX				
<b>RESPONSÁVEL TÉCNICO:</b> ENGº CIVIL JOSÉ LUIS XXXXX XXXXXX - SAL/SR/PF/PE CREA XXXXXXX				
<b>ÁREAS:</b> TERRENO ..... 16.983,39 m² PERÍMETRO 01 ..... 10.216,98 m² PERÍMETRO 02 ..... 6.766,41 m²		<b>DESENHO:</b> LUCAS ALBUQUERQUE <b>ESCALA:</b> INDICADA <b>DATA:</b> AGOSTO/2022 <b>OBSERVAÇÕES:</b>		<b>REVISÃO:</b> R00 <b>TAMANHO PAPEL:</b> A1 EXP. (1051 x 594 mm) <b>PROCESSO:</b> 081000000-2022/00 <b>PRANCHA Nº</b>
<b>CONTEÚDO:</b> 1. IMPLANTAÇÃO MURO 2. PL. BAIXA E ELEVÇÃO – TRECHO A 3. PL. BAIXA E ELEVÇÃO – TRECHO B 4. PL. BAIXA E ELEVÇÃO – TRECHO C 5. PL. BAIXA E ELEVÇÃO – TRECHO D 6. CORTA TRANSVERSAL – GRADIL 7. CORTA TRANSVERSAL – MURO				
<div>1/1</div>				