



MARGARIDÃO - 1º PAVIMENTO - LAYOUT
ESCALA 1/100



MINISTÉRIO DA JUSTIÇA
DEPARTAMENTO DE POLÍCIA FEDERAL
SUPERINTENDÊNCIA REGIONAL NO ESTADO DE PERNAMBUCO
GRUPO TÉCNICO DE EDIFICAÇÕES/GTED




PROJETO DE LAYOUT E DIVISÓRIAS
MARGARIDÃO - SR/PF/PE
ALOCÇÃO TEMPORÁRIA P/ NTI, SELOG E GTED

01/02

ESCALA: 1/100
REVISÃO: 01

DATA: AGO/22
PAPEL: A3

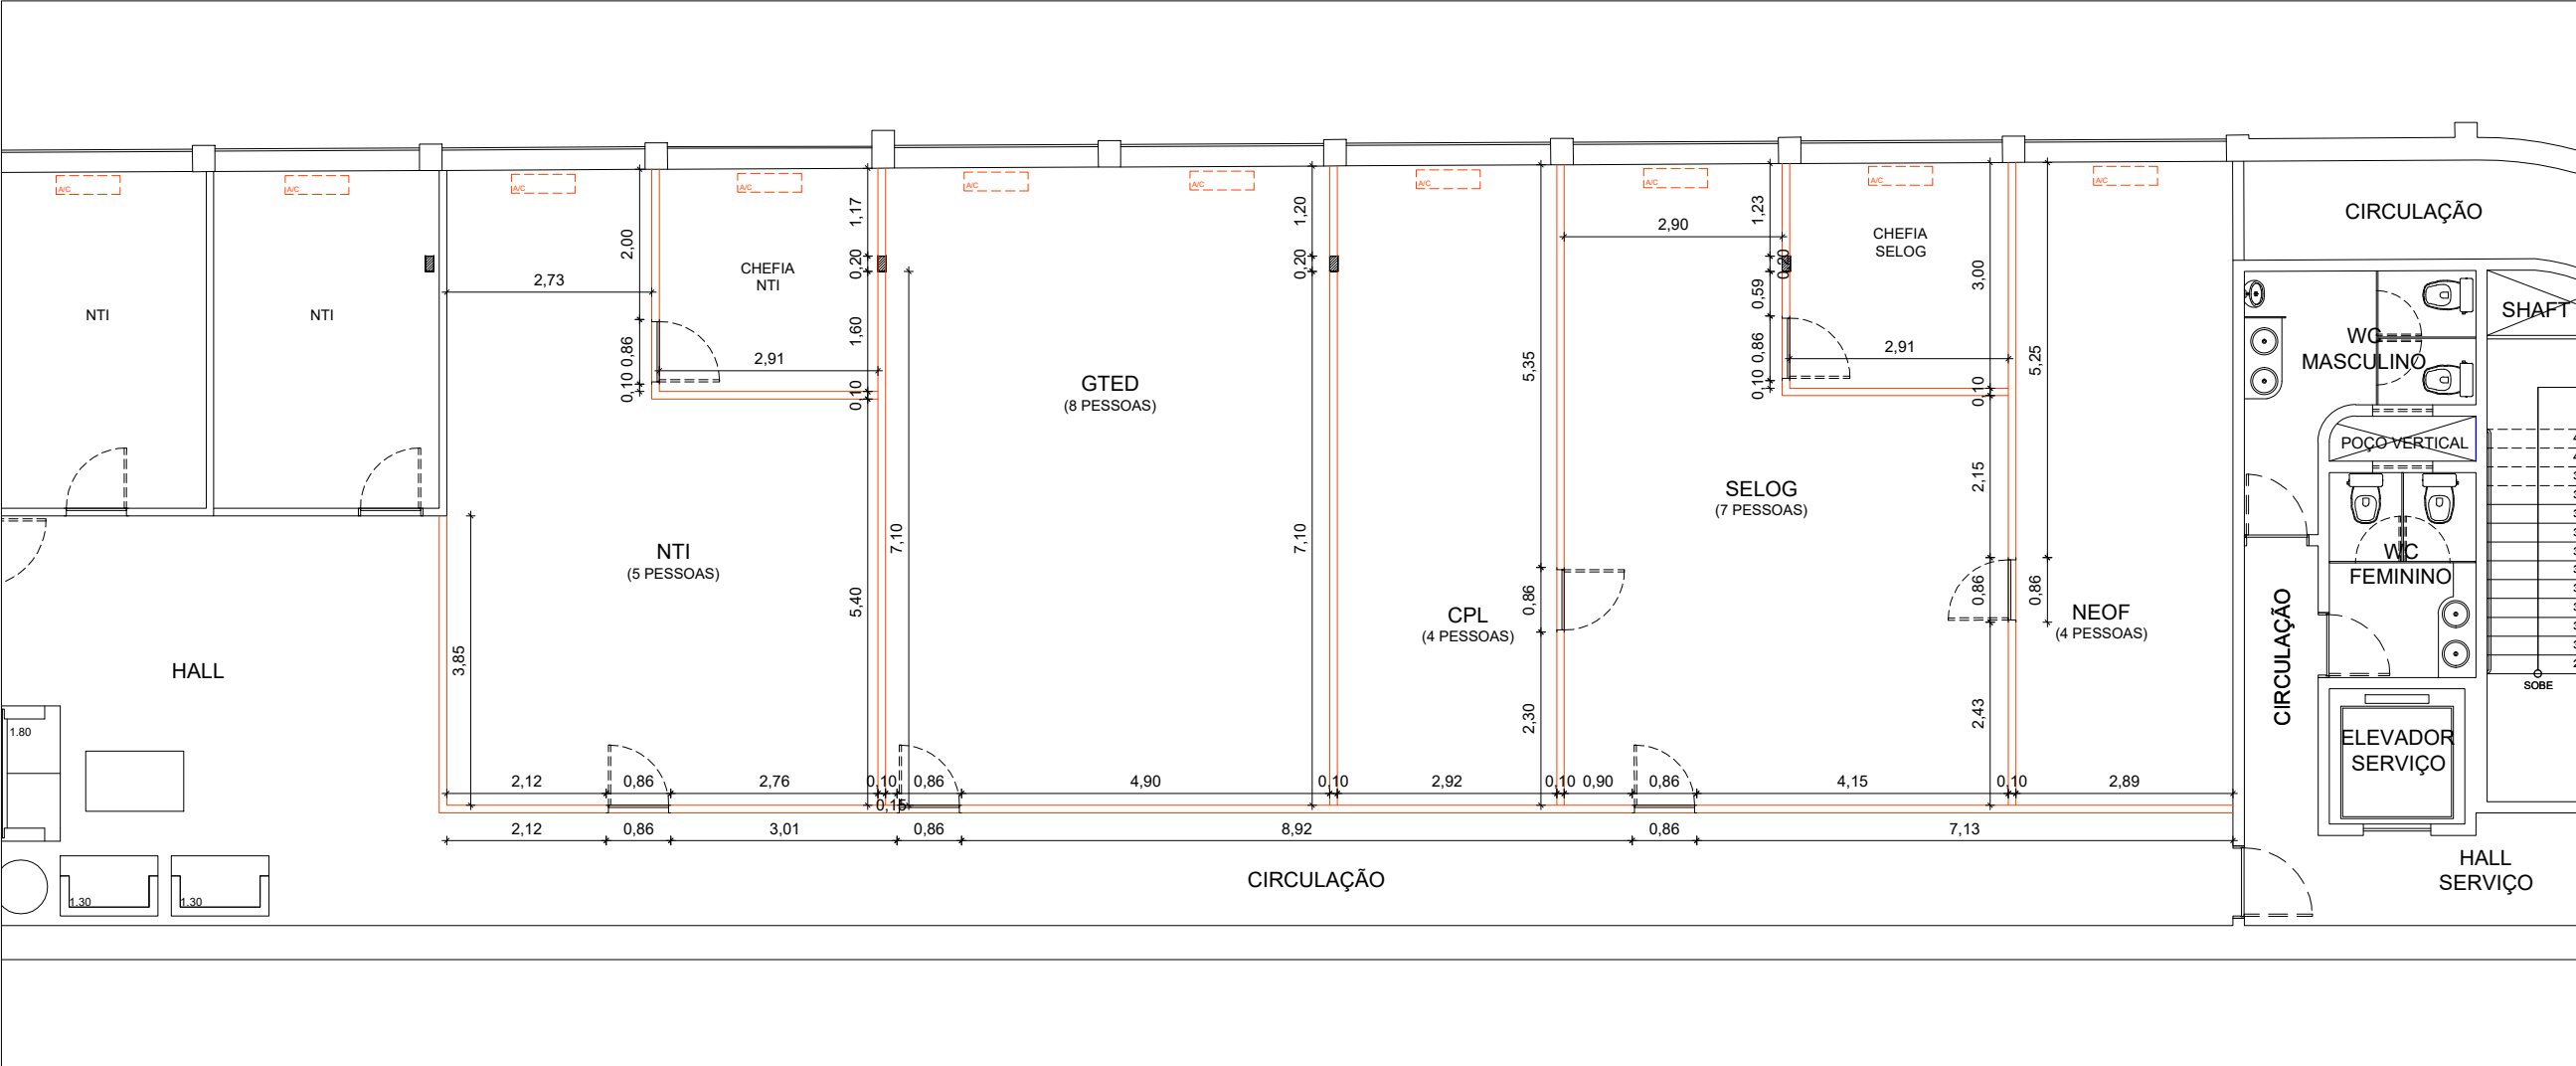

MARGARIDÃO - 1º PAVIMENTO - COTAS DIVISÓRIAS
ESCALA 1/100



MINISTÉRIO DA JUSTIÇA
DEPARTAMENTO DE POLÍCIA FEDERAL
SUPERINTENDÊNCIA REGIONAL NO ESTADO DE PERNAMBUCO
GRUPO TÉCNICO DE EDIFICAÇÕES/GTED



PROJETO DE LAYOUT E DIVISÓRIAS
MARGARIDÃO - SR/PF/PE
ALOCÇÃO TEMPORÁRIA P/ NTI, SELOG E GTED

02/02

ESCALA: 1/100
REVISÃO: 01

DATA: AGO/22
PAPEL: A3