


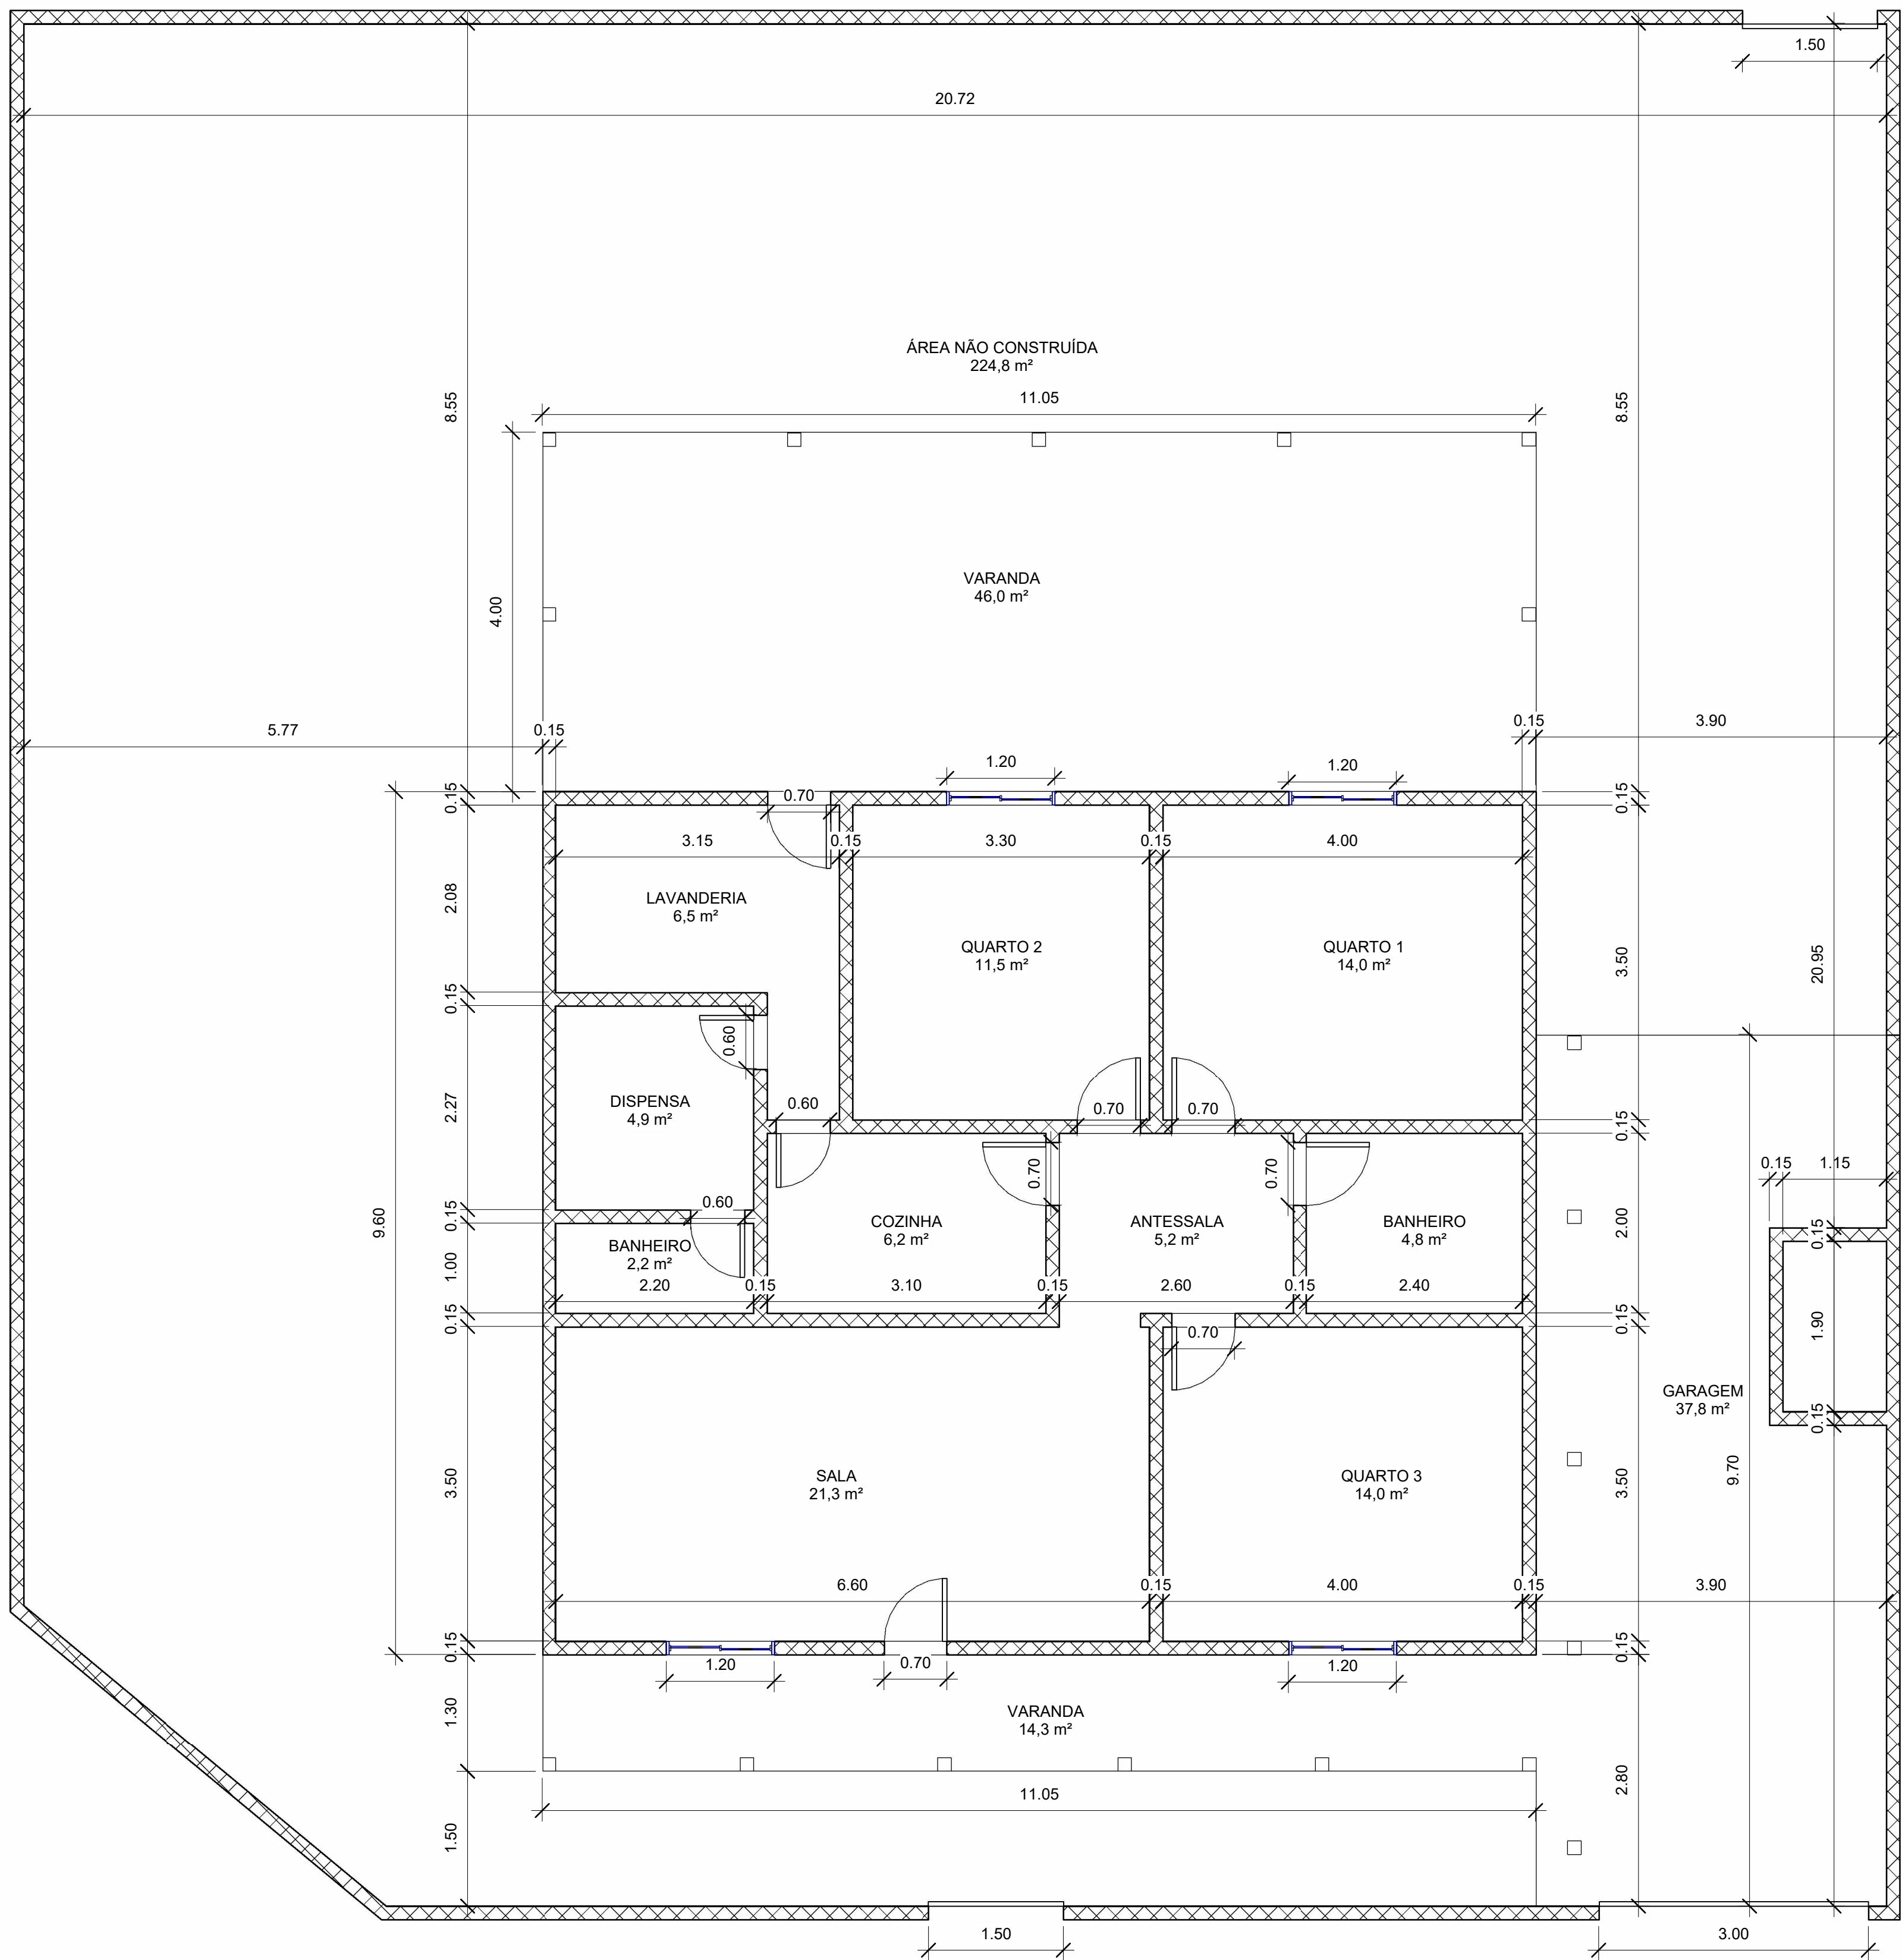



QUADRO DE ÁREAS	
	ÁREA EDIFICADA
	ÁREA NÃO EDIFICADA

1 PLANTA DE ÁREA
1 : 75


	OBRA: REFORMA NÚCLEO ADMINISTRATIVO DPF/VLA		
	PROJETO: PLANTA DE ÁREAS CASA 3480		
	ASSUNTO: PLANTA DE ÁREAS DA CASA FUNCIONAL DPF 3480	ÁREAS: 430,86 M²	PRANCHA N° 01/02
	AUTOR: GTED/SR/PF/RO	REVISÃO: R00	DATA: 26/09/2023
	CONTATO: (69) 3216-9268		

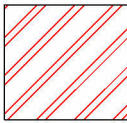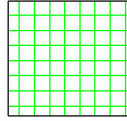


1 PLANTA LAYOUT
1 : 50

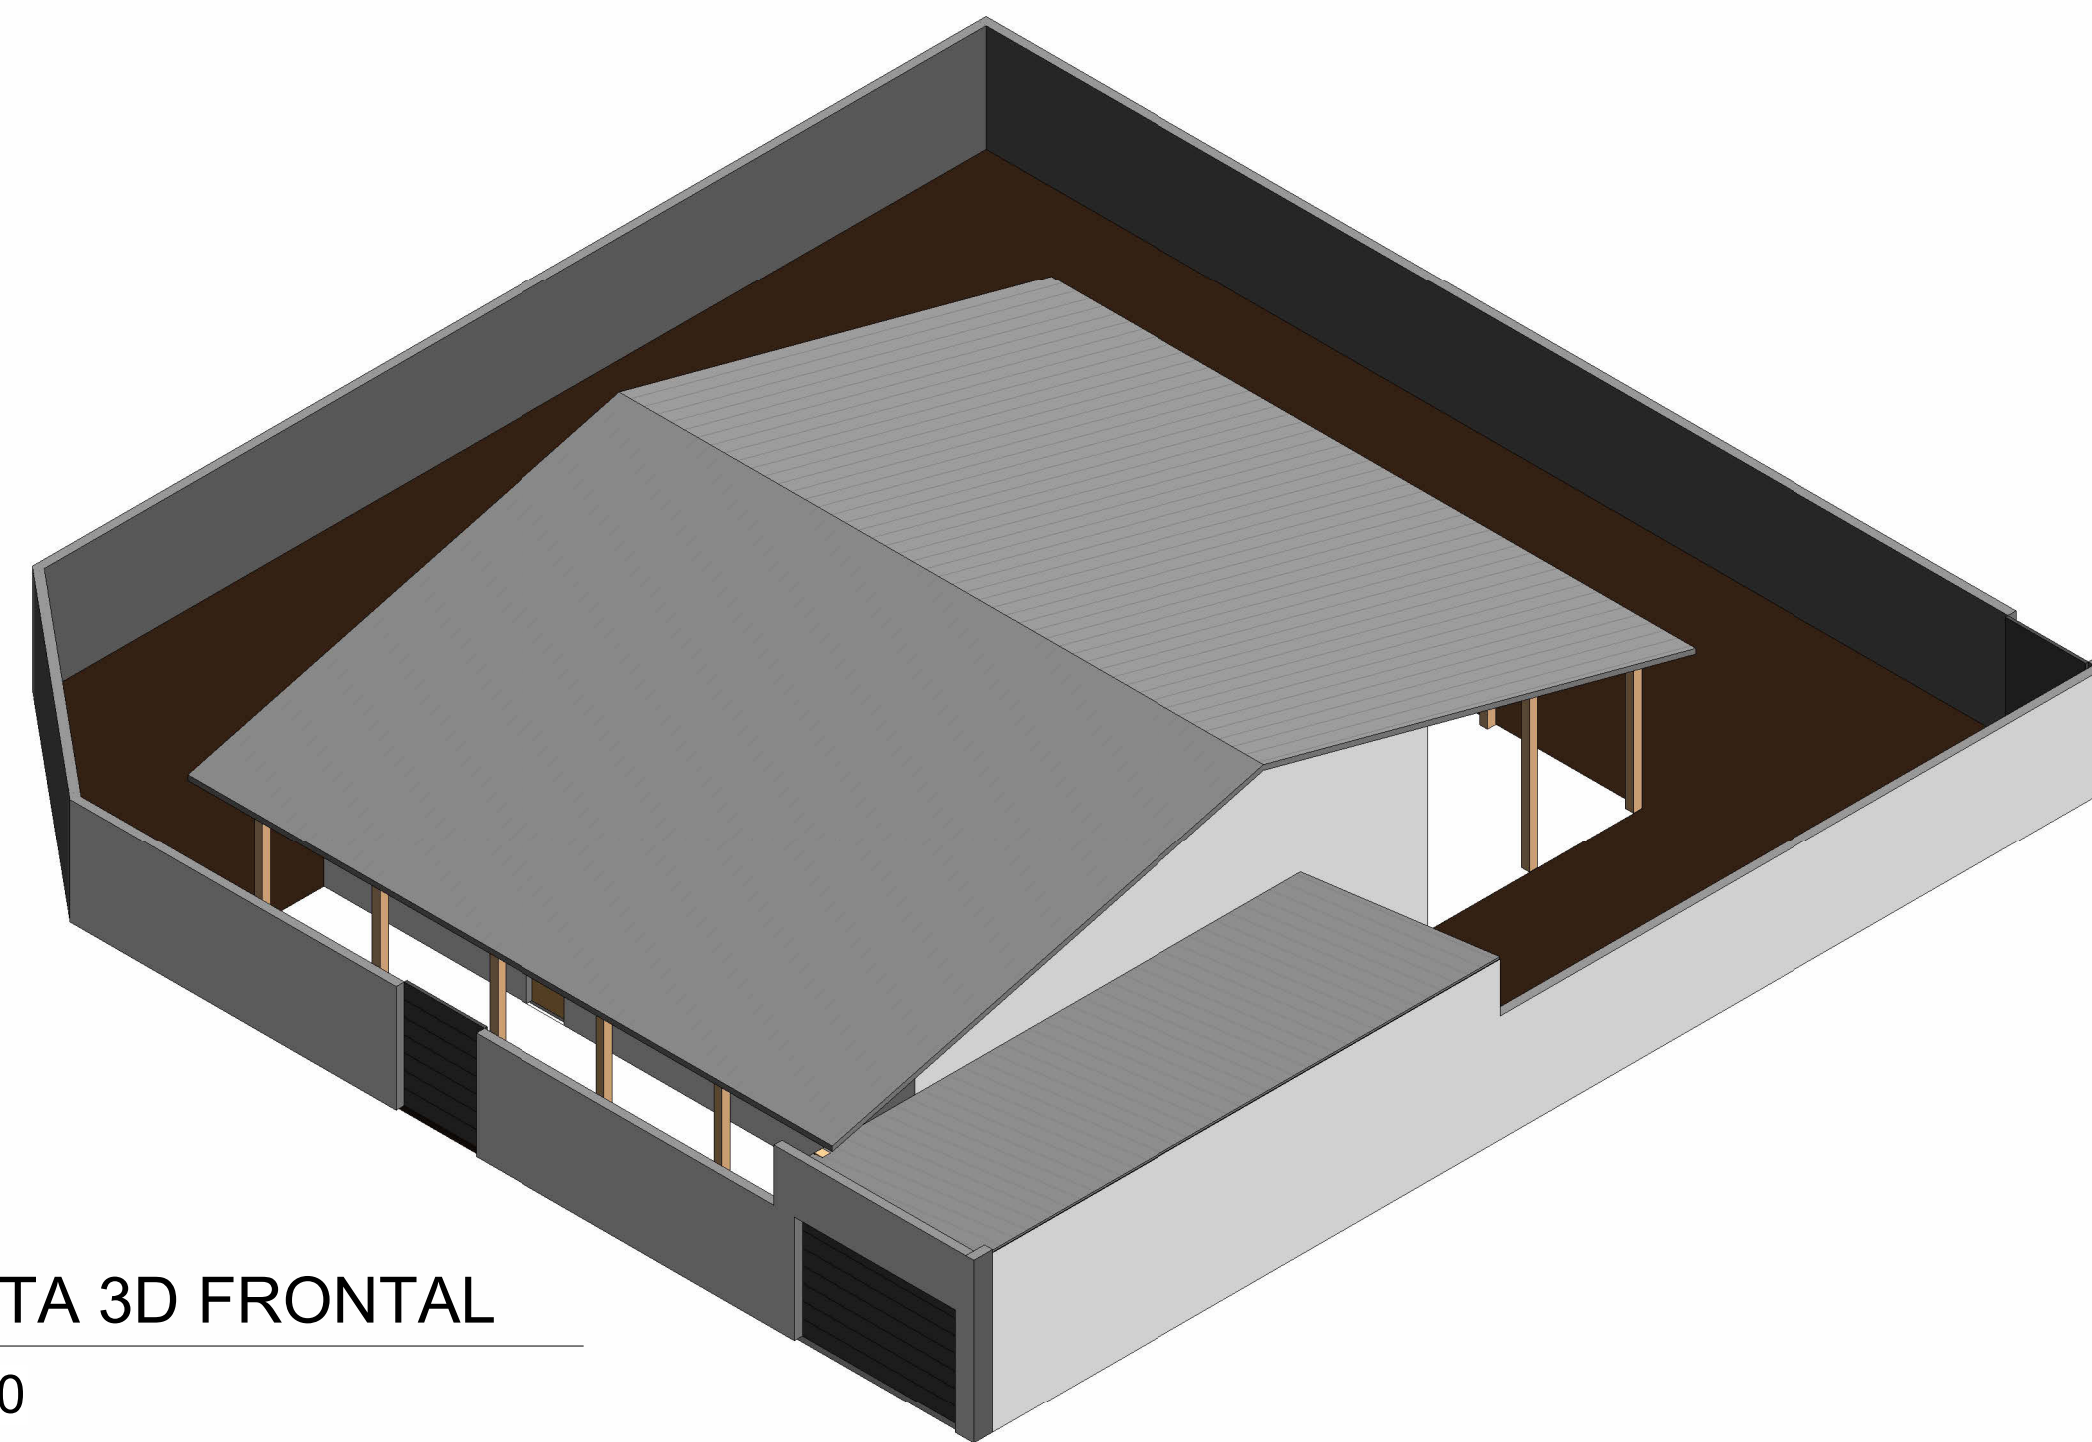

2 VISTA 3D FRONTAL
1:100

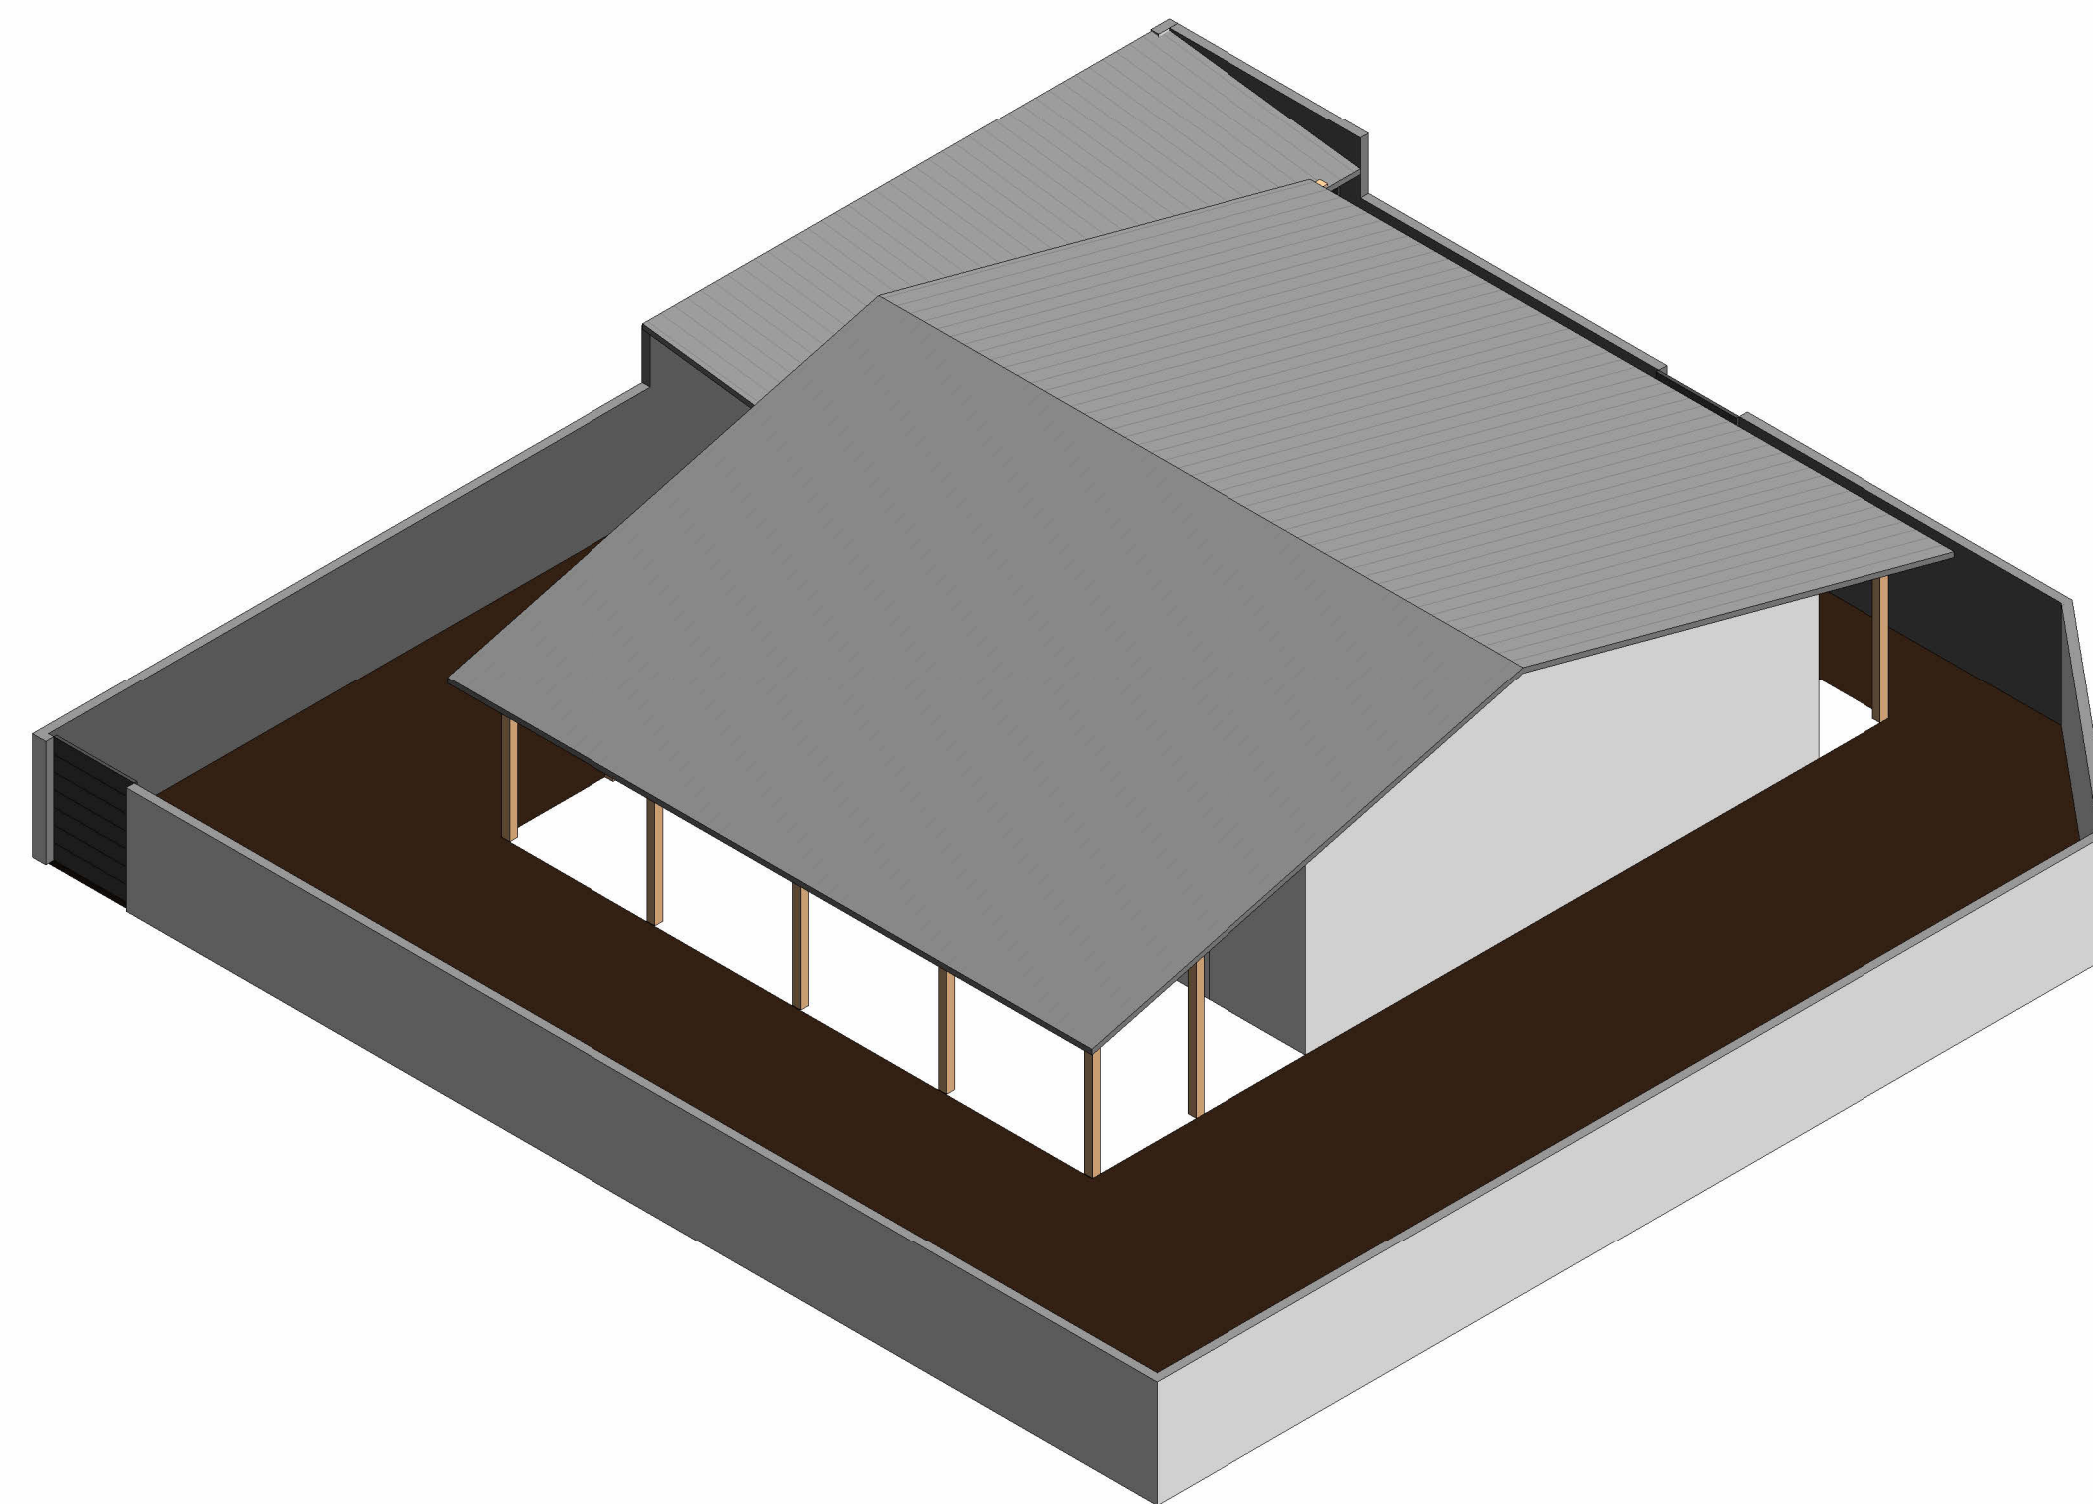

3 VISTA 3D TRASEIRA
1:100

	OBRA:	REFORMA NÚCLEO ADMINISTRATIVO DPF/VLA		
	PROJETO:	PLANTA LAYOUT		
	ASSUNTO: PLANTA DE LAYOUT DA CASA FUNCIONAL DPF 3480	ÁREAS:	PRANCHA N°	
	AUTOR: GTED/SR/PF/RO	430,86 M²	02/02	
	CONTATO: (69) 3216-9268	REVISÃO: R00	DATA: 26/09/2023	