

MJSP – POLÍCIA FEDERAL
DEA/CGPLAM – DIVISÃO DE ENGENHARIA E ARQUITETURA

QUADRO DE REVISÕES				
DESCRIÇÃO	RESPONSÁVEL	APROVAÇÃO	DATA	

AUTORIA DO PROJETO:

APROVAÇÃO

APROVAÇÃO

MURO ARAGUAINA – TO

PROJETO : ARQUITETURA



ENDEREÇO : DEPARTAMENTO DE POLÍCIA FEDERAL

ASSUNTO : MURO DA DELEGACIA


Nº CONTRATO:

PRONCHIA : 01/01

ESCALA : 5/E DATA: JULHO/2022 ÁREA : REVISÃO Nº 00 DESENHO:

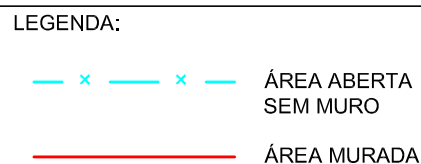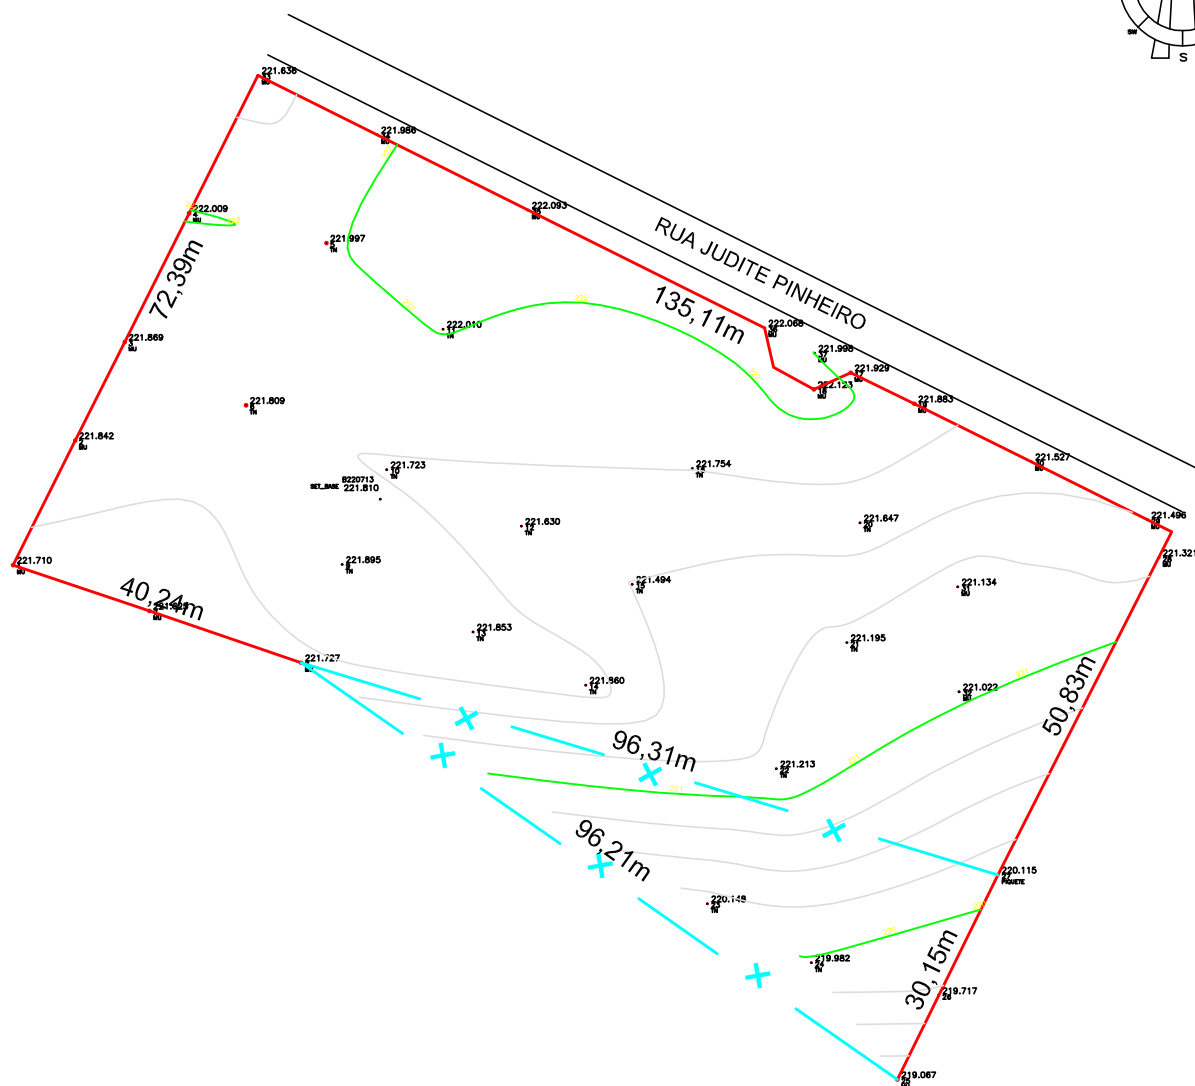


Imóvel: SETOR SÃO MIGUEL Requerente: POLICIA FEDERAL Endereço: RUA JUDITE PINHEIRO	Área:
Proprietário: _____ _____	RT: _____ _____ GILMAR SANTOS FARIAS Téc. em Edificações CFT/BR N° 876.616.081-20
	Data: JULHO/2022 Escala: 1/1.000

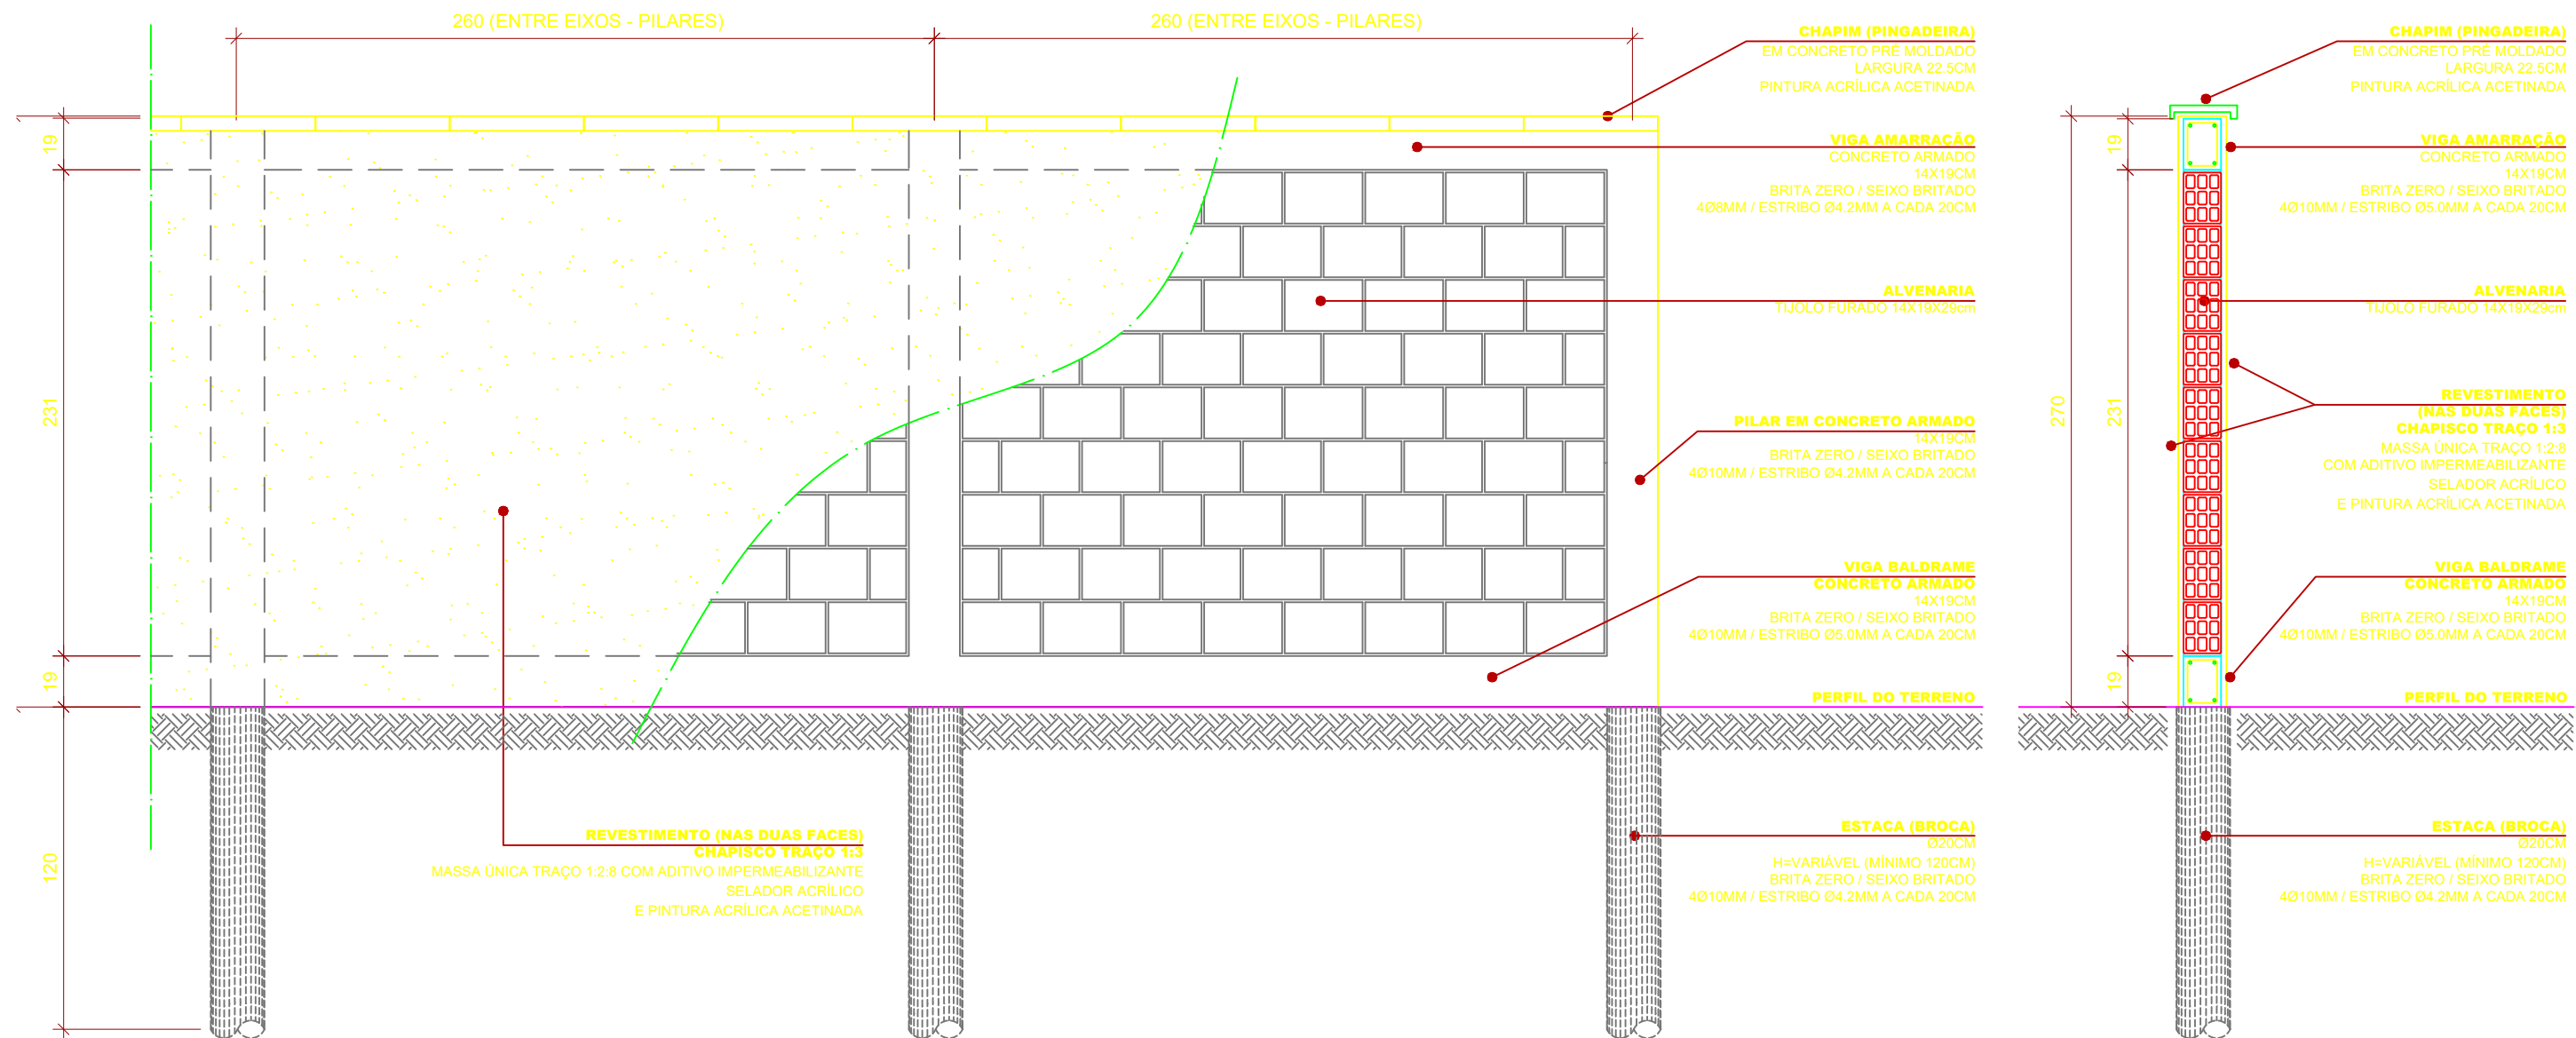


VISTA
ESC 1 : 25

PERFIL
ESC 1 : 25

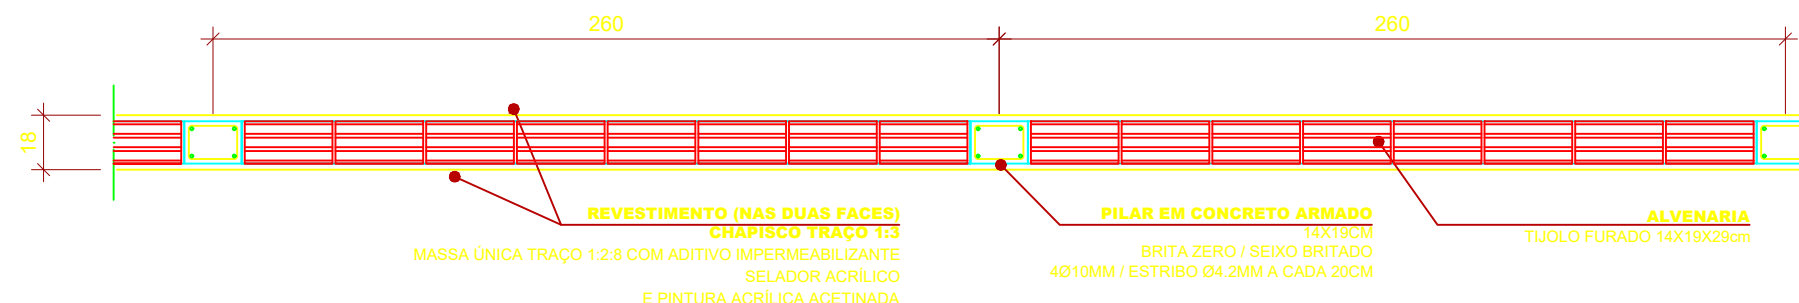


PLANTA BAIXA
ESC 1 : 25

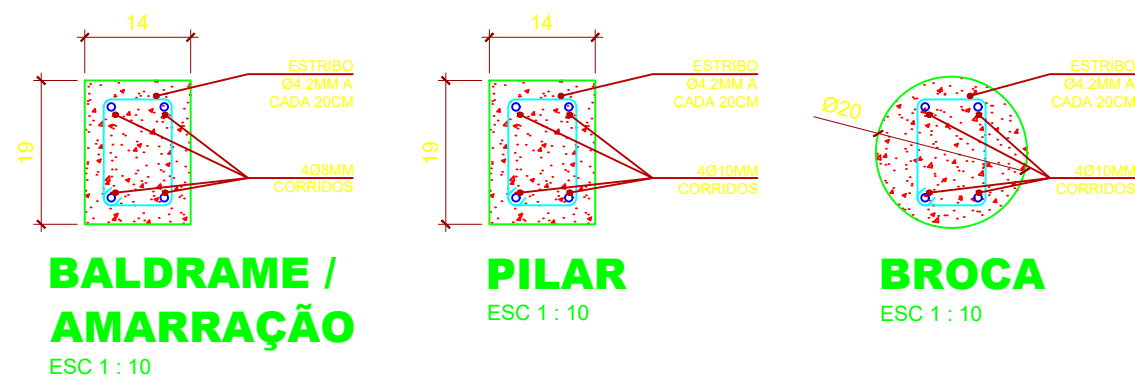

OBSERVAÇÃO
PREVER JUNTA DE DILATAÇÃO (ESTRUTURA)
NO MÁXIMO A CADA 20 METROS




POLÍCIA FEDERAL
DPF/TO
GRUPO TÉCNICO EM EDIFICAÇÕES
DETALHE GERAL
PRANCHA
MURO EXTERNO 1/1

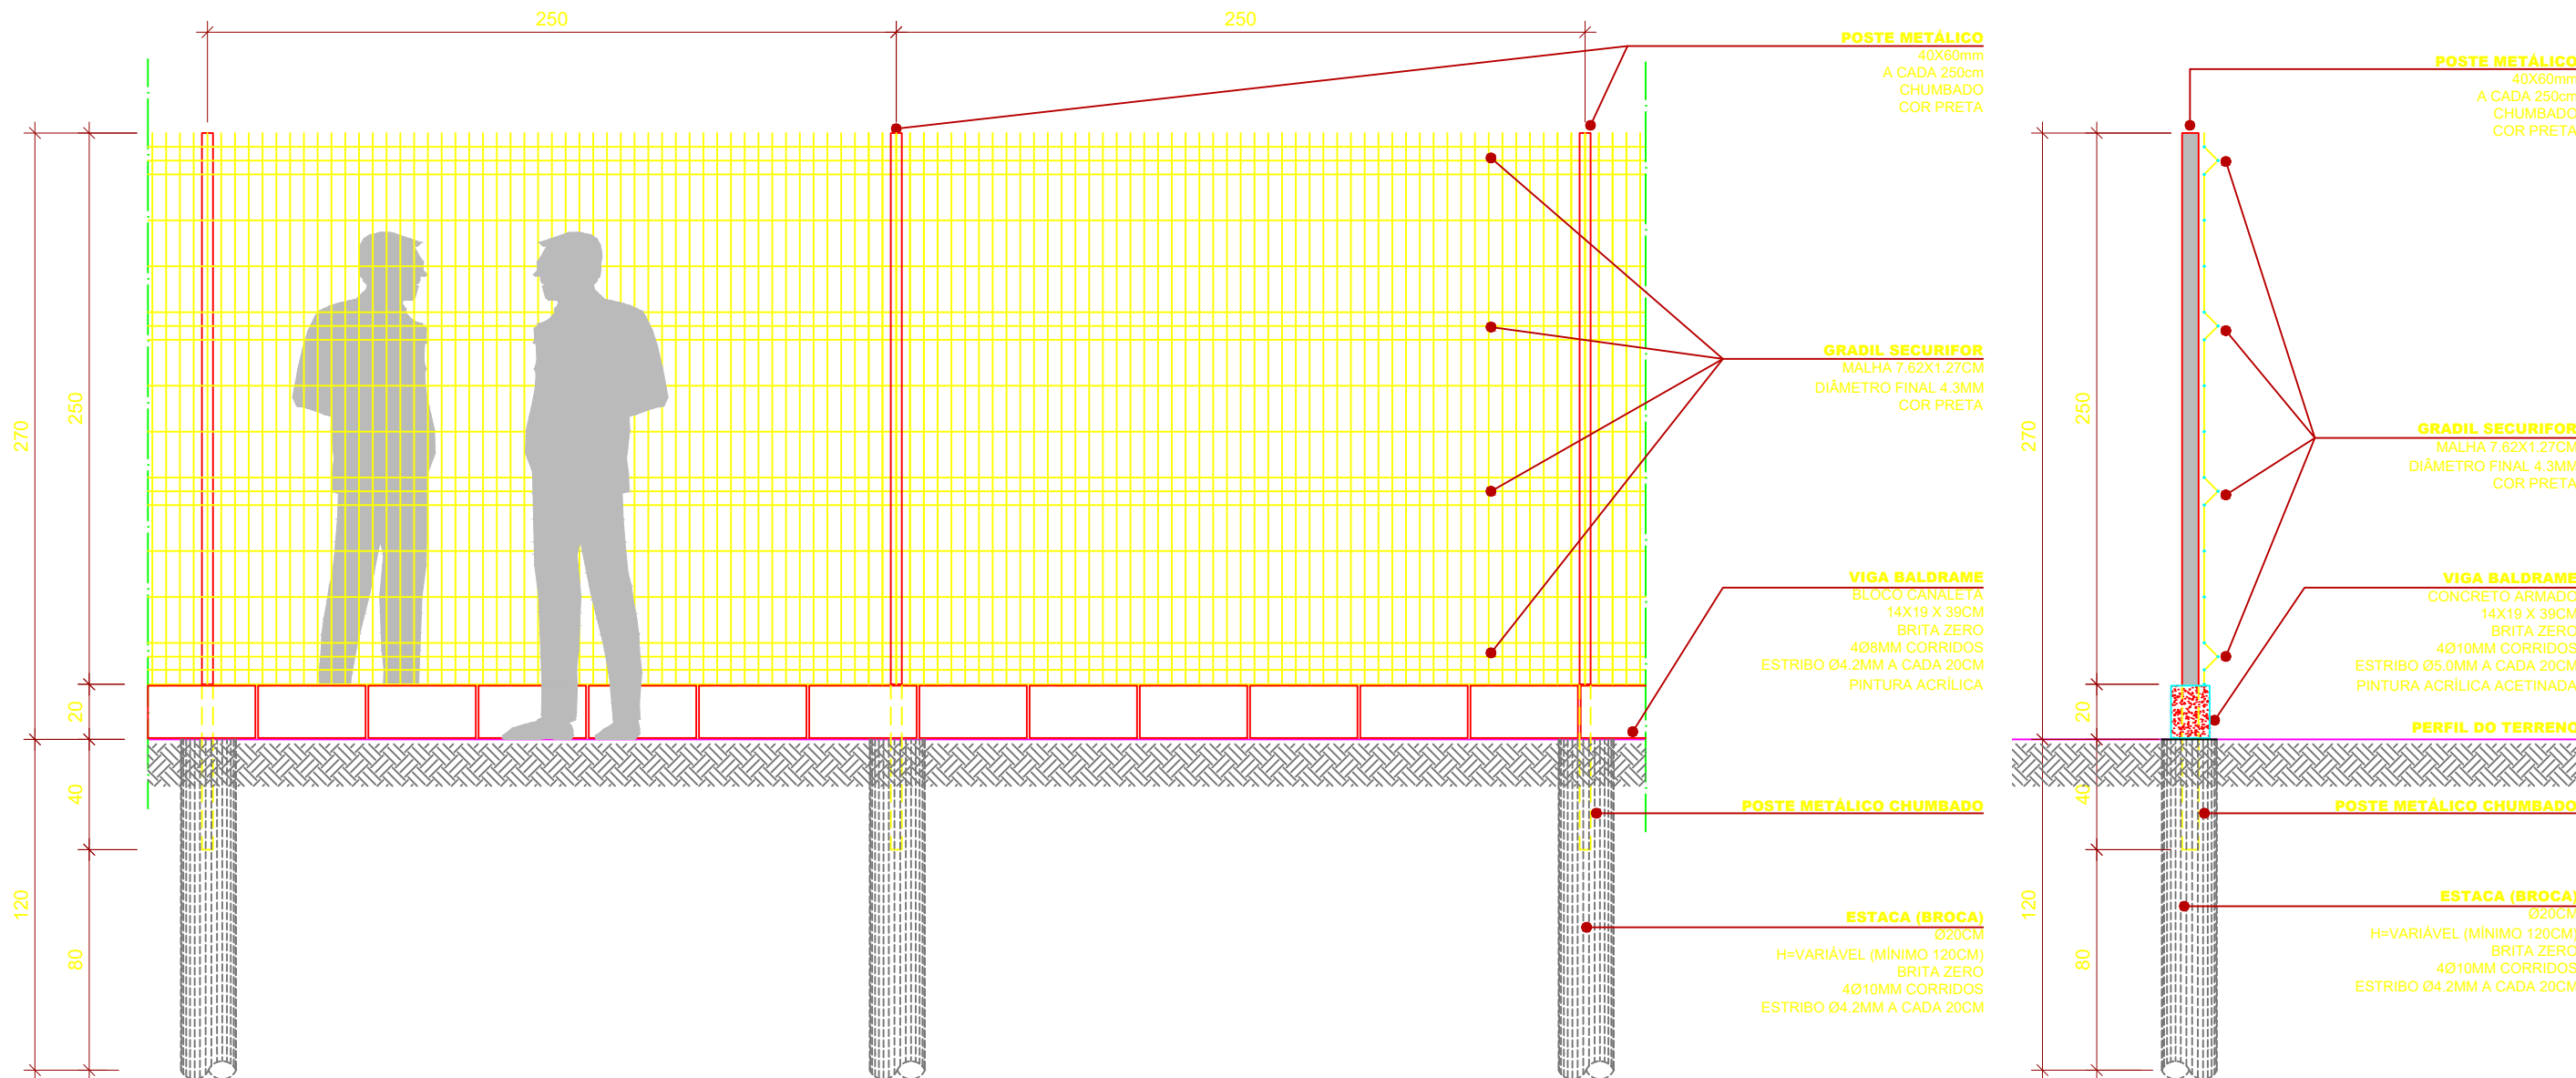



VISTA
ESC 1 : 25

PERFIL
ESC 1 : 25

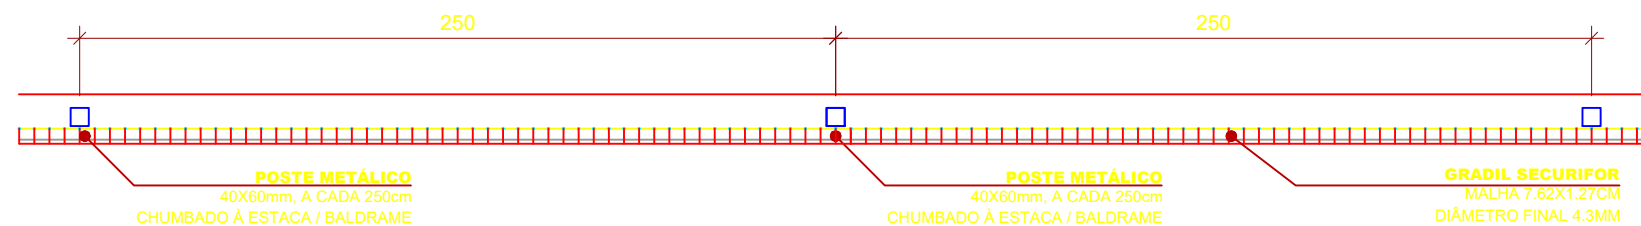

PLANTA BAIXA
ESC 1 : 25


OBSERVAÇÃO
PREVER JUNTA DE DILATAÇÃO
NO MÁXIMO A CADA 20 METROS

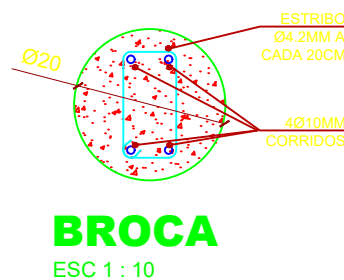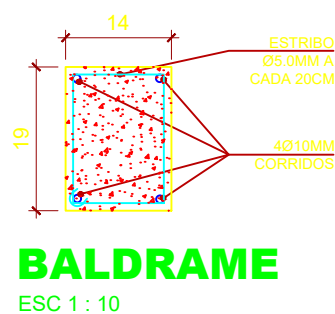

POLÍCIA FEDERAL
DPF/TO
GRUPO TÉCNICO EM EDIFICAÇÕES

DETALHE GERAL
FECHAMENTO EM GRADIL 1/1

- A CONTENÇÃO SERÁ EXECUTADA COM QUANTIDADE DE CINTAS DE AMARRAÇÃO E FIADAS DE ALVENARIA CONFORME A NECESSIDADE DO TERRENO DO LOCAL. PODENDO VARIAR DESDE 40CM ATÉ 200CM
- PARA CONTENÇÃO COM ALTURA IGUAL OU SUPERIOR A 120CM, AS ESTACAS DEVERÃO POSSUIR AO MENOS 200CM DE ALTURA

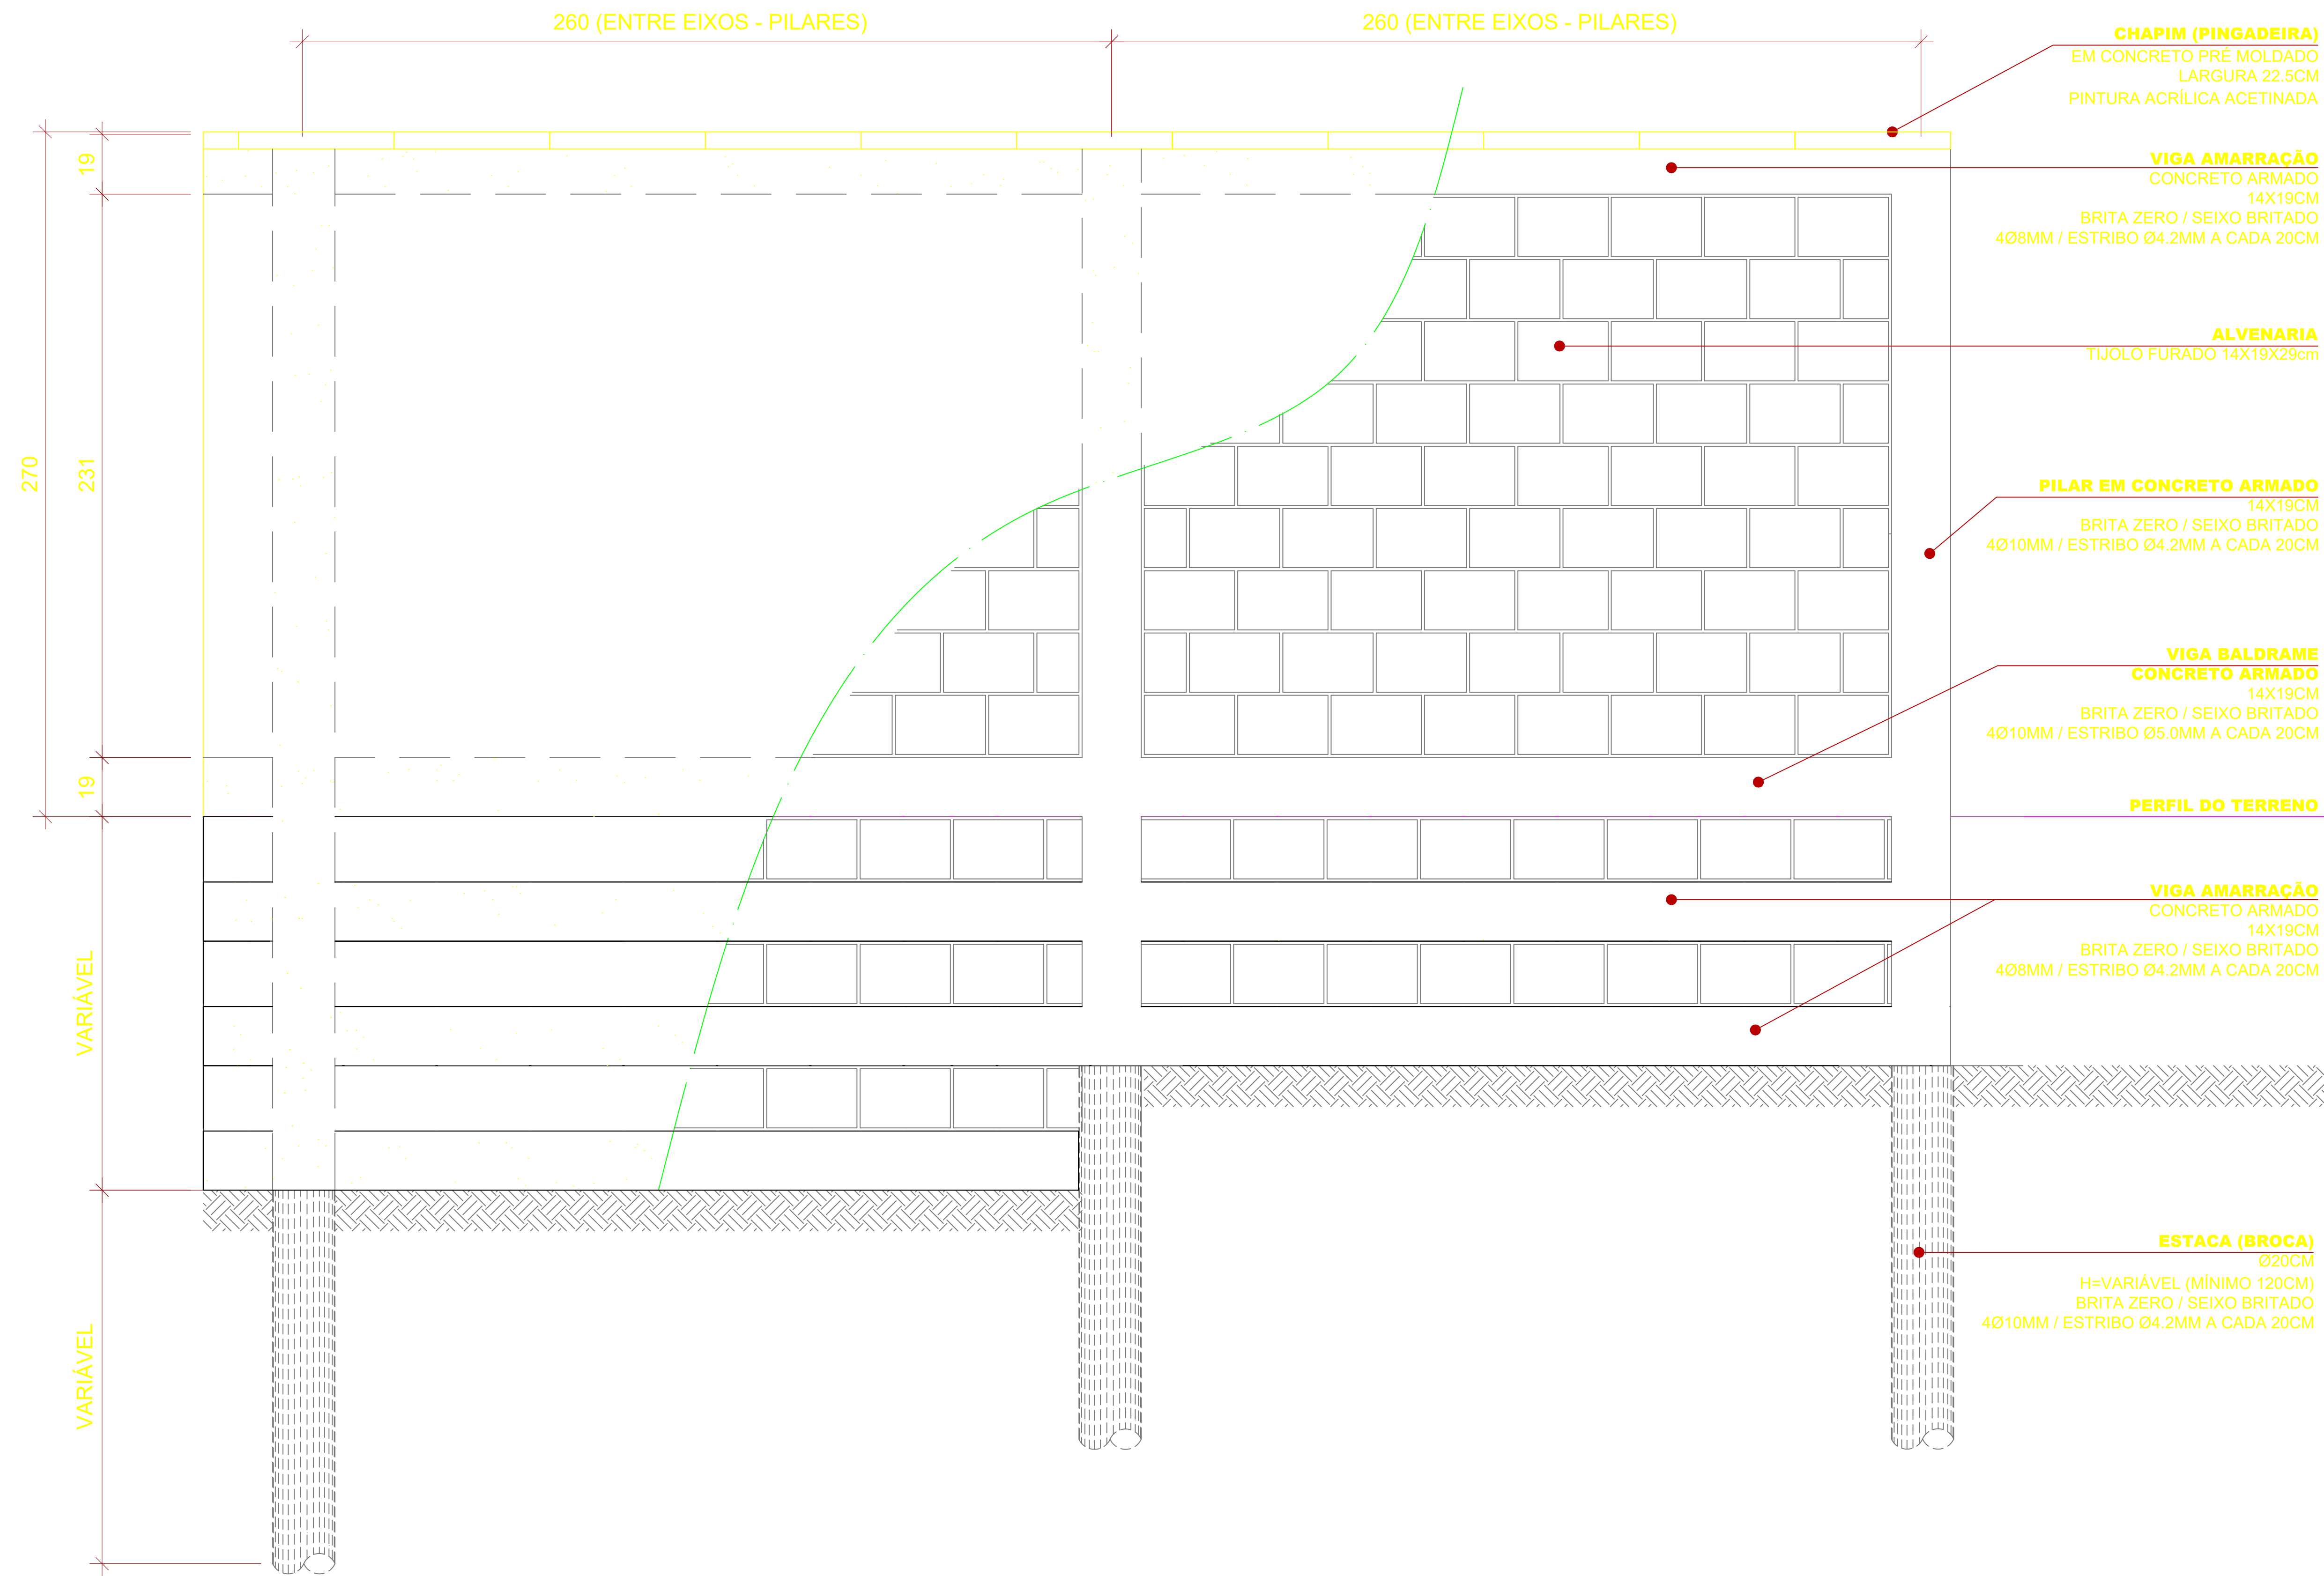

VISTA
SEM ESCALA

MURO DE ARRIMO (CONTENÇÃO)

- A CONTENÇÃO SERÁ EXECUTADA COM QUANTIDADE DE CINTAS DE AMARRAÇÃO E FIADAS DE ALVENARIA CONFORME A NECESSIDADE DO TERRENO DO LOCAL. PODENDO VARIAR DESDE 40CM ATÉ 200CM
- PARA CONTENÇÃO COM ALTURA IGUAL OU SUPERIOR A 120CM, AS ESTACAS DEVERÃO POSSUIR AO MENOS 200CM DE ALTURA



POLÍCIA FEDERAL
DPF/TO
GRUPO TÉCNICO EM EDIFICAÇÕES

DETALHE GERAL

PRANCHA

MURO DE ARRIMO (CONTENÇÃO) 1/1