



Detalhe H14  
Escala 1:50

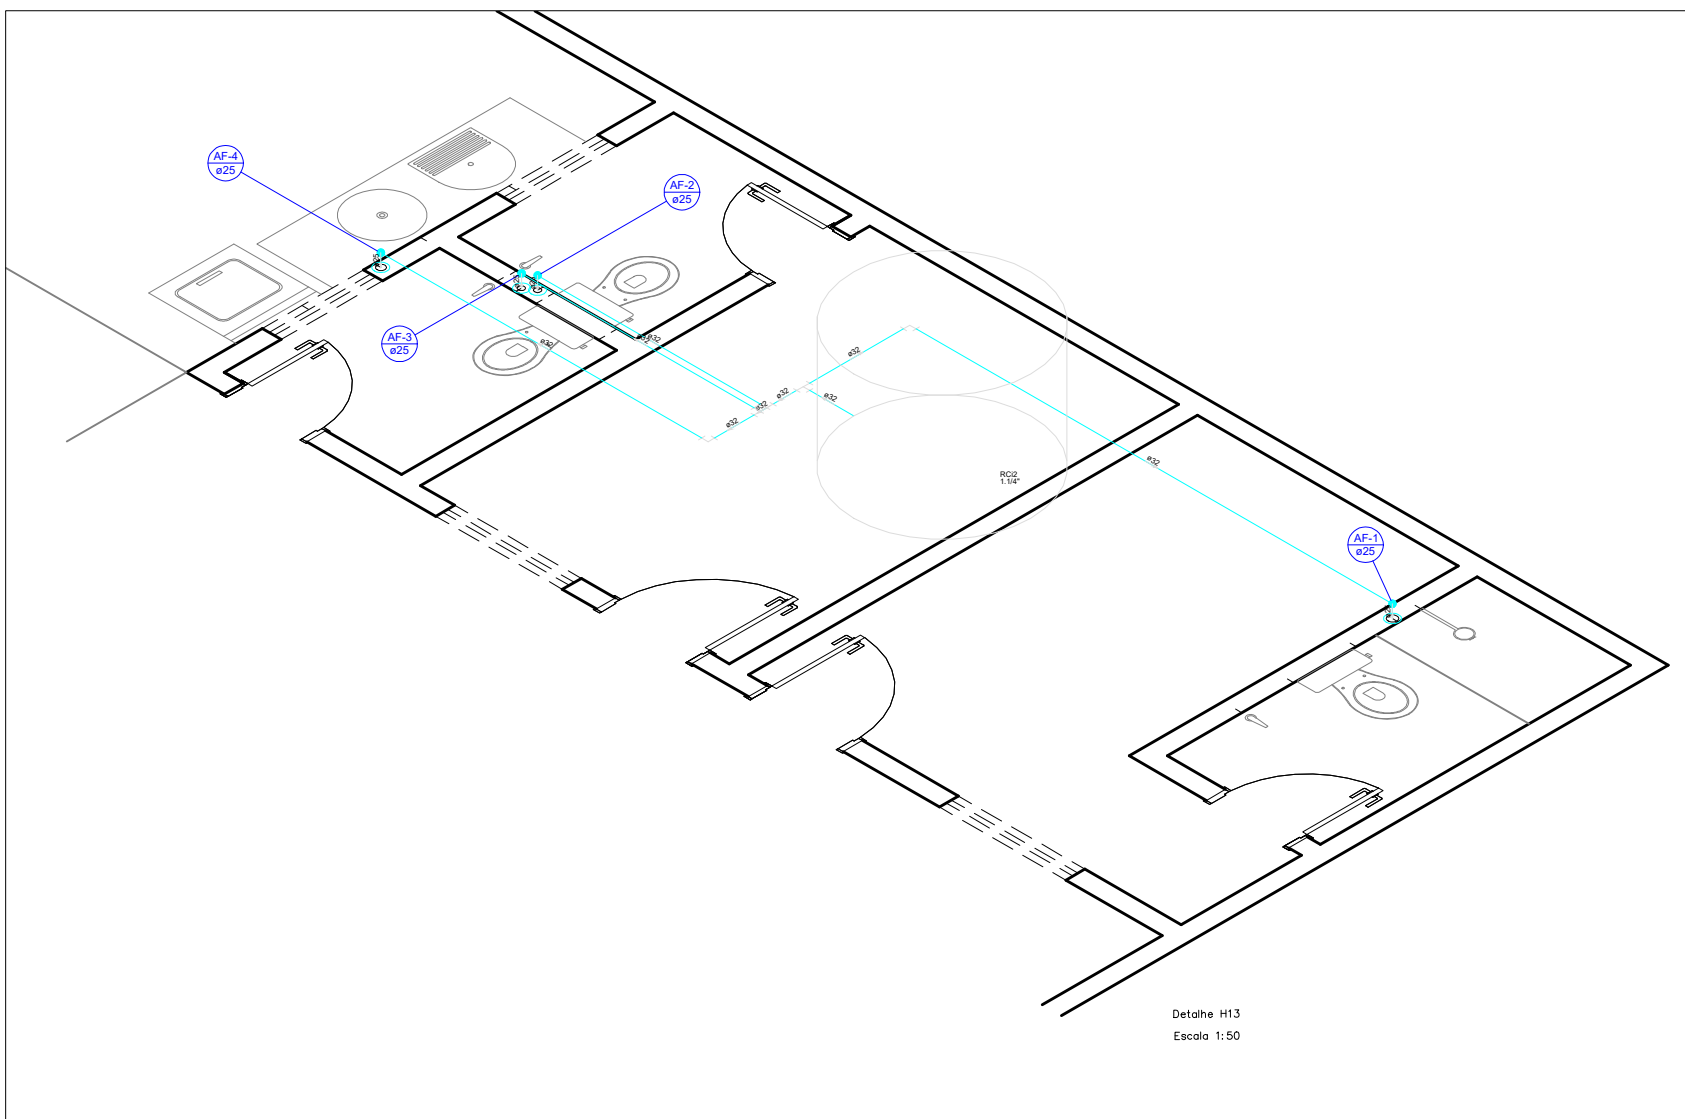

Detalhe H13  
Escala 1:50

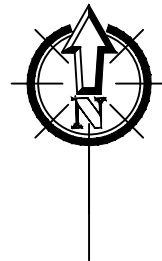

  
SERVIÇO PÚBLICO FEDERAL  
MJ – POLÍCIA FEDERAL  
DEA/CPLAM – DIVISÃO DE ENGENHARIA E ARQUITETURA

AUTOR DO PROJETO

RESPONSÁVEL TÉCNICO:

## PROJETO DE REFORMA

TÍTULO:  
IHS - ÁGUA FRIA - ISOMÉTRICO

OBRA:  
REFORMA CASA 26

LOCAL:  
RUA VINTE E UM DE ABRIL - SÃO JORGE, MANAUS/AM

PROJETO:  
PÉRICLES NETO

DESENHO:  
LOHAINA BRANDÃO

DATA:  
JULHO/2022

PRANCHA:  
IHS03

ESCALA:  
INDICADA