
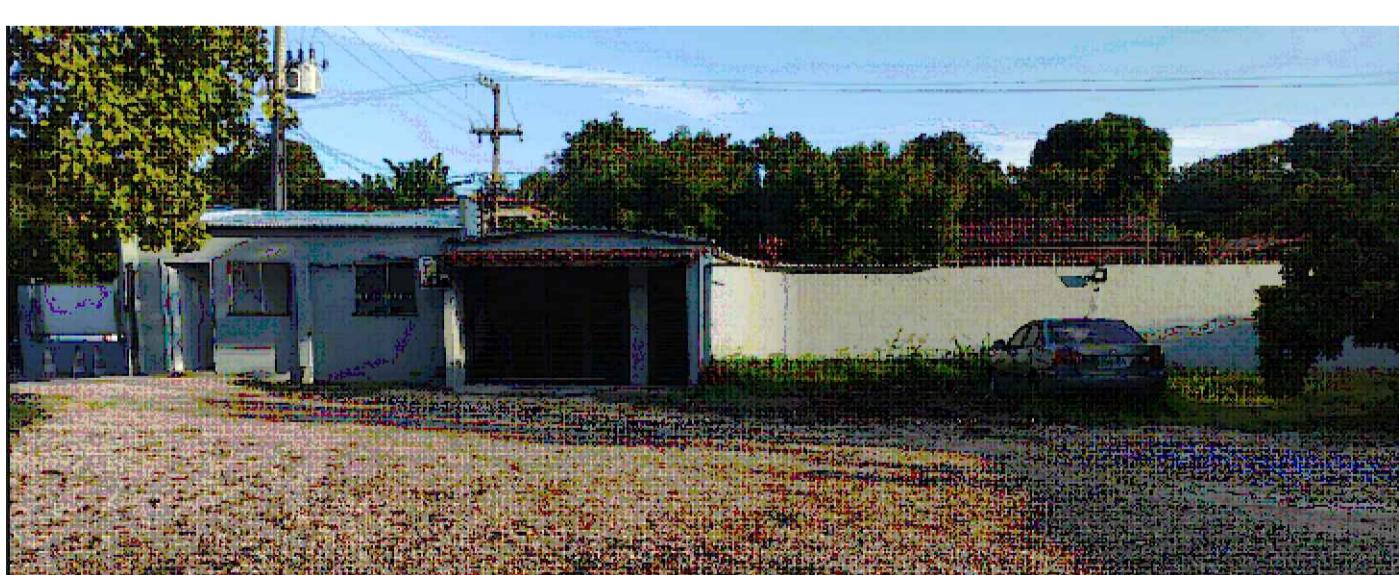
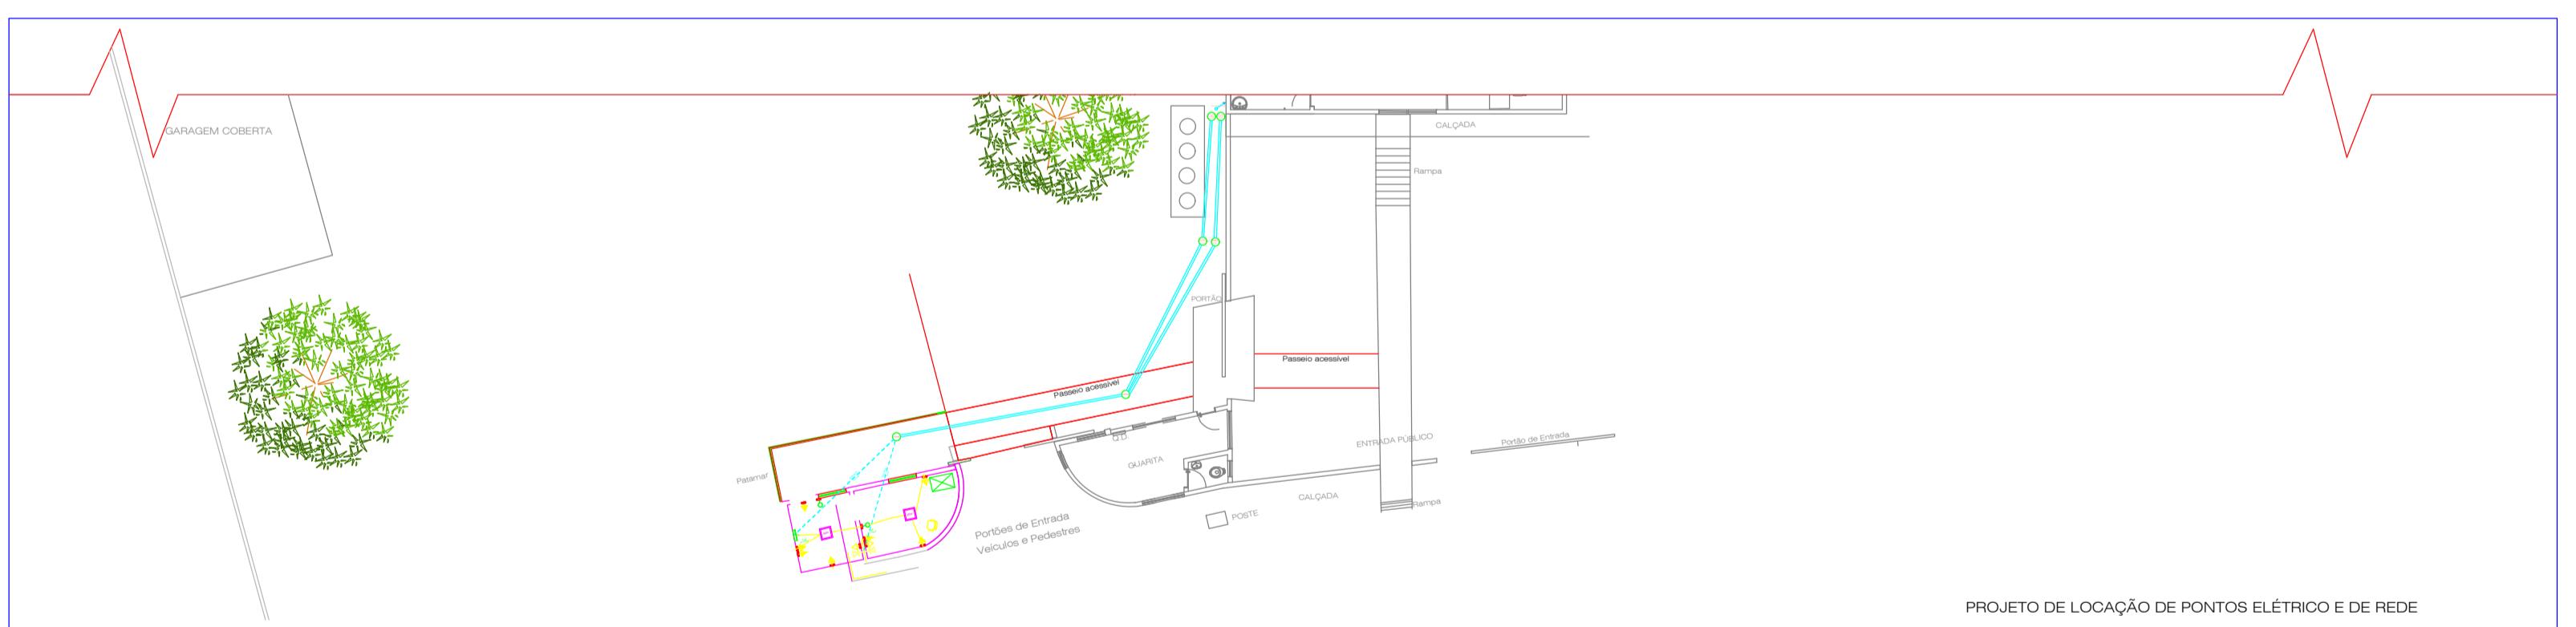
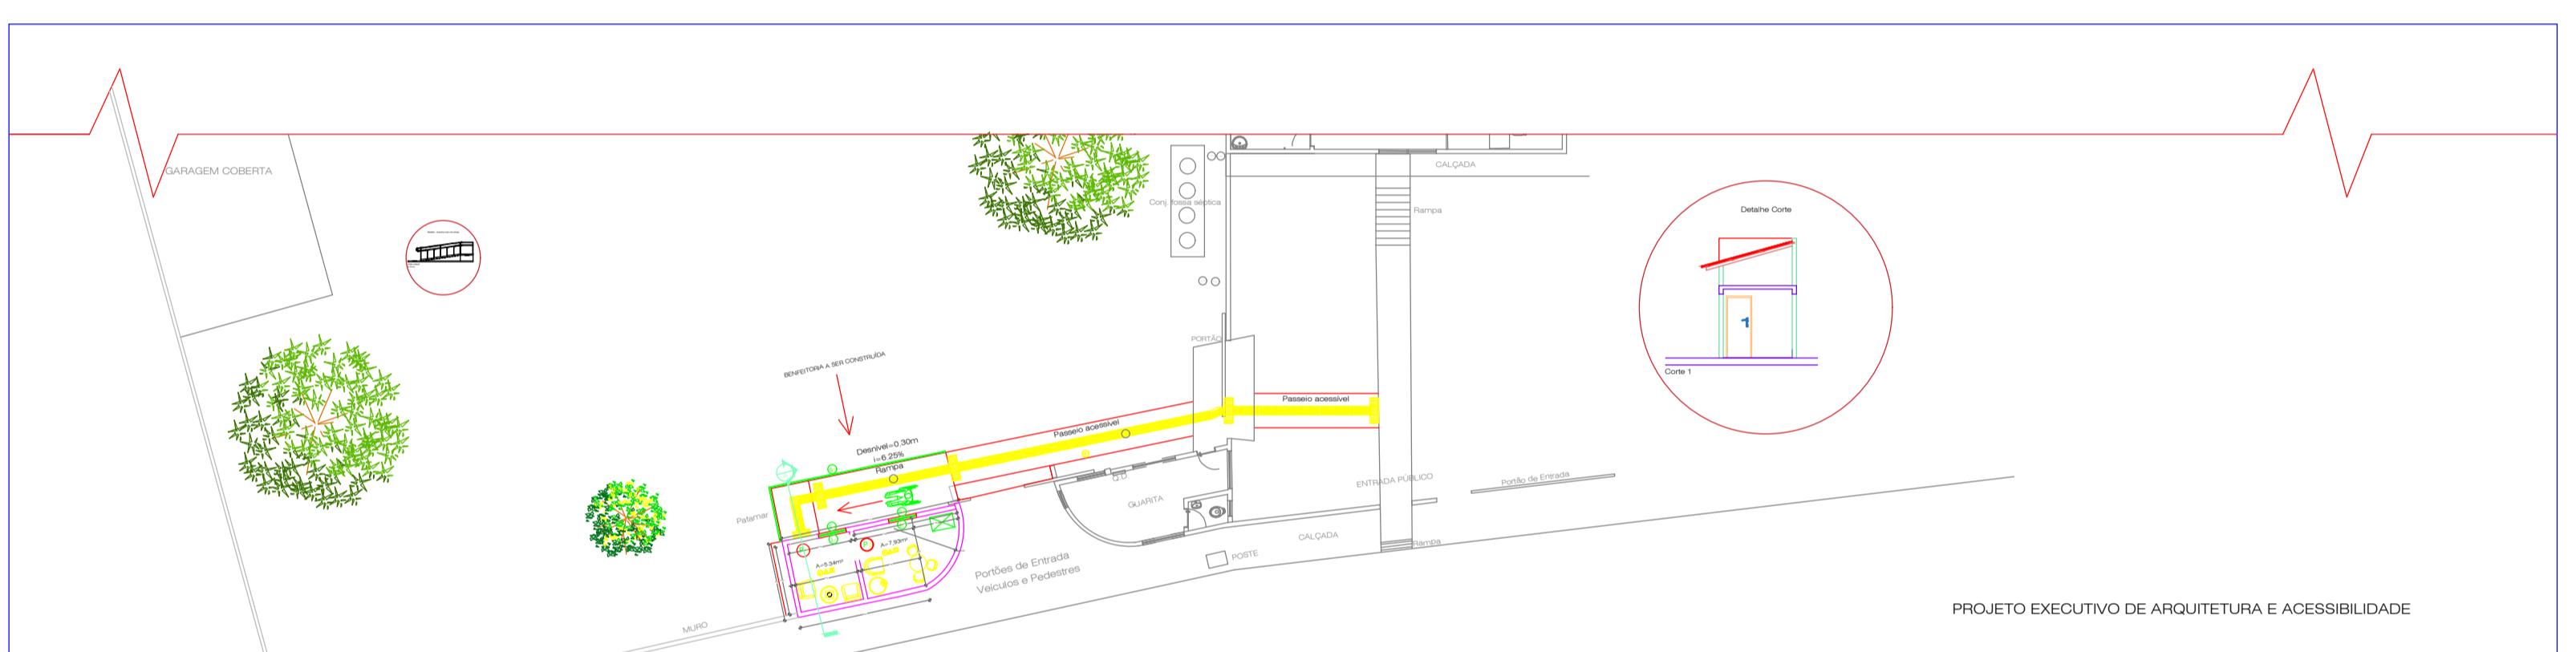


FORNECIMENTO E INSTALAÇÃO COMPLETA, INCLUINDO TODOS OS ACESSÓRIOS QUE SE FIZEREM NECESSÁRIOS. AS ESPECIFICAÇÕES DE MARCA DE PRODUTOS SÃO DE REFERÊNCIA DA TABELA SINAPI E CADerno DE ENCARGOS E ESPECIFICAÇÕES TÉCNICAS FORNECIDOS PELA ADMINISTRAÇÃO, PODERÃO SER SUBSTITUIDA POR PRODUTOS COM A MESMA EQUIVALÊNCIA TÉCNICA, MEDIANTE APROVAÇÃO DA FISCALIZAÇÃO.

QUADRO GERAL DE ACABAMENTOS

PORTAS	DESCRIÇÃO	DIMENSÃO
P1	POR TA DE MADEIRA	0,90mX2,10m
P2	POR TA DE MADEIRA SEMI OCA	0,90mX2,10m
JANELAS	DESCRIÇÃO	DIMENSÃO
J1	JANELA DE ALUMÍNIO DE CORRER E VIDRO	1,00m X 1,20m PEITORIL:1,10m
METAL	DESCRIÇÃO	DIMENSÃO
G1	GRADE JANELA POSTERIOR	1,20m X 1,40m
G2	GUARDA-CORPO DE AÇO GALVANIZADO	8,22m X 1,10m
PISO	DESCRIÇÃO	
(○)	A - PISO DE CONCRETO – PASSEIO ACESSIVEL	
(○)	B - PISO CERÂMICO EM PORCELANATO	
PAREDE	DESCRIÇÃO	
(△)	1 – PINTURA LÁTEX ACRÍLICA PREMIUM, COR BRANCO NEVE	
TETO	DESCRIÇÃO	
(□)	1 – LAJE PINTURA ACRÍLICA ANTI-MOFO, COR BRANCO NEVE	
INSTALAÇÕES	DESCRIÇÃO	
(○)	INTERRUPTOR SIMPLES 1 TECLA – 1,10M DO PISO	
(○)	TOMADA ALTA – 2,20M DO PISO	
(○)	TOMADA MÉDIA – 1,10M DO PISO	
(○)	TOMADA BAIXA – 0,30M DO PISO	
QUADRO DE DISTRIBUIÇÃO DE ENERGIA DE EMBUTIR EM AÇO	DESCRIÇÃO	
(□)	ENTRADA DE ALIMENTAÇÃO E DADOS	
NOTAS		
1	CONFERIR MEDIDAS NO LOCAL	
2	CONFERIR INTRUÇÕES NO CADerno DE ENCARGOS E ESPECIFICAÇÕES TÉCNICAS.	
3	OS AMBIENTES DESTACADOS COM PENAS COLORIDAS INDICAM AS ÁREAS QUE PASSARÃO POR ADEQUAÇÕES.	

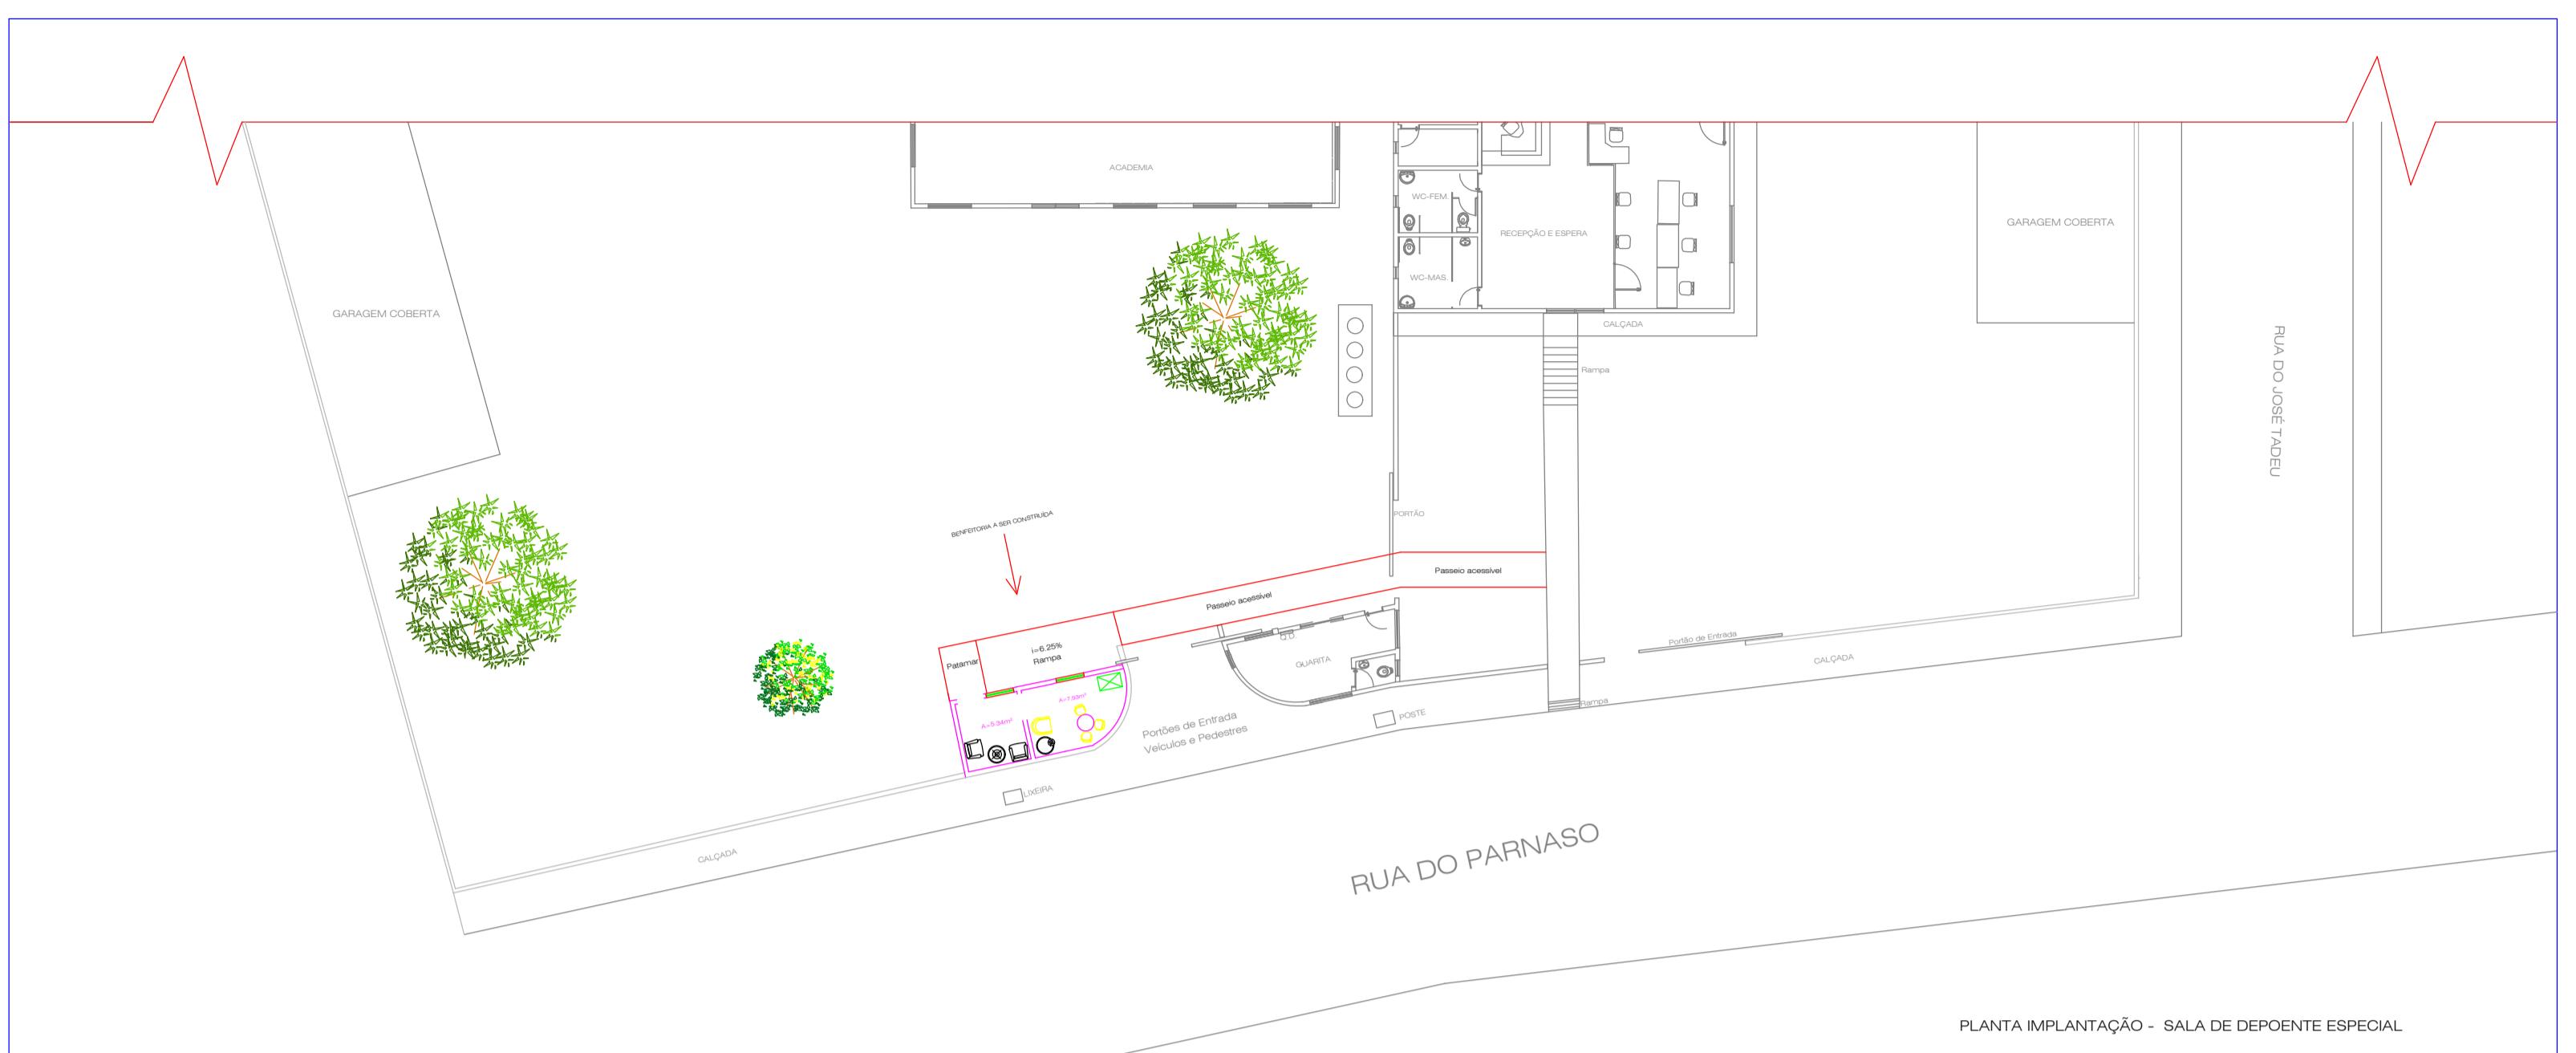

00	Liberado para execução, aprovação e registro no CREA/MA
Nº	Revisões

POLÍCIA FEDERAL

Obra: Construção da Sala de Depoente Especial da sede da Delegacia de Polícia Federal em Caxias/MA

POLICIAL FEDERAL
Rua do Parnaso, 67/b, Ponte, CEP.: 65.609-620, Caxias / MA

Versão:
PROJETO DE ENGENHARIA
PRANCHAS 01

Responsáveis Técnicos:	Autora do Projeto: Eng. Marinaldo Ferreira Lobato	CREA:144437MA
	Desenhista - Estagiária: Bianca do Nascimento Costa	e-mail: glf.smd@df.gov.br Telefone: (68) 3131-8163

Escala: 1/200
Data: Nov/2025