


TABELA GERAL DE ESPECIFICAÇÃO DE MOBILIÁRIO

ESCALA 1:100

<div>1</div> <div>MÓDULO EXPOSITIVO CÚBICO MÓVEL (MÉDIO PORTE)</div> <div></div>	<div>2</div> <div>MÓDULO EXPOSITIVO CÚBICO MÓVEL (PEQUENO PORTE)</div> <div></div>	<div>3</div> <div>MÓDULO EXPOSITIVO RETANGULAR MÓVEL DE BASE BAIXA</div> <div></div>	<div>4</div> <div>MÓDULO EXPOSITIVO RETANGULAR MÓVEL DE BASE ALTA I</div> <div></div>
<div>5</div> <div>MÓDULO EXPOSITIVO RETANGULAR MÓVEL DE BASE ALTA II</div> <div></div>	<div>6</div> <div>MÓDULO EXPOSITIVO CÚBICO MÓVEL DE BASE BAIXA (PEQUENO PORTE)</div> <div></div>	<div>7</div> <div>MÓDULO EXPOSITIVO RETANGULAR ALTO MÓVEL DE BASE ALTA</div> <div></div>	<div>8</div> <div>MÓDULO COMPLEMENTAR INFORMATIVO SEM VITRINE</div> <div></div>
<div>9</div> <div>BANCADA EXPOSITIVA DE PAREDE PEQUENA</div> <div></div>	<div>10</div> <div>BANCADA EXPOSITIVA DE PAREDE GRANDE</div> <div></div>	<div>11</div> <div>MÓDULO EXPOSITIVO CÚBICO MÓVEL DE BASE BAIXA (GRANDE PORTE)</div> <div></div>	<div>12</div> <div>MÓDULO EXPOSITIVO CÚBICO MÓVEL DE BASE BAIXA (MÉDIO PORTE)</div> <div></div>
<div>13</div> <div>VITRINE EXPOSITIVA ALTA DE SOLO</div> <div></div>	<div>14</div> <div>MÓDULO EXPOSITIVO RETANGULAR MÉDIO MÓVEL DE BASE ALTA</div> <div></div>	<div>15</div> <div>EXPOSITOR DE PAREDE INTEGRADO (BANCADA INCLINADA E VITRINE VERTICAL)</div> <div></div>	<div>16</div> <div>MÓDULO EXPOSITIVO TRAPEZOIDAL MÓVEL DE BASE ALTA</div> <div></div>
<div>17</div> <div>MÓDULO EXPOSITIVO RETANGULAR MÓVEL DE BASE ALTA III</div> <div></div>	<div>18</div> <div>MÓDULO COMPLEMENTAR INCLINADO INFORMATIVO SEM VITRINE</div> <div></div>	<div>19</div> <div>MÓDULO EXPOSITIVO RETANGULAR MÓVEL DE BASE ALTA</div> <div></div>	<div>20</div> <div>MESA EXPOSITIVA REDONDA COM BASE CILÍNDRICA</div> <div></div>
<div>21</div> <div>MÓDULO EXPOSITIVO CURVO DE BASE ALTA</div> <div></div>	<div>22</div> <div>BANCO MODULAR TRIANGULAR</div> <div></div>	<div>23</div> <div>MÓDULO EXPOSITIVO RETANGULAR MÓVEL DE BASE ALTA IV</div> <div></div>	

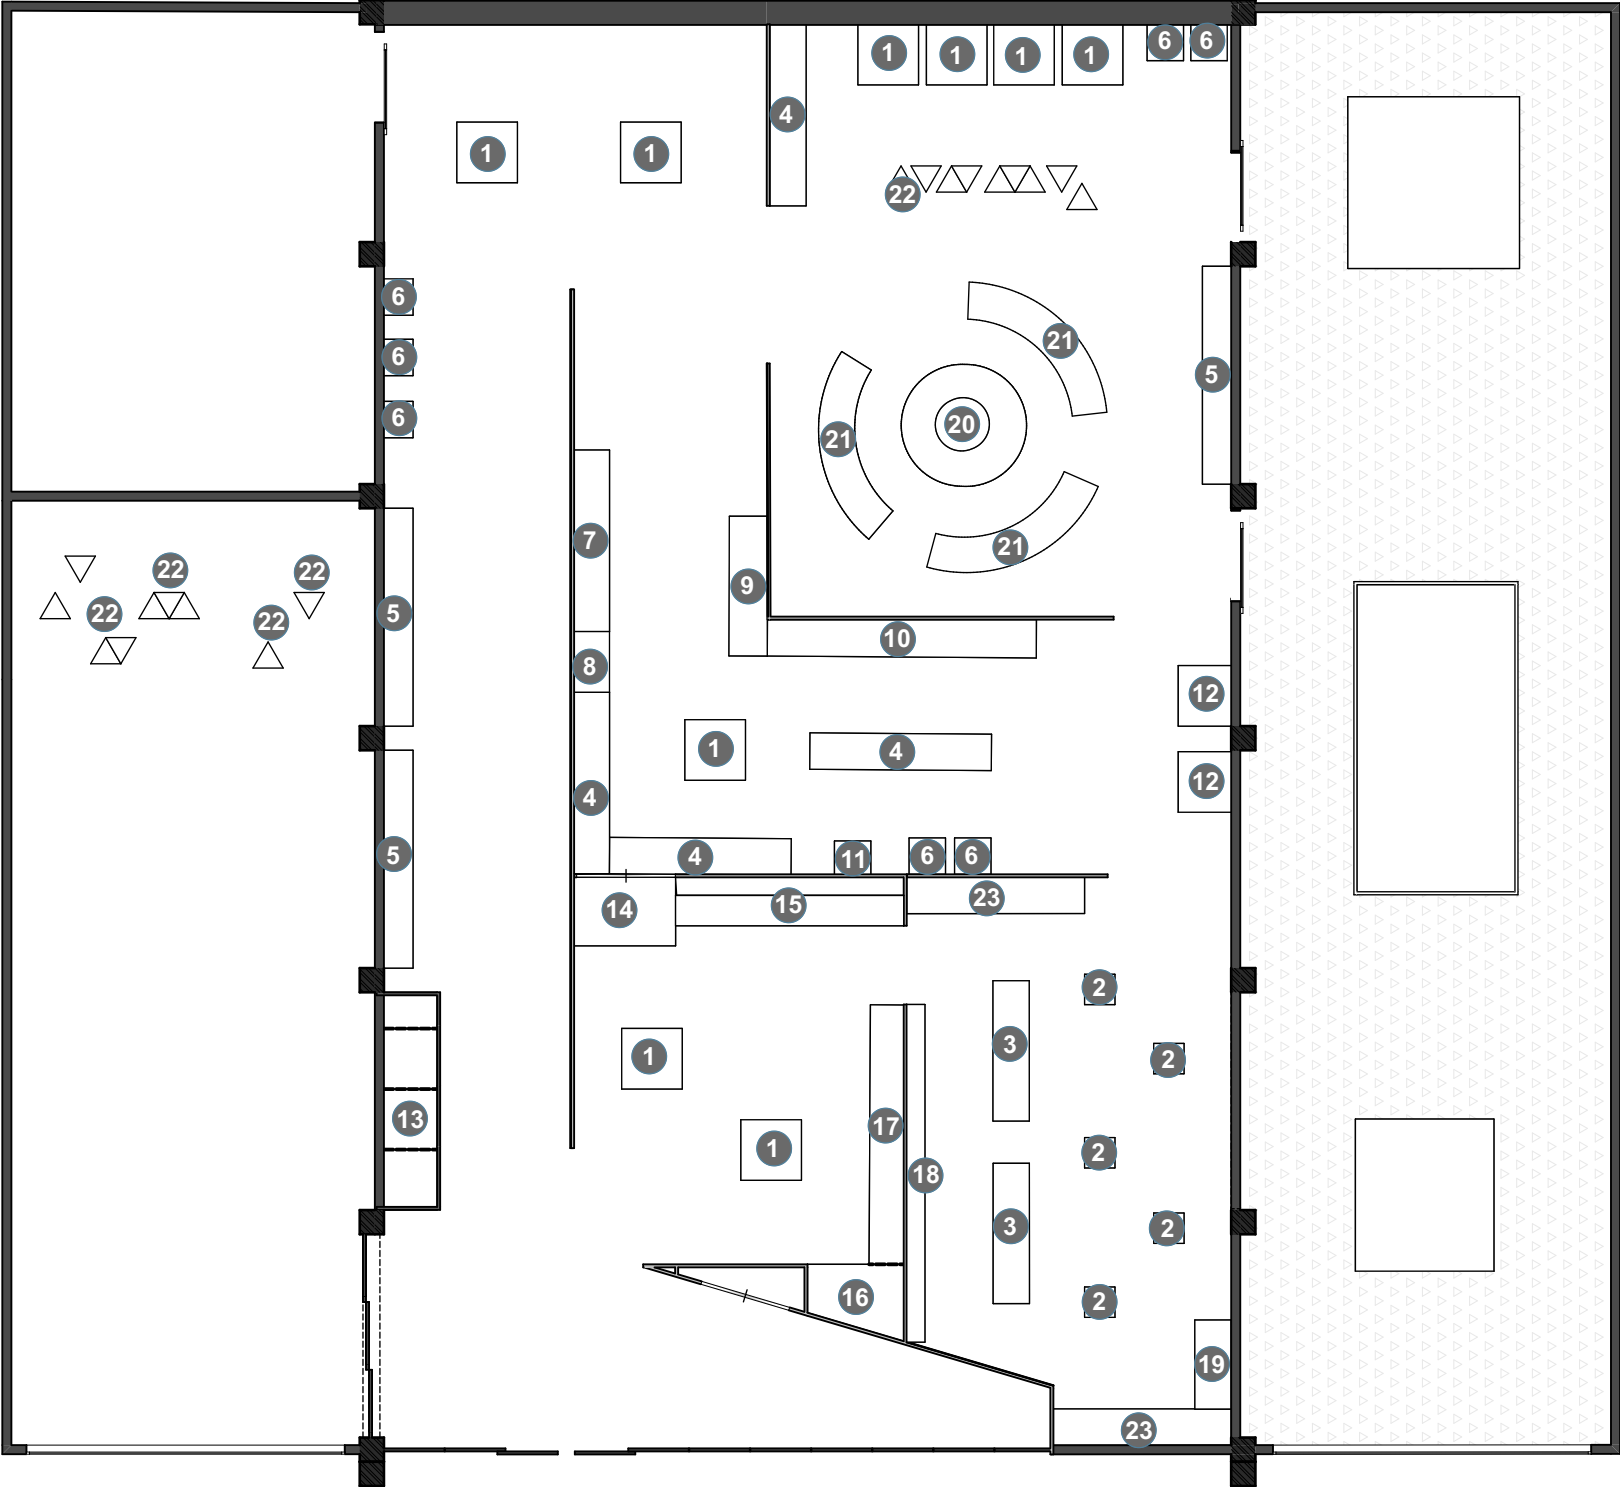

PLANTA-BAIXA ESPECIFICAÇÃO DE MOBILIÁRIO
ESCALA 1:125



PROJETO_ Museu
CLIENTE_
LOCAL_ Academia Nacional de Polícia Federal

ETAPA_ Anteprojeto
REVISÃO_ 00
DATA_ 07/11/2025

ESCALA_ 1:150
PRANCHA_ A3
RESPONSÁVEL TÉCNICO_ Fabiano Mendes Fernandes


PROJETISTA(S)_
Aline Lima Meneguim

DETALHAMENTO DE MOBILIÁRIO

ESCALA 1:50

ARCHICAD VERSÃO EDUCACIONAL


1 MÓDULO EXPOSITIVO CÚBICO MÓVEL (MÉDIO PORTE)

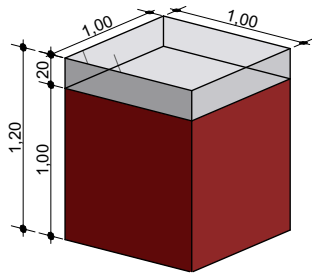

TOTAL DE 9 MÓDULOS DESSE ESTILO, SENDO TODOS COM A SUPERFÍCIE CINZA-CLARO E A AS LATERAIS DA BASE DAS SEGUINTES CORES:


- 2 DA COR AZUL OXFORD
- 4 DA COR VERDE FLORESTA
- 2 DA COR VERMELHO FALU
- 1 DA COR AMARELO CANÁRIO

2 MÓDULO EXPOSITIVO CÚBICO MÓVEL (PEQUENO PORTE)

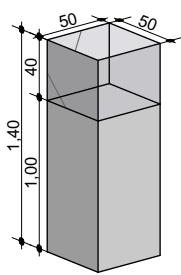


TOTAL DE 5 MÓDULOS DESSE ESTILO, SENDO TODOS DA COR BRANCA

3 MÓDULO EXPOSITIVO RETANGULAR MÓVEL DE BASE BAIXA

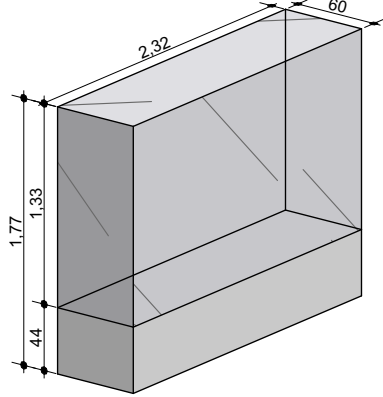


TOTAL DE 2 MÓDULOS DESSE ESTILO, SENDO TODOS DA COR BRANCA

DETALHE ENCAIXE VITRINE-BASE

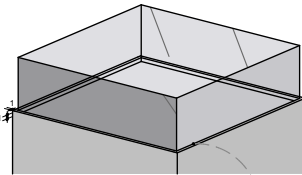

A BASE FAZ UMA MOLDURA DE 1CM DE ALTURA E 1CM DE ESPESSURA PARA SEGURAR A VITRINE E DAR FIRMEZA AO CONJUNTO


4 MÓDULO EXPOSITIVO RETANGULAR MÓVEL DE BASE ALTA I

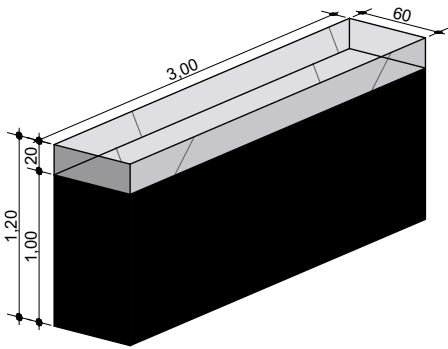

TOTAL DE 4 MÓDULOS DESSE ESTILO, SENDO TODOS COM A SUPERFÍCIE CINZA-CLARO E AS LATERAIS DA BASE DAS SEGUINTES CORES:

- 3 DA COR PRETA
- 1 DA COR VERDE FLORESTA


5 MÓDULO EXPOSITIVO RETANGULAR MÓVEL DE BASE ALTA II

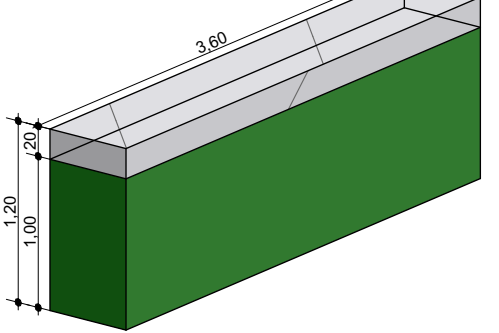

TOTAL DE 3 MÓDULOS DESSE ESTILO, SENDO TODOS COM A SUPERFÍCIE CINZA-CLARO E AS LATERAIS DA BASE DAS SEGUINTES CORES:

- 2 DA COR AZUL OXFORD
- 1 DA COR VERDE FLORESTA


6 MÓDULO EXPOSITIVO CÚBICO MÓVEL DE BASE BAIXA (PEQUENO PORTE)

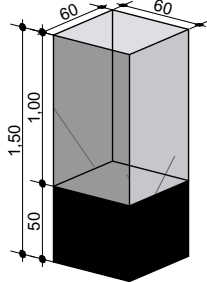

TOTAL DE 7 MÓDULOS DESSE ESTILO, SENDO TODOS COM A SUPERFÍCIE CINZA-CLARO E AS LATERAIS DA BASE DAS SEGUINTES CORES:

- 3 DA COR AZUL OXFORD
- 2 DA COR VERDE FLORESTA
- 2 DA COR PRETA

TOTAL DE MÓVEIS: 69

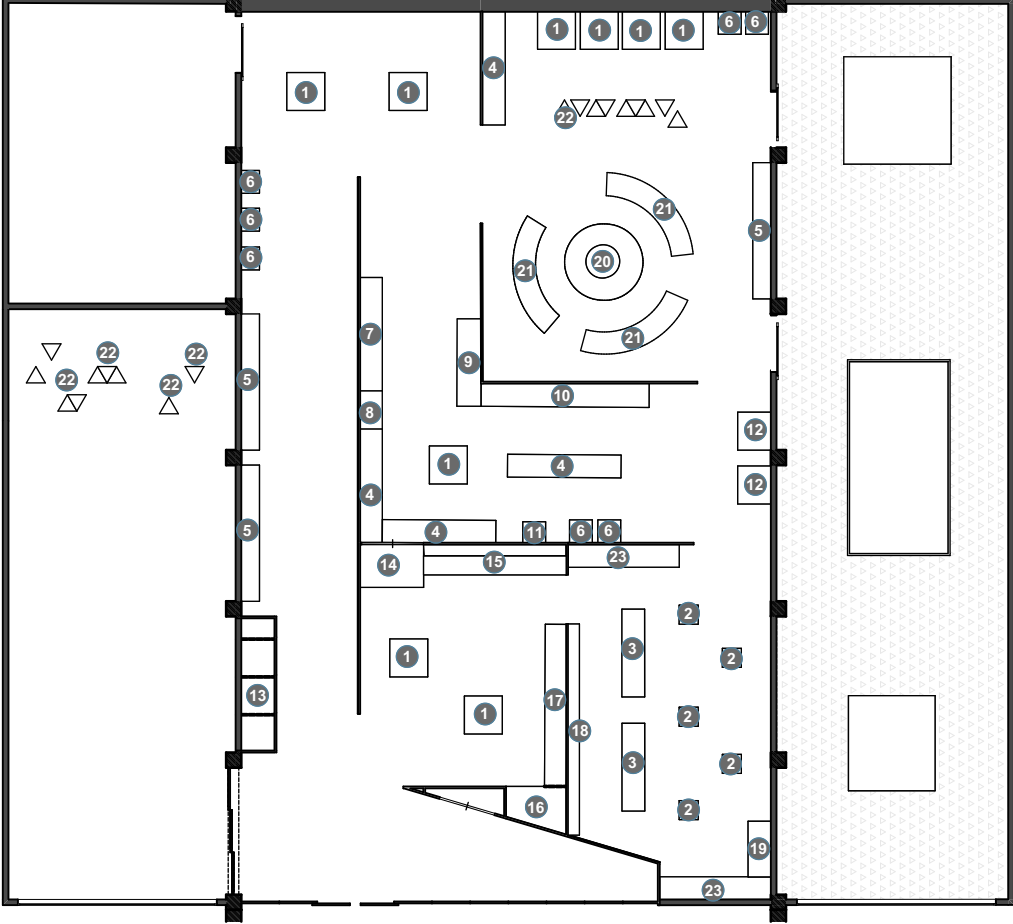

PLANTA-BAIXA DET. DE MOBILIÁRIO
ESCALA 1:200

MATERIAIS

BASE:
MDF 15MM-20MM COM ACABAMENTO LAQUEADO OU LAMINADO


BANCOS:
PLÁSTICO REFORÇADO COM FIBRA DE VIDRO (FRP) OU POLIETILENO (PE)

VITRINE:

PRIMEIRA OPÇÃO: VIDRO LAMINADO TEMPERADO
8MM: VITRINES PEQUENAS A MÉDIAS
10MM: VITRINES MÉDIAS A GRANDES
12MM+: VITRINES GRANDES OU ALTA SEGURANÇA


SEGUNDA OPÇÃO: ACRÍLICO
3MM: DISPLAYS PEQUENOS
5MM: VITRINES MÉDIAS (IDEAL)
6MM+: VITRINES MAIORES, MAIOR PROTEÇÃO

7 MÓDULO EXPOSITIVO RETANGULAR ALTO MÓVEL DE BASE ALTA

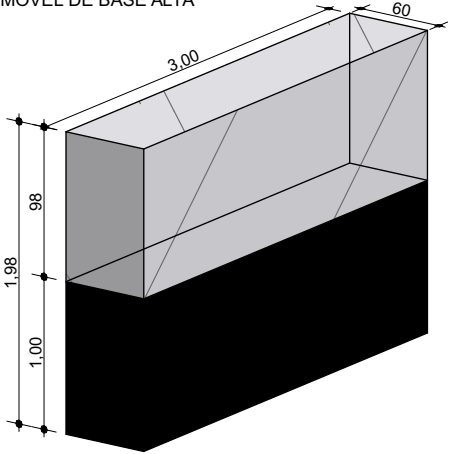


TOTAL DE 1 MÓDULO DESSE ESTILO, SENDO A SUPERFÍCIE CINZA-CLARO E AS LATERAIS DA BASE DA COR PRETA

8 MÓDULO COMPLEMENTAR INFORMATIVO SEM VITRINE

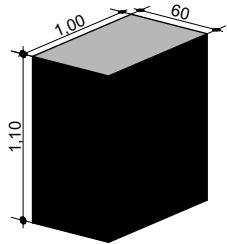


TOTAL DE 1 MÓDULO DESSE ESTILO, SENDO A SUPERFÍCIE CINZA-CLARO E AS LATERAIS DA BASE DA COR PRETA

9 BANCADA EXPOSITIVA DE PAREDE PEQUENA

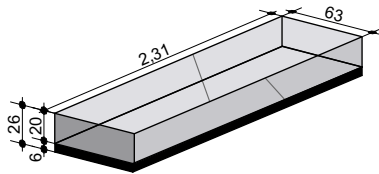


TOTAL DE 1 MÓDULO DESSE ESTILO, SENDO A SUPERFÍCIE CINZA-CLARO E AS LATERAIS DA BASE DA COR PRETA

10 BANCADA EXPOSITIVA DE PAREDE GRANDE

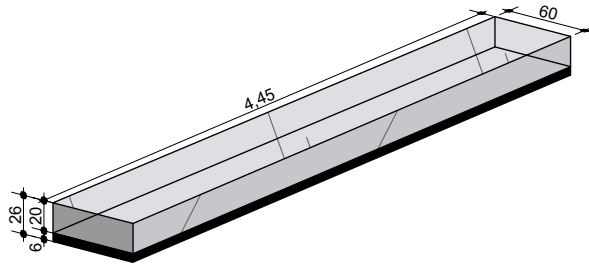


TOTAL DE 1 MÓDULO DESSE ESTILO, SENDO A SUPERFÍCIE CINZA-CLARO E AS LATERAIS DA BASE DA COR PRETA

11 MÓDULO EXPOSITIVO CÚBICO MÓVEL DE BASE BAIXA (GRANDE PORTE)

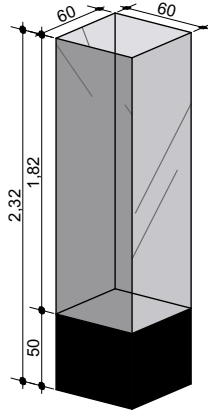

TOTAL DE 1 MÓDULO DESSE ESTILO, SENDO A SUPERFÍCIE CINZA-CLARO E AS LATERAIS DA BASE DA COR PRETA

12 MÓDULO EXPOSITIVO CÚBICO MÓVEL DE BASE BAIXA (MÉDIO PORTE)

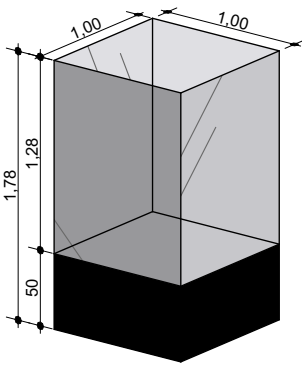

TOTAL DE 2 MÓDULOS DESSE ESTILO, SENDO A SUPERFÍCIE CINZA-CLARO E AS LATERAIS DA BASE DA COR PRETA



PROJETO_ Museu
CLIENTE_
LOCAL_ Academia Nacional de Polícia Federal

ETAPA_ Anteprojeto
REVISÃO_ 00
DATA_ 07/11/2025

ESCALA_ 1:150
PRANCHA_ A3
RESPONSÁVEL TÉCNICO_ Fabiano Mendes Fernandes

PROJETISTA(S)_
Aline Lima Meneguim

Detalhamento de Mobiliário
00_11

DETALHAMENTO DE MOBILIÁRIO

ESCALA 1:50

ARCHICAD VERSÃO EDUCACIONAL

21 MÓDULO EXPOSITIVO CURVO DE BASE ALTA

TOTAL DE 3 MÓDULOS DESSE ESTILO, SENDO A SUPERFÍCIE CINZA-CLARO E AS LATERAIS DA BASE DA COR VERDE FLORESTA

22 BANCO MODULAR TRIANGULAR

TOTAL DE 20 MÓDULOS DESSE ESTILO, SENDO DAS SEGUINTE CORES:

- 5 DA COR AZUL OXFORD
- 5 DA COR VERDE FLORESTA
- 5 DA COR VERMELHO FALU
- 5 DA COR AMARELO CANÁRIO

23 MÓDULO EXPOSITIVO RETANGULAR MÓVEL DE BASE ALTA IV

DETALHE ENCAIXE VITRINE-BASE

A BASE FAZ UMA MOLDURA DE 1CM DE ALTURA E 1CM DE ESPESSURA PARA SEGURAR A VITRINE E DAR FIRMEZA AO CONJUNTO

TOTAL DE 1 MÓDULO DESSE ESTILO DA COR BRANCA

18 MÓDULO COMPLEMENTAR INCLINADO INFORMATIVO SEM VITRINE

TOTAL DE 1 MÓDULO DESSE ESTILO DA COR BRANCA


19 MÓDULO EXPOSITIVO RETANGULAR MÓVEL DE BASE ALTA

TOTAL DE 1 MÓDULO DESSE ESTILO DA COR BRANCA

20 MESA EXPOSITIVA REDONDA COM BASE CILÍNDRICA

TOTAL DE 1 MÓDULO DESSE ESTILO, SENDO A SUPERFÍCIE CINZA-CLARO E AS LATERAIS DA BASE DA COR VERDE FLORESTA

TOTAL DE MÓVEIS: 69

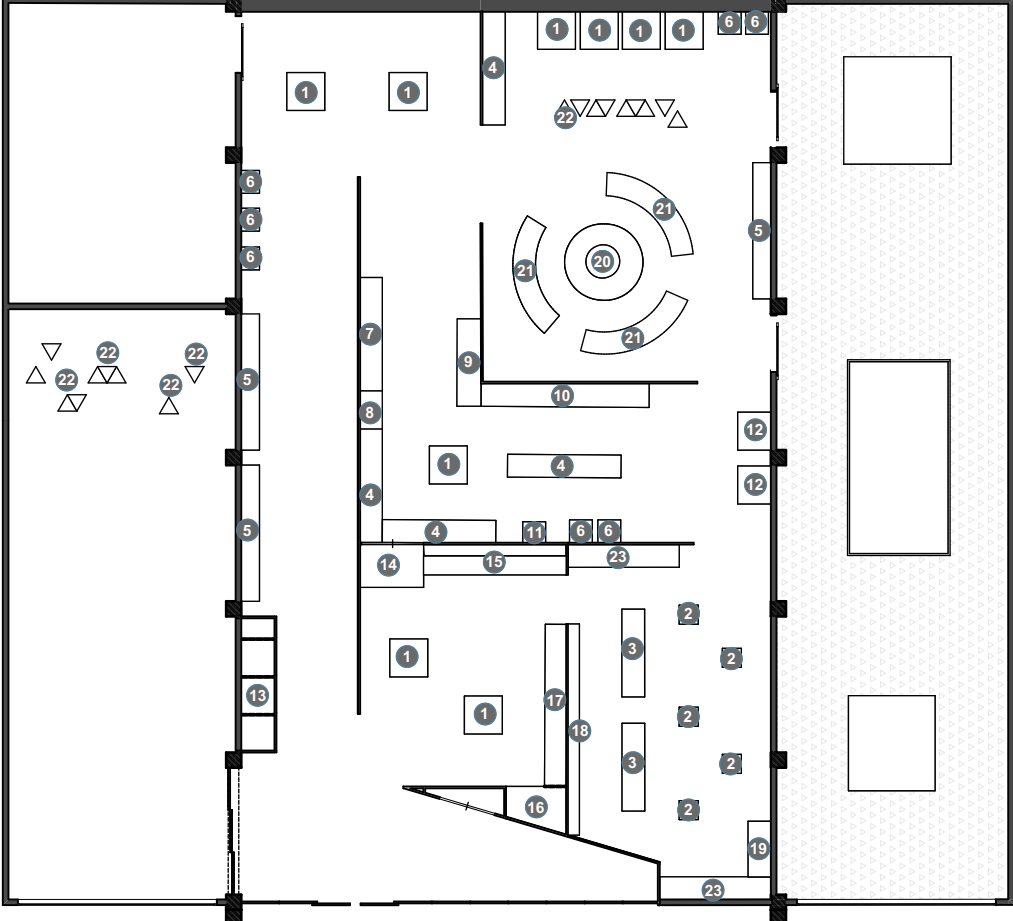

PLANTA-BAIXA DET. DE MOBILIÁRIO
ESCALA 1:200

MATERIAIS

BASE:
MDF 15MM-20MM COM ACABAMENTO LAQUEADO OU LAMINADO

BANCOS:
PLÁSTICO REFORÇADO COM FIBRA DE VIDRO (FRP) OU POLIETILENO (PE)

VITRINE:

PRIEMIRA OPÇÃO: VIDRO LAMINADO TEMPERADO
8MM: VITRINES PEQUENAS A MÉDIAS
10MM: VITRINES MÉDIAS A GRANDES
12MM+: VITRINES GRANDES OU ALTASEGURANÇA

SEGUNDA OPÇÃO: ACRÍLICO
3MM: DISPLAYS PEQUENOS
5MM: VITRINES MÉDIAS (IDEAL)
6MM+: VITRINES MAIORES, MAIOR PROTEÇÃO

13 VITRINE EXPOSITIVA ALTA DE SOLO

TOTAL DE 1 MÓDULO DESSE ESTILO, SENDO A SUPERFÍCIE CINZA-CLARO E AS LATERAIS DA BASE DA COR AZUL OXFORD

14 MÓDULO EXPOSITIVO RETANGULAR MÉDIO MÓVEL DE BASE ALTA

TOTAL DE 1 MÓDULO DESSE ESTILO, SENDO A SUPERFÍCIE CINZA-CLARO E AS LATERAIS DA BASE DA CINZA

15 EXPOSITOR DE PAREDE INTECRADO (BANCADA INCLINADA E VITRINE VERTICAL)

TOTAL DE 1 MÓDULO DESSE ESTILO, SENDO A PEÇA DE TRÁS CINZA-CLARO E A DA FRENTE DA COR VERMELHO FALU

16 MÓDULO EXPOSITIVO TRAPEZOIDAL MÓVEL DE BASE ALTA

TOTAL DE 1 MÓDULO DESSE ESTILO, SENDO A PEÇA DE TRÁS CINZA-CLARO E A DA FRENTE DA COR VERMELHO FALU

17 MÓDULO EXPOSITIVO RETANGULAR MÓVEL DE BASE ALTA III

TOTAL DE 1 MÓDULO DESSE ESTILO, SENDO A SUPERFÍCIE CINZA-CLARO E AS LATERAIS DA BASE DA COR VERMELHO FALU



PROJETO_ Museu
CLIENTE_
LOCAL_ Academia Nacional de Polícia Federal

ETAPA_ Anteprojeto
REVISÃO_ 00
DATA_ 07/11/2025

ESCALA_ 1:150
PRANCHA_ A3
RESPONSÁVEL TÉCNICO_ Fabiano Mendes Fernandes

PROJETISTA(S)_
Aline Lima Meneguim

Detalhamento de Mobiliário
00_12