




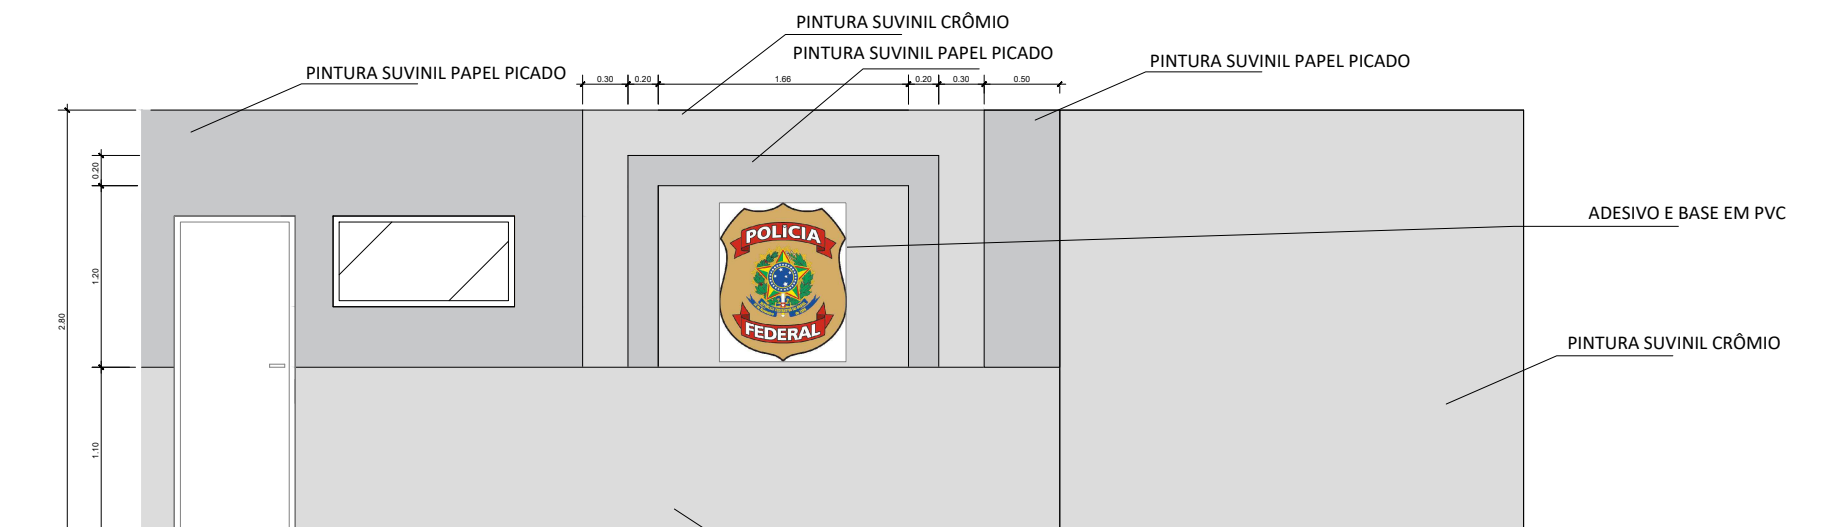
PLANTA DE PISO
ESCALA 1/100

PLANTA DE PISO
ESCALA 1/100




LEGENDA

	PAREDE DE ALVENARIA EXISTENTE
	PAREDE NOVA A CONSTRUIR
	PAREDE DE ALVENARIA A DEMOLIR

Luminária embutir compl., corpo ch. aço pintada branca, refletor, aletas parabólicas alum. alta pureza e refletância nclusive 4 lâmpadas LED T8 9W temp. de cor 5000k - Ref.CE416AL-N - AMES, 6026 - LUMAVI OU EQUIVALENTE



VISTA 01

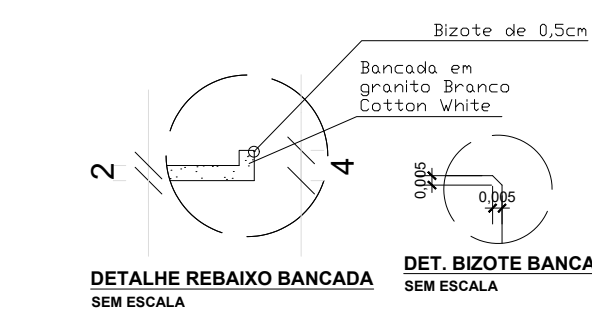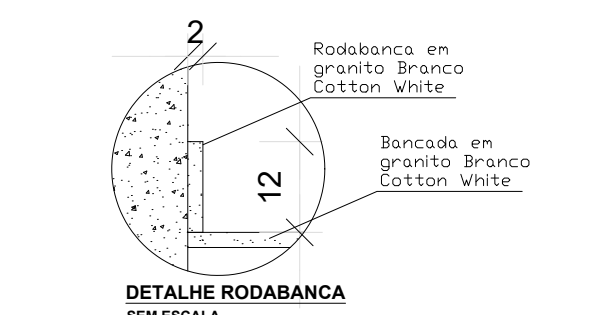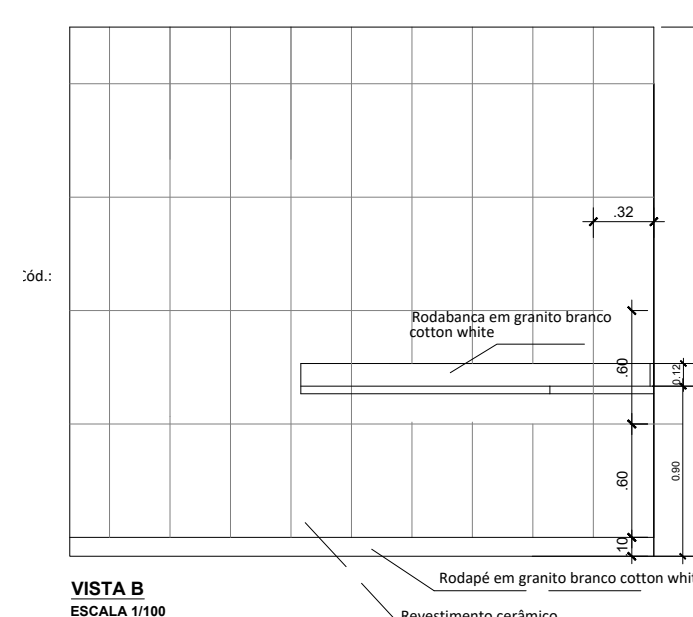

LEGENDA

QUADRO DE ESPECIFICAÇÃO DE MATERIAIS:

ESPECIFICAÇÃO DE PISO

01 - porcelanato técnico em placas de 60x60cm, acabamento natural, linha minimum, minimum areia, da eliane. rejunte 2mm na cor branco

02 - PORCELANATO EM PLACAS DE 60X60cm, ACABAMENTO ACETINADO, LINHA MUNARI, COR CIMENTO DA ELIANE. REJUNTE JUNTA FINA NA COR CINZA.

ESPECIFICAÇÃO DE RODAPÉ
01 - GRANITO BRANCO COTTON WHITE. H = 10cm

ESPECIFICAÇÃO DE PAREDE

01 - PINTURA ACRÍLICA SUVINIL, PAPÉL PICADO;
02 - PINTURA ACRÍLICA SUVINIL CROMIO
03 - PORCELANATO EM PLACAS DE 32 x 60cm
REF.ORIGINAL BRANCO DA BIANCOGRÊS. PREVER
CANTONEIRA TIPO MEIA-LUA PEQUENA EM ALUMÍNIO
ANODIZADO ATÉ O TETO, REF. A2, DA CANTOMETAL OU
EQUIVALENTE TÉCNICO

ESPECIFICAÇÃO DE TETO
01-Forro acústico em placas de fibra mineral com pintura vinílica à base de látex, na cor branco, modulação 62,5 x 62,5 cm e sistema de suspensão prelude tipo "t" de 15/16", ref. linha georgian tegular da armstrong ou equivalente técnico
02-Forro em placas de gesso

QUADRO DE PORTAS E JANELAS:

P 01 - 210 x 60 cm - PORTA DE MADEIRA, EM CHAPA DE MADEIRA COMPENSADA, REVESTIDA COM LAMINADO TEXTURIZADO, NA COR PRETA
CÓD.: PA02CBSO - PORMADE OU EQUIVALENTE TÉCNICO

BÁSCULAS EM ALUMÍNIO ANODIZADO PRETO

FECHADURA DE EMBUTIR COM CILINDRO, EXTERNA,
COMPLETA, ACABAMENTO ROZETA , INCLUSO EXECUÇÃO
DE FURO - Ref. IMAB DUNA 2, 55mm

JANELAS DE CORRER EM ALUMINIO ANODIZADO PRETO.
CÓD.: LINHA III GOLD DA ALCOA, ACABAMENTO ANODIZADO, CO-
PRETA OU EQUIVALENTE TÉCNICO.

P 02 - 210 x 70 cm - PORTA DE MADEIRA, EM CHAPA DE MADEIRA COMPENSADA, REVESTIDA COM LAMINADO TEXTURIZADO, NA COR PRETA

FECHADURA DE EMBUTIR COM CILINDRO, EXTERNA,
COMPLETA, ACABAMENTO ROZETA , INCLUSO EXECUÇÃO
DE FURO - Ref. IMAB DUNA 2, 55mm

P 03 - 210 x 80 cm - PORTA DE MADEIRA, EM CHAPA DE MADEIRA COMPENSADA, REVESTIDA COM LAMINADO TEXTURIZADO, NA COR PRETA

FECHADURA DE EMBUTIR COM CILINDRO, EXTERNA,
COMPLETA, ACABAMENTO ROZETA , INCLUSO EXECUÇÃO
DE FURO - Ref. IMAB DUNA 2, 55mm

P 04 - 210 x 90 cm - PORTA PIVOTANTE DE VIDRO
TEMPERADO, 90X210 CM, VIDRO TEMPERADO INCOLOR
PARA PORTA DE ABRIR. E = 10 MM
 Conjunto de ferragens em Zamac cromado para porta de vidro temperado, composto por dobradiça inferior, dobradiça superior, pivô superior e inferior, fechadura central e contra-fechadura à pressão. Aplicação indicada para portas pivotantes de vidro com espessura entre 8 e 10 mm. Fixação e acabamento compatíveis com uso interno ou externo.

QUANTIDADES SOLUÇÃO FINAL	
MAPA DE ESQUADRIAS	QUANTIDADES (UNID.)
PORTAS	
P1 60x210	01
P2 70x210	09
P3 80x210	04
P4 90x210	01
JANELAS	
J1 60x60	01
J2 100x60	01
J3 120x60	03
J4 170x100	01
J5 180x110	05
J6 220x100	01

MINISTÉRIO DA JUSTIÇA
DEPARTAMENTO DE POLÍCIA FEDERAL
SUPERINTENDÊNCIA DE POLÍCIA FEDERAL NO ESPÍRITO SANTO

SUPERINTENDENTE DA POLÍCIA FEDERAL NO ESTADO DO ESPÍRITO SANTO

DEPARTAMENTO DE POLÍCIA FEDERAL
SUPERINTENDÊNCIA REGIONAL NO ESPÍRITO SANTO



OBRA: REFORMA DA DELEGACIA
DE CACHOEIRO DE ITAPEMIRIM - EDIFICAÇÃO NO

ENDEREÇO: Superintendência do Espírito Santo

DESENHO: PROJETO DE ARQUITETURA
VISTAS EXTERNAS E CORTES

PROCESSING

07/03/2025

PRANCHA N°:

AUTOR:

	VERIFICAÇÃO/DESENHO
--	---------------------

ESCALA:

FASE DO PROJETO:
ESTUDO PRELIMINAR

02/04