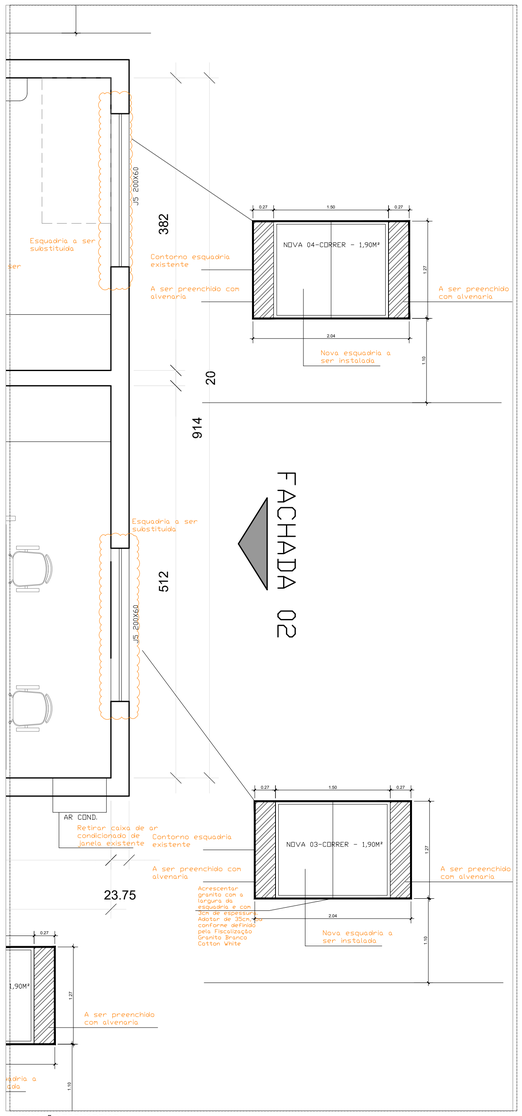

AMPLIAÇÃO ESQUADRIAS

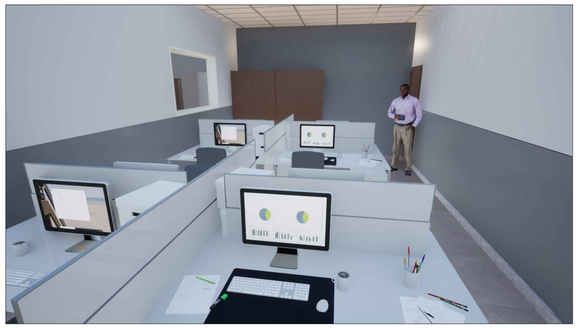

VISTA RENDERIZADA 01

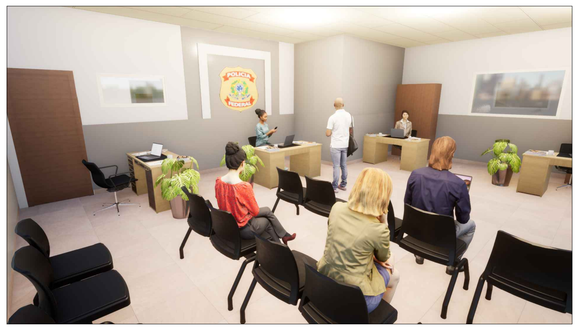

VISTA RENDERIZADA 02

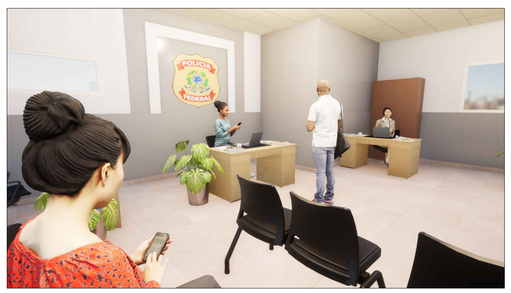

VISTA RENDERIZADA 03

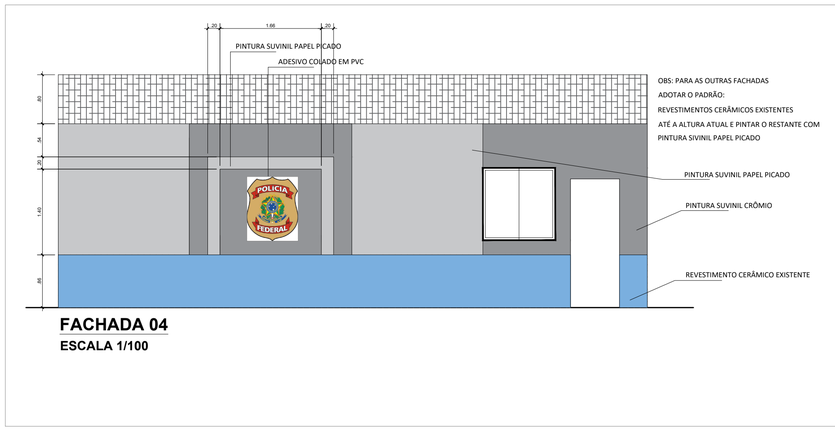

FACHADA 04

ESCALA 1/100

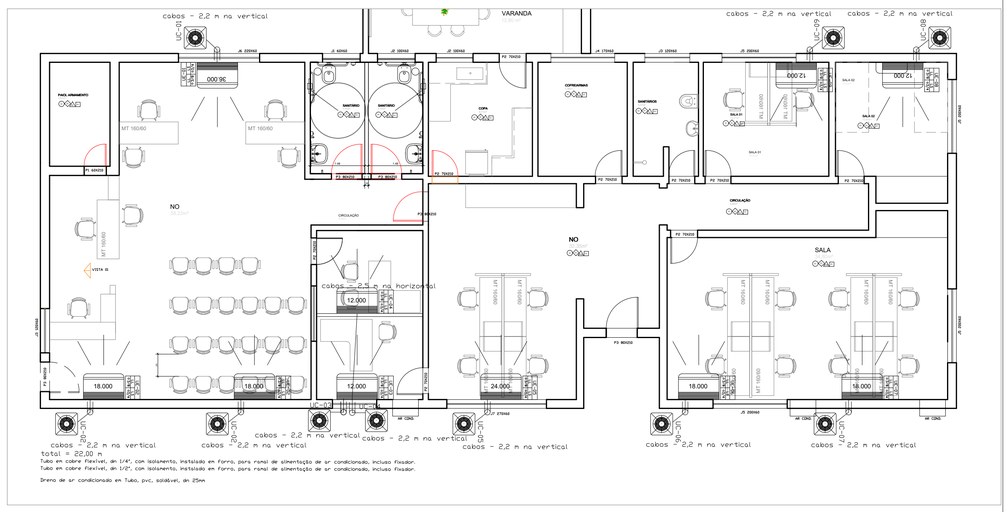

PROJETO DE AR CONDICIONADO

VISTA RENDERIZADA 04

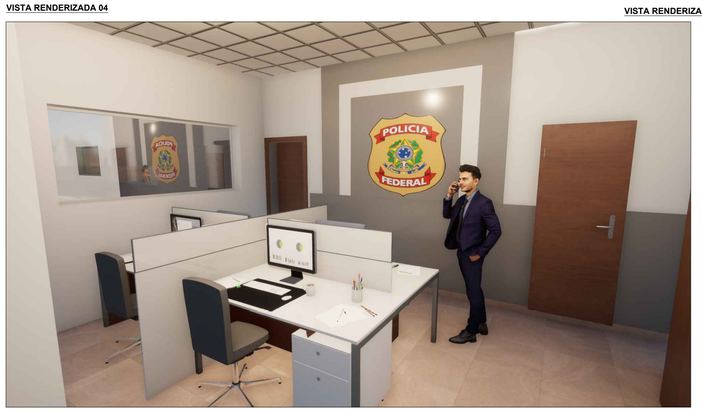

VISTA RENDERIZADA 05

LEGENDA

MINISTÉRIO DA JUSTIÇA
DEPARTAMENTO DE POLÍCIA FEDERAL
SUPERINTENDÊNCIA DE POLÍCIA FEDERAL NO ESPÍRITO SANTO

SUPERINTENDENTE DA POLÍCIA FEDERAL NO ESTADO DO ESPÍRITO SANTO

DEPARTAMENTO DE POLÍCIA FEDERAL

SUPERINTENDÊNCIA REGIONAL NO ESPÍRITO SANTO

GRUPO TÉCNICO DE EDIFICAÇÕES GTE/DES

OBRA: REFORMA DA DELEGACIA DE CACHOEIRO DE ITAPEMIRIM - EDIFICAÇÃO NO

ENDEREÇO: Superintendência do Espírito Santo

DESENHO: PROJETO DE ARQUITETURA
DETALHES E RENDERS INTERNOS

PROCESSO:	DATA: 07/03/2025	PRANCHA Nº: 04/04
AUTOR:	VERIFICAÇÃO/DESENHO:	
ESCALA: 1 /100	FASE DO PROJETO: ESTUDO PRELIMINAR	

DPF_CTF_ES_ARQ.DWB