


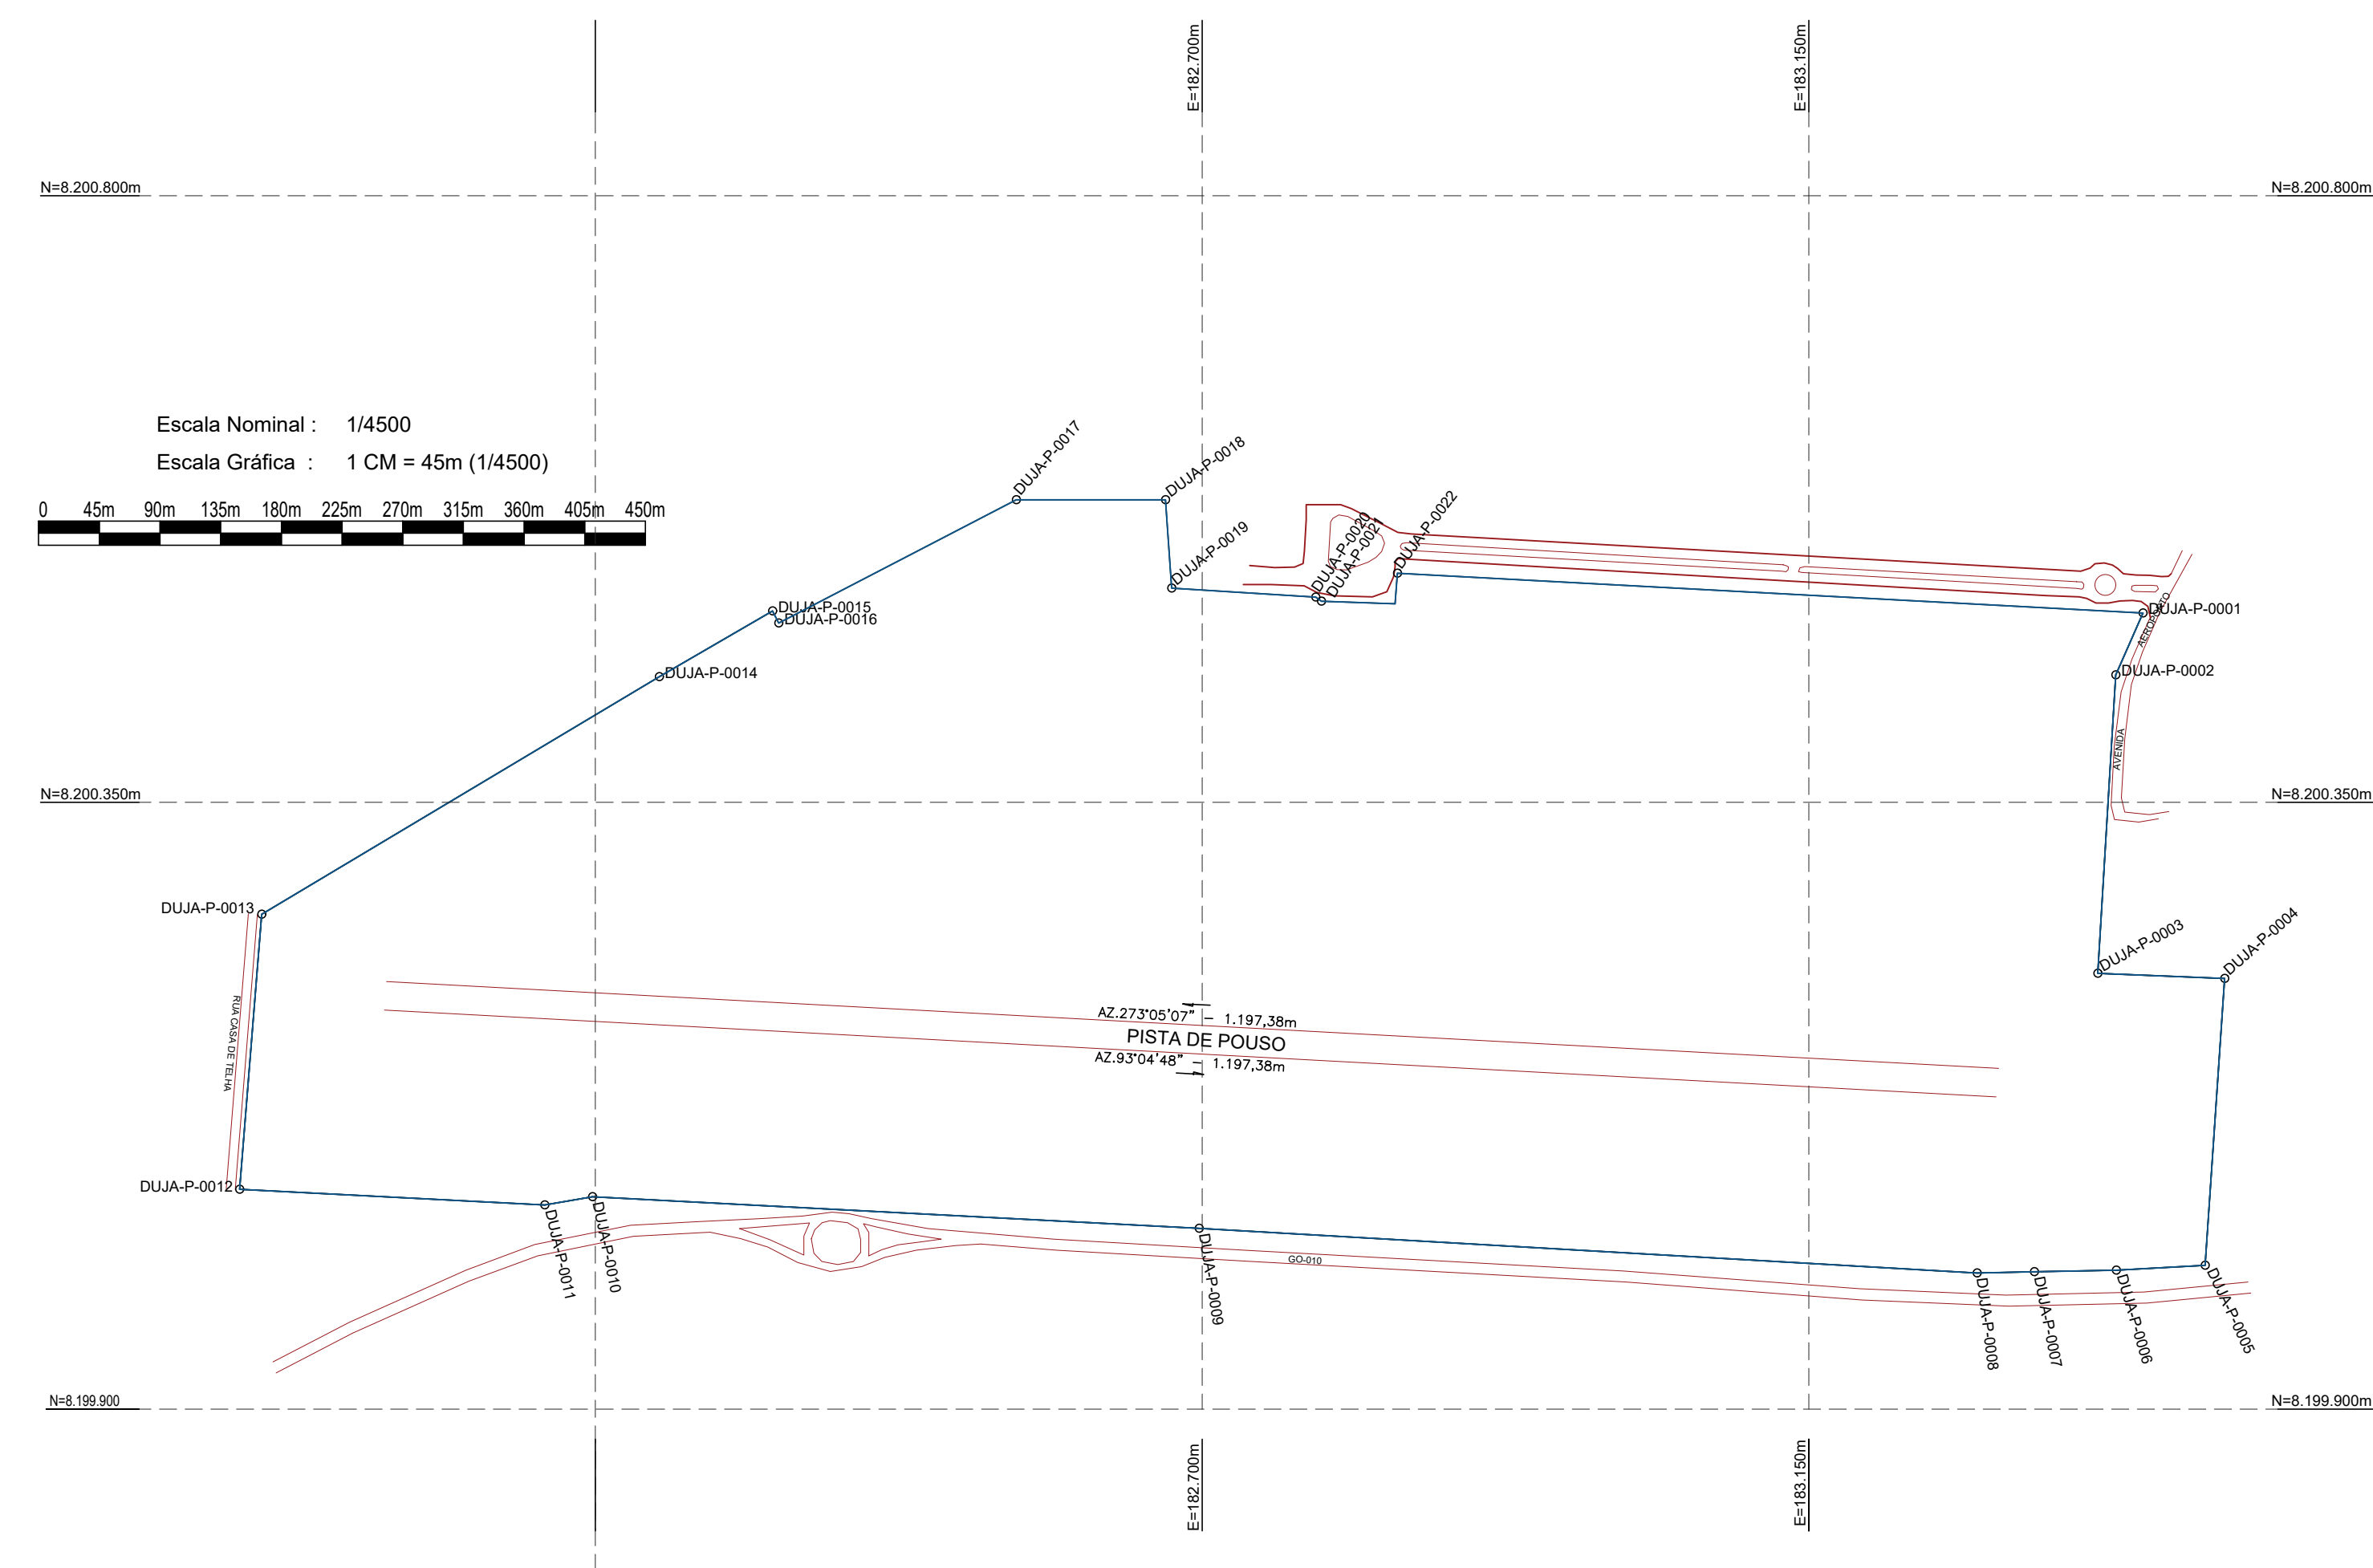

PROJEÇÃO UNIVERSAL TRANSVERSA DE MERCATOR	
U T M	
SGR / DATUM:	SIRGAS2000
MERIDIANO CENTRAL:	45°
VÉRTECE:	P-1
LATITUDE:	-16°15'24.4584"
LONGITUDE:	-47°57'40.6242"
CONVERGÊNCIA MERIDIANA:	FATOR ESCALA K: 1,00083164

CONVENÇÕES	
△	Vértice de Referência
⊕ABC-M-0001	Vértice Tipo "M"
⊕ABC-P-0001	Vértice Tipo "P"
⊕ABC-V-0001	Vértice Tipo "V"
⊕ABC-O-0001	Vértice Tipo "O"
—	Perímetro
—	Matrícula
—	Estrada Pavimentada
—	Estrada não Pavimentada
—	Faixa de Domínio
—	Cursos d'Água
—	Reserva Legal



QUADRO DE ÁREA PERÍMETRO						QUADRO DE ÁREA PERÍMETRO					
VÉRTICES		AZIMUTE	DISTÂNCIA EM METROS	COORDENADAS		VÉRTICES		AZIMUTE	DISTÂNCIA EM METROS	COORDENADAS	
DE	PARA			E (UTM)	N (UTM)	DE	PARA			E (UTM)	N (UTM)
DUJA-P-0001	DUJA-P-0002	203°32'06"	50,17m	183.369,35	8.200.131,52	DUJA-P-0012	DUJA-P-0013	4°37'02"	204,62m	181.957,83	8.199.704,13
DUJA-P-0002	DUJA-P-0003	183°26'49"	221,71m	183.349,31	8.200.085,52	DUJA-P-0013	DUJA-P-0014	59°0'02"	343,38m	181.974,30	8.199.908,08
DUJA-P-0003	DUJA-P-0004	94°11'28"	93,86m	183.335,98	8.199.864,21	DUJA-P-0014	DUJA-P-0015	59°55'35"	97,07m	182.269,05	8.200.084,25
DUJA-P-0004	DUJA-P-0005	183°49'45"	210,13m	183.429,59	8.199.857,35	DUJA-P-0015	DUJA-P-0016	152°32'18"	10,04m	182.353,05	8.200.132,89
DUJA-P-0005	DUJA-P-0006	266°50'27"	66,10m	183.415,56	8.199.647,69	DUJA-P-0016	DUJA-P-0017	62°32'18"	198,48m	182.357,68	8.200.123,98
DUJA-P-0006	DUJA-P-0007	268°56'12"	60,77m	183.349,56	8.199.644,04	DUJA-P-0017	DUJA-P-0018	90°0'12"	110,66m	182.533,80	8.200.215,51
DUJA-P-0007	DUJA-P-0008	268°41'51"	42,42m	183.286,80	8.199.642,92	DUJA-P-0018	DUJA-P-0019	176°1'52"	65,80m	182.644,45	8.200.215,51
DUJA-P-0008	DUJA-P-0009	273°17'24"	577,87m	183.246,39	8.199.641,95	DUJA-P-0019	DUJA-P-0020	93°34'13"	107,06m	182.649,01	8.200.149,86
DUJA-P-0009	DUJA-P-0010	272°58'09"	450,44m	182.668,47	8.199.675,12	DUJA-P-0020	DUJA-P-0021	125°7'54"	5,25m	182.755,86	8.200.143,20
DUJA-P-0010	DUJA-P-0011	260°22'34"	35,93m	182.219,64	8.199.698,45	DUJA-P-0021	DUJA-P-0022	69°42'51"	60,09m	182.760,15	8.200.140,18
DUJA-P-0011	DUJA-P-0012	272°57'15"	226,69m	182.184,22	8.199.692,44	DUJA-P-0022	DUJA-P-0001	93°3'11"	553,62m	182.816,51	8.200.161,01



LEVANTAMENTO TOPOGRÁFICO



OBRA: LEVANTAMENTO TOPOGRÁFICO
AEROCULUBE DE BRASÍLIA
ENDEREÇO: SETOR AEROPORTO, LUZIÂNIA-GO



PROPRIETÁRIO: PREFEITURA MUNICIPAL DE LUZIÂNIA

AUTOR DO PROJETO: CRISTIANO FILIPE RODRIGUES DA SILVA - CREA: 22.146/D-DF

RESPONSÁVEL TÉCNICO: CRISTIANO FILIPE RODRIGUES DA SILVA - CREA: 22.146/D-DF

DIREITOS AUTORAIS DESTA OBRA PERTENCEM AOS PROFISSIONAIS ACIMA CITADOS.
É PROIBIDO A SUA REPRODUÇÃO, MODIFICAÇÃO E/OU ALTERAÇÃO CONFORME LEI 5.968 ART. 25.

FISCALIZAÇÃO E LICENÇA:	CREA/CAU:
	OUTROS:

FOLHA:

CONTEÚDO:
PLANTAS BAIXAS E LEGENDAS

ÁREAS:

1/1

DATA: 5/24
DESENHO: CRISTIANO
ESCALA: INDICADA
UNIDADE: METRO
Rev. 0

Área Total : 63.0918ha
Perímetro: 3.812.9474m
Data: 30/04/2024
Data Levantamento: 25/04/2024