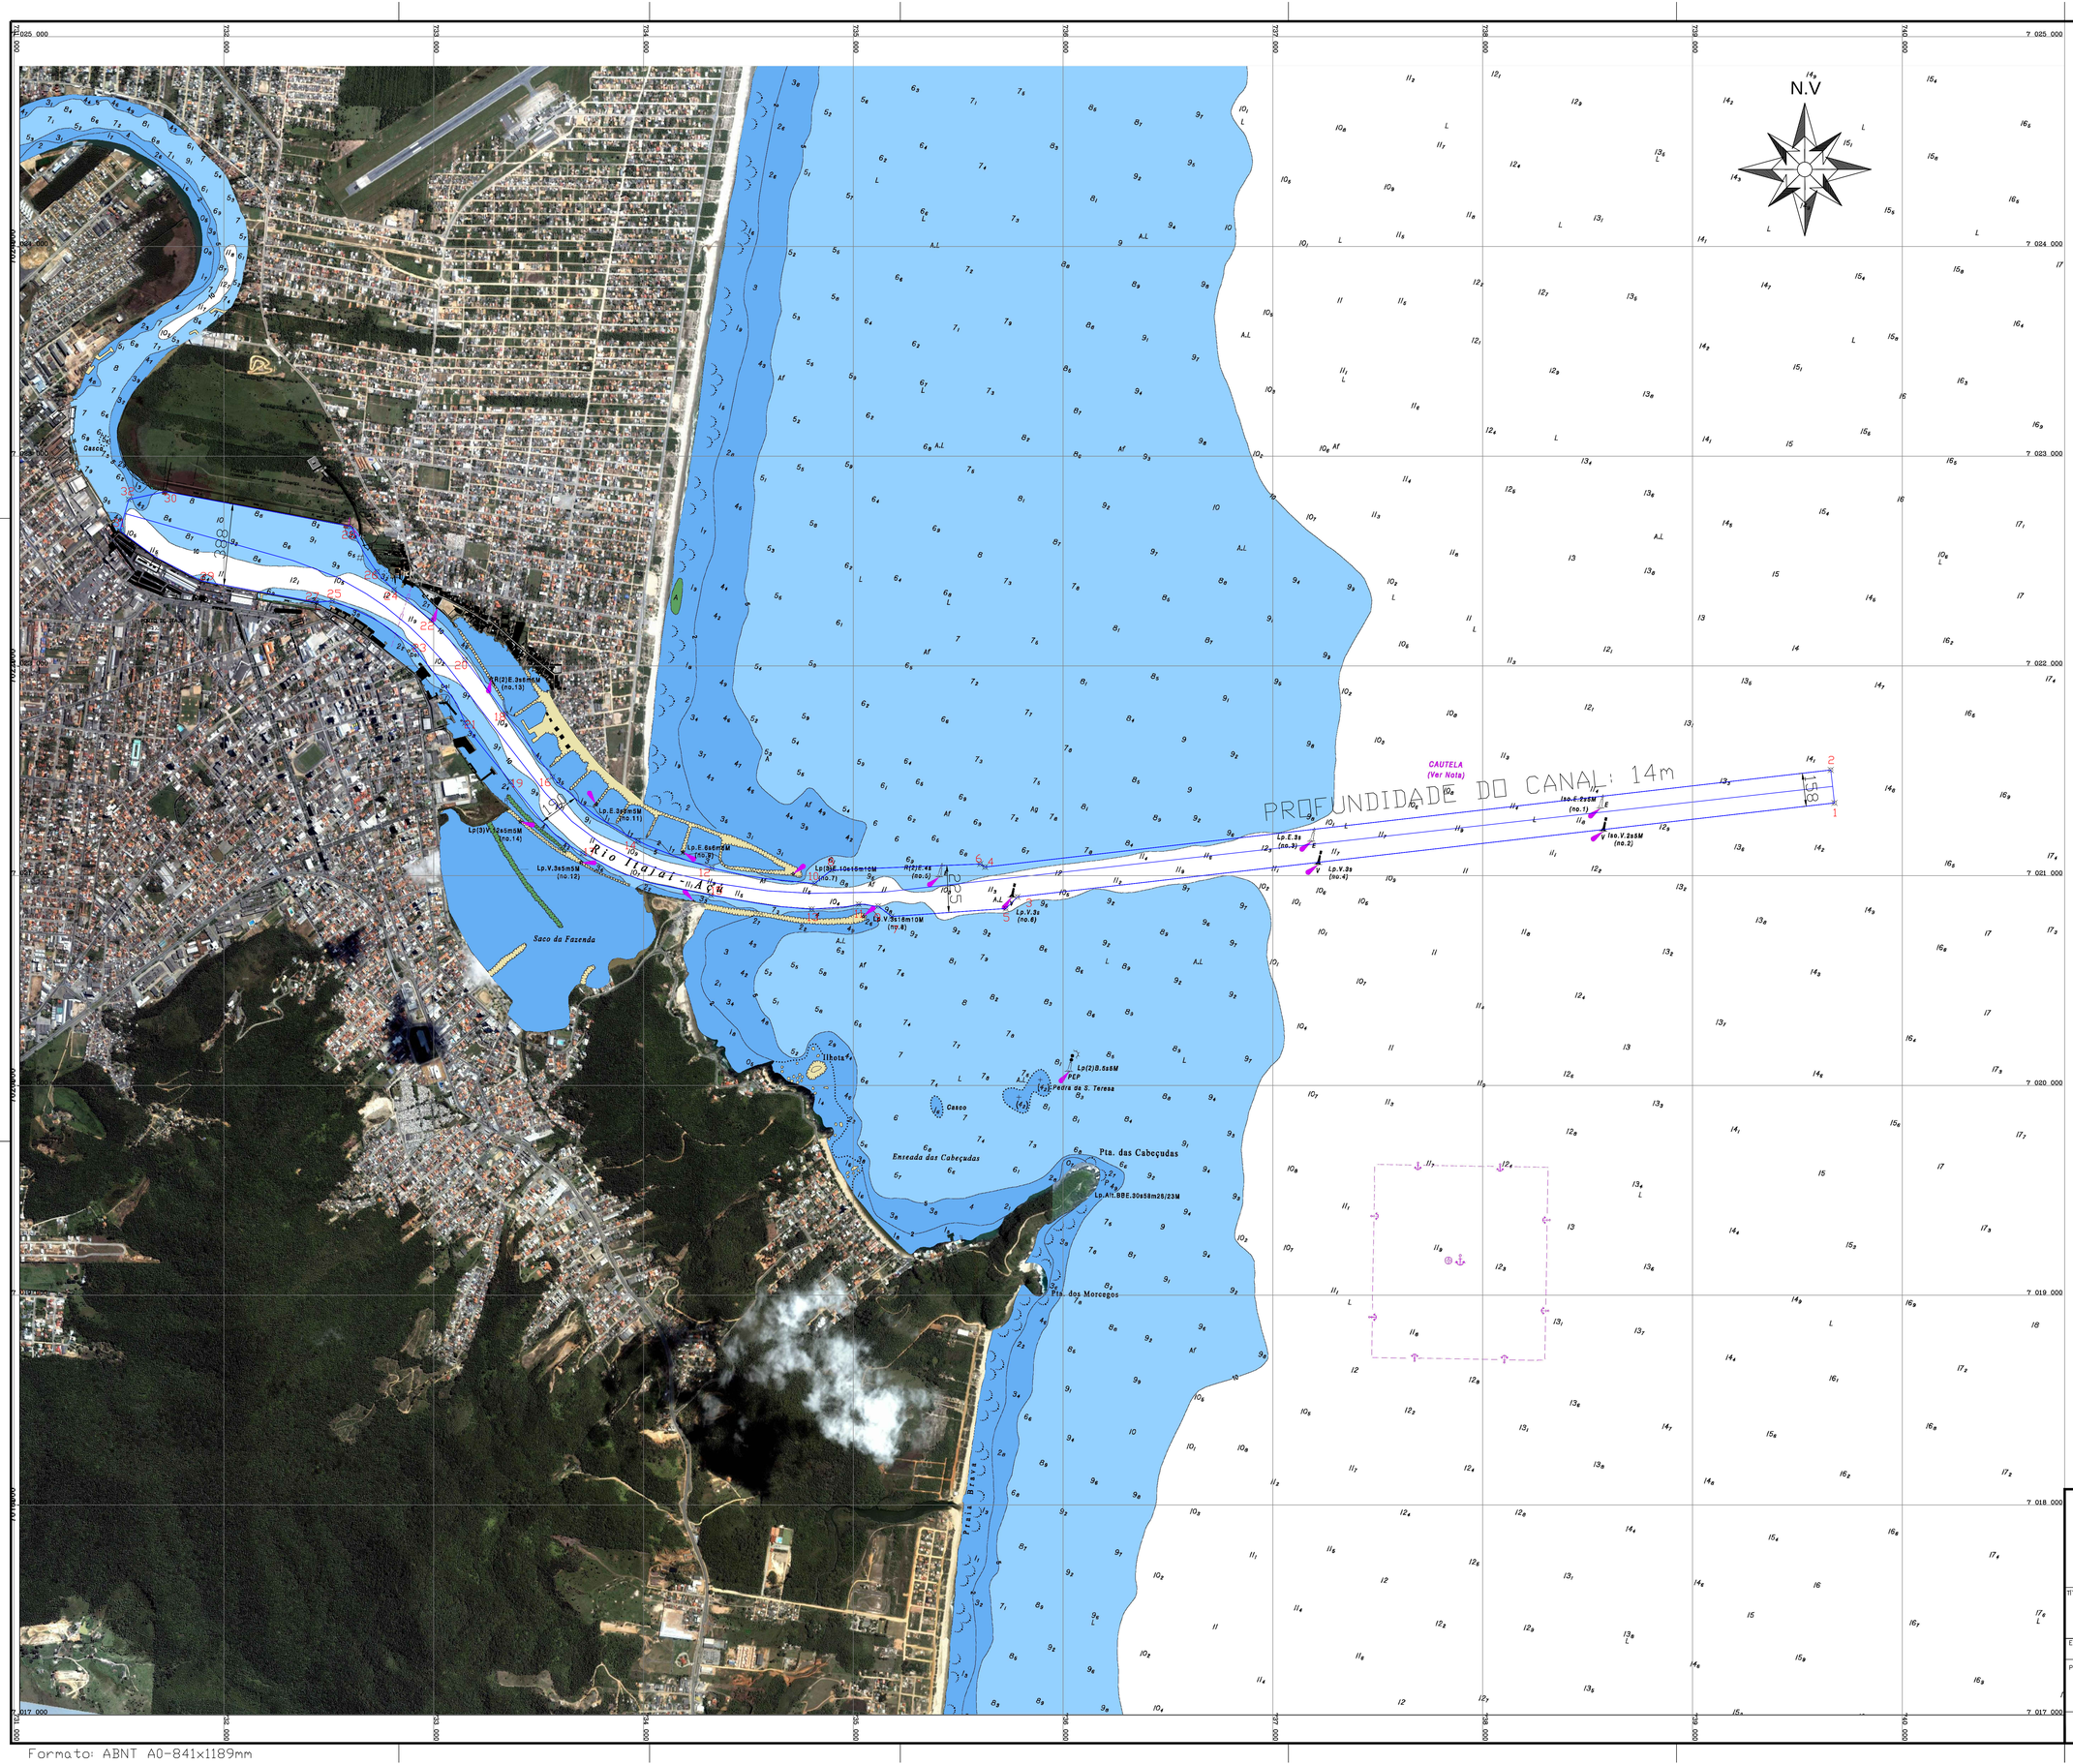

NOTAS :

1– POSICIONAMENTO SUBMÉTRICO – GPS
MODO DIFERENCIAL EM TEMPO REAL

2– PROJEÇÃO PLANA, COORDENADA UTM
DATUM WGS 84 – MC=45°W

3– CARTA NÁUTICA UTILIZADA: 1801 (Atualização 2013)

PONTOS DE INFLEXÃO		
X	Y	Z
739676.690	7021346.830	1
739659.190	7021503.990	2
735782.540	7020898.630	3
735628.290	7021041.240	4
735727.240	7020843.330	5
735605.000	7021055.790	6
735182.990	7020805.490	7
734894.860	7021026.690	8
735118.960	7020854.970	9
734816.280	7020962.660	10
735025.830	7020863.700	11
734326.422	7021037.101	12
734801.730	7020840.420	13
733973.790	7021166.615	14
734321.510	7020907.360	15
733566.370	7021471.530	16
733710.720	7021106.560	17
733342.155	7021771.750	18
733365.880	7021447.780	19
733148.958	7022029.123	20
733149.600	7021728.390	21
732988.540	7022217.050	22
732904.140	7022088.990	23
732811.000	7022362.570	24
732517.050	7022310.180	25
732730.455	7022449.320	26
732442.080	7022303.720	27
732607.140	7022665.040	28
731891.470	7022405.450	29
731722.700	7022831.650	30
731504.370	7022643.460	31
731546.400	7022793.800	32

ESCALA GRÁFICA
0 100 200 300 400 500 600 700 800 900 1000
METROS

SECRETARIA DE PORTOS
INSTITUTO NACIONAL DE PESQUISAS HIDROVIÁRIAS–INPH

TITULO

PROJETO BÁSICO DE DRAGAGEM EMERGENCIAL
NO ACESSO AQUAVIÁRIAO AO PORTO DE ITAJAÍ - SC
ARRANJO GEOMÉTRICO

ESCALA	CONTRATO Nº	OS Nº	ASSINATURAS		DATA
1:10000			DESENHADO		28/10/15
PROJETO INPH			VISTO		20/11/15
			APROVADO		20/11/15
ESTA PLANTA INTEGRA O RELATÓRIO INPH –051/2015–Rev.02 CÓDIGO–Itajaí-900	DESENHO Nº(REFERÊNCIA)		DESENHO Nº (SEP – INPH) INPH – 176–65 A		REVISÃO 1

Formato: ABNT A0-841x1189mm