


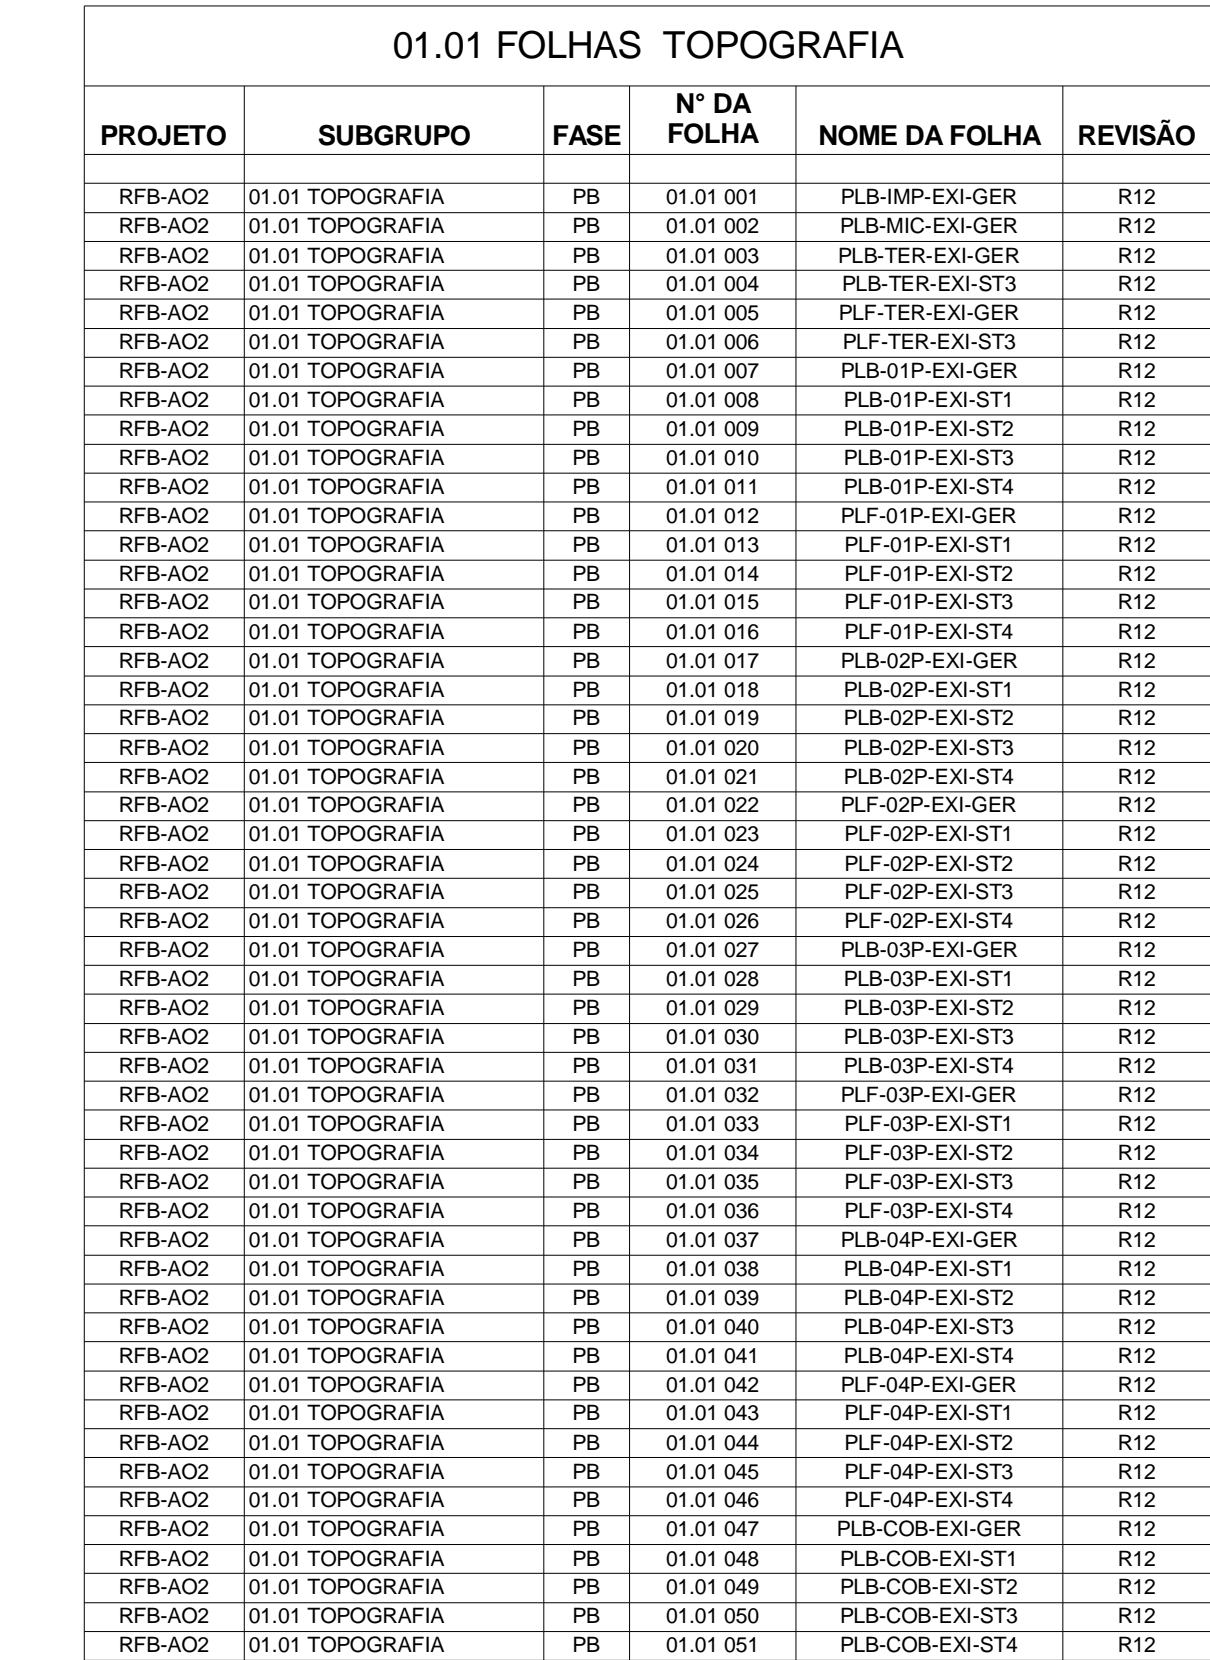



**A**

IDENTIFICAÇÃO DE GRUPOS E SUBGRUPOS				
GRUPO		SUBGRUPO		
CÓDIGO	NOME	CÓDIGO	NOME	CÓDIGO NOME
00.00	MODELAGEM	00.00	MODELAGEM	MOD
01.00	SERVIÇOS TÉCNICOS PROFISSIONAIS			
		01.01	TOPOGRAFIA	EXI
		01.02	GEOTECNIA	GEO
		01.03	ESTUDOS E PROJETOS	PLA
		01.04	PERÍCIAS E VISTORIAS	PVS
		01.05	PLANEJAMENTO E CONTROLE	PLC
		01.07	MAQUETES E FOTOS	IMG
02.00	SERVIÇOS PRELIMINARES			
		02.01	CANTEIRO DE OBRAS	IPO
		02.02	DEMOLIÇÃO	DEM
		02.03	LOCAÇÃO DE OBRAS	LOC
		02.04	TERRAPLENAGEM	TRP
		02.05	REBAIXAMENTO DE LENÇOL FREÁTICO	RLF
03.00	FUNDAÇÕES E ESTRUTURAS			
		03.01	FUNDAÇÕES	ESF
		03.02	ESTRUTURAS DE CONCRETO	ESC
		03.03	ESTRUTURAS METÁLICAS	ESA
		03.04	ESTRUTURAS DE MADEIRA	ESM
		03.05	CONTENÇÃO DE MACIÇOS DE TERRA	EMT
04.00	ARQUITETURA E ELEMENTOS DE URBANISMO			
		04.01	ARQUITETURA	ARQ
		04.02	COMUNICAÇÃO VISUAL	CVS
		04.03	INTERIORES	INT
		04.04	PAISAGISMO	PSG
		04.05	PAVIMENTAÇÃO	PAV
		04.06	SISTEMA VIÁRIO	SVA
05.00	INSTALAÇÕES HIDRÁULICAS E SANITÁRIAS			
		05.01	ÁGUA FRIA	AFR
		05.02	ÁGUA QUENTE	AGE
		05.03	DRENAGEM DE ÁGUAS PLUVIAIS	APL
		05.04	ESGOTOS SANITÁRIOS	ESG
		05.06	SERVIÇOS DIVERSOS	DHS
06.00	INSTALAÇÕES ELÉTRICAS E ELETRÔNICAS			
		06.01	INSTALAÇÕES ELÉTRICAS	ELE
		06.02	TELEFONIA	TEL
		06.03	DETECÇÃO E ALARME DE INCÊNDIO	DAL
		06.04	SONORIZAÇÃO	SON
		06.05	RELÓGIOS SINCRONIZADOS	RSC
		06.06	ANTENAS COLETIVAS DE TV E FM E TV A CABO	ANT
		06.07	CIRCUITO RECHADO DE TELEVISÃO	CTV
		06.08	SISTEMA DE SUPERVÍSAO, COMANDO E CONTROLE	SCA
		06.09	SISTEMA DE CABEAMENTO ESTRUTURADO	LOG
		06.10	SERVIÇOS DIVERSOS	DEE
07.00	INSTALAÇÕES MECÂNICAS E DE UTILIDADES			
		07.01	ELEVADORES	MEL
		07.02	AR CONDICIONADO CENTRAL	ARC
		07.03	ESCADAS ROLANTES	MER
		07.04	VENTILAÇÃO MECÂNICA	VMC
		07.05	COMPACTADORES DE RESÍDUOS SÓLIDOS	MCR
		07.06	PORTAS AUTOMÁTICAS	MPA
		07.07	GÁS COMBUSTÍVEL	MGC
		07.08	VAPOR	VAP
		07.09	AR COMPRIMIDO	MAC
		07.10	VÁCUO	MVC
		07.11	OXIGÊNIO	MOX
		07.12	CALEFAÇÃO	MCL
		07.13	CORREIO PNEUMÁTICO	MCP
08.00	INSTALAÇÕES DE PREVENÇÃO E COMBATE A INCÊNDIO			
		08.01	PREVENÇÃO E COMBATE A INCÊNDIO	INC



Revisões			
Nº	DESCRIÇÃO	DATA	
11	REVISÃO RELATÓRIO FASE 2	15/05	
12	REVISÃO RELATÓRIO FASE 3	04/09	
		<div> <div>Contratada</div> <div>  </div> </div>	
<b>Obra</b> REFORMA E READEQUAÇÃO - ALA "Z" ANEXO AO BLOCO "O"		<b>Grupo</b> 01.00 SERVIÇOS TÉCNICOS PROFISSIONAIS	
		<b>Subgrupo</b> 01.01 TOPOGRAFIA	
		<b>Fase</b> PROJETO BÁSICO	<b>Revisão</b> R12
<b>Obra</b> REFORMA E READEQUAÇÃO - ALA "Z" ANEXO AO BLOCO "O"		<b>Folha</b> RFB-A02-PB-01.01 001-PLB-IMP-EXI-GER-R12	
<b>Endereço</b> ESPLANADA DOS MINISTÉRIOS, BRASÍLIA-DF		<b>Títulos</b> IMAGEM - AÉREA LOCALIZAÇÃO	
<b>Contratada</b> MDB ARQUITECTURA			
<b>Coordenador</b> ARQ. EXPEDITO DEUSDARA - CAU A17099-2			
<b>Responsável Técnico</b> ARQ. LAIS COSTA - CAU A69552-1 ARQ. SÉRGIO FONTES - CAU A48108-4 ARQ. ZALDO SÓTERO - CAU A44586-0			
		<b>Emissão</b> MAI 2018	<b>Folha</b> 01.01 001 / 530