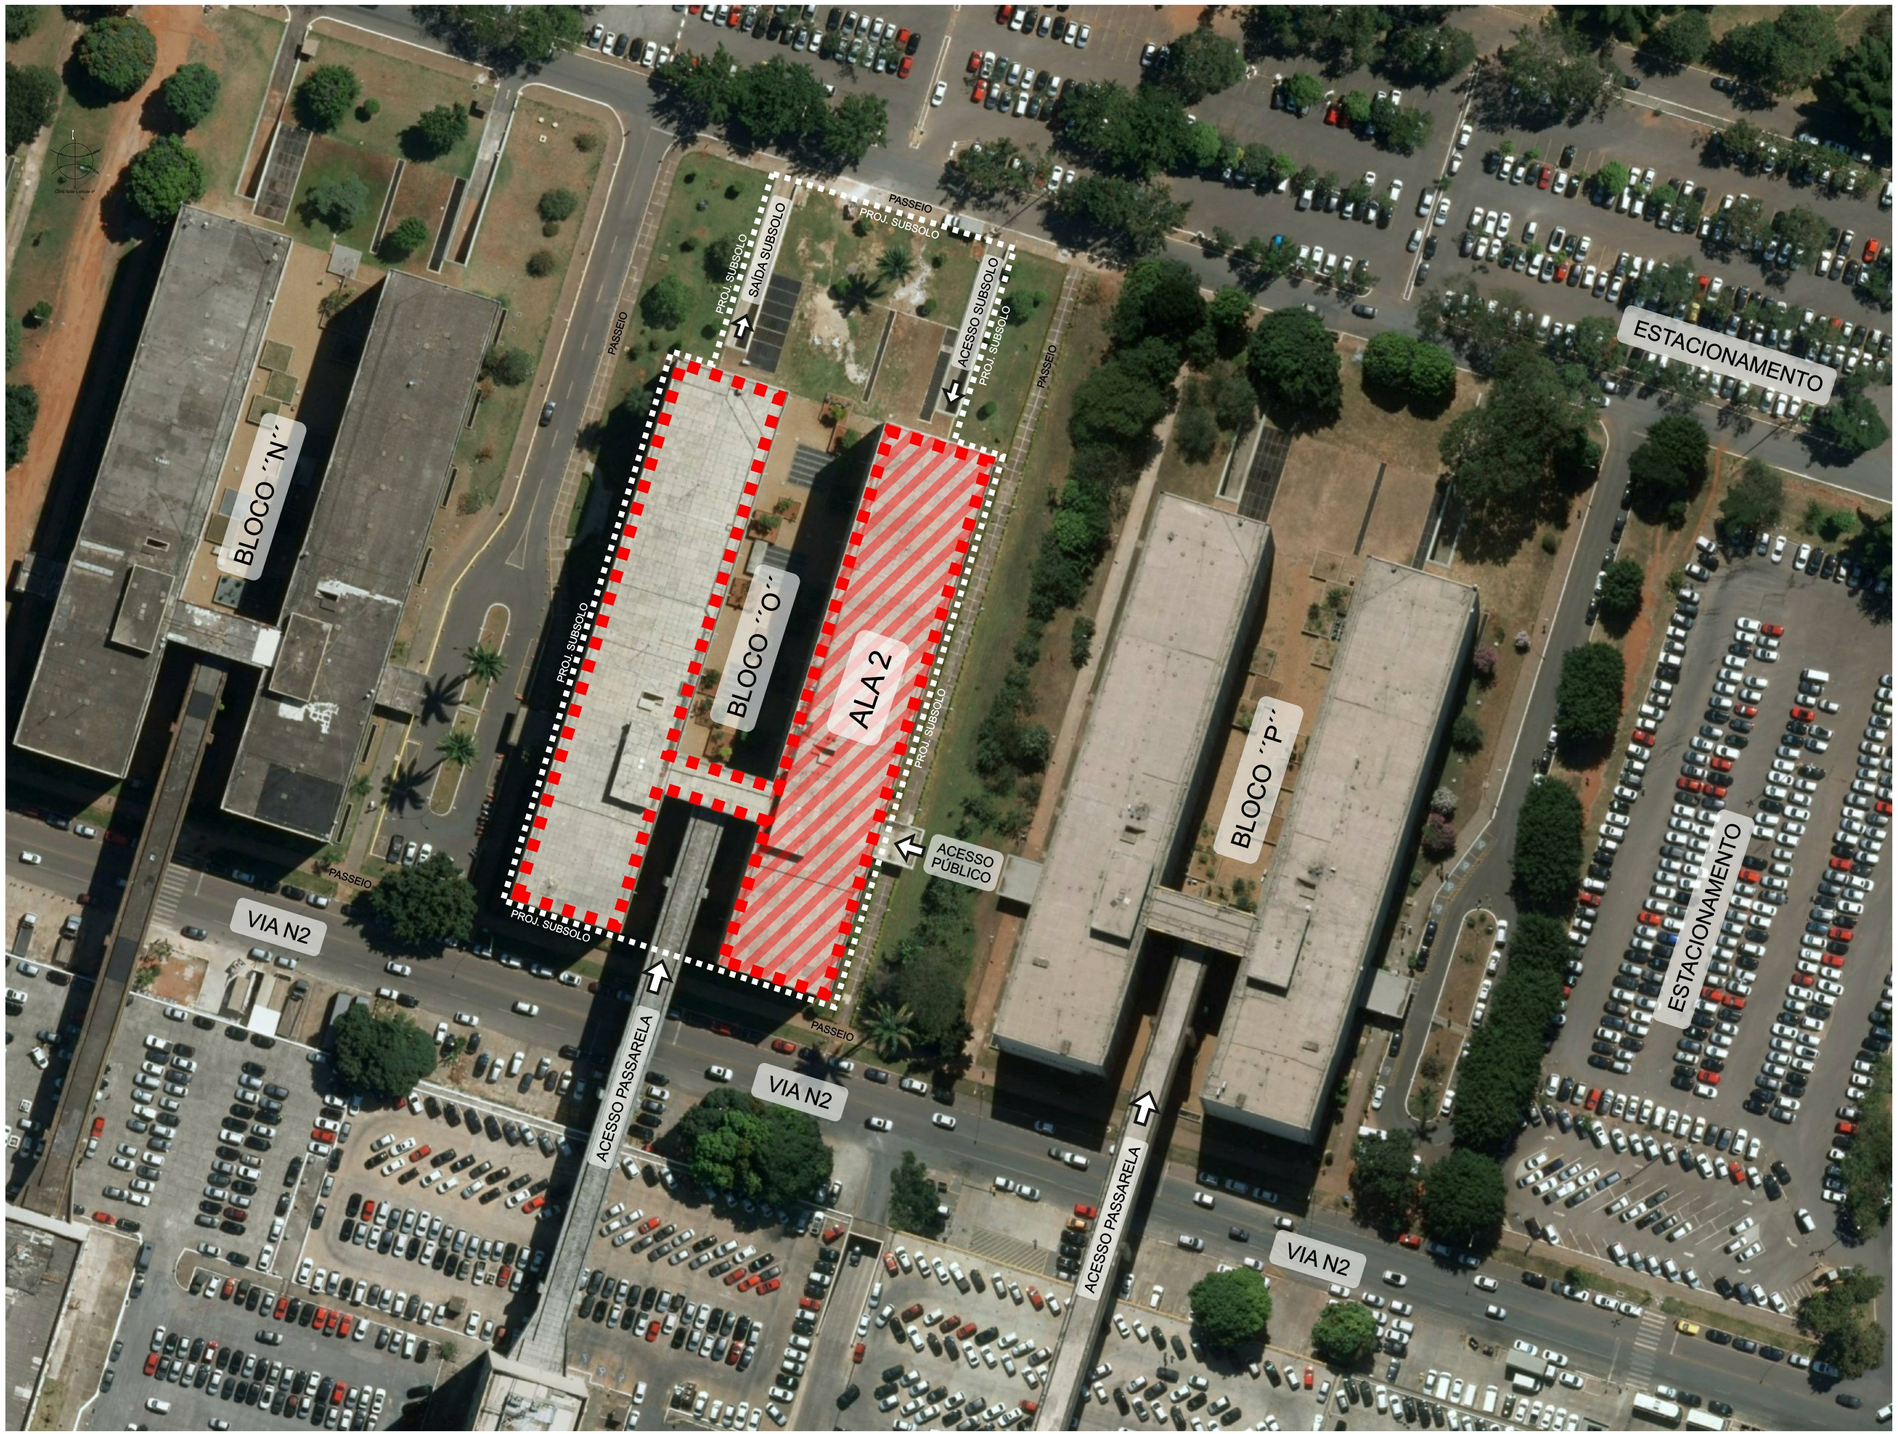

1 **IMAGEM - MICROLOCALIZAÇÃO**
SEM ESCALA

Revisões		
Nº	DESCRIÇÃO	DATA
11	REVISÃO RELATÓRIO FASE 2	15/05
12	REVISÃO RELATÓRIO FASE 3	04/09

Receita Federal

Contratada
MDB ARQUITETURA

Obra
REFORMA E READEQUAÇÃO - ALA "2" ANEXO AO BLOCO "O"

Endereço
ESPLANADA DOS MINISTÉRIOS, BRASILIA-DF

Contratada
MDB ARQUITEURA

Coordenador
ARQ. EXPEDITO DEUSDARA - CAU A17099-2

Responsável Técnico
ARQ. LAIS COSTA - CAU A69552-1
ARQ. SÉRGIO FONTES - CAU A48108-4
ARQ. ZALDO SOTERO - CAU A44586-0

Grupo
01.00 SERVIÇOS TÉCNICOS PROFISIONAIS

Subgrupo
01.01 TOPOGRAFIA

Fase
PROJETO BÁSICO

Revisão
R12

Folha
RFB-AO2-PB-01.01 002-PLB-MIC-EXI-GER-R12

Títulos
IMAGEM - MICROLOCALIZAÇÃO

Emissão
MAI 2018

Folha
01.01 002 / 530