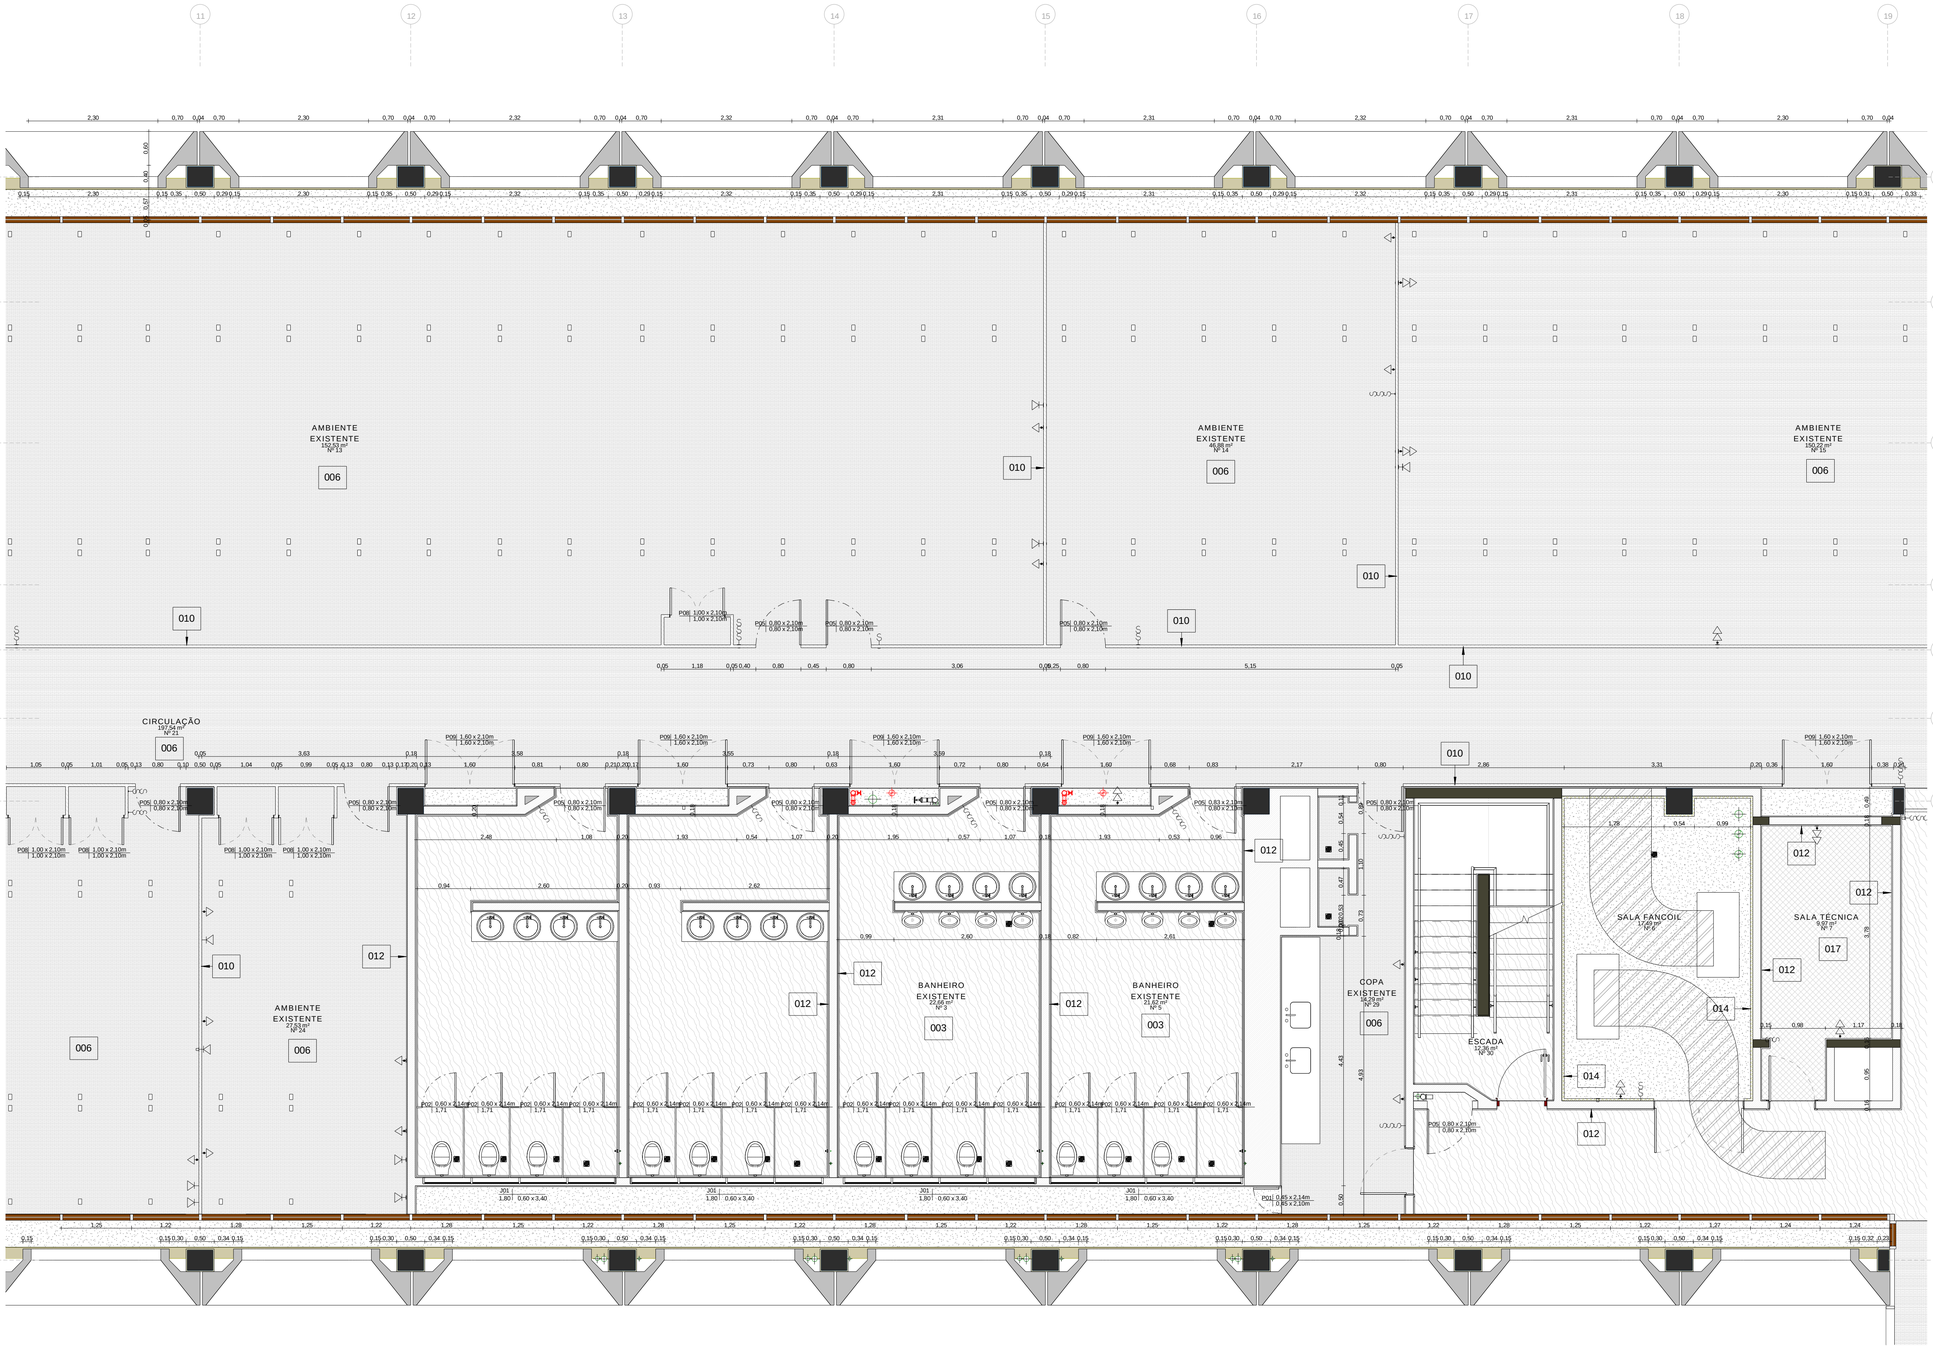

1 **PLANTA BAIXA PAV. 01**
1 : 50

LEGENDA ALVENARIA/DIVISÓRIA

008		- PAREDE ESTRUTURAL
009		- DIVISÓRIA EM MADEIRA TIPO MISTA
010		- DIVISÓRIA EM MADEIRA TIPO CEGA
011		- DIVISÓRIA EM MADEIRA TIPO BAIXA
012		- ALVENARIA EXISTENTE
014		- REVESTIMENTO ACÚSTICO

LEG. OB. DE ARQ. DE INTERIORES

Mobiliário

LEGENDA PISO:

001		- CONCRETO POLIDO
002		- PISO EM GRANITO
003		- PEDRAS NATURAIS
004		- PORCELANATO
005		- PISO EM CHAPA DE AÇO
006		- PISO VINÍLICO
007		- PISO CARPETE
016		- PISO EM CONCRETO DESEMPENADO COM PINTURA EPOXI
017		- PINTURA SOBE PISO VAZADO EM CHAPA EXPANDIDA

LEGENDA FORRO:

015		- FORRO DE GESSO ACARTONADO
018		- LAJE APARENTE

LEGENDA DEMOLIÇÃO/REPARO:

- OBJETOS A DEMOLIR

OBS 1.: TODOS OS OBJETOS REPRESENTADOS EM AMARELO SERÃO DEMOLIDOS
OBS 2.: CONSIDERAR INDICAÇÃO DE DEMOLIÇÃO DO ROBOCO COMO REPARO
OBS 3.: CONSIDERAR INDICAÇÃO DE DEMOLIÇÃO DO PISO DE CONCRETO COMO LIXAMENTO DO PISO EXISTENTE
OBS 4.: CONSIDERAR INDICAÇÃO DE DEMOLIÇÃO PINTURA SOBE PISO VAZADO EM CHAPA EXPANDIDA COMO LIXAMENTO DE PINTURA.

LEGENDA ESQUADRIAS:

Portas	Janelas
P01 \ L x Alt m \ 1,00 x 2,10	J01 \ H x L \ P \ h x l

LEGENDA DE PONTOS HIDRÁULICOS:

- RALO CAIXA SIFONADA
- ENCAMINHAMENTO DE TUBULAÇÃO
- PONTO DE ÁGUA FRIA E ESGOTO P/ TORNEIRA DE BANCADA
- PONTO DE ÁGUA FRIA E ESGOTO P/ MICTÓRIO
- PONTO DE ÁGUA FRIA E ESGOTO P/ VASO
- PONTO DE ÁGUA FRIA E ESGOTO P/ CHUVEIRO
- REGISTRO DE GAVETA

LEGENDA DE PTS. LUMINOTÉCNICOS:

- LUMINARIA TIPO CALHA 2x40
- LUMINÁRIA CIRCULAR EMBUTIR LAMPADA PL
- LUMINÁRIA CIRCULAR EMBUTIR SPOT FIXO
- ARANDELA SIMPLES
- LUMINÁRIA TUBULAR DUPLA DE SOBREPOR
- PLAFON SOBREPOR
- INTERRUPTOR EMBUTIDO SIMPLES
- INTERRUPTOR EMBUTIDO SIMPLES 2 MÓDULOS
- INTERRUPTOR EMBUTIDO SIMPLES 3 MÓDULOS
- QUADRO

LEGENDA TOMADAS E PTS DE REDE:

- TOMADA EMBUTIDA 1 MÓDULO
- TOMADA EMBUTIDA 2 MÓDULOS
- TOMADA DE PISO 2 MÓDULOS
- CONECTOR RJ 11 OU 45 - DUAS SEÇÕES
- CONECTOR 45 - UMA SEÇÃO

LEGENDA DE OBJETOS INCÊNDIO:

- SPRINKLER

LEGENDA DE CLIMATIZAÇÃO

- TUBULAÇÃO DE ÁGUA GELADA
- ENCAMINHAMENTO DUTOS DE INSUFLAÇÃO EXISTENTES
- FANCOIL EQUIPAMENTO

Revisões

Nº	DESCRIÇÃO	DATA
11	REVISÃO RELATÓRIO FASE 2	15/05
12	REVISAO RELATÓRIO FASE 3	04/09

Receita Federal

Contratada
MDB ARQUITETURA

Grupo
01.00 SERVIÇOS TÉCNICOS PROFISIONAIS
Subgrupo
01.01 TOPOGRAFIA
Fase
PROJETO BÁSICO
Revisão
R12
Folha
RFB-AO2-PB-01.01 009-PLB-01P-EXI-ST2-R12

Obra
REFORMA E READEQUAÇÃO - ALA "2" ANEXO AO BLOCO "O"

Endereço
ESPLANADA DOS MINISTÉRIOS, BRASILIA-DF

Contratada
MDB ARQUITEURA

Coordenador
ARQ. EXPEDITO DEUSDARA - CAU A17099-2

Responsável Técnico
ARQ. LAIS COSTA - CAU A69552-1
ARQ. SÉRGIO FONTES - CAU A48108-4
ARQ. ZALDO SOTERO - CAU A445B6-0

Títulos
PLANTA BAIXA PAV. 01

Emissão
MAI 2018
Folha
01.01 009 / 530