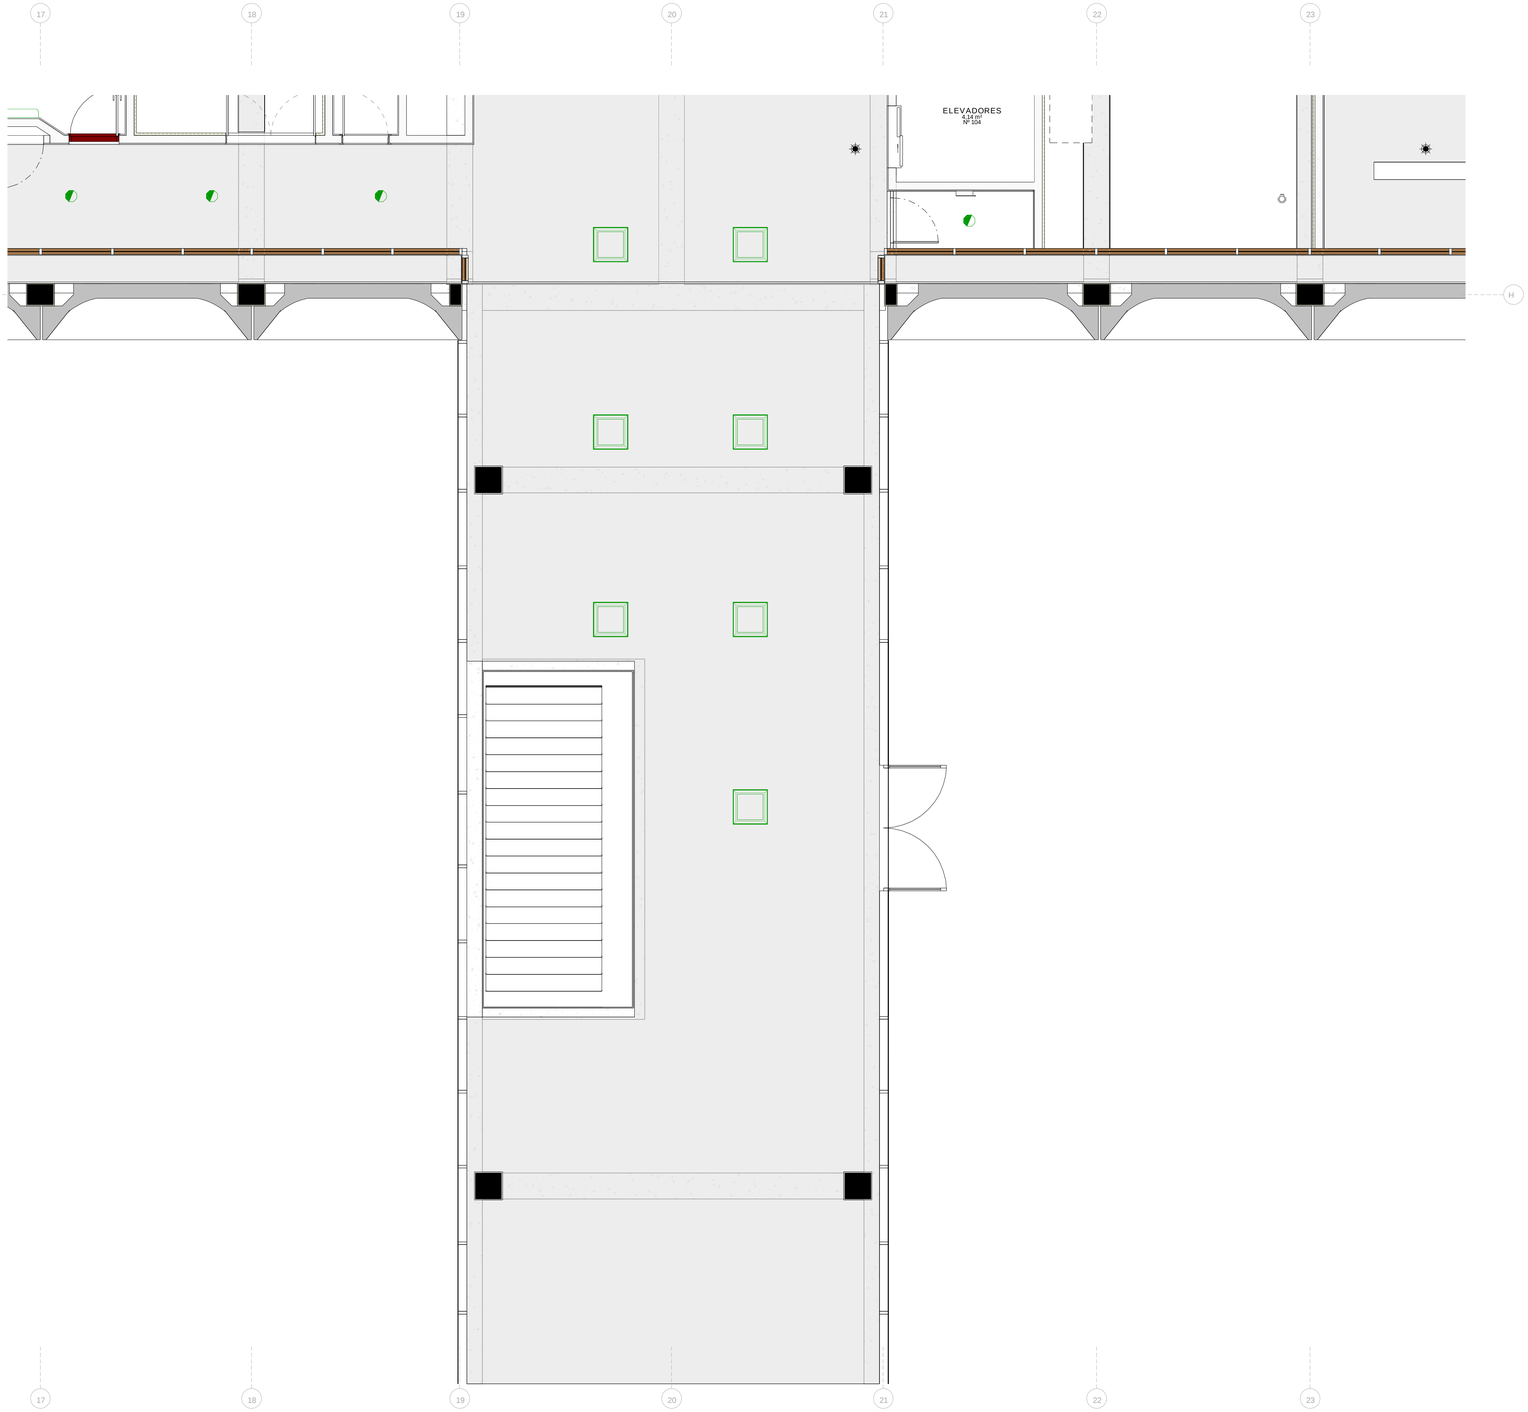

1 **PLANTA FORRO PAV. 03**
1 : 50

LEGENDA ALVENARIA/DIVISÓRIA

008	- PAREDE ESTRUTURAL
009	- DIVISÓRIA EM MADEIRA TIPO MISTA
010	- DIVISÓRIA EM MADEIRA TIPO CEGA
011	- DIVISÓRIA EM MADEIRA TIPO BAIXA
012	- ALVENARIA EXISTENTE
014	- REVESTIMENTO ACÚSTICO

LEG. OB. DE ARQ. DE INTERIORES

Mobiliário

LEGENDA PISO:

001	- CONCRETO POLIDO
002	- PISO EM GRANITO
003	- PEDRAS NATURAIS
004	- PORCELANATO
005	- PISO EM CHAPA DE AÇO
006	- PISO VINÍLICO
007	- PISO CARPETE
016	- PISO EM CONCRETO DESEMPENADO COM PINTURA EPOXI.
017	- PINTURA SOBE PISO VAZADO EM CHAPA EXPANDIDA

LEGENDA FORRO:

015	- FORRO DE GESSO ACARTONADO
018	- LAJE APARENTE

LEGENDA DEMOLIÇÃO/REPARO:

- OBJETOS A DEMOLIR

OBS 1.: TODOS OS OBJETOS REPRESENTADOS EM AMARELO SERÃO DEMOLIDOS
OBS 2.: CONSIDERAR INDICAÇÃO DE DEMOLIÇÃO DO ROBOCO COMO REPARO.
OBS 3.: CONSIDERAR INDICAÇÃO DE DEMOLIÇÃO DO PISO DE CONCRETO COMO LIXAMENTO DO PISO EXISTENTE.
OBS 4.: CONSIDERAR INDICAÇÃO DE DEMOLIÇÃO PINTURA SOBE PISO VAZADO EM CHAPA EXPANDIDA COMO LIXAMENTO DE PINTURA.

LEGENDA ESQUADRIAS:

Portas	Janelas
P001 L x Alt / L x Alt	J01 L H x L / P h p l

LEGENDA DE PONTOS HIDRÁULICOS:

- RALO CAIXA SIFONADA
- ENCAMINHAMENTO DE TUBULAÇÃO
- PONTO DE ÁGUA FRIA E ESGOTO P/ TORNEIRA DE BANCADA
- PONTO DE ÁGUA FRIA E ESGOTO P/ MICTÓRIO
- PONTO DE ÁGUA FRIA E ESGOTO P/ VASO
- PONTO DE ÁGUA FRIA E ESGOTO P/ CHUVEIRO
- REGISTRO DE GAVETA

LEGENDA DE PTS. LUMINOTÉCNICOS:

- LUMINÁRIA TIPO CALHA 2x40
- LUMINÁRIA CIRCULAR EMBUTIR LAMPADA PL
- LUMINÁRIA CIRCULAR EMBUTIR SPOT FIXO
- ARANDELA SIMPLES
- LUMINÁRIA TUBULAR DUPLA DE SOBREPOR
- PLAFON SOBREPOR
- INTERRUPTOR EMBUTIDO SIMPLES
- INTERRUPTOR EMBUTIDO SIMPLES 2 MÓDULOS
- INTERRUPTOR EMBUTIDO SIMPLES 3 MÓDULOS
- QUADRO

LEGENDA TOMADAS E PTS DE REDE:

- TOMADA EMBUTIDA 1 MÓDULO
- TOMADA EMBUTIDA 2 MÓDULOS
- TOMADA DE PISO 2 MÓDULOS
- CONECTOR RJ 11 OU 45 - DUAS SEÇÕES
- CONECTOR 45 - UMA SEÇÃO

LEGENDA DE OBJETOS INCÊNDIO:

- SPRINKLER

LEGENDA DE CLIMATIZAÇÃO

- TUBULAÇÃO DE ÁGUA GELADA
- ENCAMINHAMENTO DUTOS DE INSUFLAÇÃO EXISTENTES
- FANCOIL EQUIPAMENTO

Revisões

Nº	DESCRIÇÃO	DATA
11	REVISÃO RELATÓRIO FASE 2	15/05
12	REVISAO RELATÓRIO FASE 3	04/09

Receita Federal

Contratada
MDB ARQUITETURA

Obra
REFORMA E READEQUAÇÃO - ALA "2" ANEXO AO BLOCO "O"

Endereço
ESPLANADA DOS MINISTÉRIOS, BRASILIA-DF

Contratada
MDB ARQUITEURA

Coordenador
ARQ. EXPEDITO DEUSDARA - CAU A17099-2

Responsável Técnico
ARQ. LAIS COSTA - CAU A69552-1
ARQ. SÉRGIO FONTES - CAU A48108-4
ARQ. ZALDO SOTERO - CAU A44586-0

Grupo
01.00 SERVIÇOS TÉCNICOS PROFISIONAIS

Subgrupo
01.01 TOPOGRAFIA

Fase
PROJETO BÁSICO

Revisão
R12

Folha
RFB-AO2-PB-01.01 036-PLF-03P-EXI-ST4-R12

Títulos
PLANTA FORRO PAV. 03

Emissão
MAI 2018

Folha
01.01 036 / 530