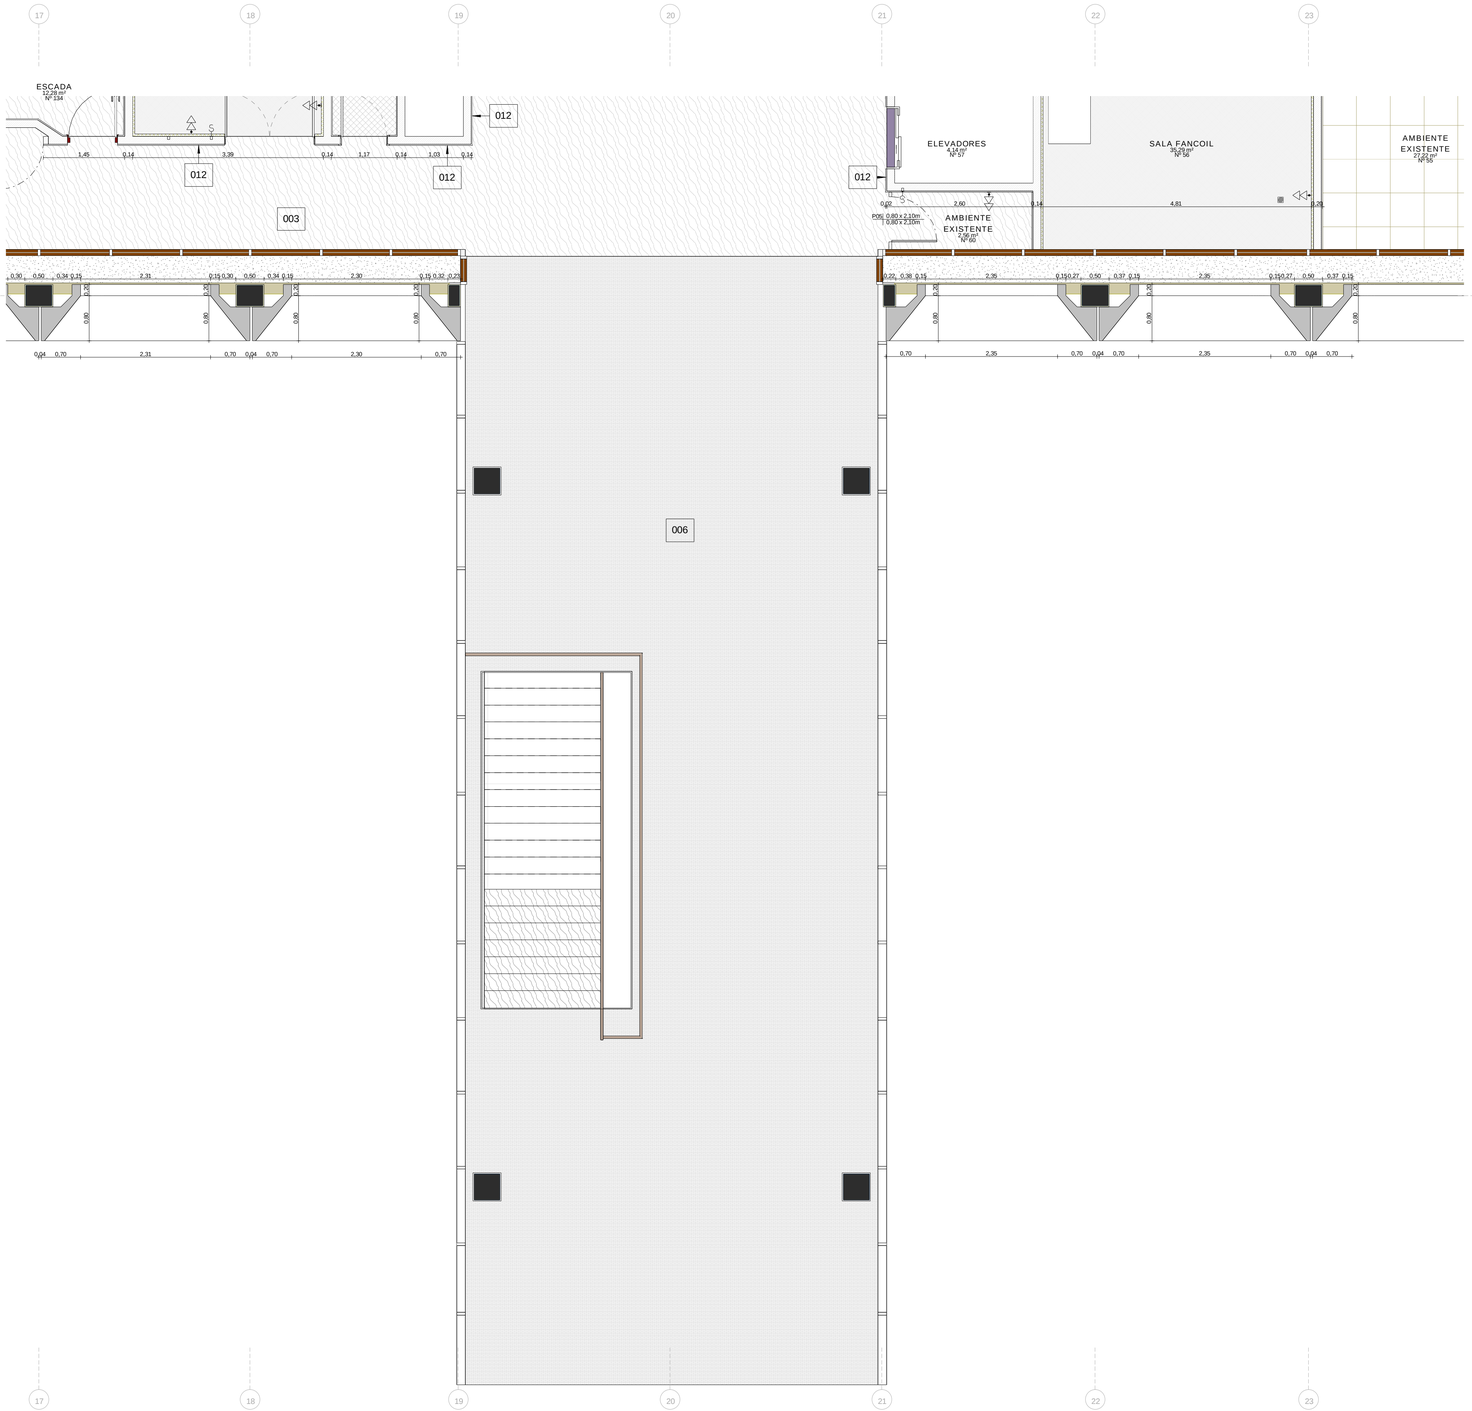

1 **PLANTA BAIXA PAV. 04**
1 : 50

LEGENDA ALVENARIA/DIVISÓRIA

008		- PAREDE ESTRUTURAL
009		- DIVISÓRIA EM MADEIRA TIPO MISTA
010		- DIVISÓRIA EM MADEIRA TIPO CEGA
011		- DIVISÓRIA EM MADEIRA TIPO BAIXA
012		- ALVENARIA EXISTENTE
014		- REVESTIMENTO ACÚSTICO

LEG. OB. DE ARQ. DE INTERIORES

Mobiliário

LEGENDA PISO:

001		- CONCRETO POLIDO
002		- PISO EM GRANITO
003		- PEDRAS NATURAIS
004		- PORCELANATO
005		- PISO EM CHAPA DE AÇO
006		- PISO VINÍLICO
007		- PISO CARPETE
016		- PISO EM CONCRETO DESEMPENADO COM PINTURA EPOXI
017		- PINTURA SOBE PISO VAZADO EM CHAPA EXPANDIDA

LEGENDA FORRO:

015		- FORRO DE GESSO ACARTONADO
018		- LAJE APARENTE

LEGENDA DEMOLIÇÃO/REPARO:

- OBJETOS A DEMOLIR

OBS 1.: TODOS OS OBJETOS REPRESENTADOS EM AMARELO SERÃO DEMOLIDOS
OBS 2.: CONSIDERAR INDICAÇÃO DE DEMOLIÇÃO DO ROBOCO COMO REPARO
OBS 3.: CONSIDERAR INDICAÇÃO DE DEMOLIÇÃO DO PISO DE CONCRETO COMO LIXAMENTO DO PISO EXISTENTE
OBS 4.: CONSIDERAR INDICAÇÃO DE DEMOLIÇÃO PINTURA SOBE PISO VAZADO EM CHAPA EXPANDIDA COMO LIXAMENTO DE PINTURA.

LEGENDA ESQUADRIAS:

Portas	Janelas
P01 | L x Alt/h P | L x h/h	J01 | H x L P | h x l

LEGENDA DE PONTOS HIDRÁULICOS:

	- RALO CAIXA SIFONADA
	- ENCAMINHAMENTO DE TUBULAÇÃO
	- PONTO DE ÁGUA FRIA E ESGOTO P/ TORNEIRA DE BANCADA
	- PONTO DE ÁGUA FRIA E ESGOTO P/ MICTÓRIO
	- PONTO DE ÁGUA FRIA E ESGOTO P/ VASO
	- PONTO DE ÁGUA FRIA E ESGOTO P/ CHUVEIRO
	- REGISTRO DE GAVETA

LEGENDA DE PTS. LUMINOTÉCNICOS:

	- LUMINÁRIA TIPO CALHA 2x40
	- LUMINÁRIA CIRCULAR EMBUTIR LAMPADA PL
	- LUMINÁRIA CIRCULAR EMBUTIR SPOT FIXO
	- ARANDELA SIMPLES
	- LUMINÁRIA TUBULAR DUPLA DE SOBREPOR
	- PLAFON SOBREPOR
	- INTERRUPTOR EMBUTIDO SIMPLES
	- INTERRUPTOR EMBUTIDO SIMPLES 2 MÓDULOS
	- INTERRUPTOR EMBUTIDO SIMPLES 3 MÓDULOS
	- QUADRO

LEGENDA TOMADAS E PTS DE REDE:

	- TOMADA EMBUTIDA 1 MÓDULO
	- TOMADA EMBUTIDA 2 MÓDULOS
	- TOMADA DE PISO 2 MÓDULOS
	- CONECTOR RJ 11 OU 45 - DUAS SEÇÕES
	- CONECTOR 45 - UMA SEÇÃO

LEGENDA DE OBJETOS INCÊNDIO:

- SPRINKLER

LEGENDA DE CLIMATIZAÇÃO

	- TUBULAÇÃO DE ÁGUA GELADA
	-ENCAMINHAMENTO DUTOS DE INSUFLAÇÃO EXISTENTES
	- FANCOIL EQUIPAMENTO

Revisões

Nº	DESCRIÇÃO	DATA
11	REVISÃO RELATÓRIO FASE 2	15/05
12	REVISÃO RELATÓRIO FASE 3	04/09

Receita Federal

Contratada
MDB ARQUITETURA

Obra
REFORMA E READEQUAÇÃO - ALA "2" ANEXO AO BLOCO "O"

Endereço
ESPLANADA DOS MINISTÉRIOS, BRASILIA-DF

Contratada
MDB ARQUITEURA

Coordenador
ARQ. EXPEDITO DEUSDARA - CAU A17099-2

Responsável Técnico
ARQ. LAIS COSTA - CAU A69552-1
ARQ. SERGIO FONTES - CAU A48108-4
ARQ. ZALDO SOTERO - CAU A44586-0

Grupo
01.00 SERVIÇOS TÉCNICOS PROFISIONAIS

Subgrupo
01.01 TOPOGRAFIA

Fase
PROJETO BÁSICO

Revisão
R12

Folha
RFB-AO2-PB-01.01 041-PLB-04P-EXI-ST4-R12

Títulos
PLANTA BAIXA PAV. 04

Emissão
MAI 2018

Folha
01.01 041 / 530