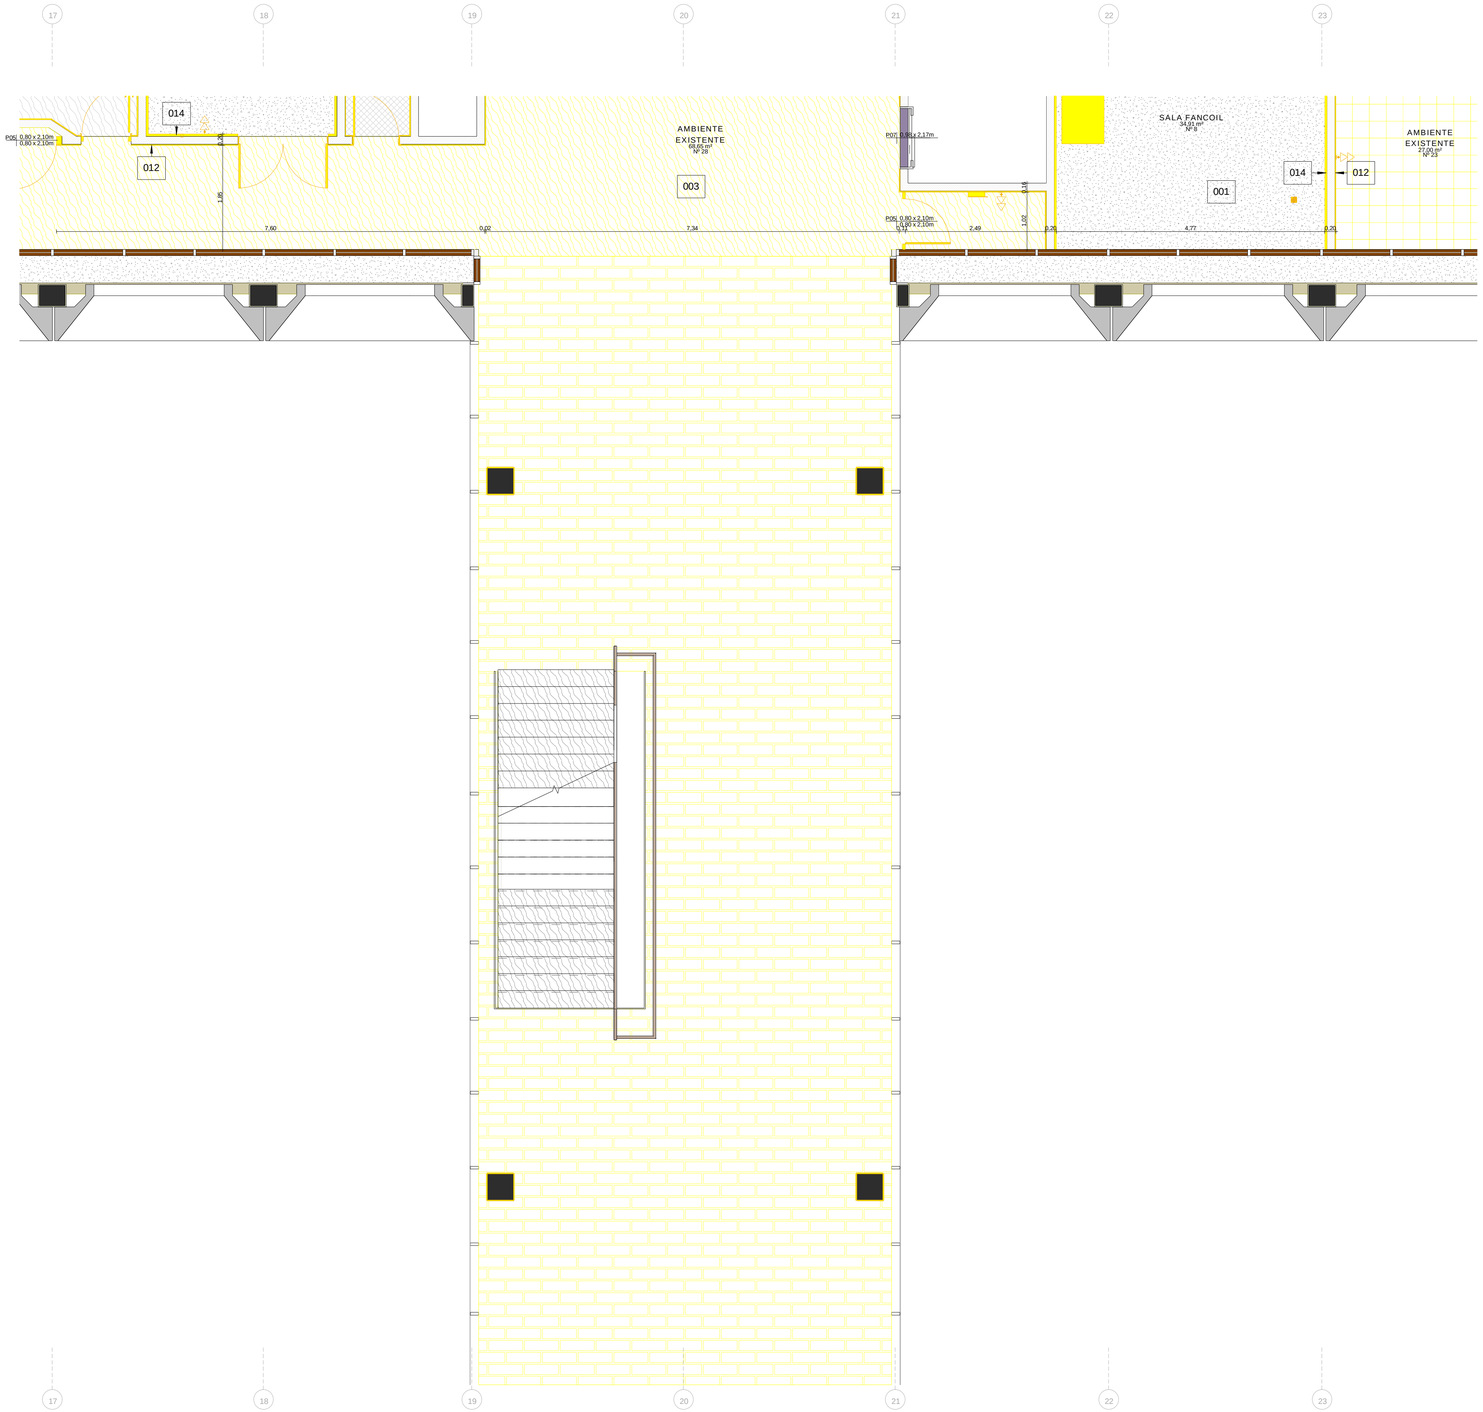

1 **PLANTA BAIXA PAV. 01**
1 : 50

LEGENDA ALVENARIA/DIVISÓRIA

008	- PAREDE ESTRUTURAL
009	- DIVISÓRIA EM MADEIRA TIPO MISTA
010	- DIVISÓRIA EM MADEIRA TIPO CEGA
011	- DIVISÓRIA EM MADEIRA TIPO BAIXA
012	- ALVENARIA EXISTENTE
014	- REVESTIMENTO ACÚSTICO

LEG. OB. DE ARQ. DE INTERIORES

Mobiliário

LEGENDA PISO:

001	- CONCRETO POLIDO
002	- PISO EM GRANITO
003	- PEDRAS NATURAIS
004	- PORCELANATO
005	- PISO EM CHAPA DE AÇO
006	- PISO VINÍLICO
007	- PISO CARPETE
016	- PISO EM CONCRETO DESEMPENADO COM PINTURA EPOXI
017	- PINTURA SOBE PISO VAZADO EM CHAPA EXPANDIDA

LEGENDA FORRO:

015	- FORRO DE GESSO ACARTONADO
018	- LAJE APARENTE

LEGENDA DEMOLIÇÃO/REPARO:

- OBJETOS A DEMOLIR

OBS 1.: TODOS OS OBJETOS REPRESENTADOS EM AMARELO SERÃO DEMOLIDOS
OBS 2.: CONSIDERAR INDICAÇÃO DE DEMOLIÇÃO DO ROBOCO COMO REPARO
OBS 3.: CONSIDERAR INDICAÇÃO DE DEMOLIÇÃO DO PISO DE CONCRETO COMO LIXAMENTO DO PISO EXISTENTE
OBS 4.: CONSIDERAR INDICAÇÃO DE DEMOLIÇÃO PINTURA SOBE PISO VAZADO EM CHAPA EXPANDIDA COMO LIXAMENTO DE PINTURA.

LEGENDA ESQUADRIAS:

Portas — POI| L x Alt | P | h.p |

Janelas — JO1 | H x L | P | h.p |

LEGENDA DE PONTOS HIDRÁULICOS:

	- RALO CAIXA SIFONADA
	- ENCAMINHAMENTO DE TUBULAÇÃO
	- PONTO DE ÁGUA FRIA E ESGOTO P/ TORNEIRA DE BANCADA
	- PONTO DE ÁGUA FRIA E ESGOTO P/ MICTÓRIO
	- PONTO DE ÁGUA FRIA E ESGOTO P/ VASO
	- PONTO DE ÁGUA FRIA E ESGOTO P/ CHUVEIRO
	- REGISTRO DE GAVETA

LEGENDA DE PTS. LUMINOTÉCNICOS:

	- LUMINARIA TIPO CALHA 2x40
	- LUMINÁRIA CIRCULAR EMBUTIR LAMPADA PL
	- LUMINÁRIA CIRCULAR EMBUTIR SPOT FIXO
	- ARANDELA SIMPLES
	- LUMINÁRIA TUBULAR DUPLA DE SOBREPOR
	- PLAFON SOBREPOR
	- INTERRUPTOR EMBUTIDO SIMPLES
	- INTERRUPTOR EMBUTIDO SIMPLES 2 MÓDULOS
	- INTERRUPTOR EMBUTIDO SIMPLES 3 MÓDULOS
	- QUADRO

LEGENDA TOMADAS E PTS DE REDE:

	- TOMADA EMBUTIDA 1 MÓDULO
	- TOMADA EMBUTIDA 2 MÓDULOS
	- TOMADA DE PISO 2 MÓDULOS
	- CONECTOR RJ 11 OU 45 - DUAS SEÇÕES
	- CONECTOR 45 - UMA SEÇÃO

LEGENDA DE OBJETOS INCÊNDIO:

- SPRINKLER

LEGENDA DE CLIMATIZAÇÃO

	- TUBULAÇÃO DE ÁGUA GELADA
	-ENCAMINHAMENTO DUTOS DE INSUFLAÇÃO EXISTENTES
	- FANCOIL EQUIPAMENTO

Revisões

Nº	DESCRIÇÃO	DATA
11	REVISÃO RELATÓRIO FASE 2	15/05
12	REVISAO RELATÓRIO FASE 3	04/09

Receita Federal

Contratada
MDB ARQUITETURA

Obra
REFORMA E READEQUAÇÃO - ALA "2" ANEXO AO BLOCO "O"

Endereço
ESPLANADA DOS MINISTÉRIOS, BRASILIA-DF

Contratada
MDB ARQUITETURA

Coordenador
ARQ. EXPEDITO DEUSDARA - CAU A17099-2

Responsável Técnico
ARQ. LAIS COSTA - CAU A69552-1
ARQ. SÉRGIO FONTES - CAU A48108-4
ARQ. ZALDO SOTERO - CAU A44586-0

Grupo
02.00 SERVIÇOS PRELIMINARES

Subgrupo
02.02 DEMOLIÇÃO

Fase
PROJETO BÁSICO

Revisão
R12

Folha
RFB-AO2-PB-02.02 010-PLB-01P-CED-ST4-R12

Títulos
PLANTA BAIXA PAV. 01

Emissão
MAI 2018

Folha
02.02 010 / 530