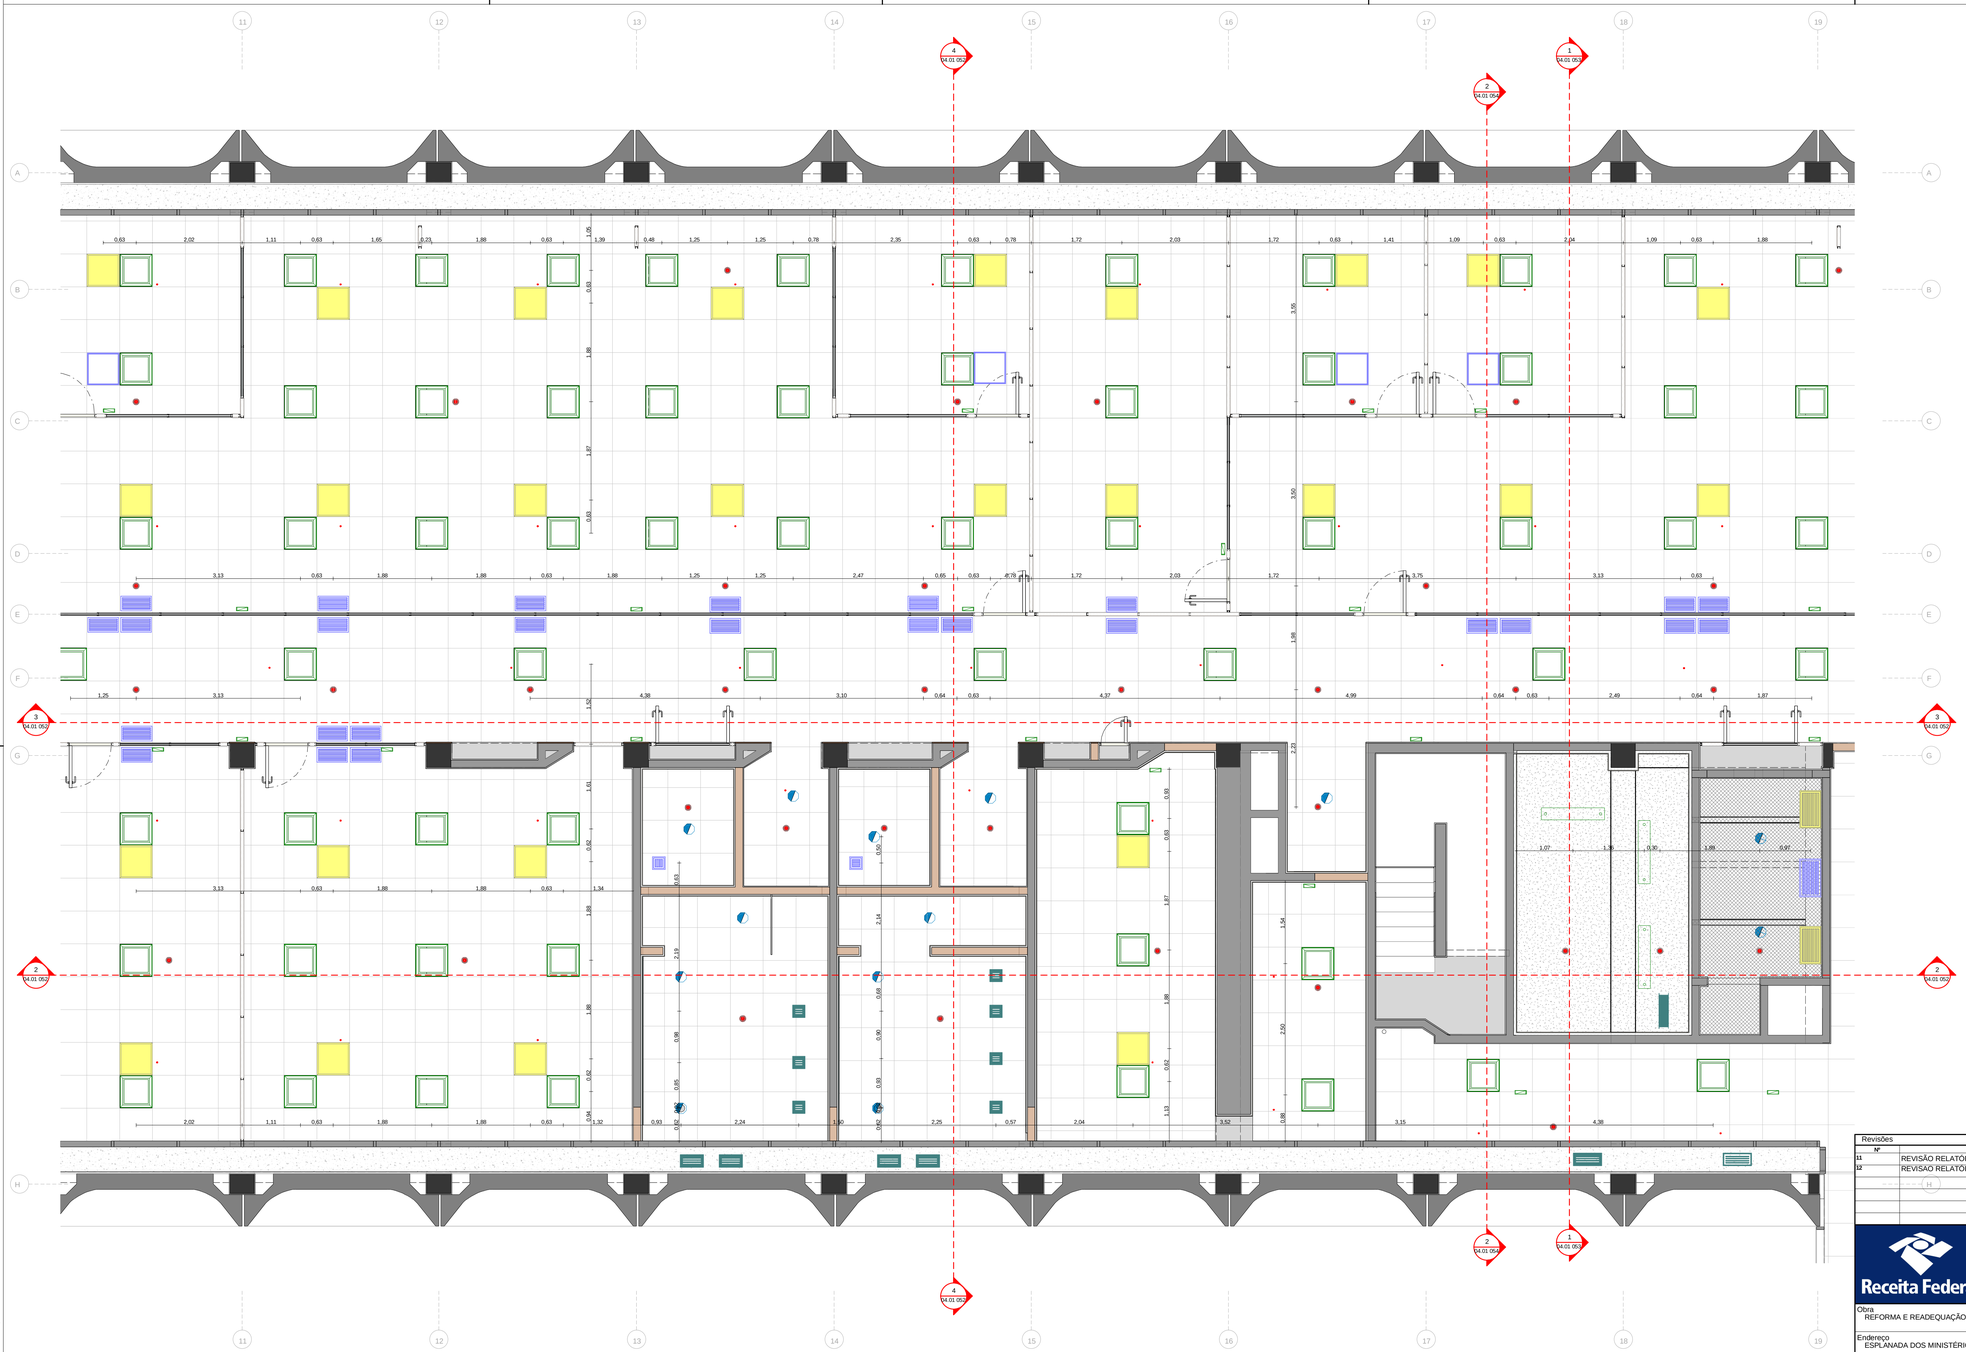

LEGENDA FORRO

	- FORRO DE FIBRA MINERAL / COEFICIENTE DE ABSORÇÃO SONORA 0,90.
	- FORRO EM GESSO ACARTONADO.

LEGENDA DE PTS. LUMINOTÉCNICOS

	- LUMINÁRIA EMBUTIR CIRCULAR.
	- LUMINÁRIA PENDURAR FLUORESCENTE.
	- LUMINÁRIA SOBREPOR QUADRADA.

LEGENDA DE DETECÇÃO E ALARME

	- DETECTOR DE FUMAÇA.

LEGENDA DE OBJETOS INCÊNDIO

	- SPRINKLER.
	- BLOCO AUÔNOMO.

LEGENDA DE CLIMATIZAÇÃO

	- DIFUSOR PARA EXAUSÃO.
	- GRELHA PARA VENTILAÇÃO.
	- DIFUSOR PARA RETORNO.
	- DIFUSOR PARA INSUFLAÇÃO
	- DIFUSOR PARA RETORNO.
	- DIFUSOR PARA INSUFLAÇÃO.

1 **PLANTA FORRO PAV. 02**
1 : 50

Revisões

Nº	DESCRIÇÃO	DATA
11	REVISÃO RELATÓRIO FASE 2	15/05
12	REVISÃO RELATÓRIO FASE 3	04/09

Receita Federal

Contratada
M D B ARQUITETURA

Obra
REFORMA E READEQUAÇÃO - ALA "2" ANEXO AO BLOCO "O"

Endereço
ESPLANADA DOS MINISTÉRIOS, BRASILIA-DF

Contratada
MDB ARQUITEURA

Coordenador
ARQ. EXPEDITO DEUSDARA - CAU A17099-2

Responsável Técnico
ARQ. LAIS COSTA - CAU A69552-1
ARQ. SÉRGIO FONTES - CAU A48108-4
ARQ. ZALDO SOTERO - CAU A44586-0

Grupo
04.00 ARQUITETURA E ELEMENTOS DE URBANISMO

Subgrupo
04.01 ARQUITETURA

Fase
PROJETO BÁSICO

Revisão
R12

Folha
RFB-AO2-PB-04.01 023-PLF-02P-PRO-ST2-R12

Títulos
PLANTA FORRO PAV. 02

Emissão
MAI 2018

Folha
04.01 023 / 530