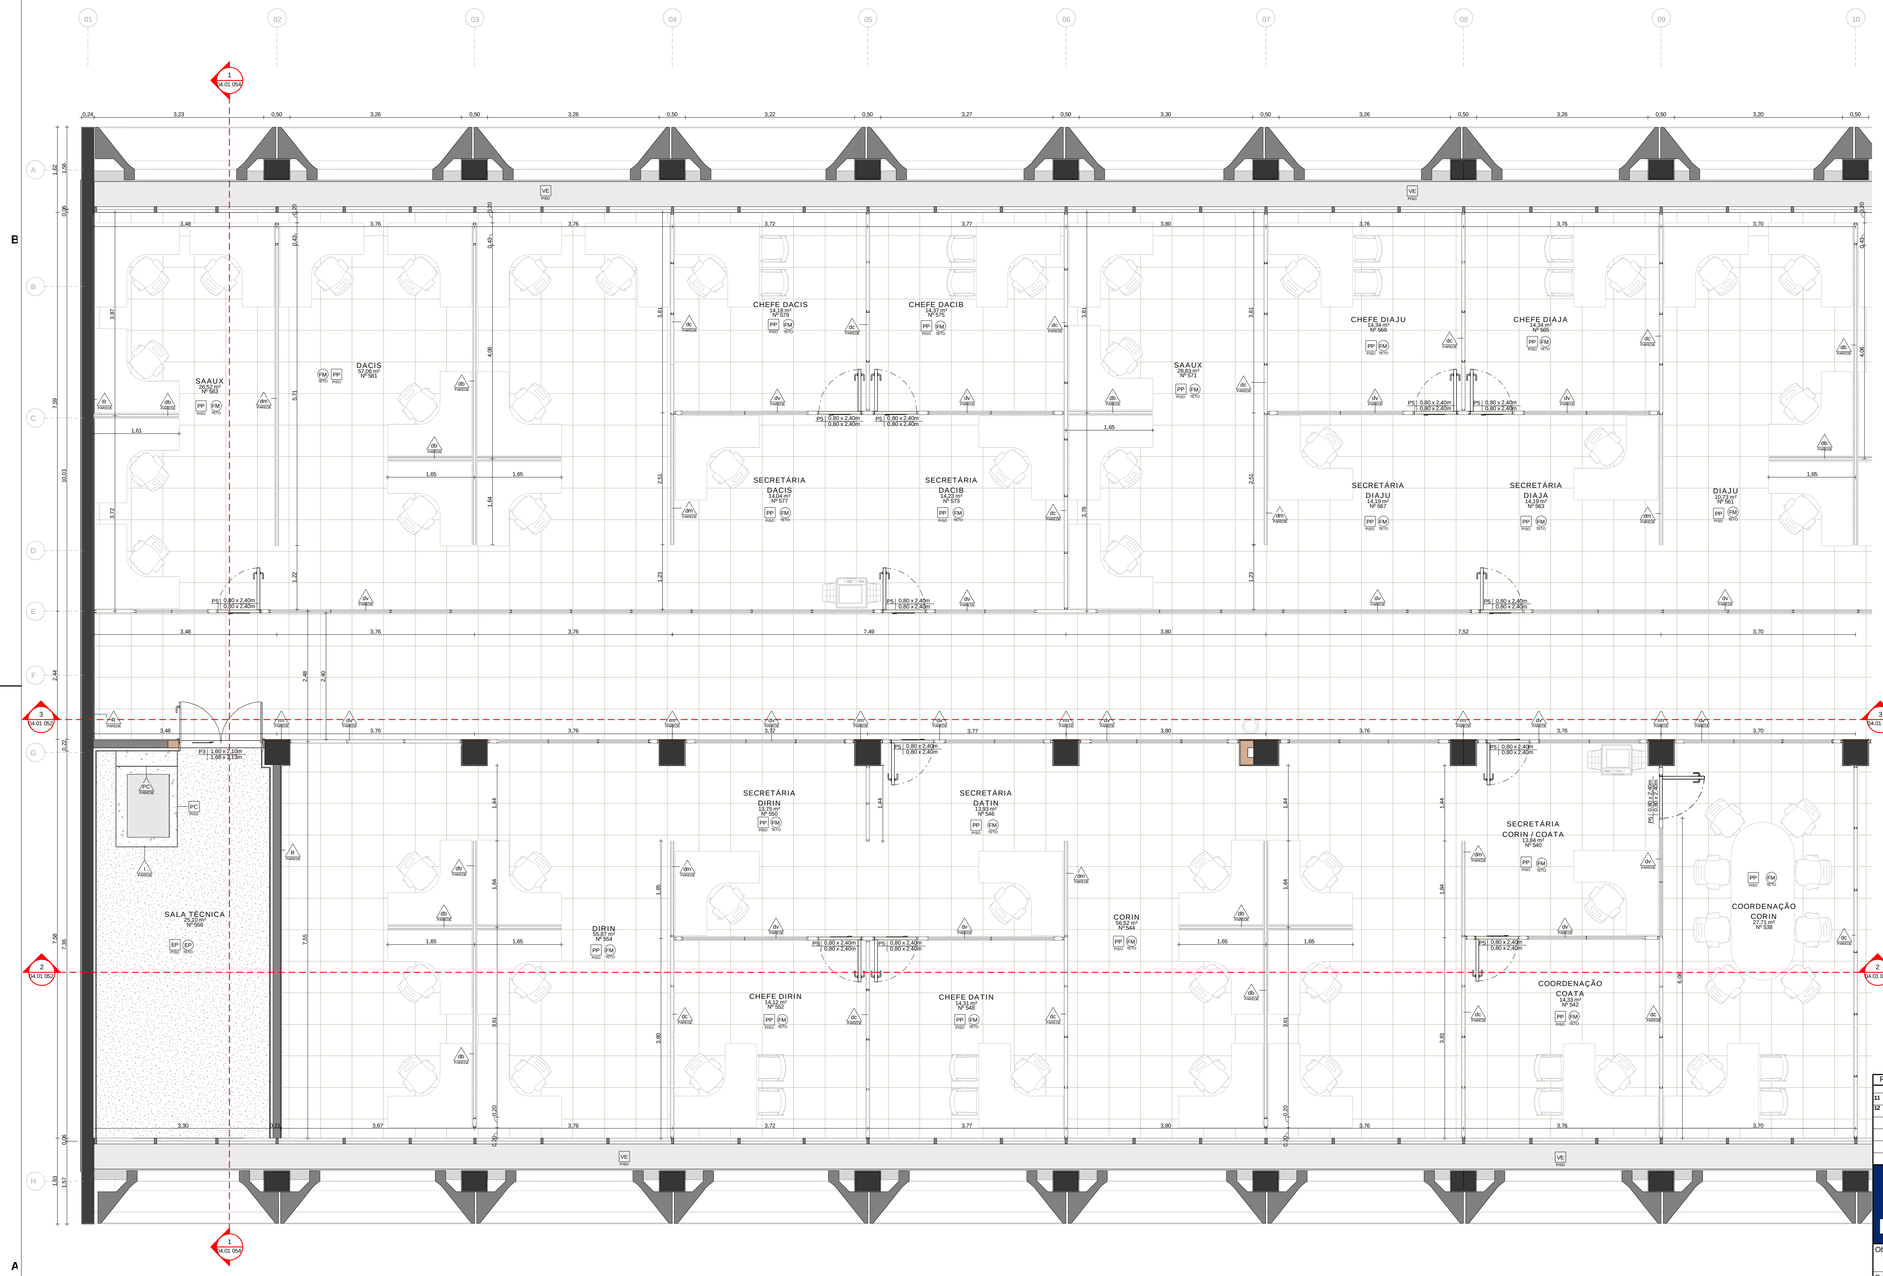

Janelas

J01 | 1,20 x 1,26 m

QUADRO DE ESPECIFICAÇÕES DE ESQUADRIAS - JANELA

COD. ESQUADRIA	DESCRIÇÃO	ALTURA LIVRE	ALTURA DO VÃO	LARGURA LIVRE	LARGURA DO VÃO	COD. ORÇAMENTO
J1	ESQUADRIA EM ALUMÍNIO E VIDRO COM PINTURA ANODIZADA NA COR PRETA E VIDRO INCOLOR 6mm	1,20	1,26	1,00	1,06	C-MDB-0401-036

Portas

P01 | 1,x mm | 1,x mm

QUADRO DE ESPECIFICAÇÕES DE ESQUADRIAS - PORTAS

COD. ESQUADRIA	DESCRIÇÃO	ALTURA LIVRE	ALTURA DO VÃO	LARGURA LIVRE	LARGURA DO VÃO	COD. ORÇAMENTO
P1	PORTA AUTOMÁTICA ANTIPÂNICO, 4 FOLHAS EM VIDRO, COM BATERIA E FOTOCÉLULA DE SEIRE.	2,10	2,25	0,90	2,02	C-MDB-0401-013
P2	PORTA AUTOMÁTICA DE VIDRO - VÃO DE 6M - 6 FOLHAS (2 FOLHAS DESLIZANTES AUTOMÁTICAS COM SISTEMA ANTI-PANICO - 4 FOLHAS SEM AUTOMAÇÃO COM SISTEMA ANTI-P NICO).	2,20	2,27	5,58	6,00	C-MDB-0401-021
P3	PORTA ACÚSTICA EM AÇO, 02 FOLHAS 80CM+1,60M (REFER.: TROX OU SIMILAR)	2,10	2,13	1,60	1,66	C-MDB-0401-007
P5	PORTA EM MADEIRA 01 FOLHA 80CM (MESMO PADRÃO DIVISÓRIAS)	2,40	2,40	0,80	0,80	C-MDB-0401-009
P6	PORTA EM MADEIRA 01 FOLHA 80CM (MESMO PADRÃO DIVISÓRIAS)	2,40	2,13	1,40	1,46	C-MDB-0401-010
P8	KIT DE PORTA DE MADEIRA PARA PINTURA, SEMI-OCA (LEVE OU MÉDIA), PADRÃO MÉDIO, 80X210CM, ESPESSURA DE 3,5CM, ITENS INCLUSOS: DOBRADIÇAS, MONTAGEM E INSTALAÇÃO DO BATENTE, FECHADURA COM EXECUTO EM ALUMÍNIO POLIDO, MONTAGEM E INSTALAÇÃO / ACABAMENTO LAMINADO TEXTURIZADO COR BRANCA.	2,13	2,16	0,80	0,86	90843
P9	PORTA ACUSTICA EM MADEIRA 01 FOLHA 80CM	2,13	2,16	0,80	0,86	C-MDB-0401-011
P10	PORTA EM MADEIRA 02 FOLHAS DE 80cm= 1,60M (MESMO PADRÃO DIVISÓRIAS)	2,10	2,13	1,60	1,66	C-MDB-0401-012
P11	PORTA EM CHAPA DE MADEIRA COMPENSADA, REVESTIDA COM LAMINADO TEXTURIZADO, INCLUSO MARCO E DOBRADIÇAS	1,60	1,80	0,80	0,80	C-MDB-0401-035
P12	PORTA EM MADEIRA PARA W.C. PCD, 01 FOLHA 80CM COM PUXADOR E ESBARRO EM AÇO	2,13	2,16	0,80	0,86	C-MDB-0401-008
P13	PORTA EM MADEIRA 01 FOLHA 80CM (MESMO PADRÃO DIVISÓRIAS)	2,40	2,40	0,50	0,50	C-MDB-0401-020
PCF	PORTA EM CHAPA METÁLICA ACABAMENTO PINTURA INTUMESCENTE	2,10	2,13	0,80	0,86	90838

QUADRO DE ESPECIFICAÇÕES DE REVESTIMENTOS - PISOS

COD. REVESTIMENTO	DESCRIÇÃO	CÓD. ORÇAMENTO
EP	REVESTIMENTO EM APLICACAO DE TINTA A BASE DE EPOXI SOBRE PISO COR CINZA	72815U
PM	REVESTIMENTO EM PINTURA ESMALTE BRILHANTE (2 DEMAOS) SOBRE SUPERFICIE METALICA, INCLUSIVE PROTECAO COM ZARCAO (1 DEMAO)	95468U
VE	REVESTIMENTO EM PINTURA COM VERNIZ POLIURETANO, 2 DEMAOS	79466U
CA	REVESTIMENTO EM CARPETE SOBRE PISO DE PAINEL WALL, SOBRE PERFIL METALICO.	C-MDB-0401-017
PA	REVESTIMENTO CERÂMICO, EM PISO, COM PLACAS TIPO PORCELANATO FOSCO DE DIMENSÕES 60X60 CM APLICADA EM AMBIENTES DE ÁREA MAIOR QUE 10 M²	C-MDB-0401-038
PP	REVESTIMENTO EM PORCELANATO FORNECIDO PELO CONTRATANTE	87263U
RO	REVESTIMENTO EM PORCELANATO NATURAL (FOSCO) C/ ARG. PRÉ-FABRICADA - PI PISO	C3637
MT	REVESTIMENTO EM IMPERMEABILIZACAO DE SUPERFICIE COM MANTA ASFALTICA PROTEGIDA COM FILME DE ALUMINIO GOFRADO (DE ESPESSURA 0,8MM), INCLUSA APLICACAO DE EMULSAO ASFALTICA, E=3MM.	73753/1U
SO	REVESTIMENTO EM PISO GRANITO ASSENTADO SOBRE ARGAMASSA CIMENTO / CAL / AREIA TRACO 1:0,25:3 INCLUSIVE REJUNTE EM CIMENTO	84190U

QUADRO DE ESPECIFICAÇÕES DE REVESTIMENTOS - PAREDE

COD. REVESTIMENTO	DESCRIÇÃO	CÓD. ORÇAMENTO
P	REVESTIMENTO CERÂMICO, EM PAREDE, COM PLACAS TIPO PORCELANATO DE DIMENSÕES 60X60 CM	C-MDB-0401-037
PC	REVESTIMENTO DE PLACA CIMENTÍCIA, FIXADA NA PAREDE COM PERFIS DE AÇO GALVANIZADO	C-MDB-0401-044
dc	DIVISÓRIA ACÚSTICA EM MADEIRA TIPO ALTA COM LÃ DE ROCHA COM REVESTIMENTO MELAMÍNICO COR BRANCA	C-MDB-0401-002
dv	DIVISÓRIA ACUSTICA EM MADEIRA TIPO MISTA COM LÃ DE ROCHA COM REVESTIMENTO MELAMÍNICO COR BRANCA	C-MDB-0401-003
G	REVESTIMENTO CONSTRUIR EM GRANITO PARA BANHEIRO, ACABAMENTO POLIDO	79027U
da	DIVISÓRIA ARTICULADA EM MADEIRA COM ISOLANTE E REVESTIMENTO MELAMÍNICO COR BRANCA	C-MDB-0401-031
dm	DIVISÓRIA ACÚSTICA EM MADEIRA TIPO MEDIA COM LÃ DE ROCHA COM REVESTIMENTO MELAMÍNICO COR BRANCA	C-MDB-0401-004
AA	REVESTIMENTO ACUSTICO ABSORVENTE DE ARREMATE VERTICAL	C-MDB-0401-014
AI	REVESTIMENTO ACUSTICO ABSORVENTE COM MONTANTES E ISOLANTE LÃ DE ROCHA	C-MDB-0401-015
I	REVESTIMENTO ISOLAMENTO ACUSTICO EM PAINEL COM PLACA CIMENTICIA E LÃ DE ROCHA	C-MDB-0401-001
AR	REVESTIMENTO ACUSTICO REFLETIVO COM BARROTES E ISOLANTE, LÃ DE ROCHA	C-MDB-0401-016
rm	REVESTIMENTO EM MDF 20MM, COM ACABAMENTO EM LAMINADO MELAMÍNICO, COLADO SOBRE ALVENARIA	C-MDB-0401-043
	DEMOLICAO DE REVESTIMENTO DE ARGAMASSA DE CAL E AREIA	73602/1U

QUADRO DE ESPECIFICAÇÕES DE REVESTIMENTOS - TETO

COD. REVESTIMENTO	DESCRIÇÃO	CÓD. ORÇAMENTO
EP	REVESTIMENTO EM PINTURA EPOXI	C-MDB-0401-042
FM	REVESTIMENTO EM FORRO DE FIBRA MINERAL	96115U
GA	REVESTIMENTO FORRO EM GESSO ACARTONADO	96114U
PE	REVESTIMENTO EM PINTURA ESMALTE	95468U

Revisões		
Nº	DESCRIÇÃO	DATA
11	REVISÃO RELATÓRIO FASE 2	15/05
12	REVISAO RELATÓRIO FASE 3	04/09

Receita Federal

Contratada: MDB ARQUITETURA

Grupo: 04.00 ARQUITETURA E ELEMENTOS DE URBANISMO

Subgrupo: 04.01 ARQUITETURA

Fase: PROJETO BÁSICO

Revisão: R12

Obra: REFORMA E READEQUAÇÃO - ALA "2" ANEXO AO BLOCO "O"

Folha: RFB-AO2-PB-04.01 037-PLB-04P-PRO-ST1-R12

Endereço: ESPLANADA DOS MINISTÉRIOS, BRASILIA-DF

Títulos: PLANTA BAIXA PAV. 04

Contratada: MDB ARQUITEURA

Coordenador: ARQ. EXPEDITO DEUSDARA - CAU A17099-2

Responsável Técnico:
ARQ. LAIS COSTA - CAU A69552-1
ARQ. SÉRGIO FONTES - CAU A48108-4
ARQ. ZALDO SOTERO - CAU A44586-0

Emissão: MAI 2018

Folha: 04.01 037 / 530

1 PLANTA BAIXA PAV. 04

1 : 50