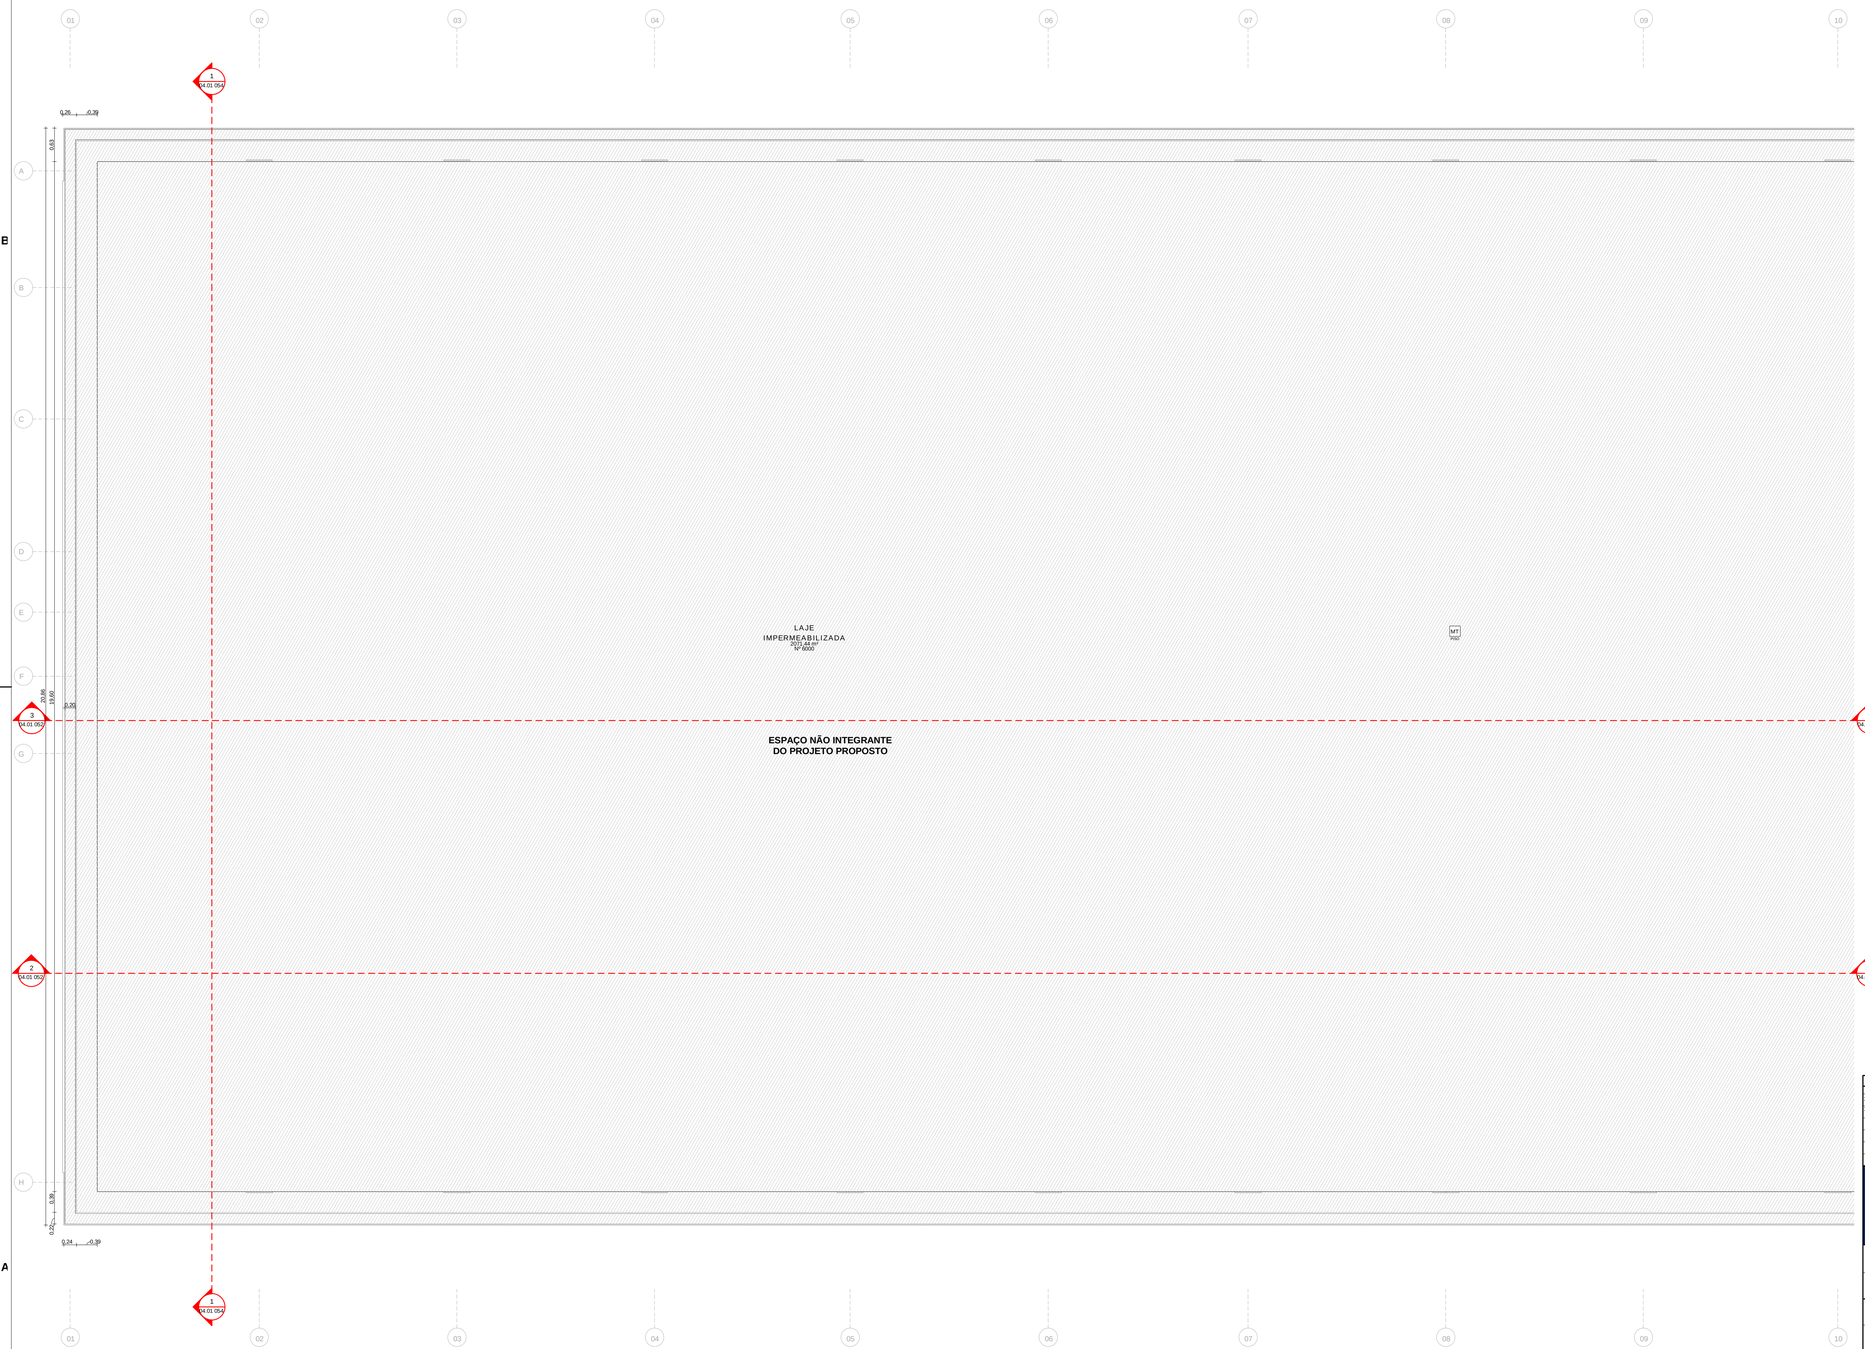


1 **PLANTA BAIXA COBERTURA**
1 : 50

Janelas
J01 | H x L
P | h x l

## QUADRO DE ESPECIFICAÇÕES DE ESQUADRIAS - JANELA

| CÓD. ESQUADRIA | DESCRIÇÃO | ALTURA LIVRE | ALTURA DO VÃO | LARGURA LIVRE | LARGURA DO VÃO | CÓD. ORÇAMENTO |
|---|---|---|---|---|---|---|
| J1 | ESQUADRIA EM ALUMÍNIO E VIDRO COM PINTURA ANODIZADA NA COR PRETA E VIDRO INCOLOR 6mm | 1,20 | 1,26 | 1,00 | 1,06 | C-MDB-0401-036 |

Portas
P101 | L x Hm
| | l x hm

## QUADRO DE ESPECIFICAÇÕES DE ESQUADRIAS - PORTAS

| CÓD. ESQUADRIA | DESCRIÇÃO | ALTURA LIVRE | ALTURA DO VÃO | LARGURA LIVRE | LARGURA DO VÃO | CÓD. ORÇAMENTO |
|---|---|---|---|---|---|---|
| P1 | PORTA AUTOMÁTICA ANTIPÂNICO, 4 FOLHAS EM VIDRO, COM BATERIA E FOTOCÉLULA DE SÉRIE. | 2,10 | 2,25 | 0,90 | 2,02 | C-MDB-0401-013 |
| P2 | PORTA AUTOMÁTICA DE VIDRO - VÃO DE 6M - 6 FOLHAS (2 FOLHAS DESLIZANTES AUTOMÁTICAS COM SISTEMA ANTI-PÂNICO – 4 FOLHAS SEM AUTOMAÇÃO COM SISTEMA ANTI-P NICO). | 2,20 | 2,27 | 5,58 | 6,00 | C-MDB-0401-021 |
| P3 | PORTA ACÚSTICA EM AÇO, 02 FOLHAS 80CM=1,60M (REFER.: TROX OU SIMILAR) | 2,10 | 2,13 | 1,60 | 1,66 | C-MDB-0401-007 |
| P5 | PORTA EM MADEIRA 01 FOLHA 80CM (MESMO PADRÃO DIVISÓRIAS) | 2,40 | 2,40 | 0,80 | 0,80 | C-MDB-0401-009 |
| P6 | PORTA EM MADEIRA 01 FOLHA 80CM (MESMO PADRÃO DIVISÓRIAS) | 2,40 | 2,13 | 1,40 | 1,46 | C-MDB-0401-010 |
| P8 | KIT DE PORTA DE MADEIRA PARA PINTURA, SEMI-OCA (LEVE OU MÉDIA), PADRÃO MÉDIO, 80X210CM, ESPESSURA DE 3,5CM, ITENS INCLUSOS: DOBRADIÇAS, MONTAGEM E INSTALAÇÃO DO BATENTE, FECHADURA COM EXECUÇÃO DO FURO - FORNECIMENTO E INSTALAÇÃO (ACABAMENTO LAMINADO TEXTURIZADO COR BRANCA. | 2,13 | 2,16 | 0,80 | 0,86 | 90843 |
| P9 | PORTA ACÚSTICA EM MADEIRA 01 FOLHA 80CM | 2,13 | 2,16 | 0,80 | 0,86 | C-MDB-0401-011 |
| P10 | PORTA EM MADEIRA 02 FOLHAS DE 80cm= 1,60M (MESMO PADRÃO DIVISÓRIAS) | 2,10 | 2,13 | 1,60 | 1,66 | C-MDB-0401-012 |
| P11 | PORTA EM CHAPA DE MADEIRA COMPENSADA, REVESTIDA COM LAMINADO TEXTURIZADO, INCLUSO MARCO E DOBRADIÇAS | 1,60 | 1,80 | 0,80 | 0,80 | C-MDB-0401-035 |
| P12 | PORTA EM MADEIRA PARA W.C. PCD, 01 FOLHA 80CM COM PUXADOR E ESBARRO EM AÇO | 2,13 | 2,16 | 0,80 | 0,86 | C-MDB-0401-008 |
| P13 | PORTA EM MADEIRA 01 FOLHA 80CM (MESMO PADRÃO DIVISÓRIAS) | 2,40 | 2,40 | 0,50 | 0,50 | C-MDB-0401-020 |
| PCF | PORTA EM CHAPA METÁLICA ACABAMENTO PINTURA INTUMESCENTE | 2,10 | 2,13 | 0,80 | 0,86 | 90838 |

X piso

## QUADRO DE ESPECIFICAÇÕES DE REVESTIMENTOS - PISOS

| CÓD. REVESTIMENTO | DESCRIÇÃO | CÓD. ORÇAMENTO |
|---|---|---|
| cP | REVESTIMENTO CERÂMICO, EM PAREDE, COM PLACAS TIPO PORCELANATO DE DIMENSÕES 60X60 CM | C-MDB-0401-037 |
| PC | REVESTIMENTO DE PLACA CIMENTÍCIA, FIXADA NA PAREDE COM PERFIS DE AÇO GALVANIZADO | C-MDB-0401-044 |
| dc | DIVISÓRIA ACÚSTICA EM MADEIRA TIPO ALTA COM LÃ DE ROCHA COM REVESTIMENTO MELAMINICO COR BRANCA | C-MDB-0401-002 |
| dv | DIVISÓRIA ACÚSTICA EM MADEIRA TIPO MESTA COM LÃ DE ROCHA COM REVESTIMENTO MELAMINICO COR BRANCA | C-MDB-0401-003 |
| G | REVESTIMENTO CONSTRUIR EM GRANITO PARA BANHEIRO, ACABAMENTO POLIDO | 79627U |
| da | DIVISÓRIA ARTICULADA EM MADEIRA COM ISOLANTE E REVESTIMENTO MELAMINICO COR BRANÇA | C-MDB-0401-031 |
| dm | DIVISÓRIA ACÚSTICA EM MADEIRA TIPO MÉDIA COM LÃ DE ROCHA COM REVESTIMENTO MELAMINICO COR BRANCA | C-MDB-0401-004 |
| AA | REVESTIMENTO ACUSTICO ABSORVENTE DE ARREMATE VERTICAL | C-MDB-0401-014 |
| AI | REVESTIMENTO ACUSTICO ABSORVENTE COM MONTANTES E ISOLANTE LÃ DE ROCHA | C-MDB-0401-015 |
| I | REVESTIMENTO ISOLAMENTO ACOSTICO EM PAINEL COM PLACA CIMENTICIA E LÃ DE ROCHA | C-MDB-0401-001 |
| AR | REVESTIMENTO ACUSTICO REFLETIVO COM BARROTES E ISOLANTE LÃ DE ROCHA | C-MDB-0401-016 |
| im | REVESTIMENTO EM MDF 20MM, COM ACABAMENTO EM LAMINADO MELAMINICO, COLADO SOBRE ALVENARIA | C-MDB-0401-043 |
| | DEMOLICAO DE REVESTIMENTO DE ARGAMASSA DE CAL E AREIA | 73802/1U |

TAMBOR

## QUADRO DE ESPECIFICAÇÕES DE REVESTIMENTOS - PAREDE

| CÓD. REVESTIMENTO | DESCRIÇÃO | CÓD. ORÇAMENTO |
|---|---|---|
| EP | REVESTIMENTO EM APLICACAO DE TINTA A BASE DE EPOXI SOBRE PISO COR CINZA | 72815U |
| PM | REVESTIMENTO EM PINTURA ESMALTE BRILHANTE (2 DEMAOS) SOBRE SUPERFICIE METALICA, INCLUSIVE PROTECAO COM ZARCAO (1 DEMAO) | 95468U |
| VE | REVESTIMENTO EM PINTURA COM VERNIZ POLIURETANO, 2 DEMAOS | 79466U |
| CA | REVESTIMENTO EM CARPETE SOBRE PISO DE PAINEL W.ALL, SOBRE PERFIL METÁLICO. | C-MDB-0401-017 |
| PA | REVESTIMENTO CERÂMICO, EM PISO, COM PLACAS TIPO PORCELANATO FOSCO DE DIMENSÕES 60X60 CM APLICADA EM AMBIENTES DE ÁREA MAIOR QUE 10 M² | C-MDB-0401-038 |
| PP | REVESTIMENTO EM PORCELANATO FORNECIDO PELO CONTRATANTE | 87263U |
| RO | REVESTIMENTO EM PORCELANATO NATURAL (FOSCO C/ ARG. PRÉ-FABRICADA - P/ PISO | C3037 |
| MT | REVESTIMENTO EM IMPERMEABILIZACAO DE SUPERFICIE COM MANTA ASFALTICA PROTEGIDA COM FILME DE ALUMINIO CORRUGADO (DE ESPESSURA 0,08MM), INCLUSA APLICACAO DE EMULSAO ASFALTICA, E=3MM. | 73753/1U |
| SO | REVESTIMENTO EM PISO GRANITO ASSENTADO SOBRE ARGAMASSA CIMENTO / CAL / AREIA TRACO 1:0,25:3 INCLUSIVE REJUNTE EM CIMENTO | 84190U |

TETO

## QUADRO DE ESPECIFICAÇÕES DE REVESTIMENTOS - TETO

| CÓD. REVESTIMENTO | DESCRIÇÃO | CÓD. ORÇAMENTO |
|---|---|---|
| EP | REVESTIMENTO EM PINTURA EPOXI | C-MDB-0401-042 |
| FM | REVESTIMENTO EM FORRO DE FIBRA MINERAL | 96115U |
| GA | REVESTIMENTO FORRO EM GESSO ACARTONADO | 96114U |
| PE | REVESTIMENTO EM PINTURA ESMALTE | 95468U |

Revisões

| Nº | DESCRIÇÃO | DATA |
|---|---|---|
| 11 | REVISÃO RELATÓRIO FASE 2 | 15/05 |
| 12 | REVISAO RELATORIO FASE 3 | 04/09 |

Receita Federal

Contratada
MDB ARQUITETURA

Grupo
04.00 ARQUITETURA E ELEMENTOS DE URBANISMO

Subgrupo
04.01 ARQUITETURA

Fase
PROJETO BÁSICO

Revisão
R12

Obra
REFORMA E READEQUAÇÃO - ALA "2" ANEXO AO BLOCO "O"

Folha
RFB-AO2-PB-04.01 047-PLB-COB-PRO-ST1-R12

Endereço
ESPLANADA DOS MINISTÉRIOS, BRASILIA-DF

Títulos
PLANTA BAIXA COBERTURA

Contratada
MDB ARQUITEURA

Coordenador
ARQ. EXPEDITO DEUSDARA - CAU A17099-2

Responsável Técnico
ARQ. LAIS COSTA - CAU A69552-1
ARQ. SÉRGIO FONTES - CAU A48108-4
ARQ. ZALDO SOTERO - CAU A44586-0

Emissão
MAI 2018

Folha
04.01 047 / 530