



2 FACHADA - LESTE
1 : 125

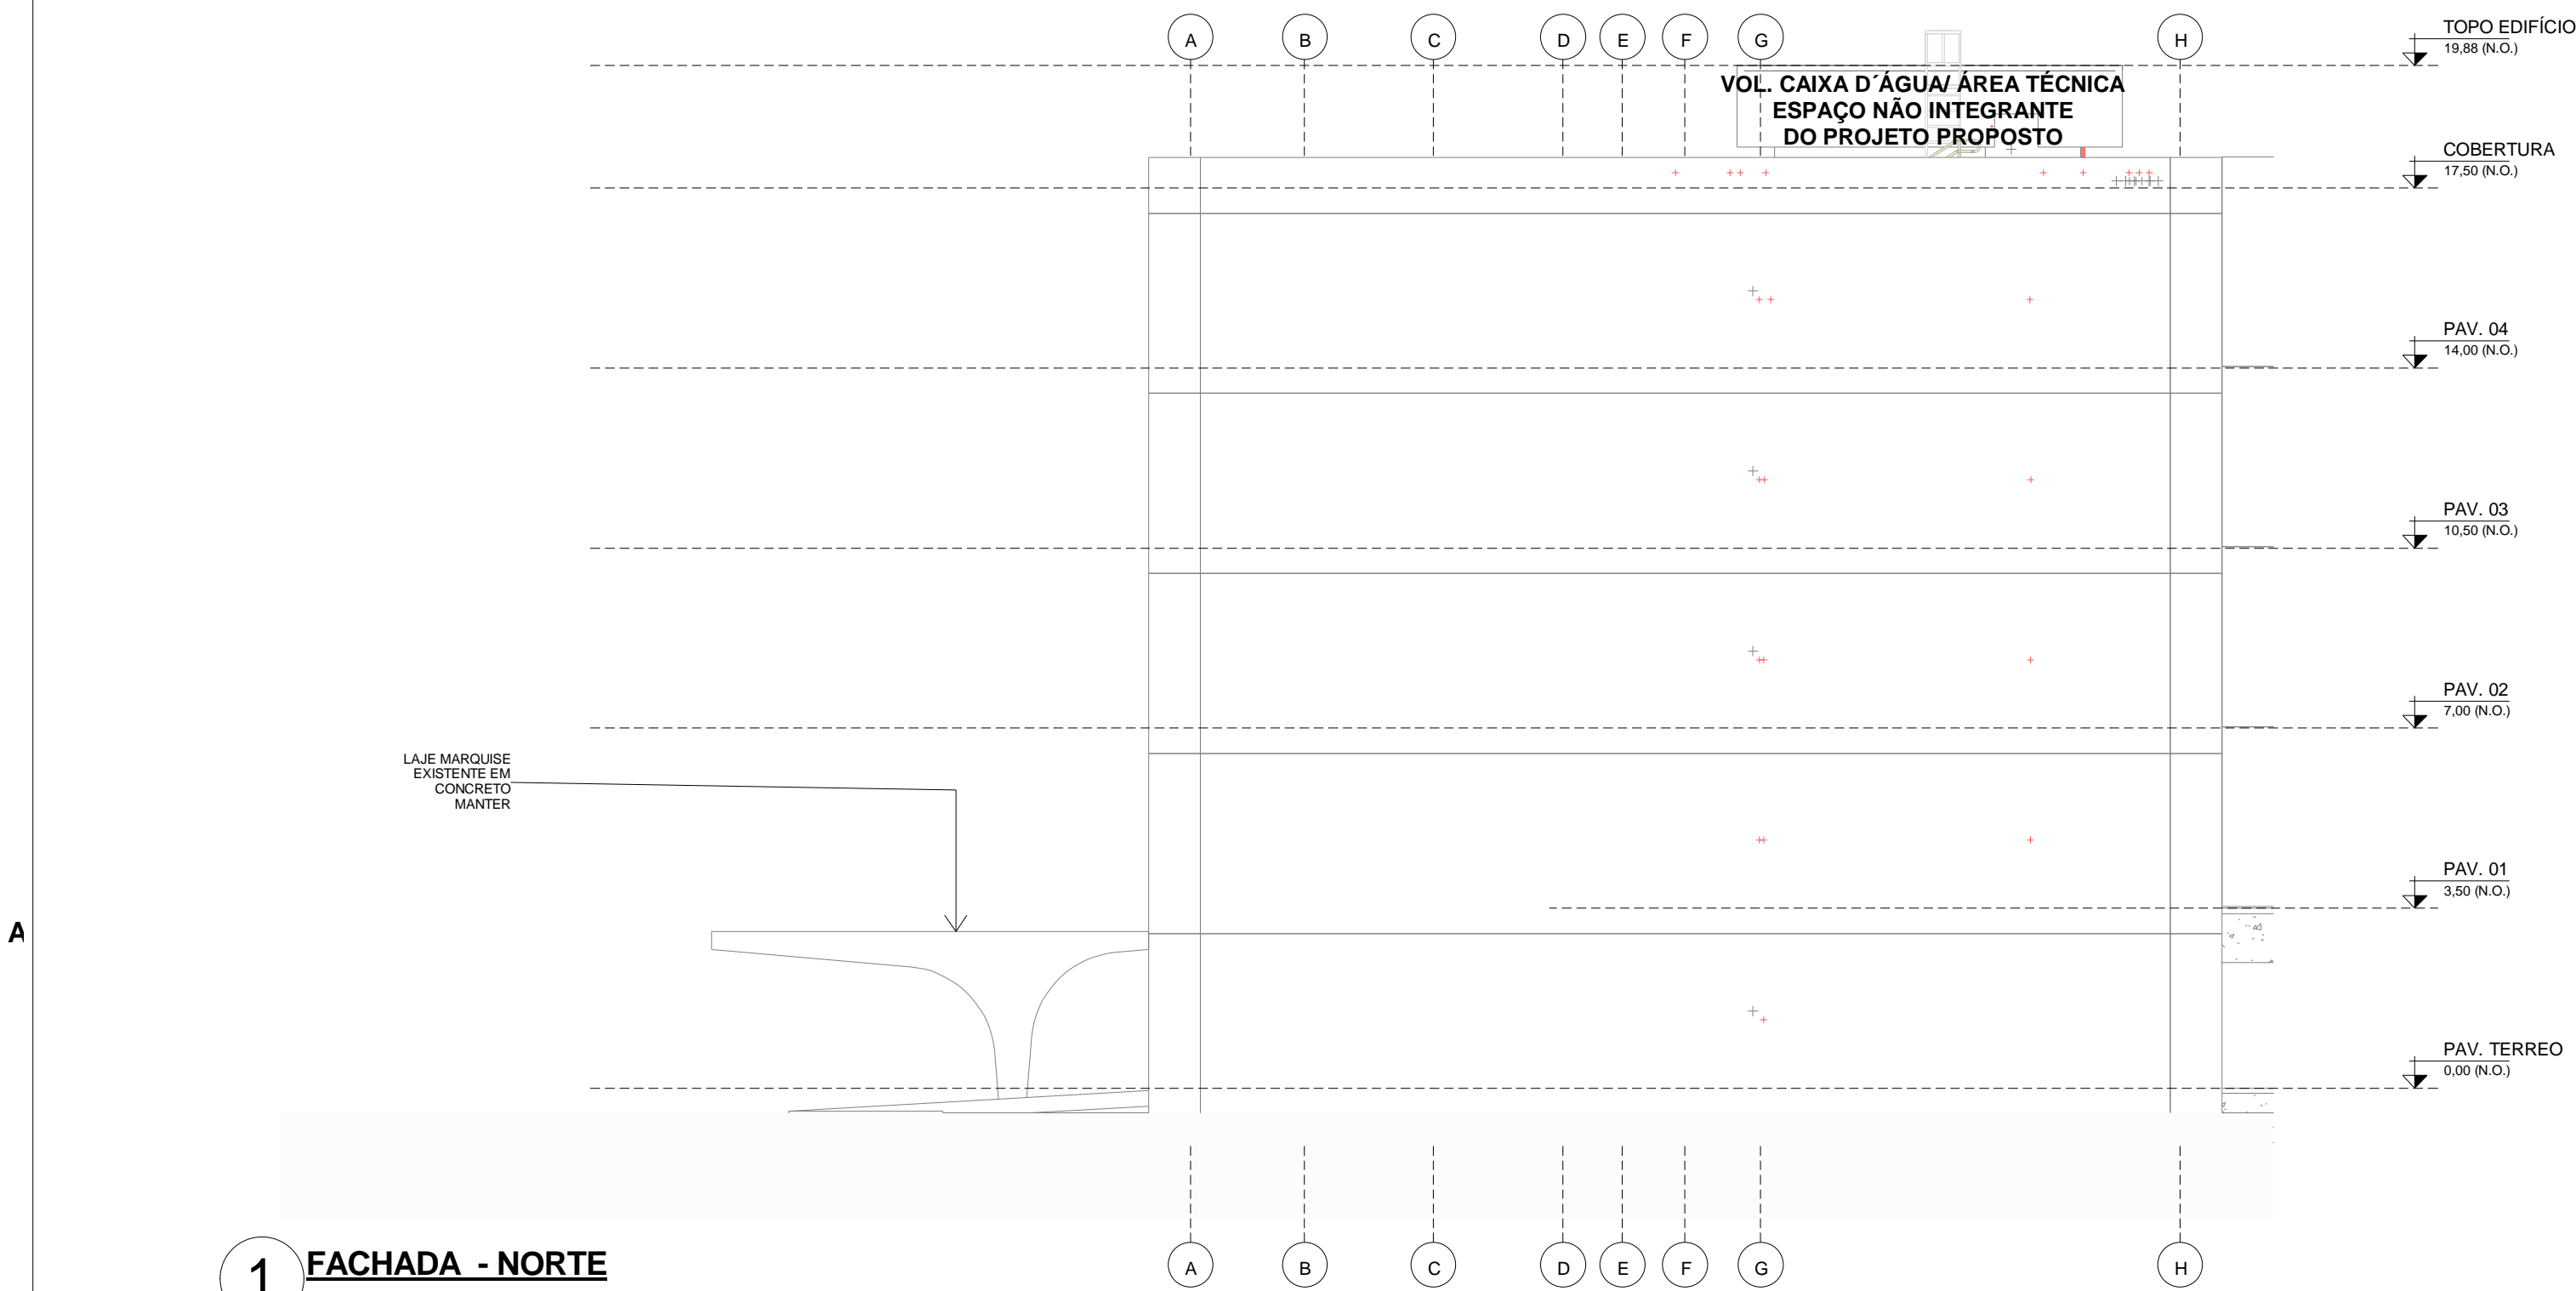

1 FACHADA - NORTE
1 : 125

Revisões				
Nº	DESCRIÇÃO	DATA		
12	REVISÃO RELATÓRIO FASE 3	04/09		
			<div>Contratada</div> <div><div><div>Receita Federal</div></div><div><div>MDB</div><div>ARQUITETURA</div></div></div> <div>Grupo 04.00 ARQUITETURA E ELEMENTOS DE URBANISMO</div> <div>Subgrupo 04.01 ARQUITETURA</div> <div>Fase PROJETO BÁSICO</div> <div>Revisão R12</div>	
Obras				Folha
REFORMA E READEQUAÇÃO - ALA "2" ANEXO AO BLOCO "O"				RFB-AQ2-PB-04.01 055-FAC-GER-PRO-N_L-R12
Endereço				Títulos
ESPLANADA DOS MINISTÉRIOS, BRASÍLIA-DF			FACHADELESTE FACHADA NORTE	
Contratada				
MDB ARQUITETURA				
Coordenador				
ARQ. EXPEDITO DEUSDARA - CAU A17099-2				
Responsável Técnico				
ARQ. LAIS COSTA - CAU A69552-1				
ARQ. SÉRGIO FONTES - CAU A48108-4				
ARQ. ZALDO SOTERO - CAU A44586-0				
			Emissão	Folha
			MAI 2018	04.01 055 / 530