




3 CORTE ESPECIFICO - RAMPA
1:25

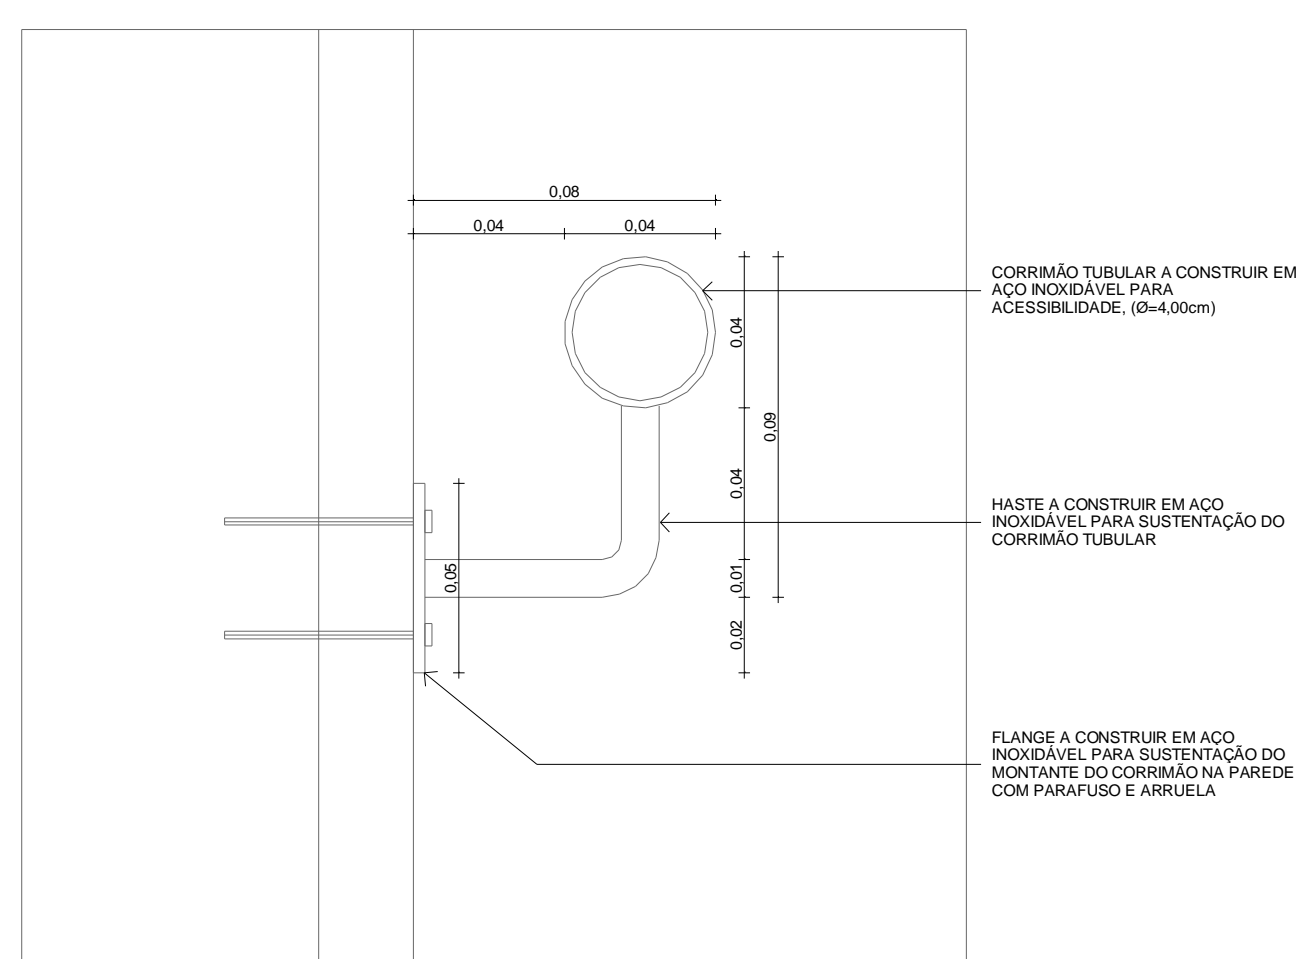


9 DETALHES ARQ - CORRIMÃO 01
1:2

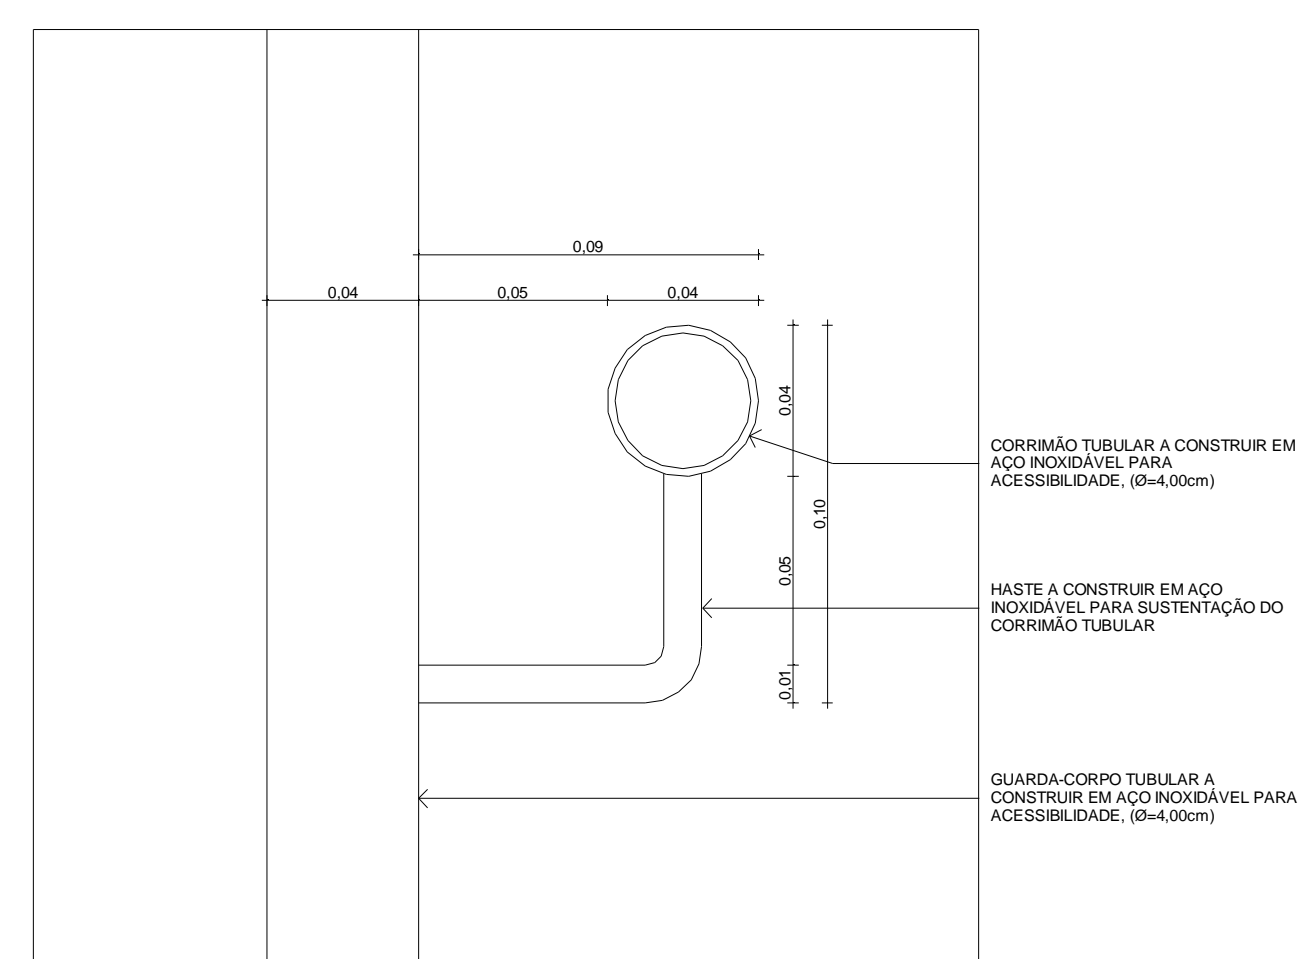


10 DETALHES ARQ - CORRIMÃO 02
1:2

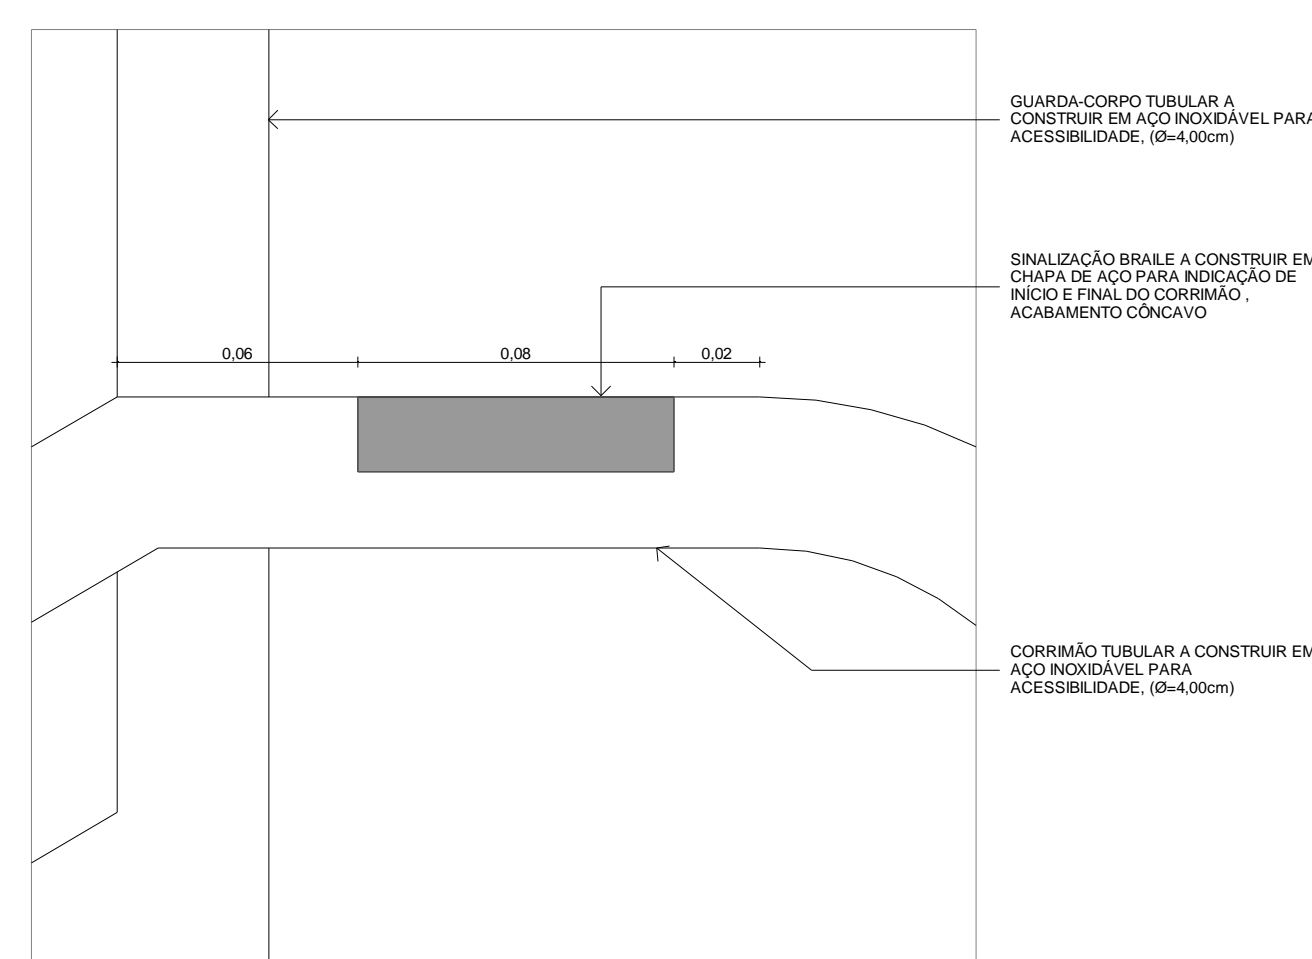


11 **DETALHES ARQ - BRAILE**
1:2

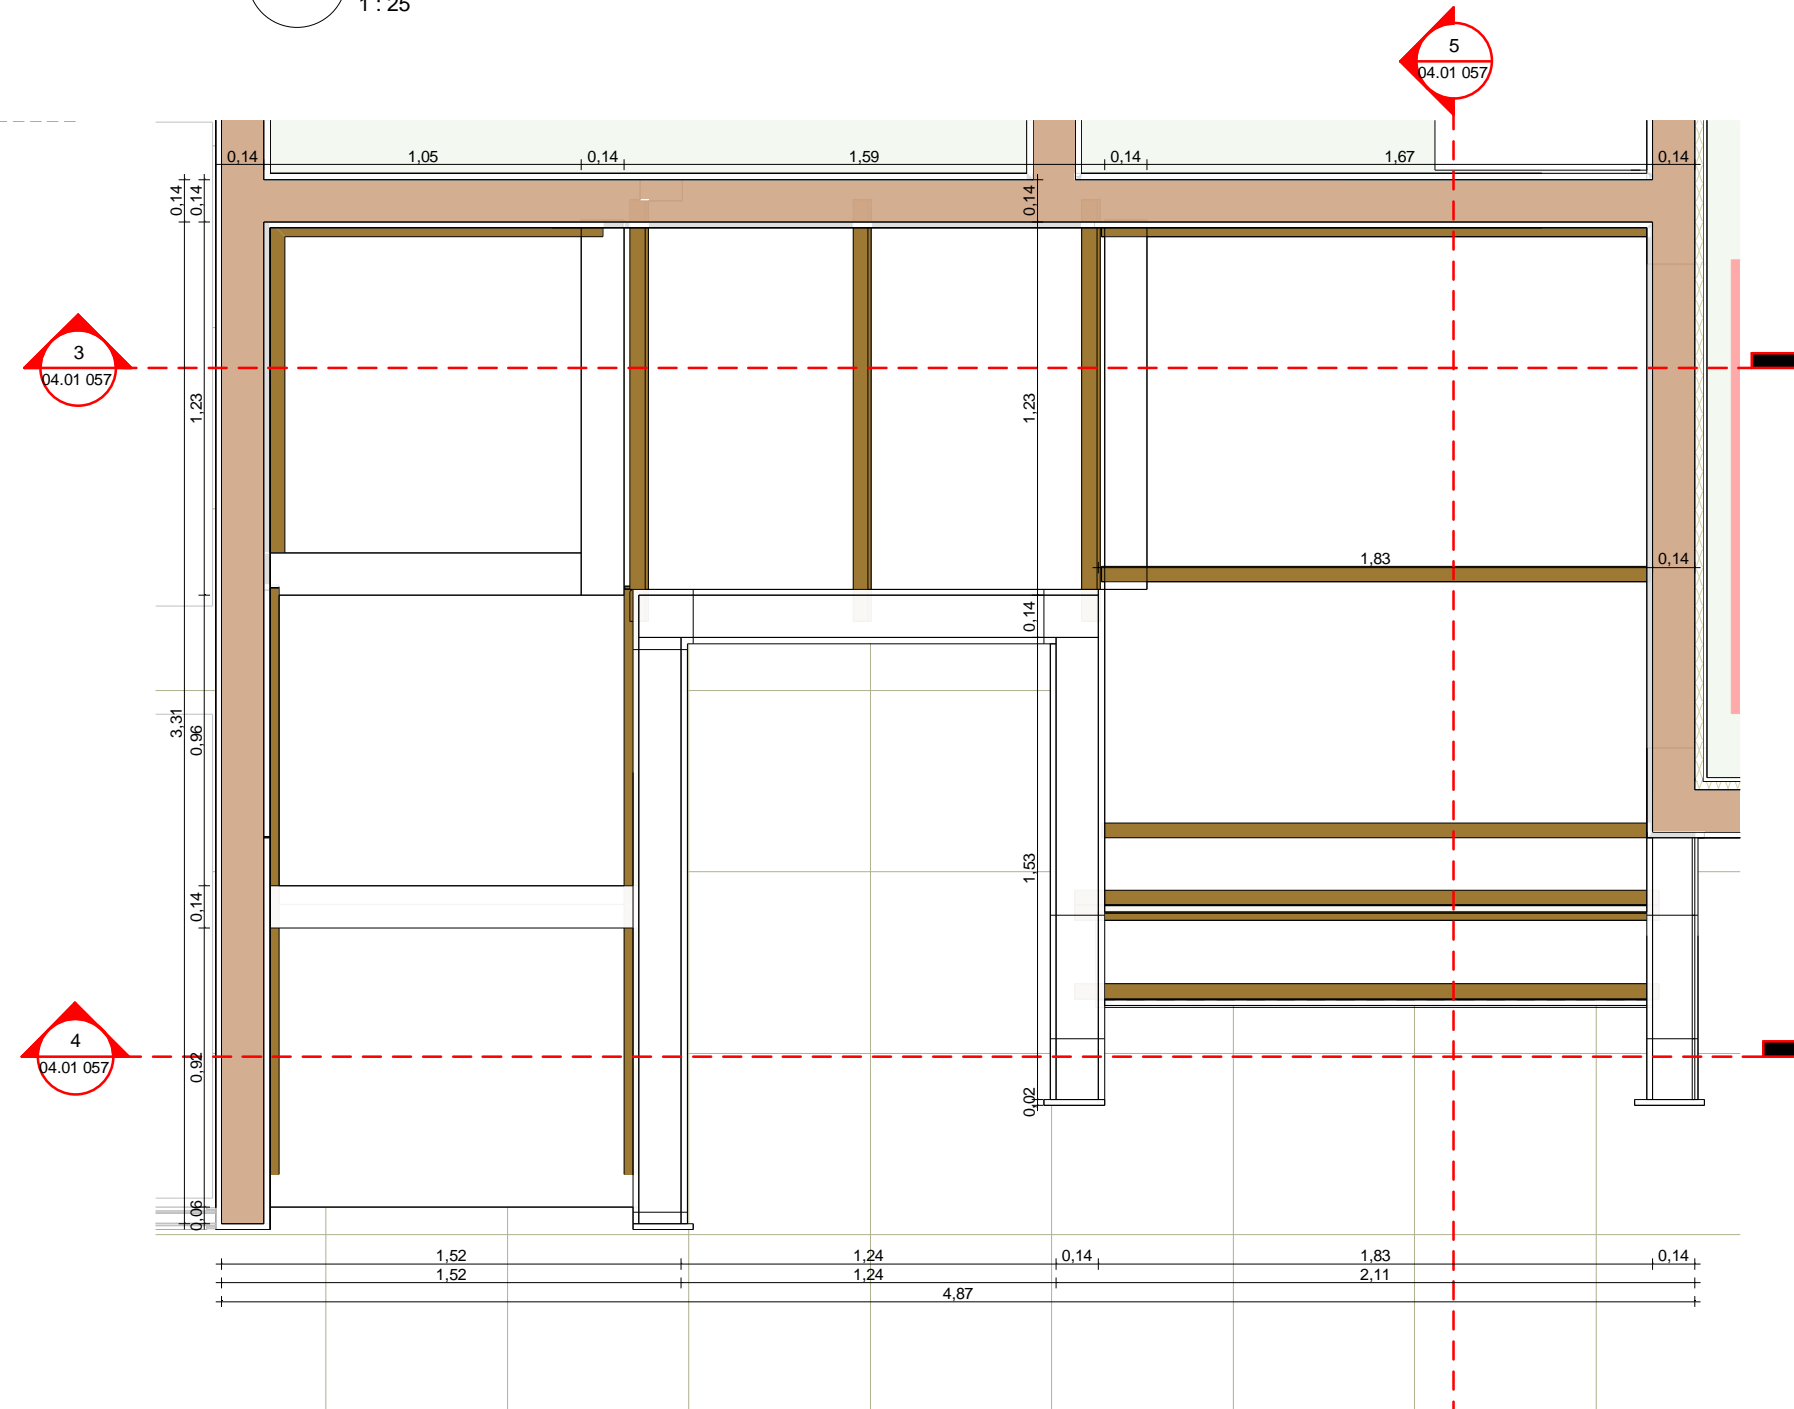


2 PLANTA BAIXA PAV. TERREO - RAMPA E ESCADA

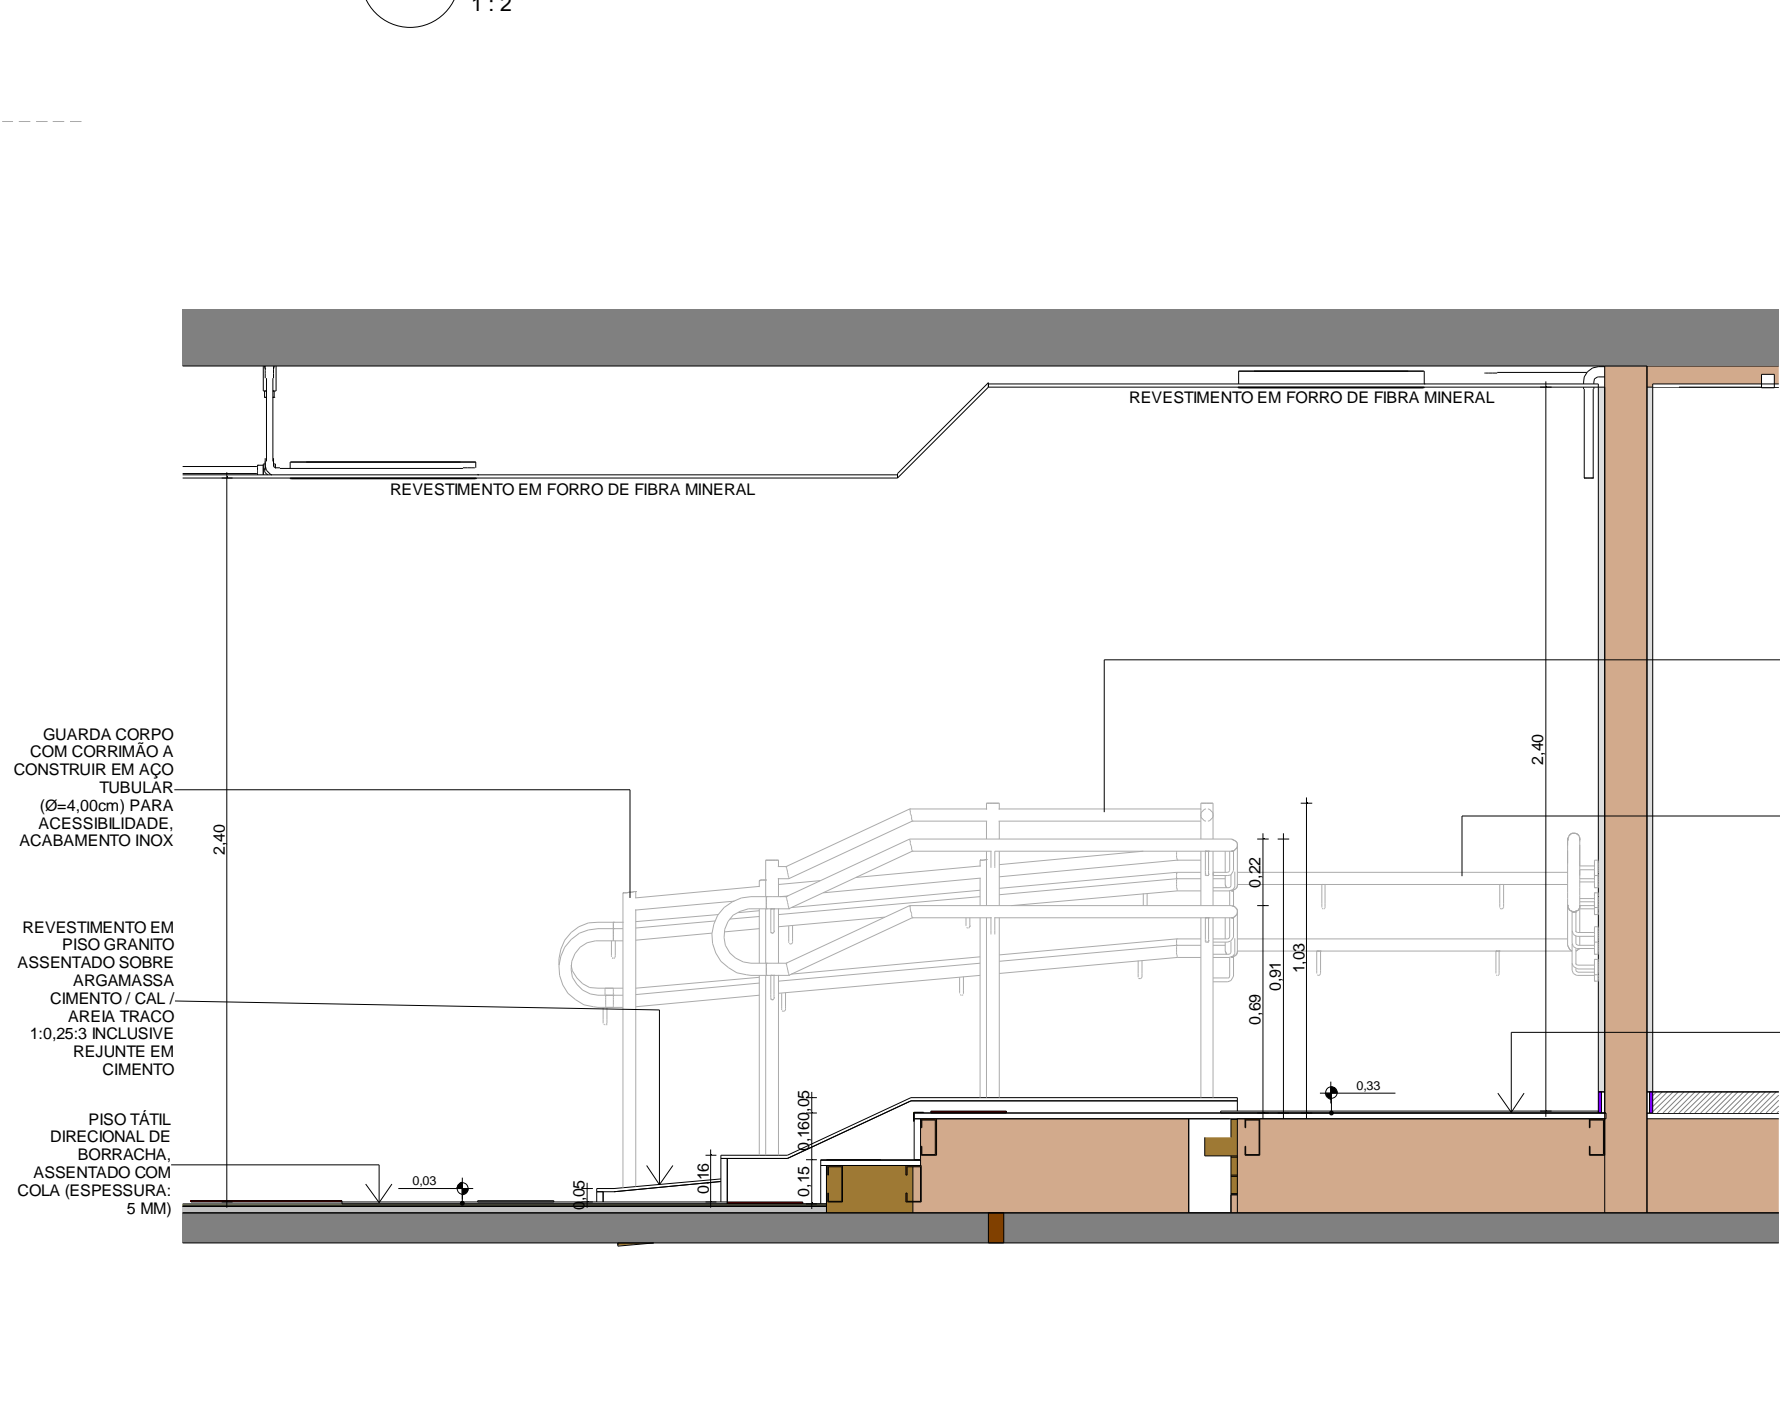


5 CORTE ESPECIFICO - ESCADA
1:25

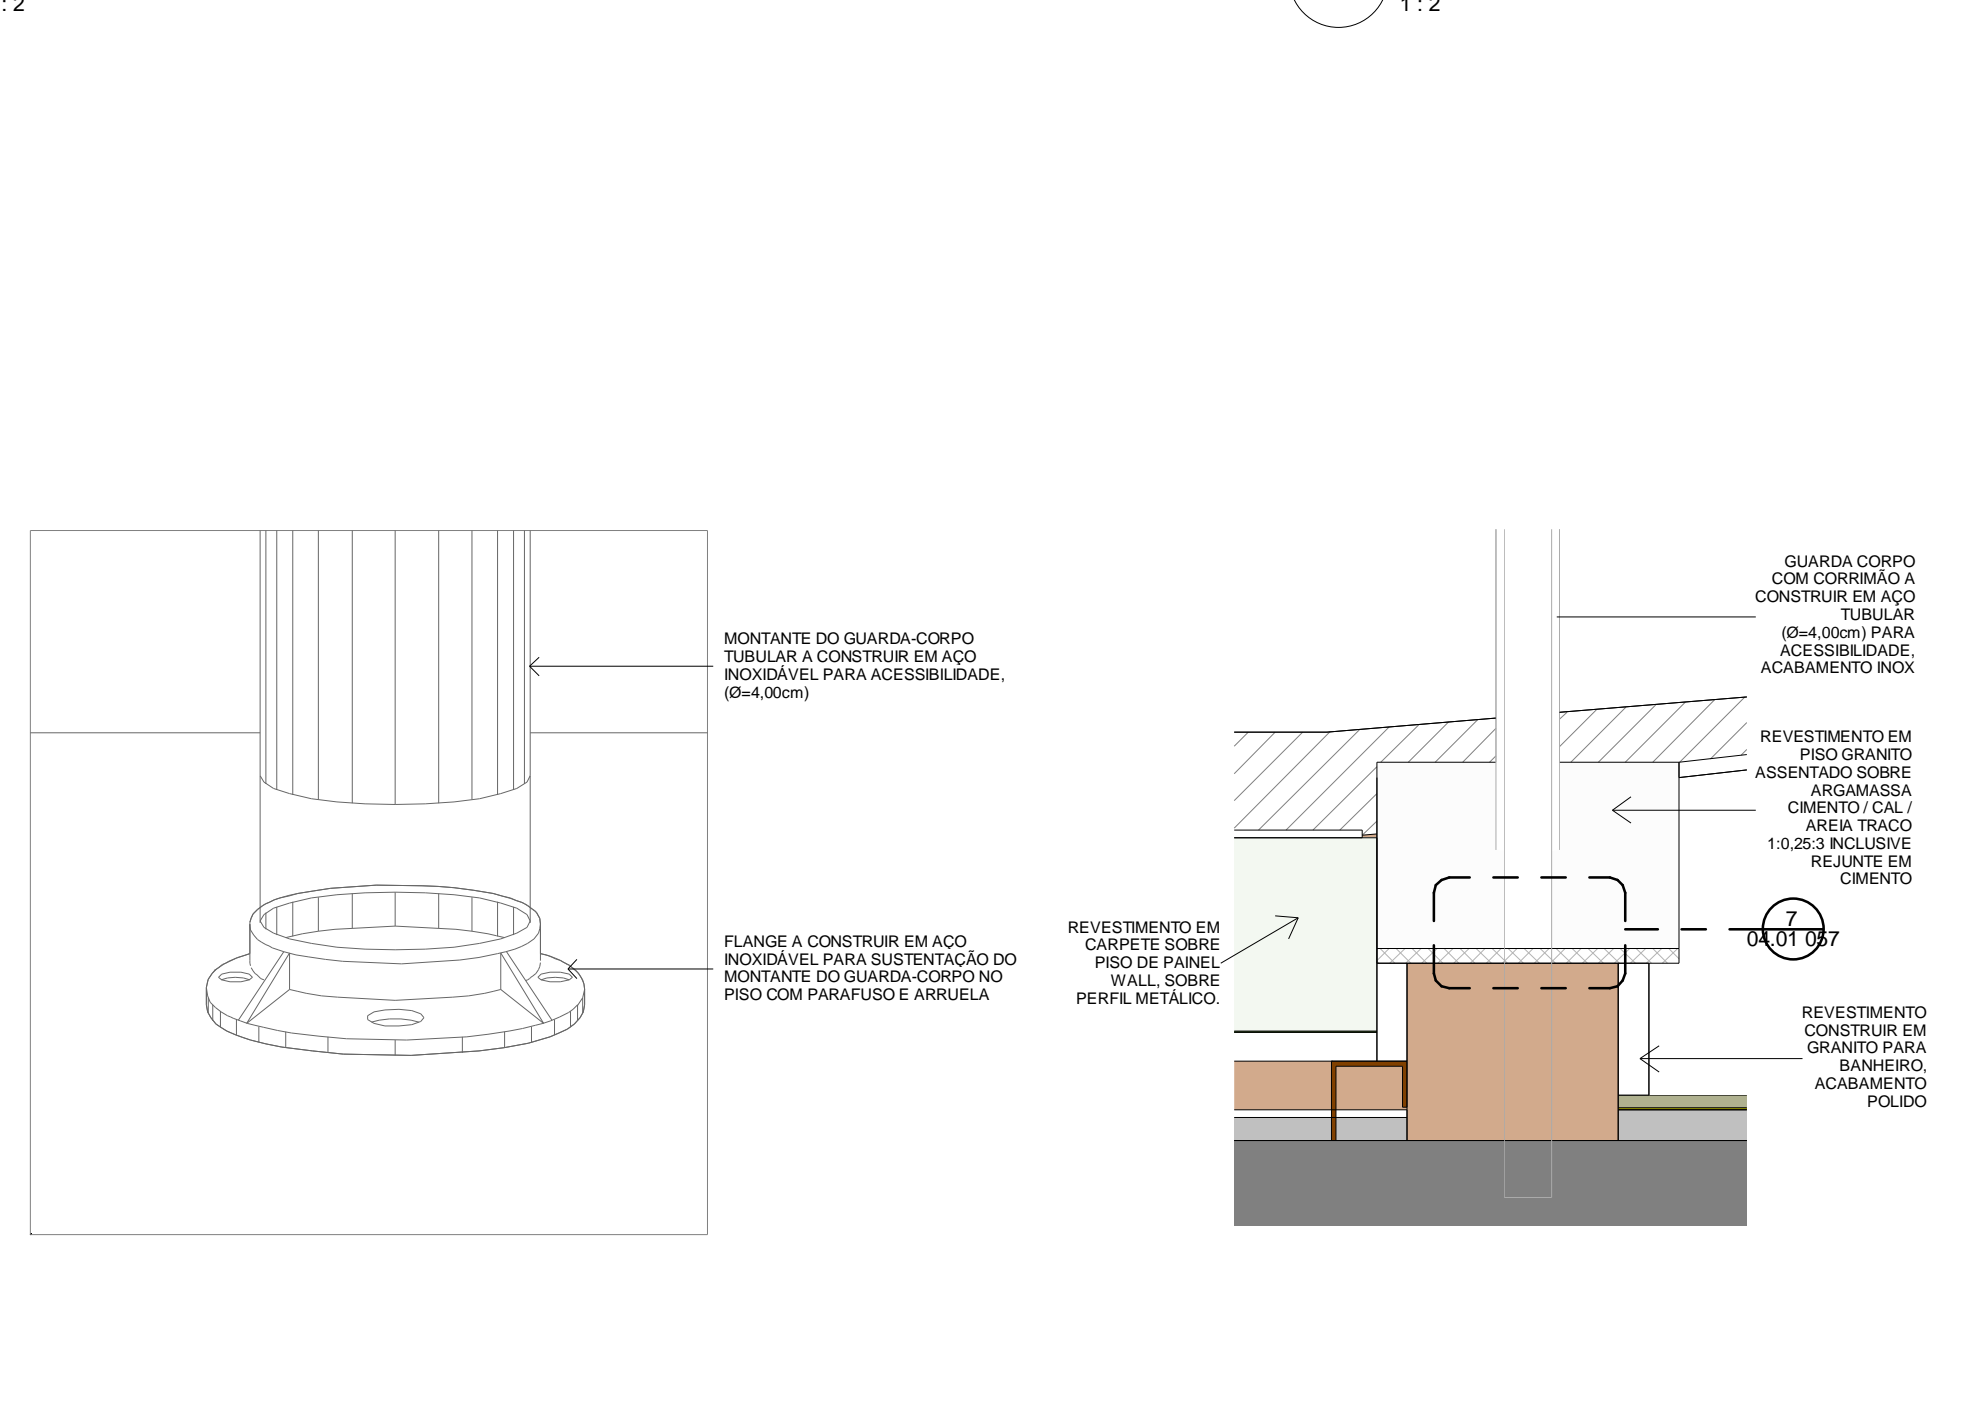


7 DETALHES ARQ - MONTANTE GUARDA CORPO

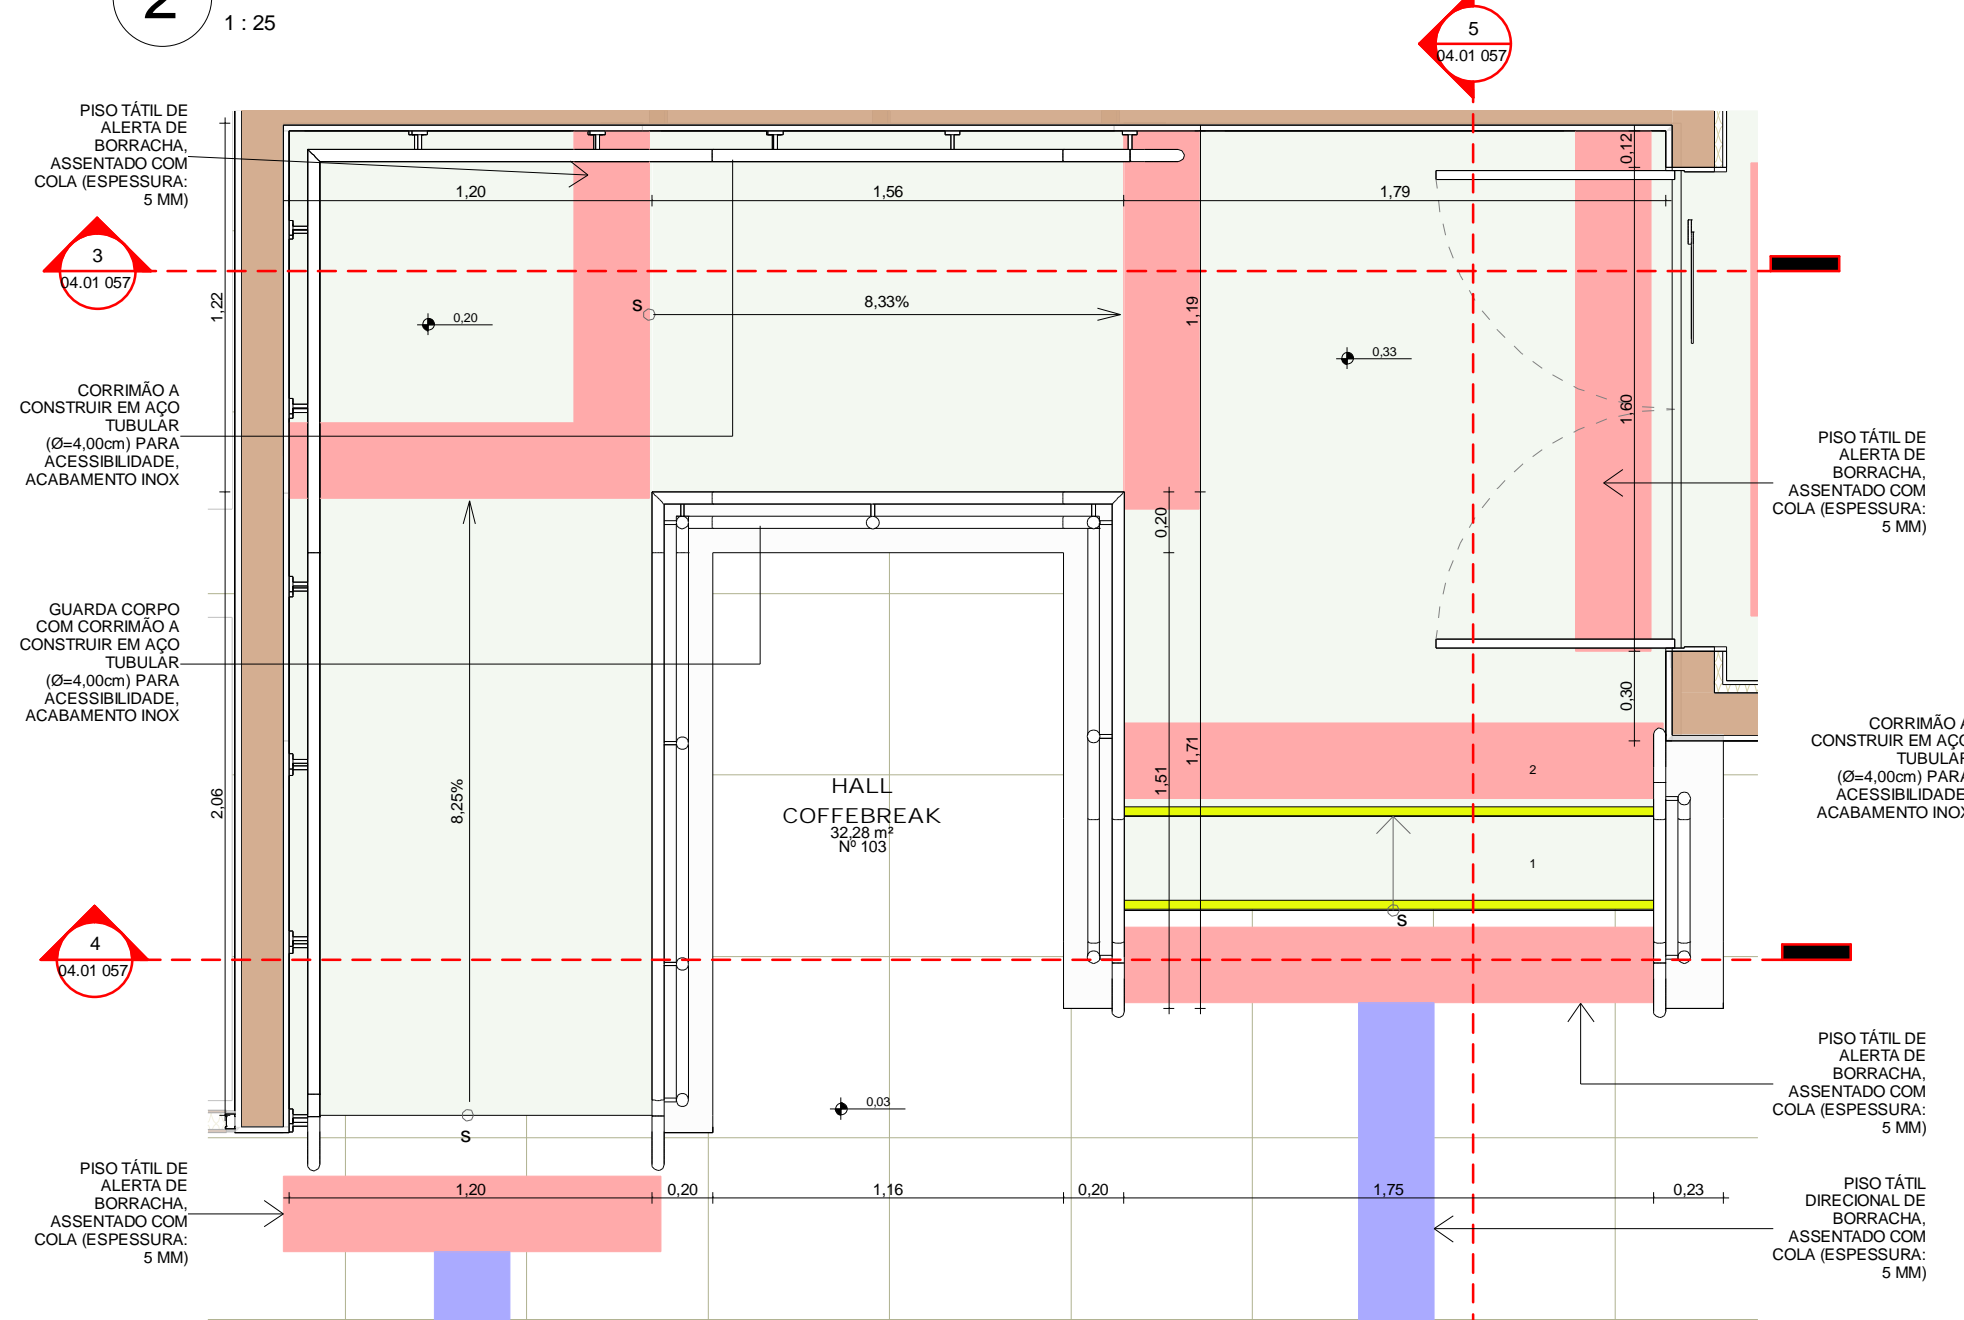

1 PLANTA BAIXA PAV. TERREO - RAMPA E ESCADA
1 : 25

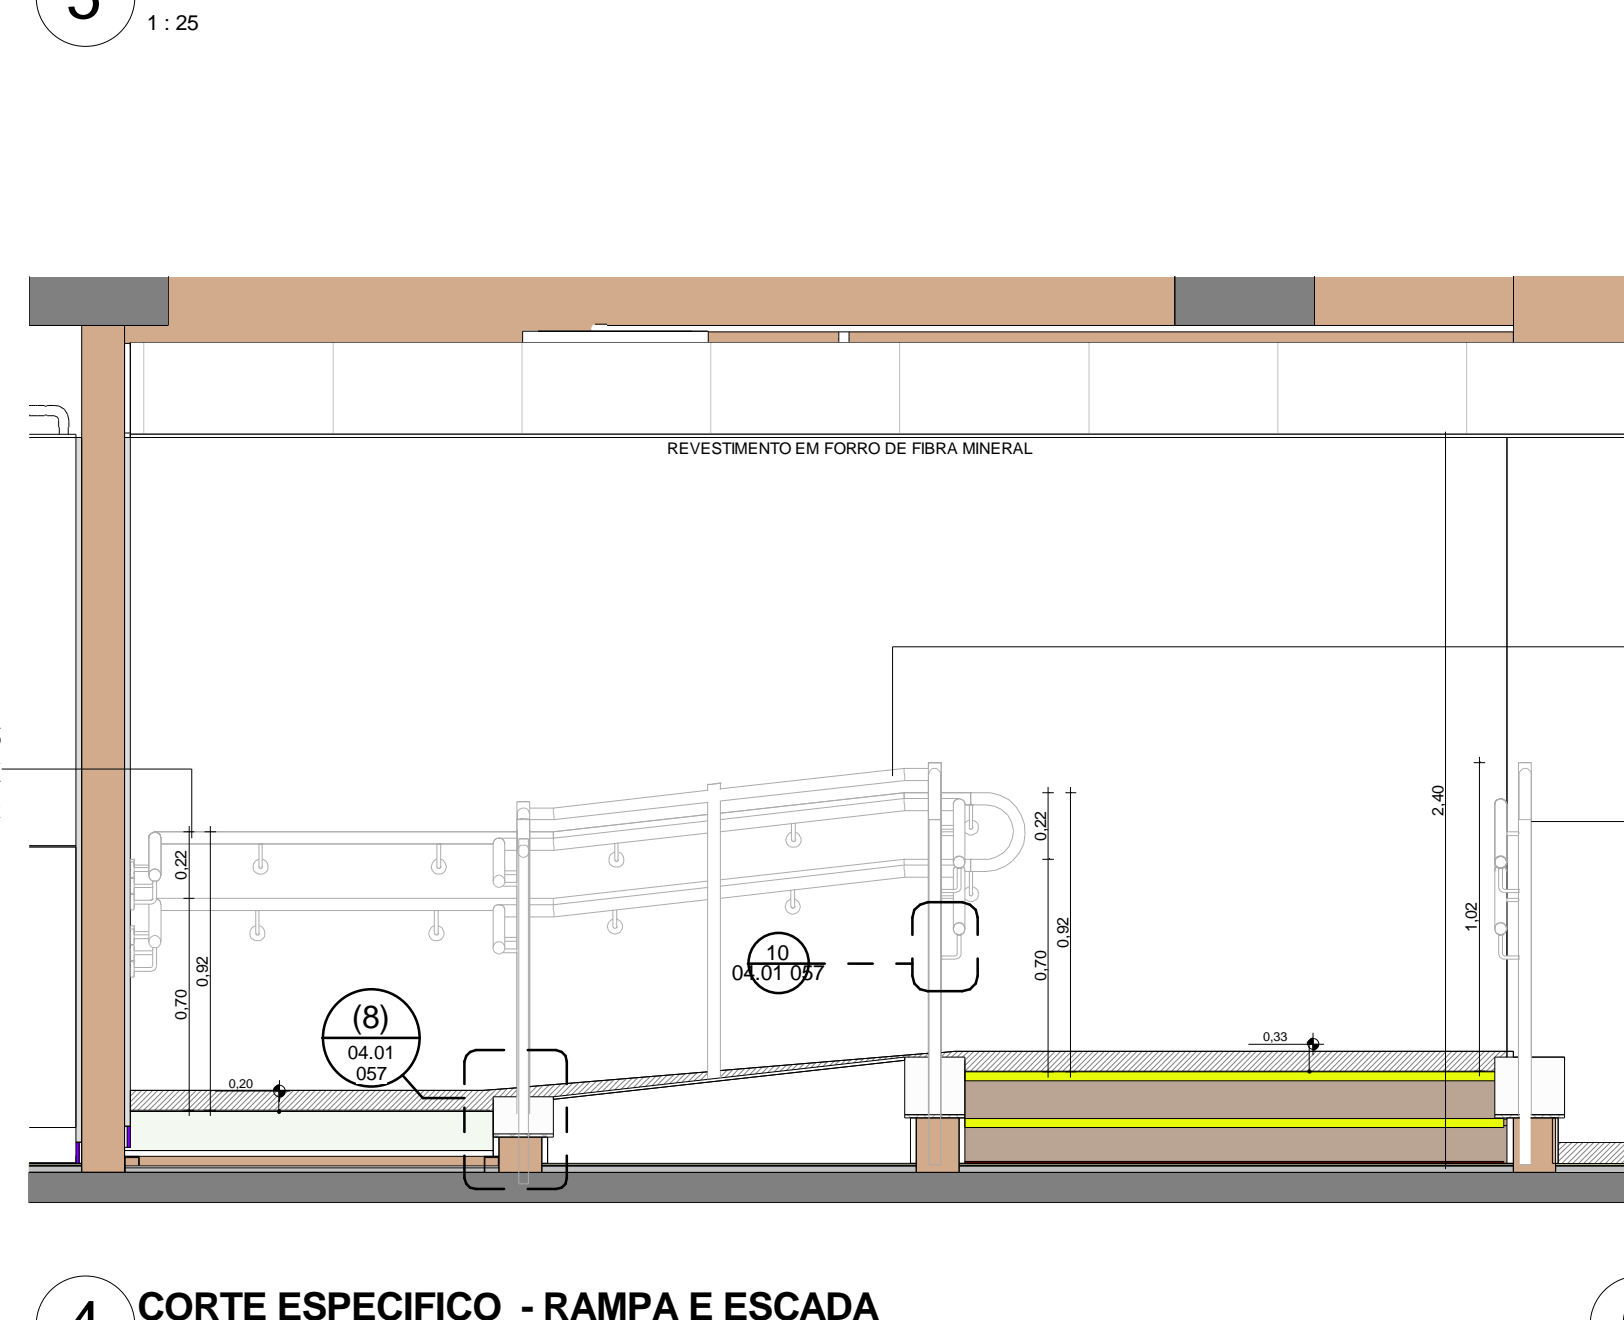


4 CORTE ESPECIFICO - RAMPA E ESCADA
1 : 25

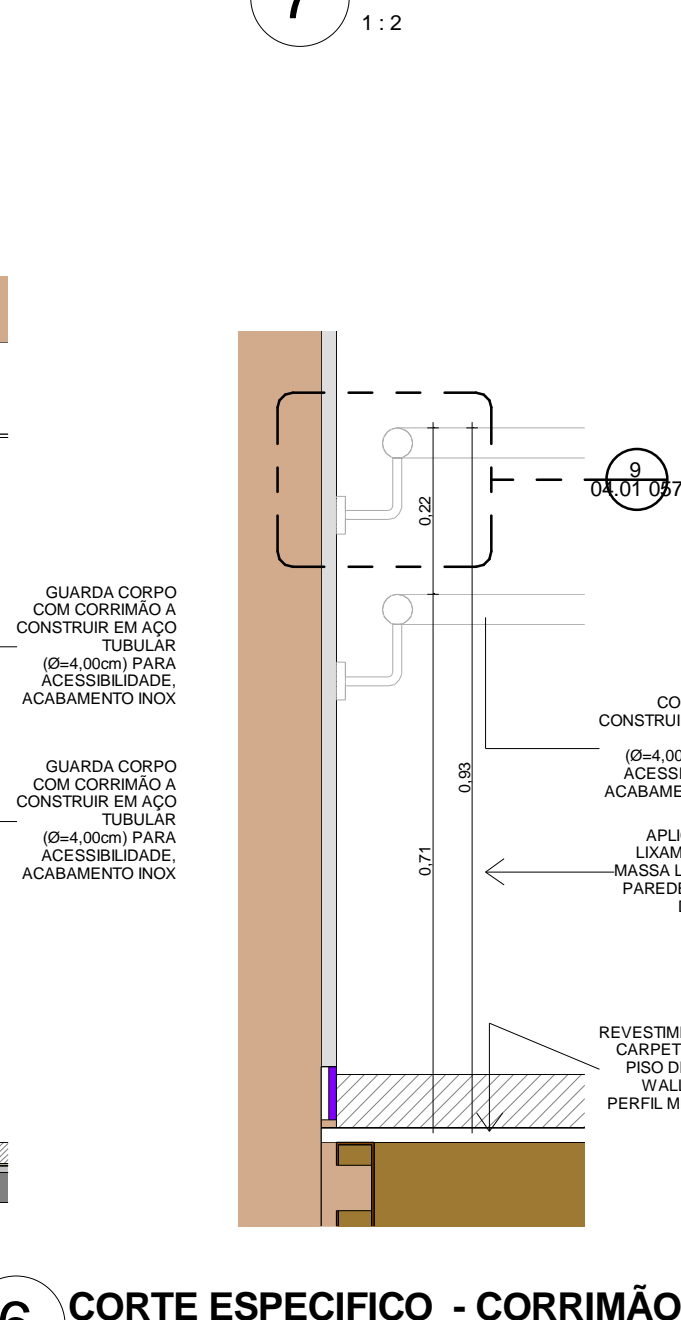

6 CORTE ESPECIFICO - CORRIMÃO
1 : 10

Revisões			
Nº	DESCRIÇÃO	Nº	DATA
11	REVISÃO RELATORIO FASE 2		15/05
12	REVISÃO RELATORIO FASE 3		04/09

 Receita Federal	Contratada <div>M D B ARQUITETURA</div>	Grupo PROJETO BÁSICO E ELEMENTOS DE URBANISMO Subgrupo 04.01 ARQUITETURA
	Obra REFORMA E READEQUAÇÃO - ALA "2" ANEXO AO BLOCO "O" Endereço ESPLANADA DOS MINISTÉRIOS, BRASÍLIA-DF Contratada MDB ARQUITETURA Coordenador ARQ. EXPEDITO DEUSDARA - CAU A17099-2 Responsável Técnico ARQ. LAÍS COSTA - CAU A9552-1 ARQ. SERGIO FONTES - CAU A48108-4 ARQ. ZALDO SOTERO - CAU A44586-0	Fase PROJETO BÁSICO Revisão R12
		Folha RFB-A02-PB-04.01 057-DET-TER-PRO-GRM-12
		Títulos DETAHES ARG - MONTANTE GUARDA CORPO DETAHES ARG - ANEL DE TEXTURA DETAHES ARG - BRALÉ DETAHES ARG - CORRIMÃO 02 DETAHES ARG - CORRIMÃO 01 CORTE ESPECÍFICO ESCADA PLANTA BAIXA - PAV. TERREO CORTE ESPECÍFICO RAMPA CORTE ESPECÍFICO RAMPA E ESCADA CORTE ESPECÍFICO CORRIMÃO PLANTA BAIXA - PAV. TERREO
		Emissão MAI 2018 Folha 04.01 057 / 530