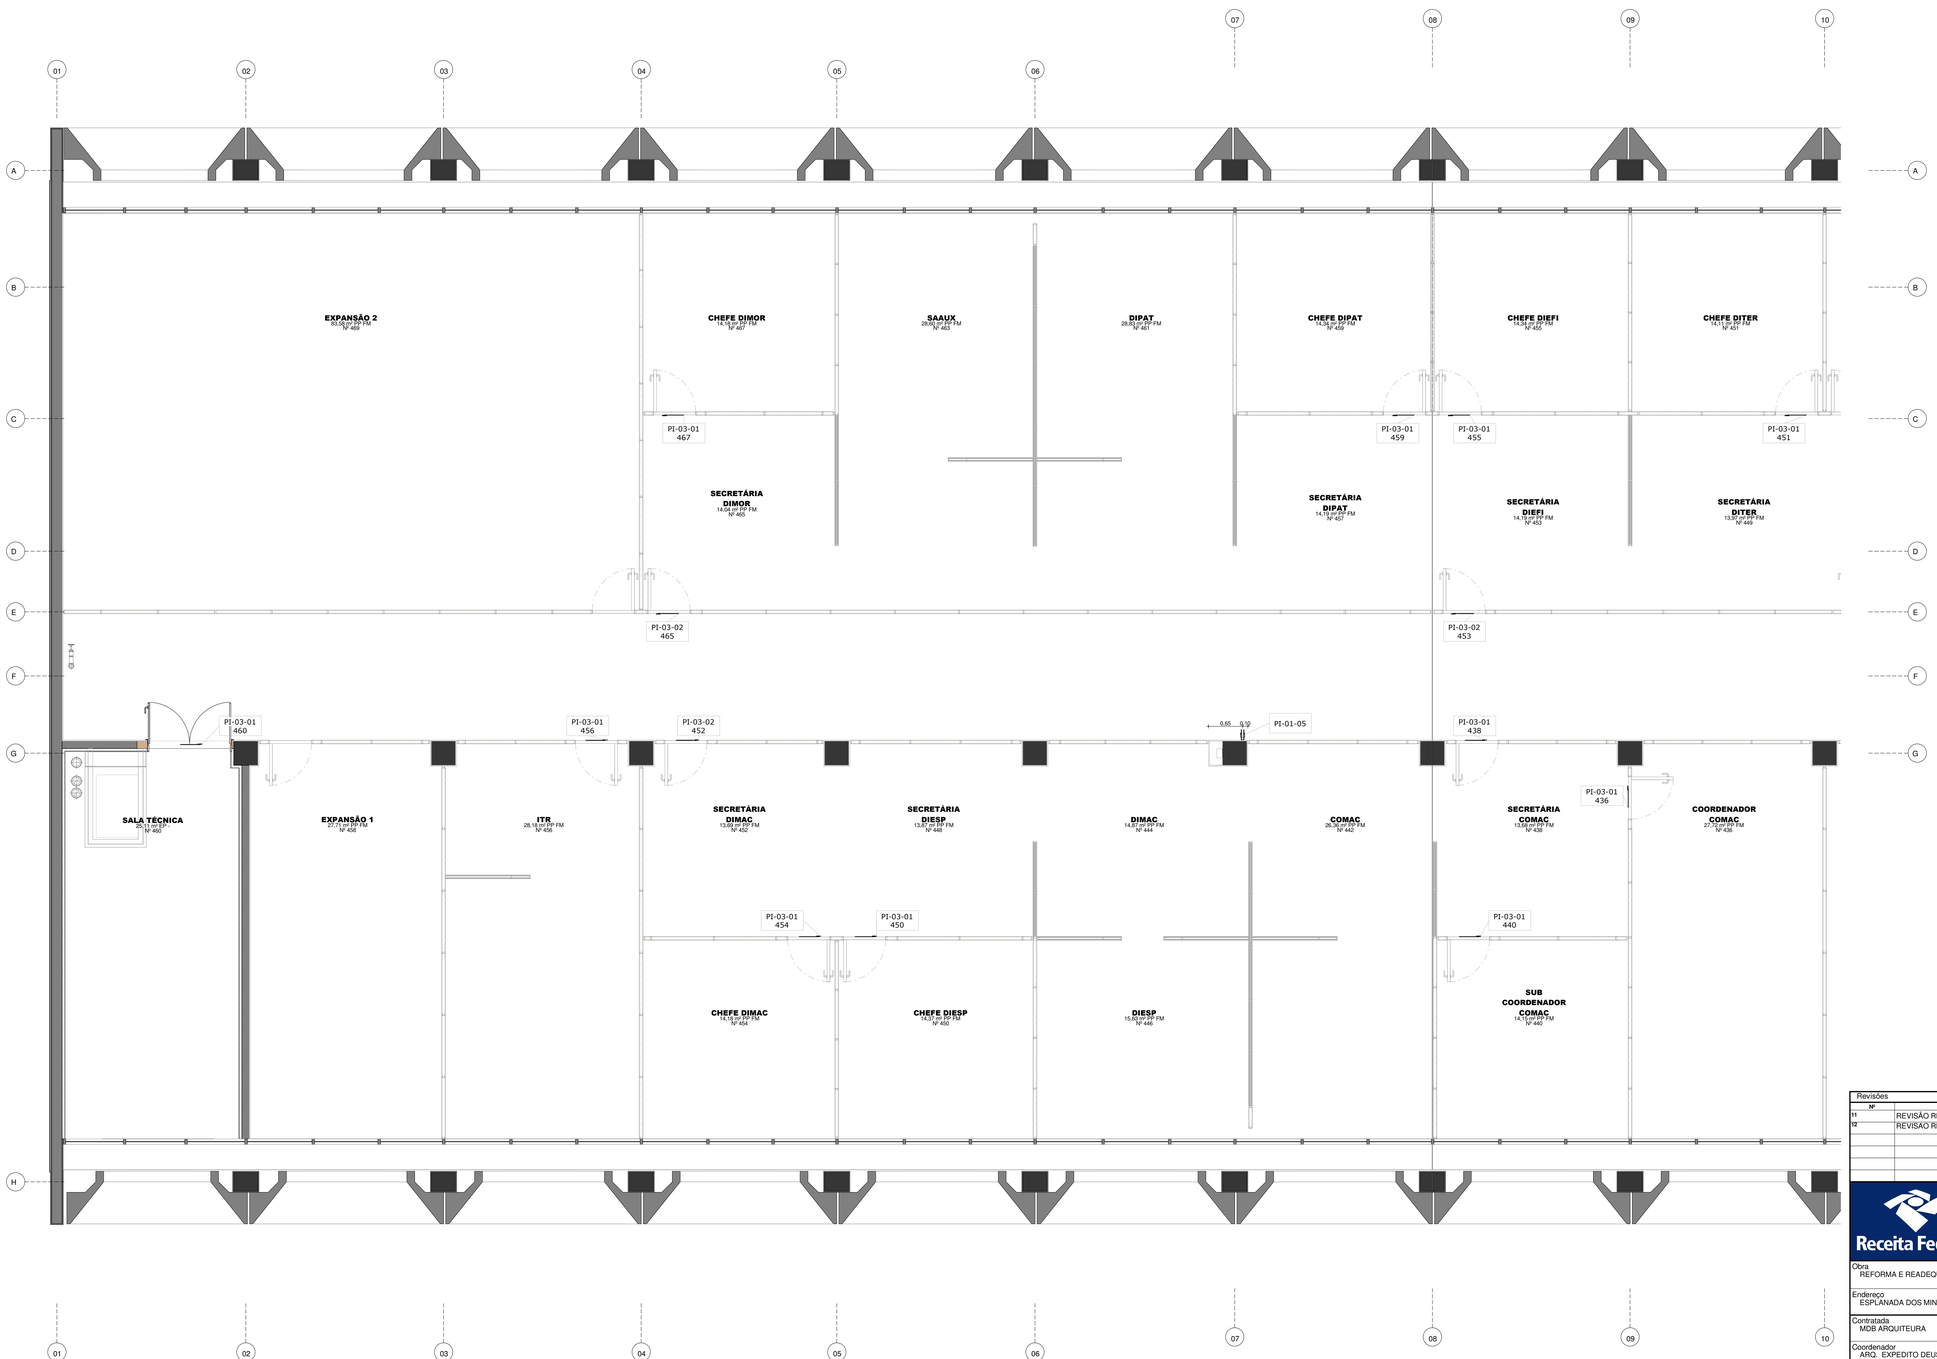

LEGENDA PISO TÁTIL:

- PISO TÁTIL ALERTA
- PISO TÁTIL DIRECIONAL
- PERFIL ALERTA PISO

1 PLANTA BAIXA PAV. 03

1 : 50

Revisões

Nº	DESCRIÇÃO	DATA
11	REVISÃO RELATÓRIO FASE 2	15/05
12	REVISÃO RELATÓRIO FASE 3	04/09

Receita Federal

Contratada
MDB ARQUITETURA

Grupo
04.00 ARQUITETURA E ELEMENTOS DE URBANISMO

Subgrupo
04.02 COMUNICAÇÃO VISUAL E ACESSIBILIDADE

Fase
PROJETO BÁSICO

Revisão
R12

Obra
REFORMA E READEQUAÇÃO - ALA "2" ANEXO AO BLOCO "O"

Endereço
ESPLANADA DOS MINISTÉRIOS, BRASILIA-DF

Contratada
MDB ARQUITEURA

Coordenador
ARQ. EXPEDITO DEUSDARA - CAU A17099-2

Responsável Técnico
ARQ. LAIS COSTA - CAU A69552-1
ARQ. SÉRGIO FONTES - CAU A48108-4
ARQ. ZALDO SOTERO - CAU A44586-0

Folha
RFB-AQ2-PB-04.02 015-PLB-03P-PRO-ST1-R12

Títulos
PLANTA BAIXA PAV. 03

Emissão
MAI 2018

Folha
04.02 015 / 530