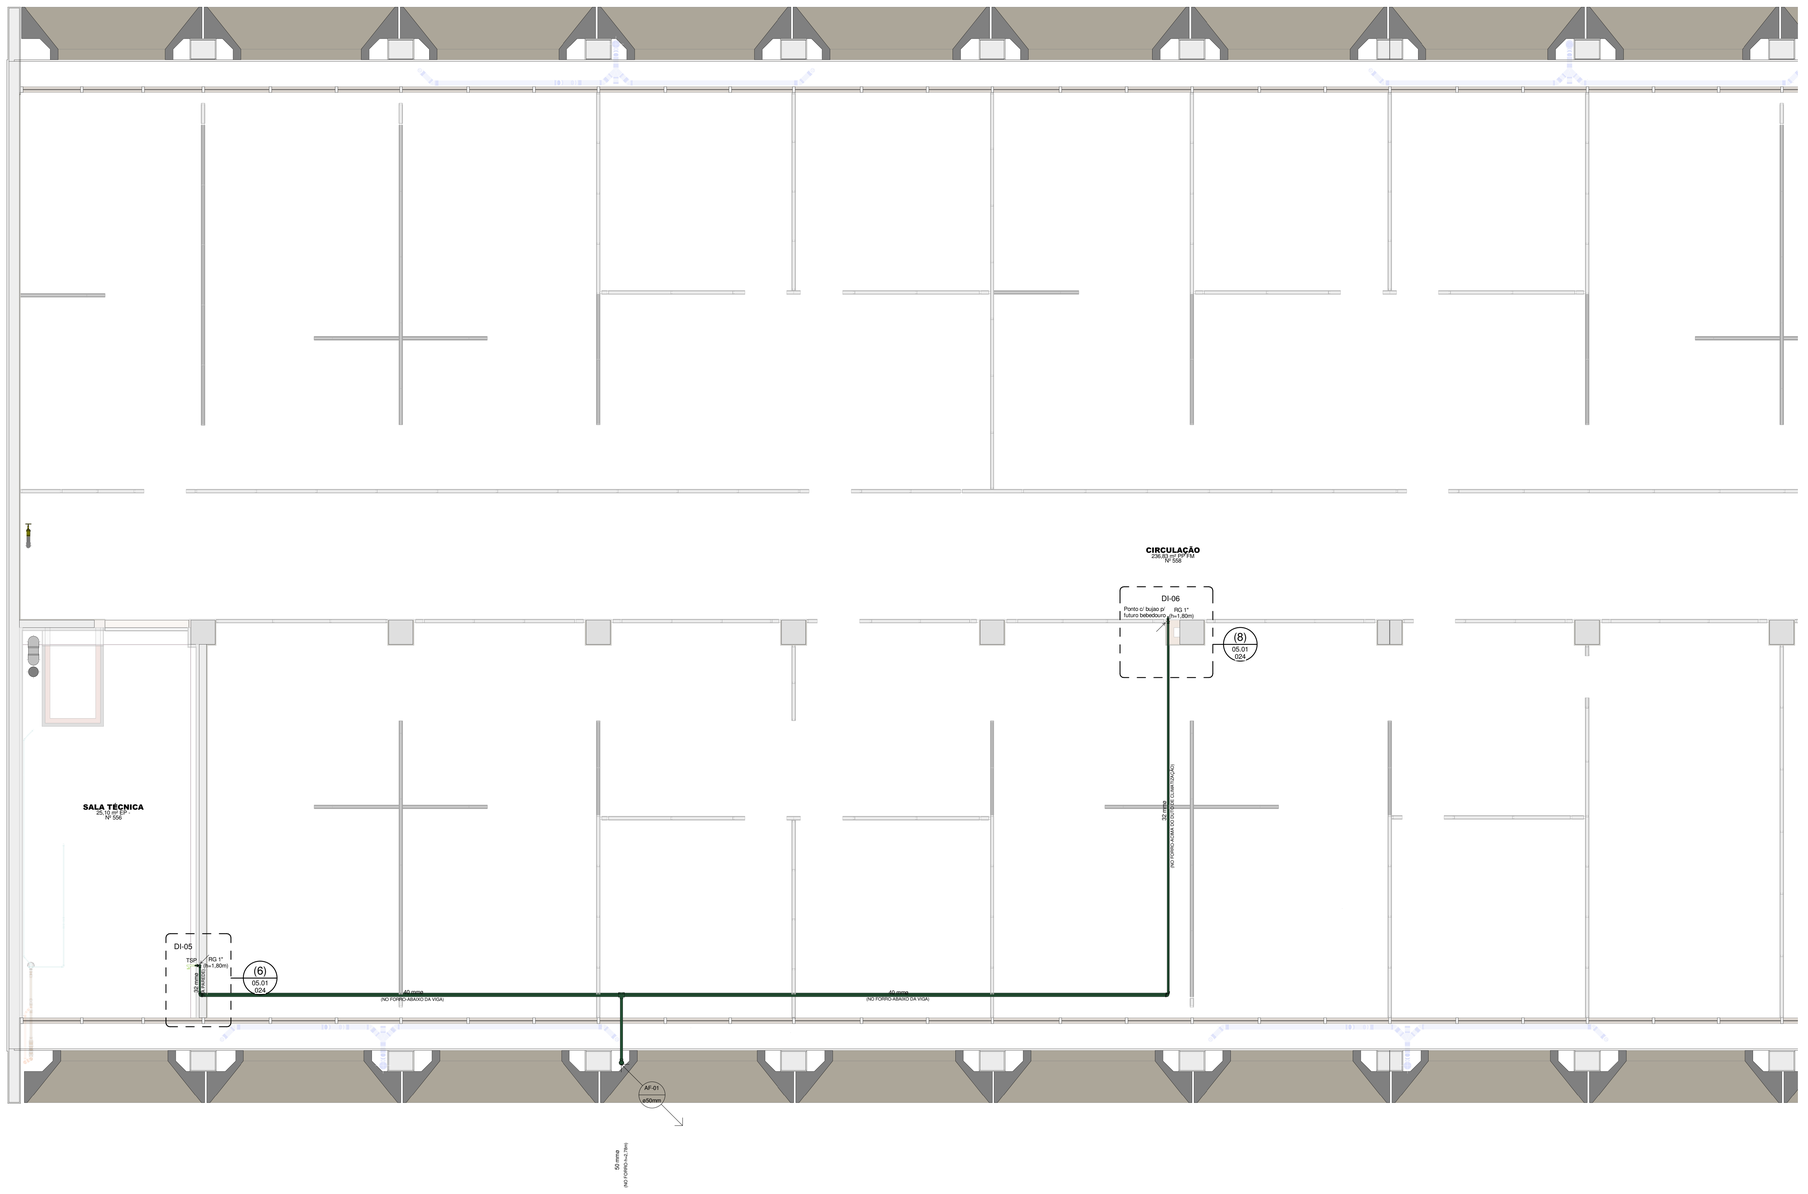

1 **PLANTA BAIXA PAV. 04**
1 : 50

INSTALAÇÕES DE ÁGUA FRIA

RG 1" h 1"	REGISTRO DE GAVETA DE 1 POLEGADA
TSP 1"	TORNEIRA SIMPLES DE PAREDE
4,63 mmø	TUBULAÇÃO DE ÁGUA FRIA (EM PVC MARROM SOLDÁVEL) - DIÂMETRO ESPECIFICADO EM PRANCHA
AF-XX ø00mm	COLUNA DE ÁGUA FRIA (EM PVC MARROM SOLDÁVEL) - DIÂMETRO EM MILÍMETRO
	INDICAÇÃO DE SUBIDA OU DESCIDA DE TUBULAÇÃO

Obs.: As tubulações devem ser fixadas de forma que não sofram danos causados pela movimentação da estrutura do prédio ou por outras solicitações mecânicas.

O espaçamento entre suportes, ancoragens ou apoios deve ser adequado, de modo a garantir níveis de deformação compatíveis com os materiais empregados.

O método de fixação das tubulações deve ser tal que possibilite garantir a declividade de projeto das tubulações.

O intervalo entre os dispositivos fixadores varia conforme o material da tubulação, e deve ser tal, que não provoque, ao longo do desenvolvimento da mesma, trechos passíveis de acumulação de esgoto e ou contradeclividades.

Os materiais utilizados na fabricação de suportes, ancoragens e apoios, bem como os seus formatos, devem ser escolhidos de forma a não propiciar efeitos deletérios sobre as tubulações por eles suportadas. Devem ser consideradas as possibilidades de corrosão, as exigências de estabilidade mecânica, as necessidades de movimentação e o espaço necessário para inserção de isolantes.

Qualquer suporte de fixação das tubulações deve estar em bom estado. Os espaços previstos para dilatação ou contração das tubulações devem ser verificados, principalmente quando elas são de material plástico ou de cobre.

Quanto aos elementos de fixação, suporte, ancoragem ou suspensão de tubulações seguir sempre as orientações e sugestões de Norma.

Revisões

Nº	DESCRIÇÃO	DATA
12	REVISAO RELATÓRIO FASE 3	04/09

Receita Federal

Contratada
MDB ARQUITETURA

Obra
REFORMA E READEQUAÇÃO - ALA "2" ANEXO AO BLOCO "O"

Endereço
ESPLANADA DOS MINISTÉRIOS, BRASILIA-DF

Contratada
MDB ARQUITEURA

Coordenador
ARQ. EXPEDITO DEUSDARA - CAU A17099-2

Responsável Técnico
ARQ. LAIS COSTA - CAU A69552-1
ARQ. SÉRGIO FONTES - CAU A48108-4
ARQ. ZALDO SOTERO - CAU A44586-0

Grupo
05.00 INSTALAÇÕES HIDRÁULICAS E SANITÁRIAS

Subgrupo
05.01 ÁGUA FRIA

Fase
PROJETO BÁSICO

Revisão
R12

Folha
RFB-AO2-PB-05.01 017-PLB-04P-PRO-ST1-R12

Títulos
PLANTA BAIXA PAV. 04

Emissão
MAI 2018

Folha
05.01 017 / 530