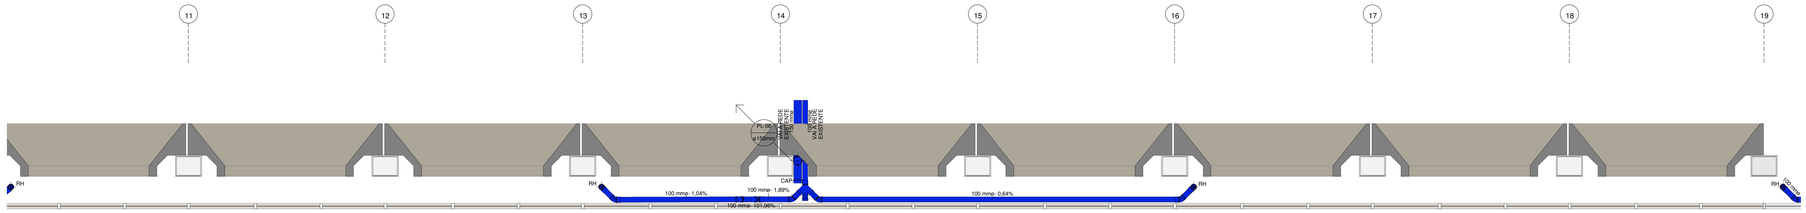

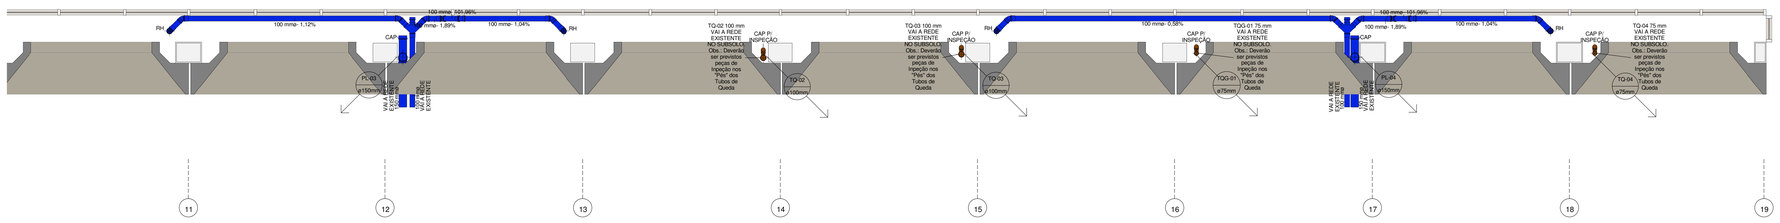

1 PLANTA BAIXA PAV. TERREO

1 : 50

ESGOTO SANITÁRIO E ÁGUAS PLUVIAIS

CSG ø150	CAIXA SIFONADA COM GRELHA - DIÂMETRO DE SAÍDA 50mm
CST ø150	CAIXA SIFONADA COM TAMPA CEGA - DIÂMETRO DE SAÍDA 50mm
RSG ø100	RALO SIFONADO COM GRELHA - DIÂMETRO DE SAÍDA 40mm
RH ø100	RALO HEMISFÉRICO PARA CALHA DE RECOLHIMENTO DE ÁGUAS PLUVIAIS
4,00 mm/m 4 mm	TUBULAÇÃO DE ESGOTO (EM PVC) - INCLINAÇÃO E DIÂMETRO ESPECIFICADO EM PRANCHA
4,00 mm/m	TUBULAÇÃO DE VENTILAÇÃO (EM PVC) - DIÂMETRO ESPECIFICADO EM PRANCHA
4,00 mm/m	TUBULAÇÃO DE DRENAGEM DE ÁGUAS PLUVIAIS (EM PVC) - INCLINAÇÃO E DIÂMETRO ESPECIFICADO EM PRANCHA
TQ-XX ø100	TUBO DE QUEDA DE ESGOTO (EM PVC) - DIÂMETRO EM MILIMETRO
CA-XX ø100	COLUNA DE VENTILAÇÃO PARA ESGOTO (EM PVC) - DIÂMETRO EM MILIMETRO
GQ-XX ø100	TUBO DE QUEDA DE GORDURA (EM PVC) - DIÂMETRO EM MILIMETRO
PL-XX ø150	TUBO DE QUEDA DE ÁGUAS PLUVIAIS (EM PVC) - DIÂMETRO EM MILIMETRO
	INDICAÇÃO DE SUBIDA OU DESCIDA DE TUBULAÇÃO

Obs.: Nos "pés" de todos os tubos de queda devem ser previstos peças adequadas para inspeção.

As tubulações devem ser fixadas de forma que não sofram danos causados pela movimentação da estrutura do prédio ou por outras solicitações mecânicas.

O método de fixação das tubulações deve ser tal que possibilite garantir a declividade de projeto das tubulações.

O intervalo entre os dispositivos fixadores varia conforme o material da tubulação, e deve ser tal, que não provoque, ao longo do desenvolvimento da mesma, trechos passíveis de acumulação de esgoto e ou contradeclividades.

Quanto aos elementos de fixação, suporte, ancoragem ou suspensão de tubulações seguir sempre as orientações e sugestões de Norma.

Revisões

Nº	DESCRIÇÃO	DATA
12	REVISAO RELATÓRIO FASE 3	04/09

Receita Federal

Contratada
MDB ARQUITETURA

Obra
REFORMA E READEQUAÇÃO - ALA "2" ANEXO AO BLOCO "O"

Endereço
ESPLANADA DOS MINISTÉRIOS, BRASILIA-DF

Contratada
MDB ARQUITEURA

Coordenador
ARQ. EXPEDITO DEUSDARA - CAU A17099-2

Responsável Técnico
ARQ. LAIS COSTA - CAU A69552-1
ARQ. SÉRGIO FONTES - CAU A48108-4
ARQ. ZALDO SOTERO - CAU A44586-0

Grupo
05.00 INSTALAÇÕES HIDRÁULICAS E SANITÁRIAS

Subgrupo
05.04 ESGOTOS SANITÁRIOS

Fase
PROJETO BÁSICO

Revisão
R12

Folha
RFB-AO2-PB-05.04 004-PLB-TER-PRO-ST2-R12

Títulos
PLANTA BAIXA PAV. TERREO

Emissão
MAI 2018

Folha
05.04 004 / 530