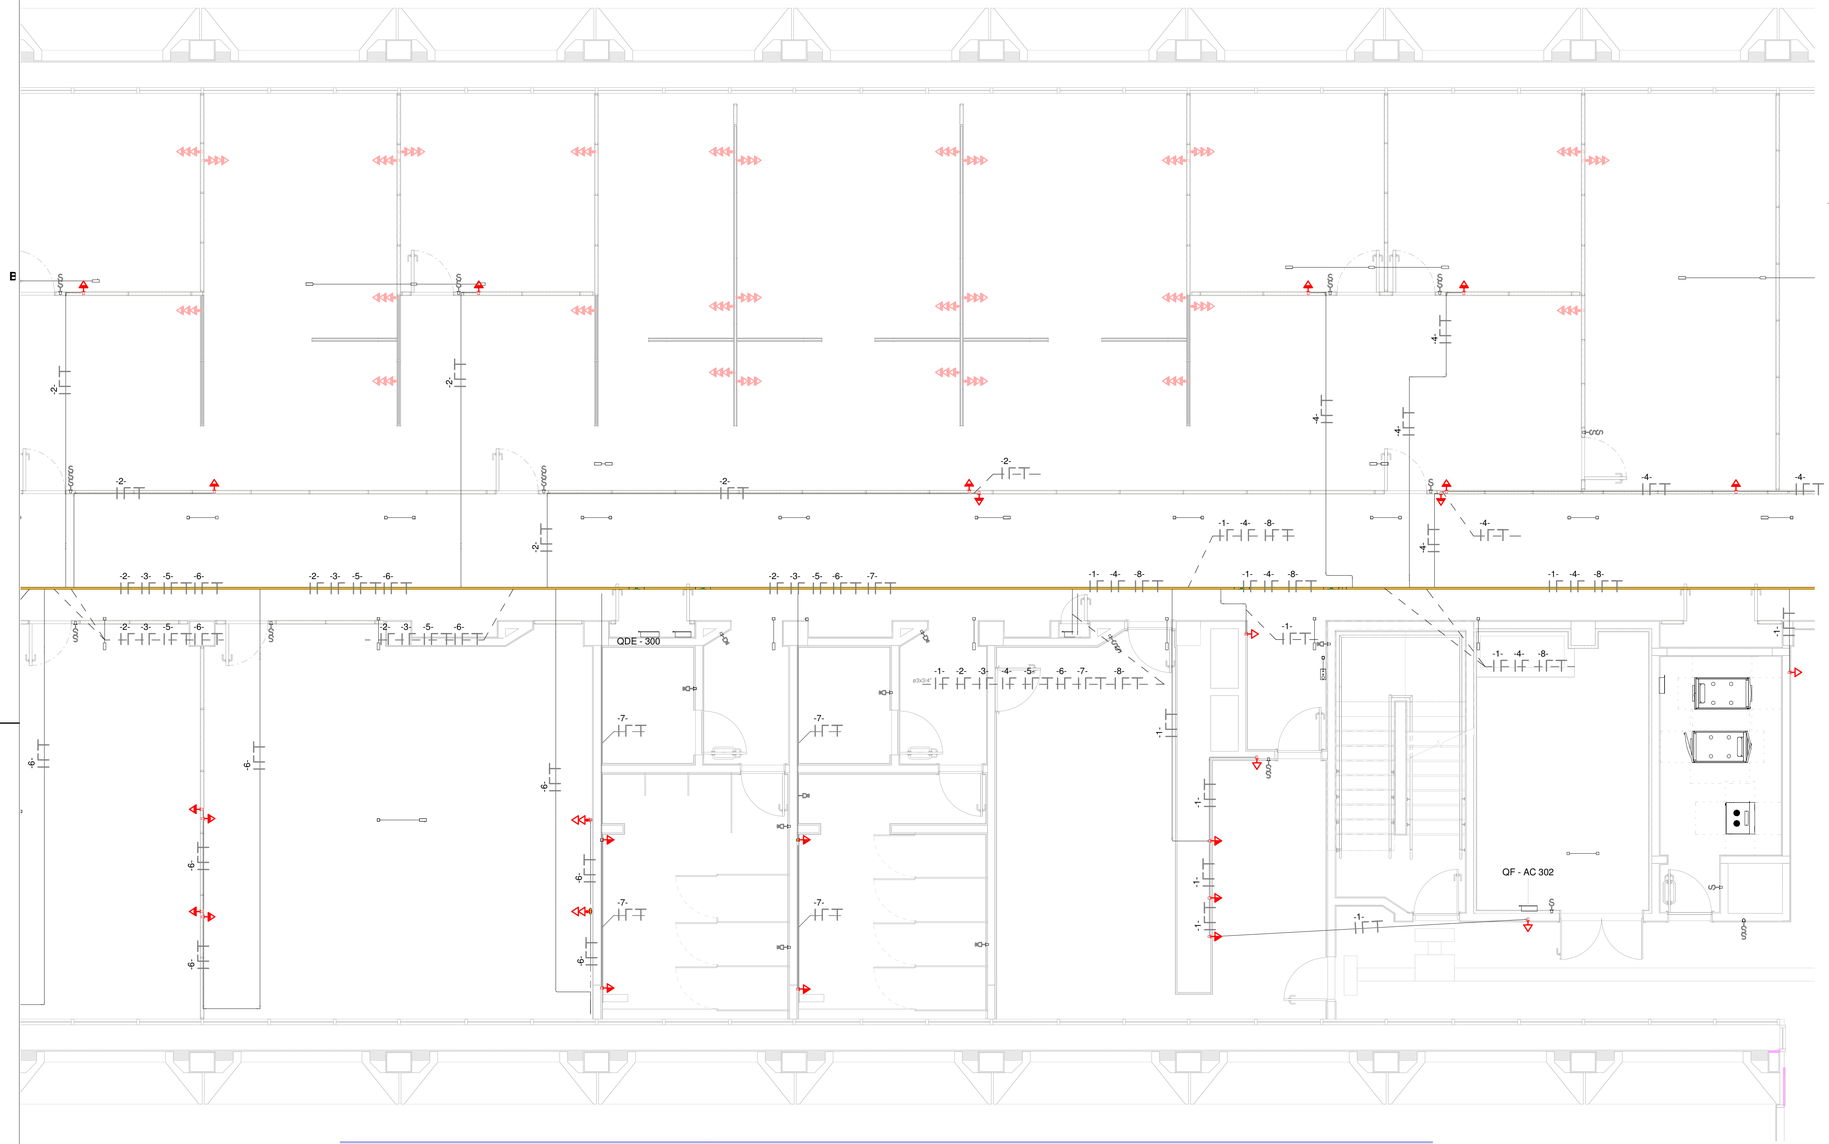

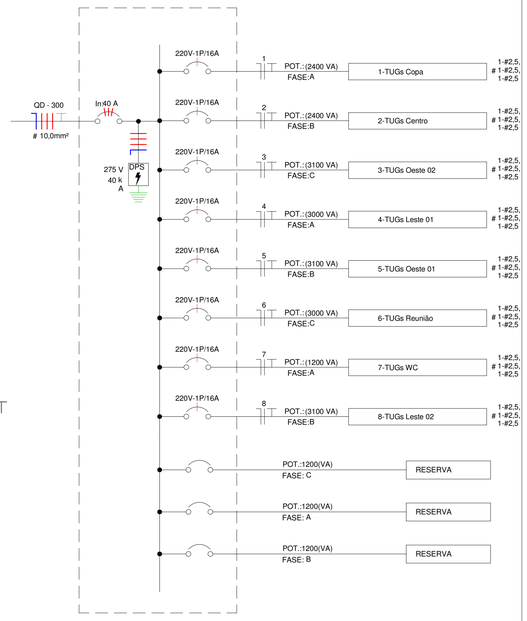

1 PLANTA BAIXA PAV. 03

1 : 50

ELÉTRICA E LÓGICA

· CAIXA DE PASSAGEM OCTOGONAL, COM LUMINÁRIA EQUIVALENTE A 150W EM LED	· TOMADA DE USO GERAL 2P+T, A 1,00M, EM CAIXA 4"X2" COM INTERRUPTOR DE SEÇÃO SIMPLES		· TOMADA ESTABILIZADA 2P+T, A 1,00M, EM CAIXA 4"X2"		
· CAIXA DE PASSAGEM OCTOGONAL, COM LUMINÁRIA EQUIVALENTE A 100W EM LED	· TOMADA DE USO GERAL 2P+T, A 0,30M, EM CAIXA 4"X2"		· TOMADA ESTABILIZADA 2P+T, NO RODAPÉ, EM CAIXA SELADA		
· CAIXA DE PASSAGEM OCTOGONAL, COM LUMINÁRIA EQUIVALENTE A 60W EM LED	· TOMADA DE USO GERAL 2P+T, A 1,00M, EM CAIXA 4"X2"		· TOMADA PARA COMUNICAÇÃO INTERNA COM CONECTOR 8P8C TIPO RJ45, A 0,25M DO PISO, EM CAIXA 4"X2"		
· CAIXA DE PASSAGEM OCTOGONAL FUNDO FIXO FIXADA NA LAJE	· TOMADA DE USO GERAL 2P+T, A 2,00M, EM CAIXA 4"X2"		· TOMADA PARA COMUNICAÇÃO INTERNA COM CONECTOR 8P8C TIPO RJ45 NO RODAPÉ, EM CAIXA SELADA		
· INTERRUPTOR DE SEÇÃO SIMPLES, A 1,00M, EM CAIXA 4"X2"	· TOMADA DE USO GERAL 2P+T, NO RODAPÉ, EM CAIXA SELADA		· SENSOR DE PRESENÇA EM ESPELHO, A 1,00M DO PISO, EM CAIXA 4"X2"		
· INTERRUPTOR DE SEÇÃO PARALELA, A 1,00M, EM CAIXA 4"X2"	· TOMADA ESTABILIZADA 2P+T, A 0,30M, EM CAIXA 4"X2"		· TOMADA PARA ANTENA DE TV, A 1,00M DO PISO, EM CAIXA 4"X2", COM FURO CENTRAL		

OBS.: Todos os eletrodutos sem indicação são de 3/4" e todas as eletrocalhas sem indicação são 38x38mm

- INDICAÇÃO DE ELETRODUTO E ELETRODUTO BAIXO
- QUADRO DE DISTRIBUIÇÃO, 1,20M DO CENTRO AO PISO
- INDICAÇÃO DE ELETROCALHA E ELETROCALHA BAIXA

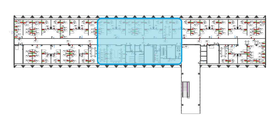

Revisões		
Nº	DESCRIÇÃO	DATA
11	REVISÃO RELATÓRIO FASE 2	15/05
12	REVISÃO RELATÓRIO FASE 3	04/09

Receita Federal

Contratada: MDB ARQUITETURA

Obra: REFORMA E READEQUAÇÃO - ALA "2" ANEXO AO BLOCO "O"

Endereço: ESPLANADA DOS MINISTÉRIOS, BRASILIA-DF

Contratada: MDB ARQUITETURA

Coordenador: ARQ. EXPEDITO DEUSDARA - CAU A17099-2

Responsável Técnico:
ARQ. LAIS COSTA - CAU A69552-1
ARQ. SÉRGIO FONTES - CAU A48108-4
ARQ. ZALDO SOTERO - CAU A44586-0

Grupo: 06.00 INSTALAÇÕES ELÉTRICAS E ELETRÔNICAS

Subgrupo: 06.01 INSTALAÇÕES ELÉTRICAS
REDE NÃO ESTABILIZADA

Fase: PROJETO BÁSICO | Revisão: R12

Folha: RFB-AO2-PB-06.01 048-PLB-03P-PRO-ST2-R12

Títulos: PLANTA BAIXA PAV. 03

Emissão: MAI 2018 | Folha: 06.01 048 / 530