



B

A




2 CORTE GERAL - 1
1:50

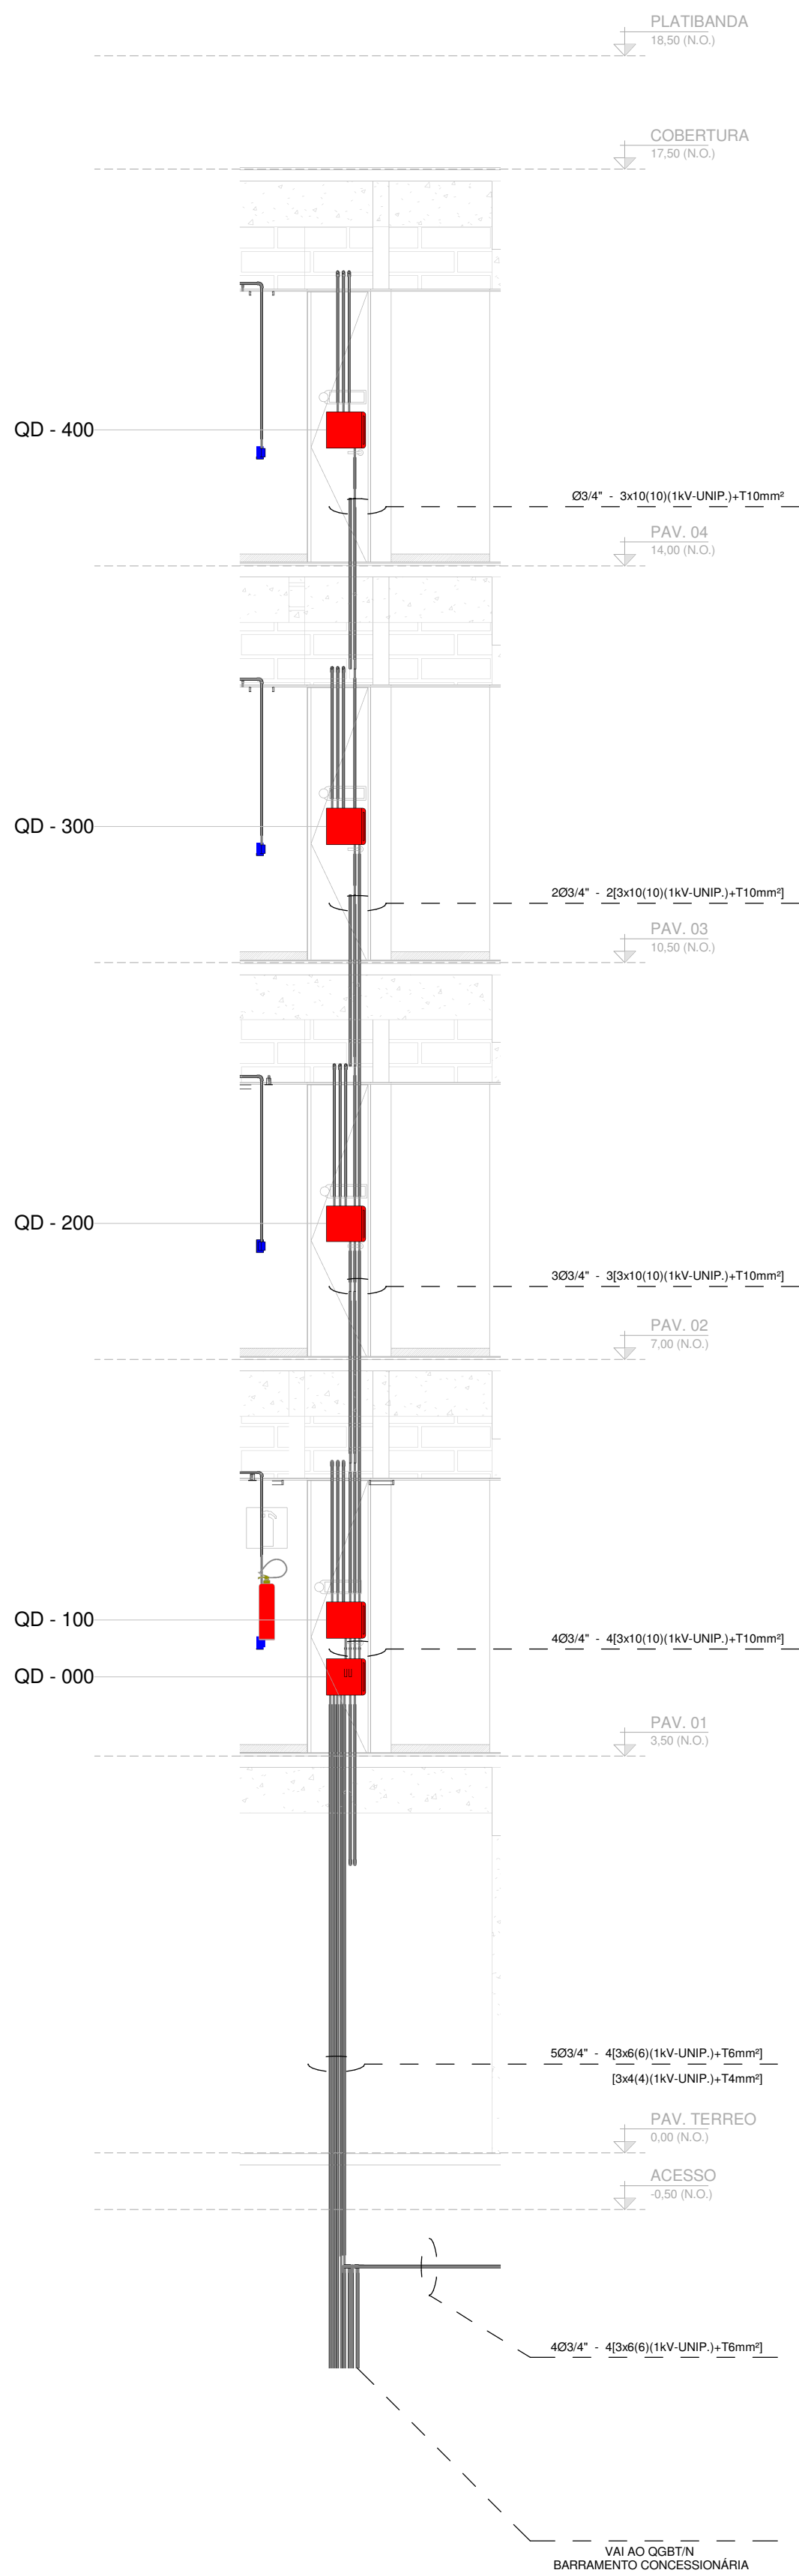


1 CORTE GERAL - 2
1:50

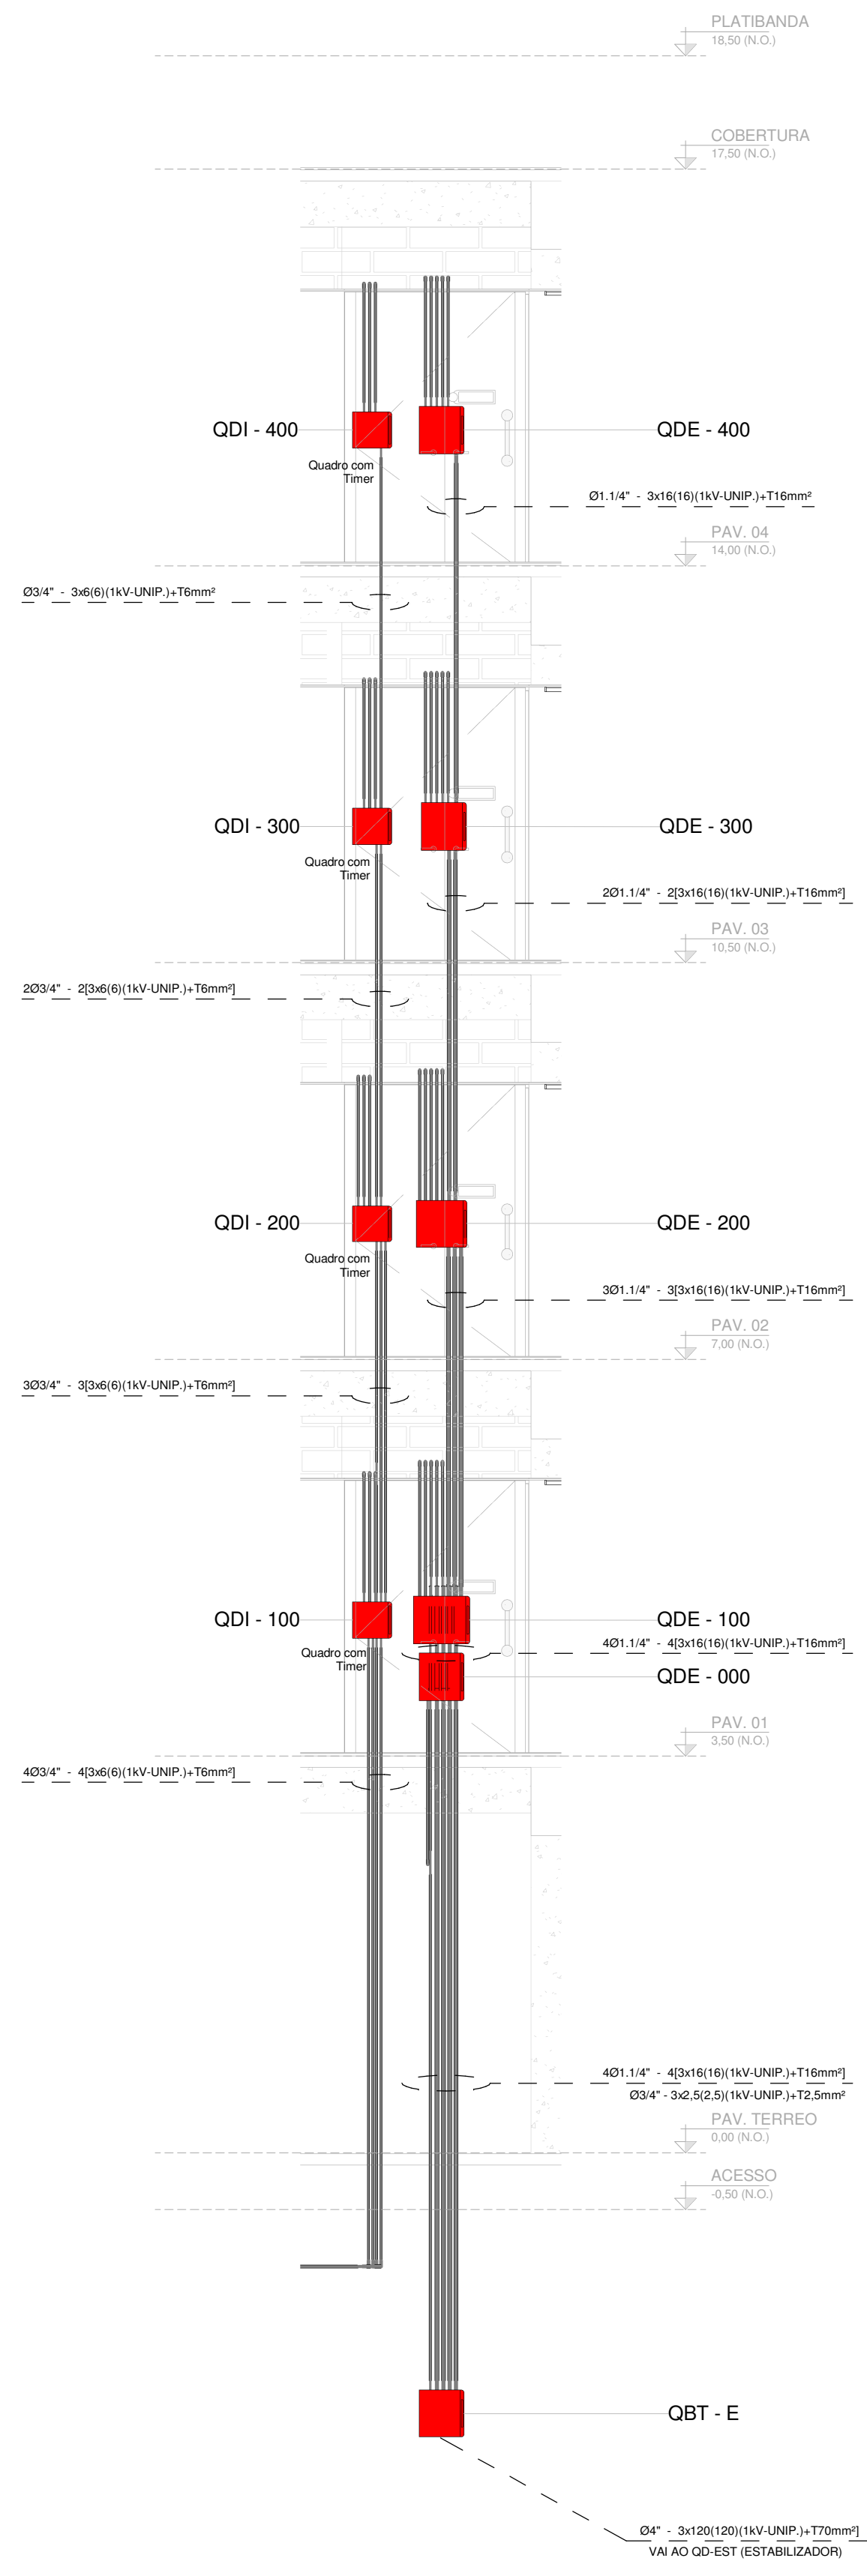

3 CORTE GERAL - 3
1:50

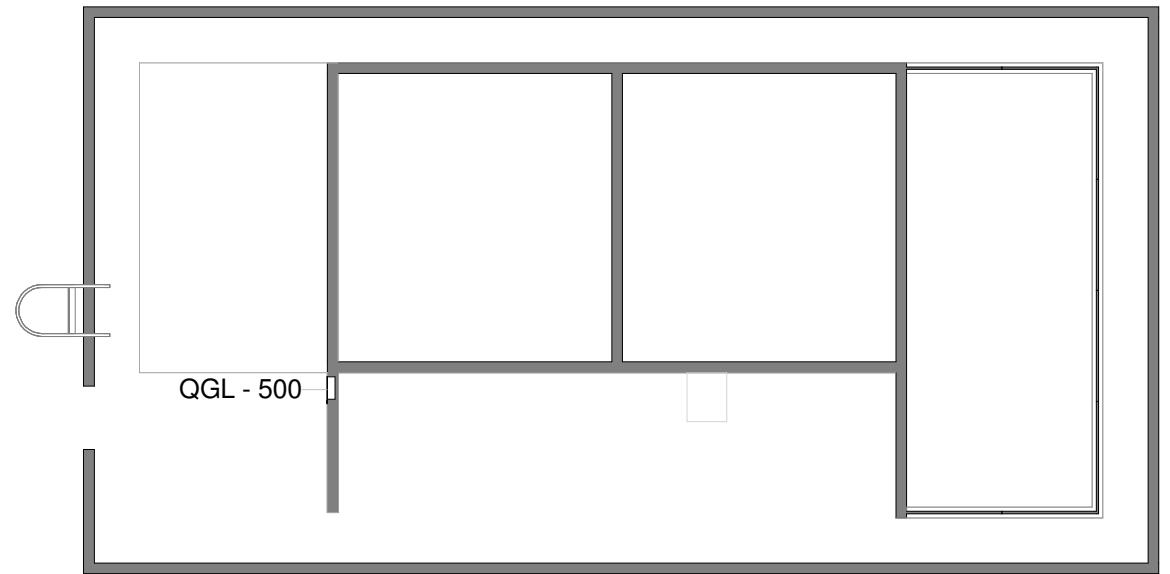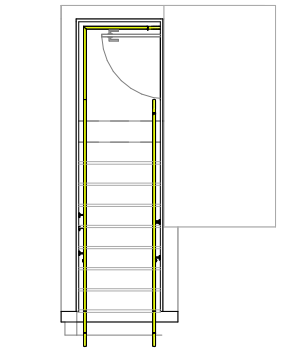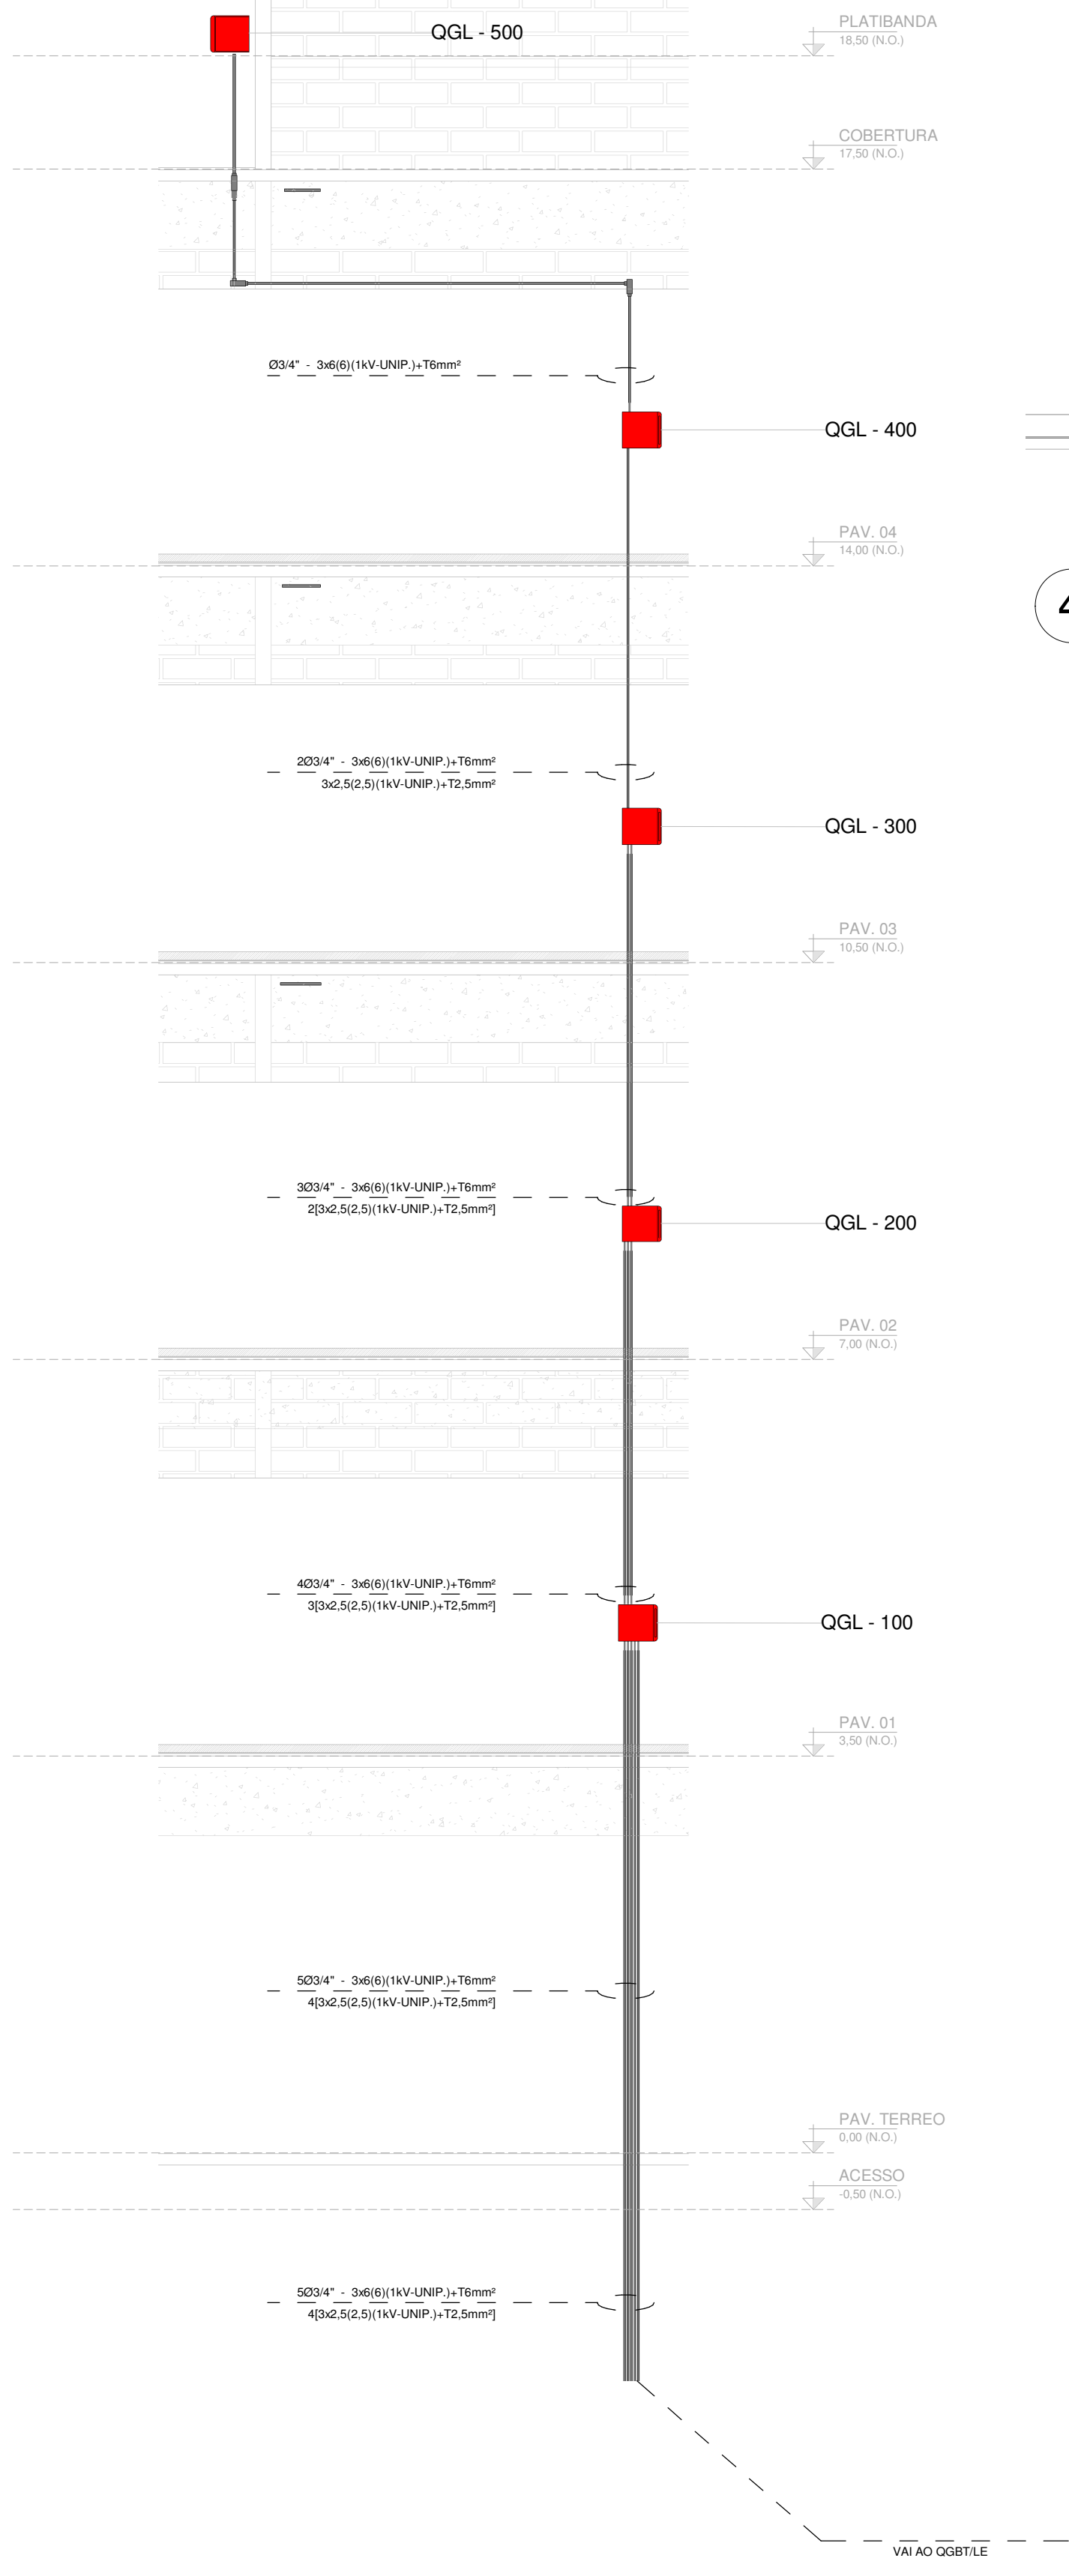

4 PLANTA BAIXA COBERTURA
1:100 ESPAÇO NÃO INTEGRANTE DO PROJETO PROPOSTO

Revisões						
Nº	DESCRIÇÃO	DATA				
11	REVISÃO RELATÓRIO FASE 2	15/05				
12	REVISÃO RELATÓRIO FASE 3	04/09				
<div> Receita Federal</div>			<div>Contratada</div> <div><div>MDB</div><div>ARQUITETURA</div></div>		<div>Grupo</div> <div>06.00 INSTALAÇÕES ELÉTRICAS E ELETRÔNICAS</div> <div>Subgrupo</div> <div>06.01 INSTALAÇÕES ELÉTRICAS</div>	
					<div>Fase</div> <div>PROJETO BÁSICO</div> <div>Revisão</div> <div>R12</div>	
<div>Obra</div> <div>REFORMA E READEQUAÇÃO - ALA "2" ANEXO AO BLOCO "O"</div>			<div>Folha</div> <div>RFB-AC2-PB-06.01 071-CRT-VER-PRO-UNI-R12</div>			
<div>Endereço</div> <div>ESPLANADA DOS MINISTÉRIOS, BRASÍLIA-DF</div>			<div>Títulos</div> <div>CORTE GERAL - 1</div> <div>CORTE GERAL - 2</div> <div>CORTE GERAL - 3</div> <div>PLANTA BAIXA COBERTURA</div>			
<div>Contratada</div> <div>MDB ARQUITETURA</div>						
<div>Coordenador</div> <div>ARG. EXPEDITO DEUSDARA - CAU A17099-2</div>						
<div>Responsável Técnico</div> <div>ARG. LAIS COSTA - CAU A69552-1</div> <div>ARG. SÉRGIO FONTES - CAU A48108-4</div> <div>ARG. ZALDO SOTERO - CAU A44586-0</div>						
			</			