




**3** **DIAGRAMA QDE-000**  
ESC.: sem escala

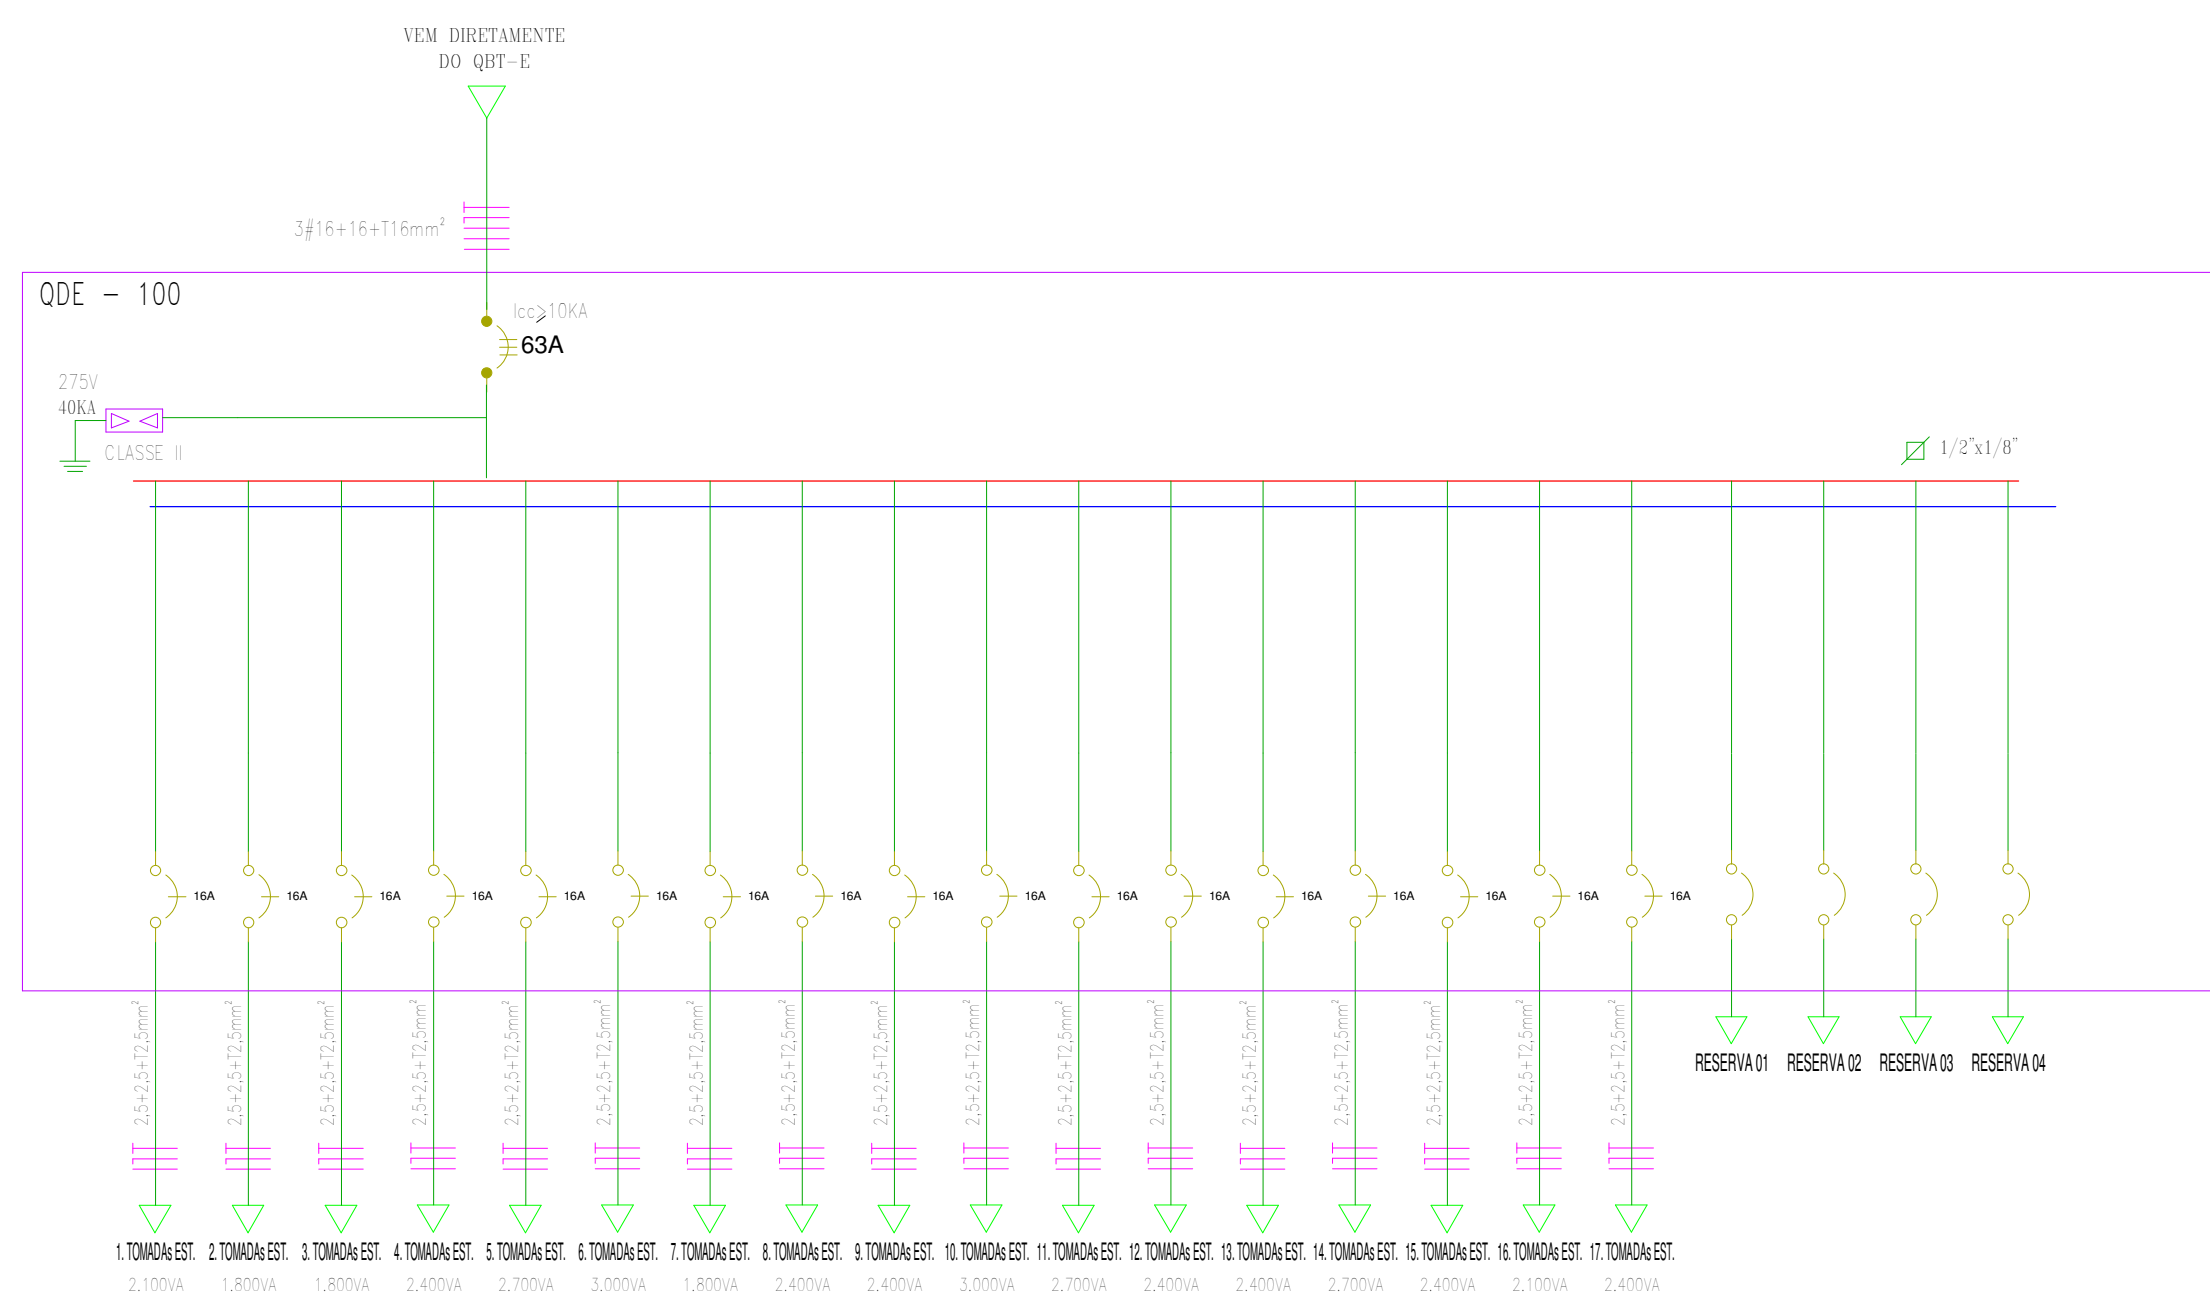


**2** **DIAGRAMA QDE-100**  
ESC.: sem escala

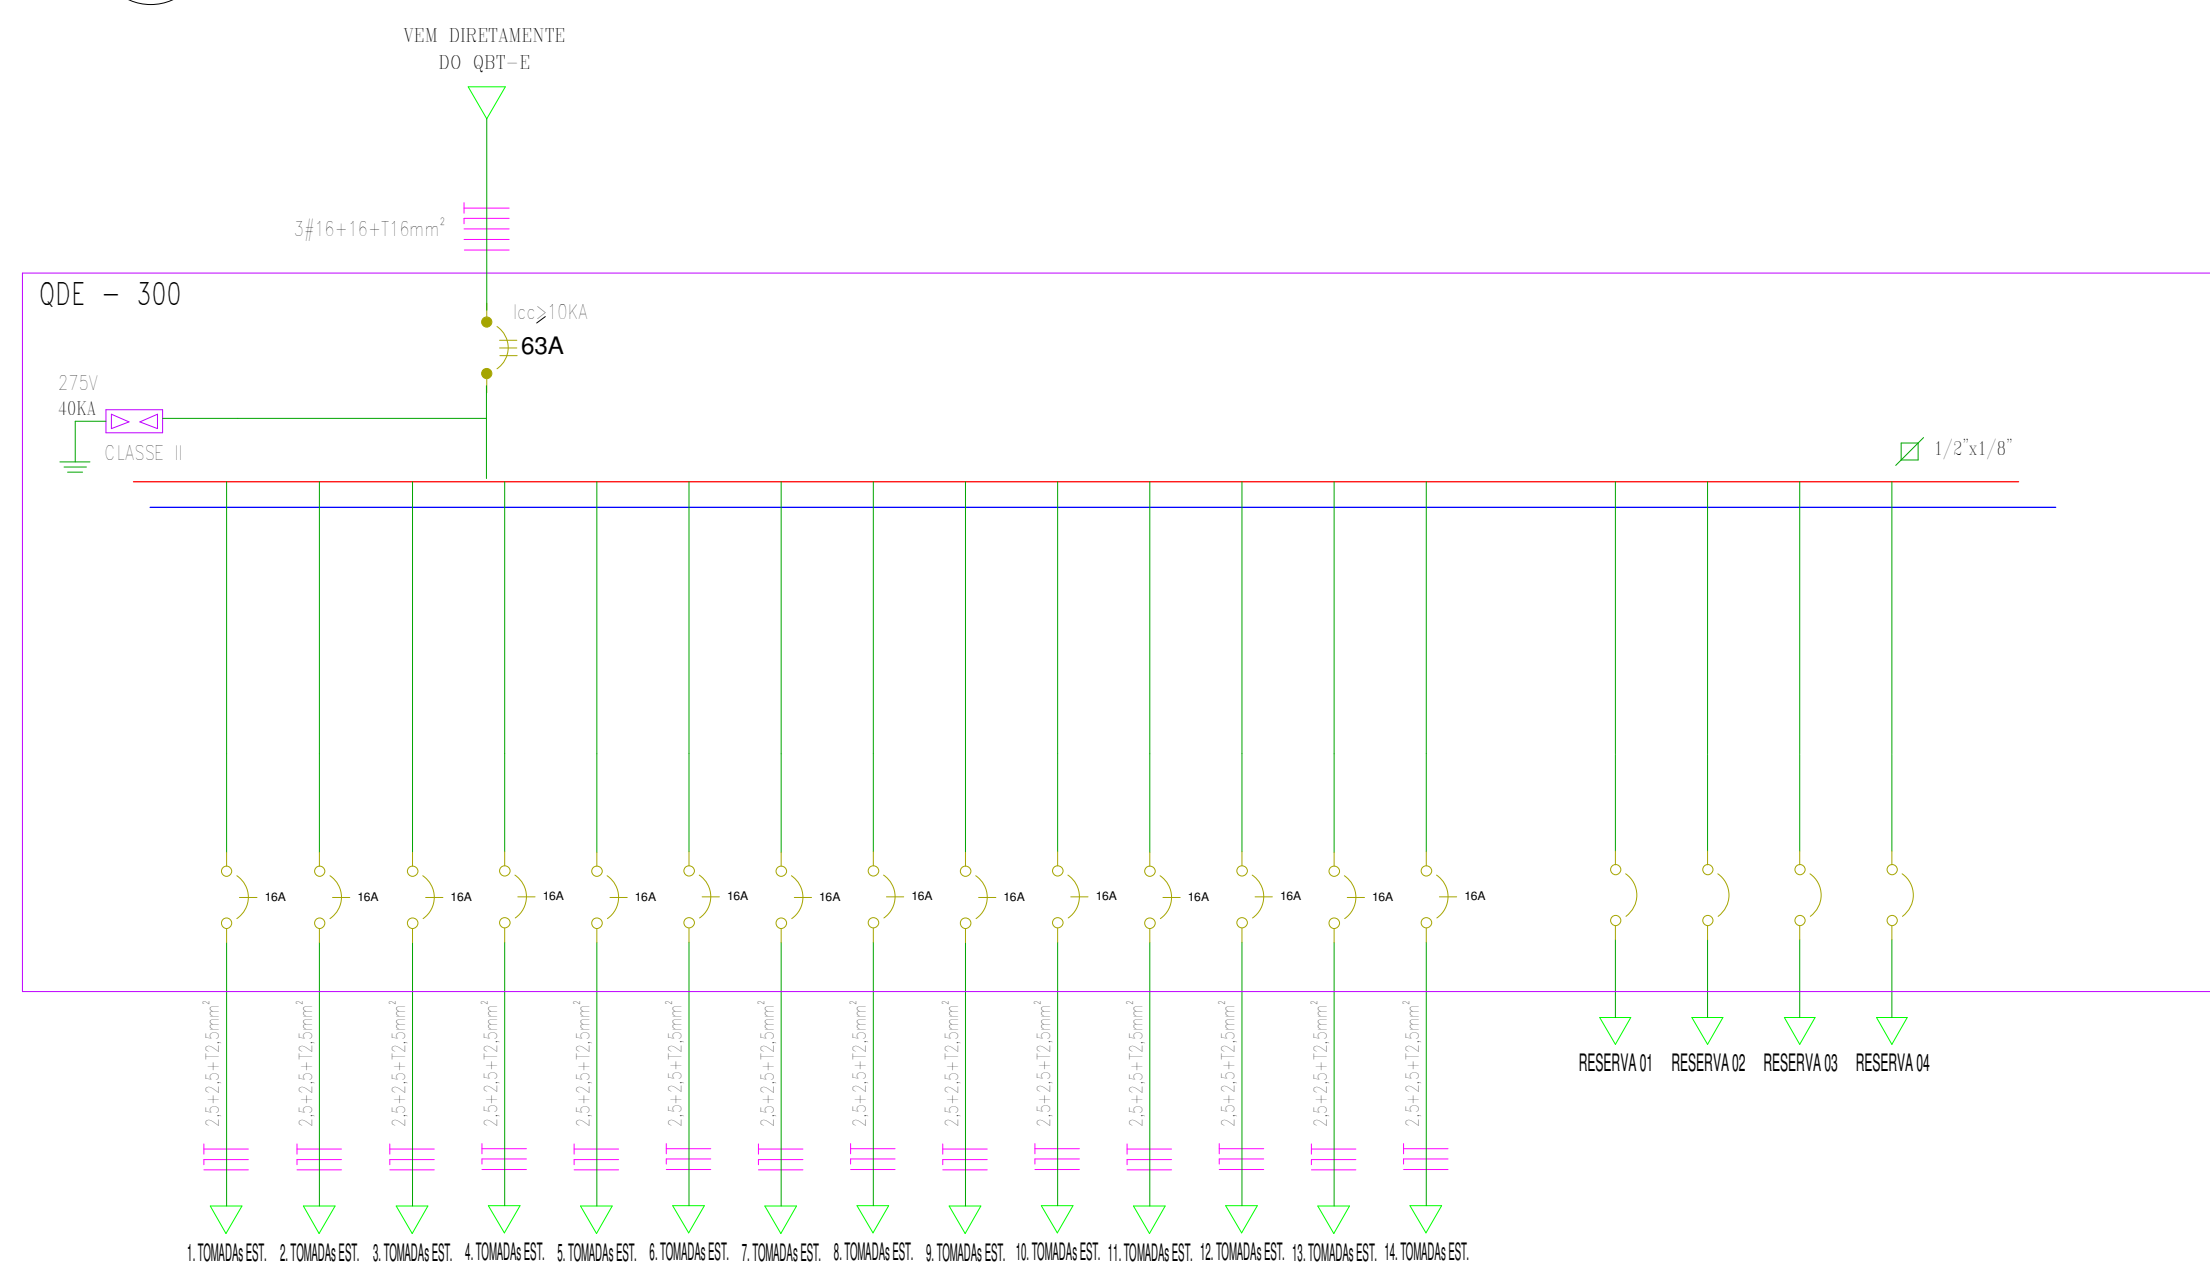


**1** **DIAGRAMA QDE-300**  
ESC.: sem escala

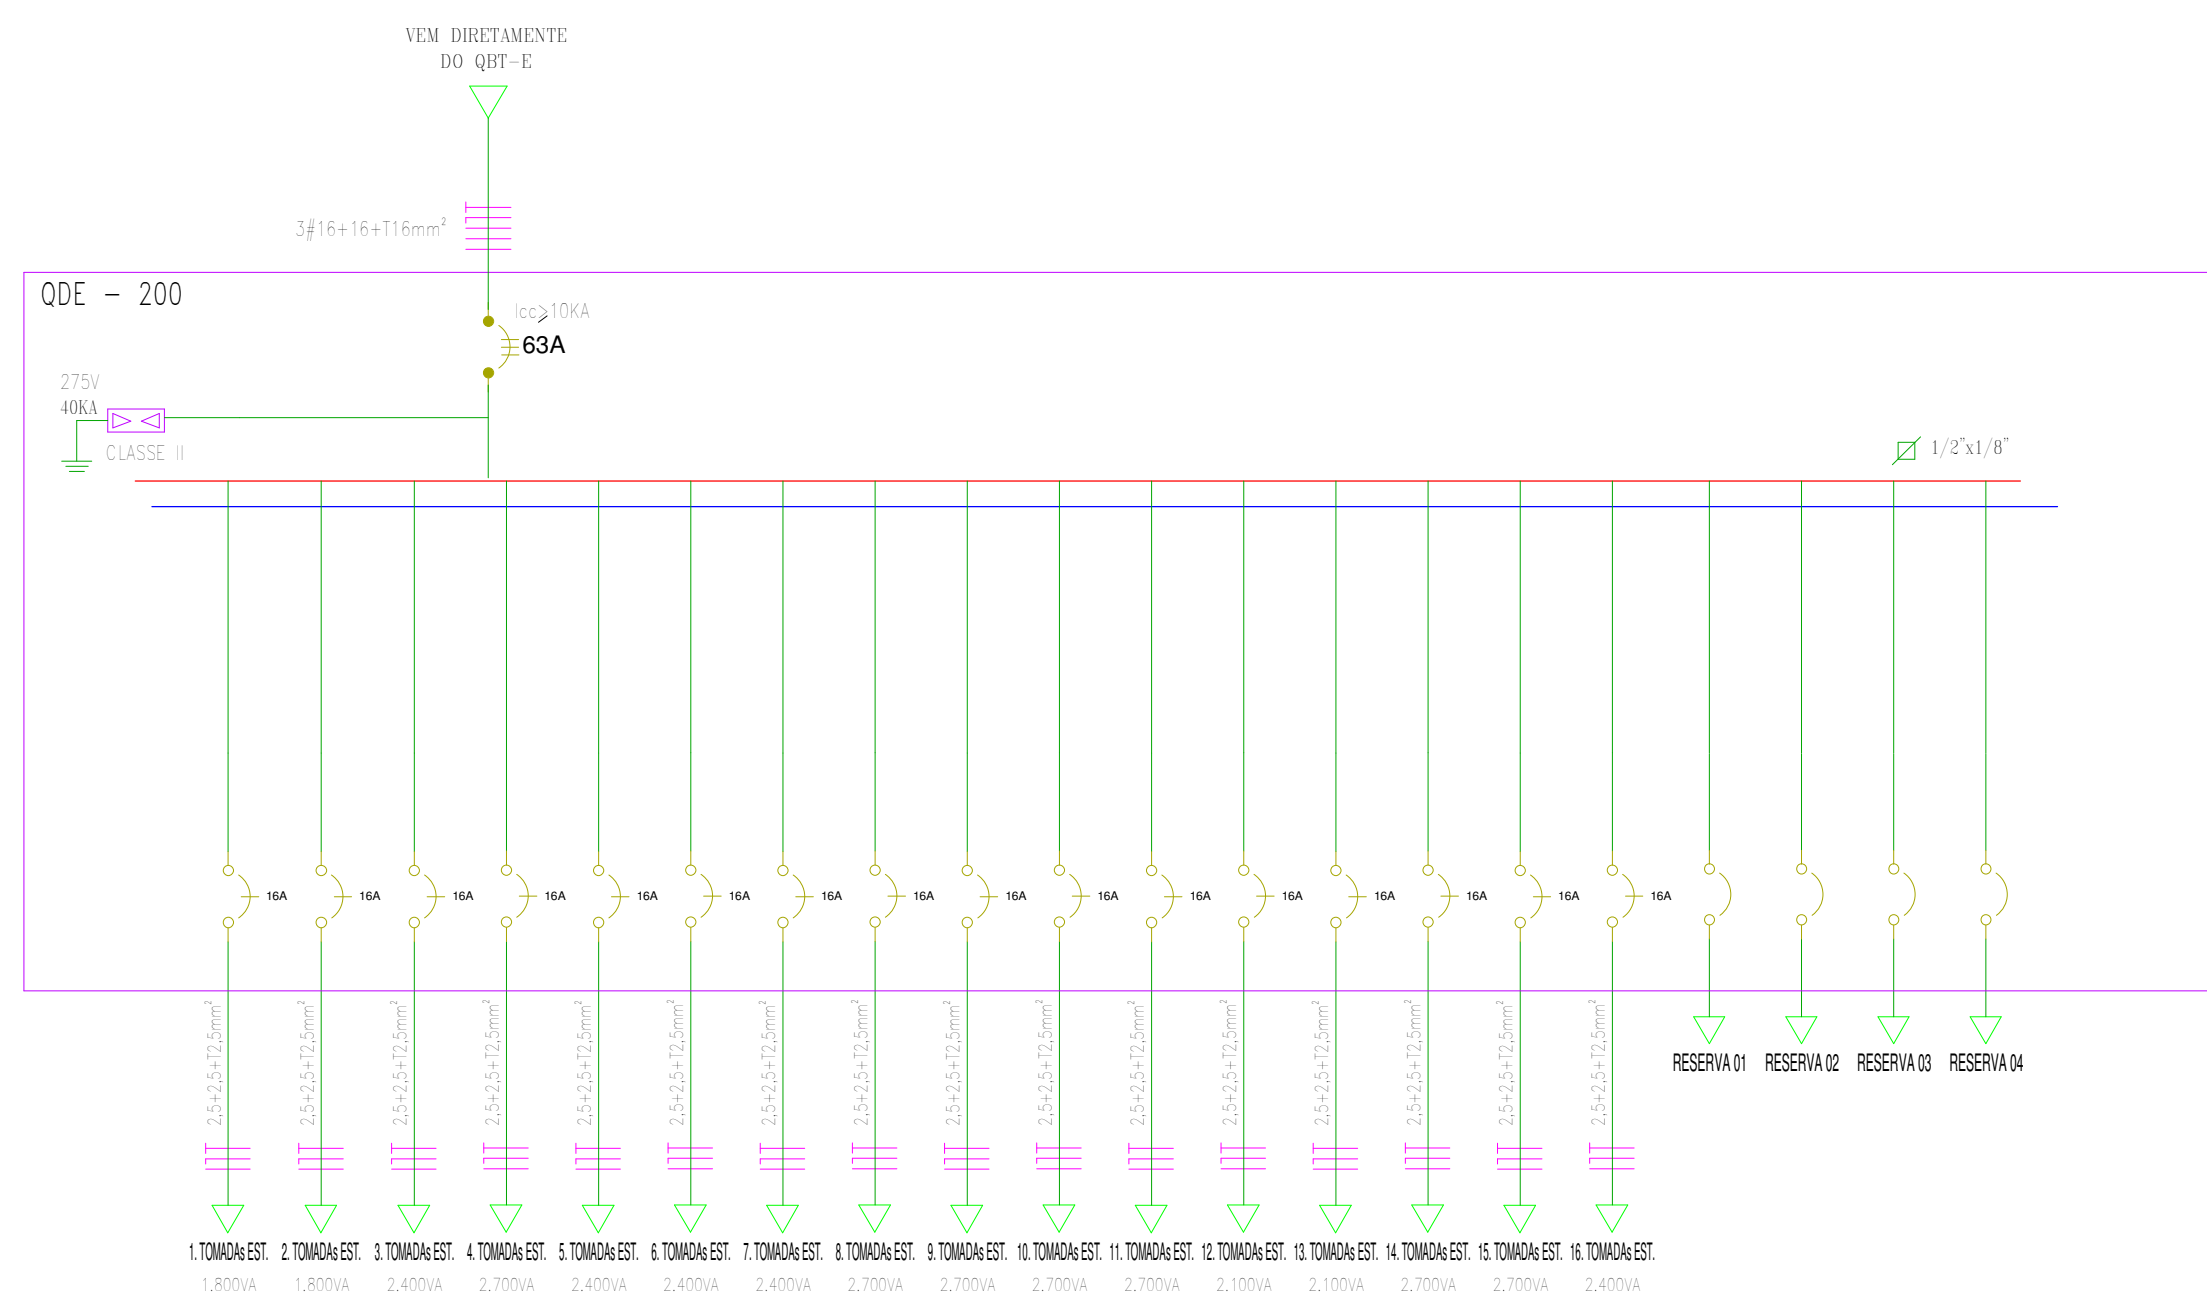

**5** **DIAGRAMA QDE-200**  
ESC.: sem escala

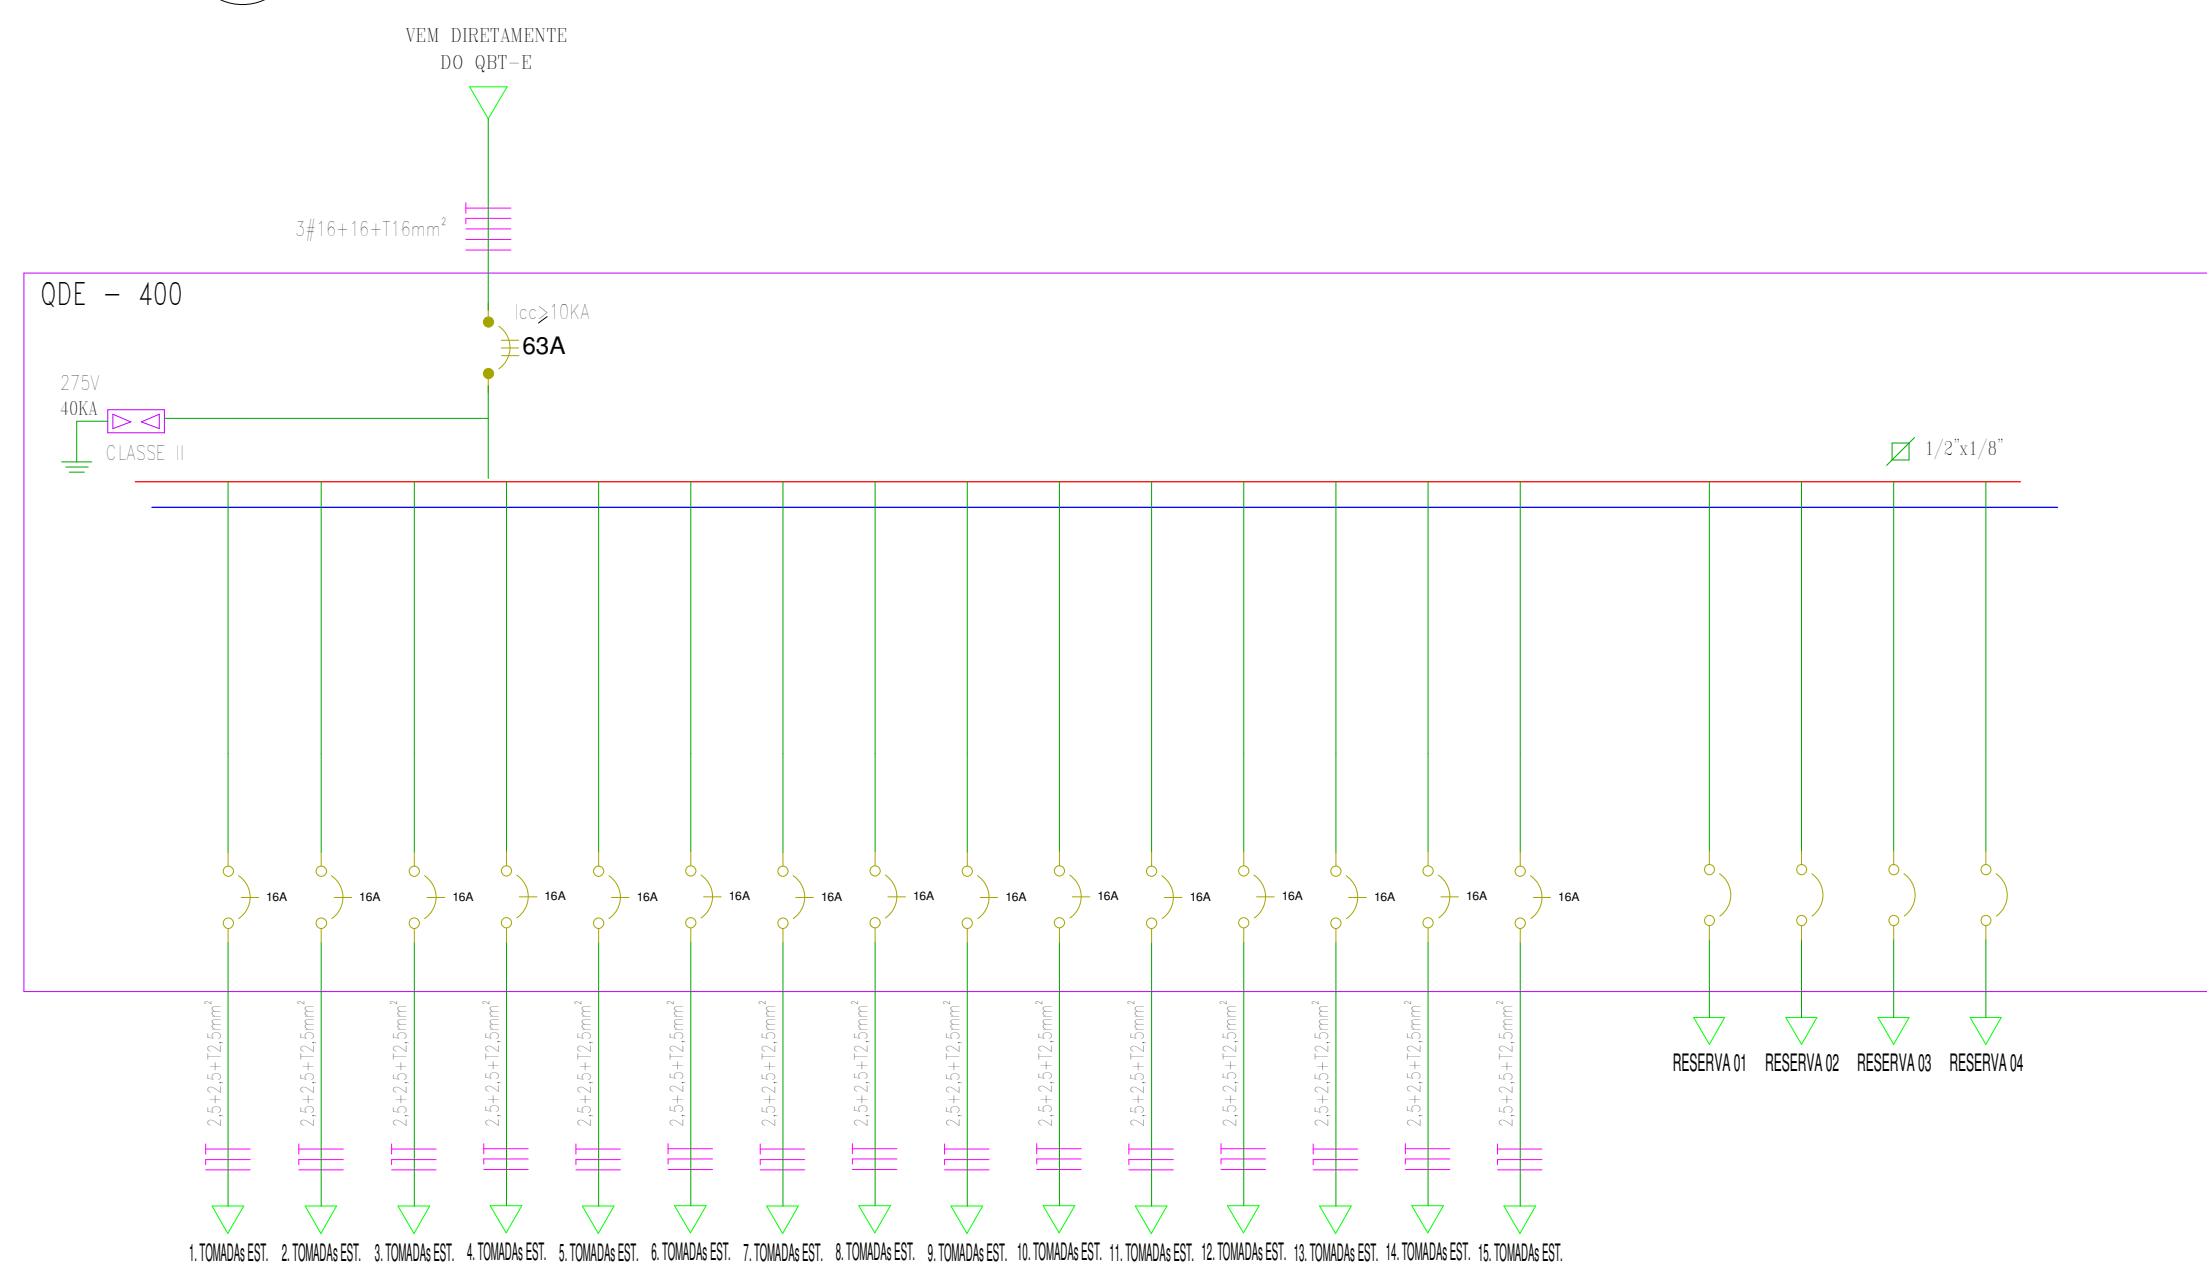

**4** **DIAGRAMA QDE-400**  
ESC.: sem escala

Revisões			
Nº	DESCRIÇÃO	DATA	
11	REVISÃO RELATÓRIO FASE 2	15/05	
12	REVISÃO RELATÓRIO FASE 3	04/09	
 <b>Receita Federal</b>		Contratada <div style="border: 1px solid black; padding: 10px; text-align: center;"> <b>M D B</b>  ARQUITETURA </div>	
Obras REFORMA E READEQUAÇÃO - ALA "Z" ANEXO AO BLOCO "O"		Grupo 06.00 INSTALAÇÕES ELÉTRICAS E ELETRÔNICAS Subgrupo 06.01 INSTALAÇÕES ELÉTRICAS	
Endereço ESPLANADA DOS MINISTÉRIOS, BRASÍLIA-DF		Fase PROJETO BÁSICO	Revisão R12
Contratada MDB ARQUITETURA		Folha RFB-AQ2-PB-06.01 073-DET-DIA-PRO-QDE-R12	
Coordenador ARQ. EXPEDITO DEUSDARA - CAU A17099-2		Títulos DIAGRAMA QDE-300 DIAGRAMA QDE-300 DIAGRAMA QDE-400 DIAGRAMA QDE-400 DIAGRAMA QDE-400 DIAGRAMA QDE-200	
Responsável Técnico ARQ. LAÍS COSTA - CAU A69552-1 ARQ. SÉRGIO FONTES - CAU A48109-4 ARQ. ZALDO SOTERO - CAU A44598-0		Emissão MAI 2018	
		Folha 06.01 073 / 530	