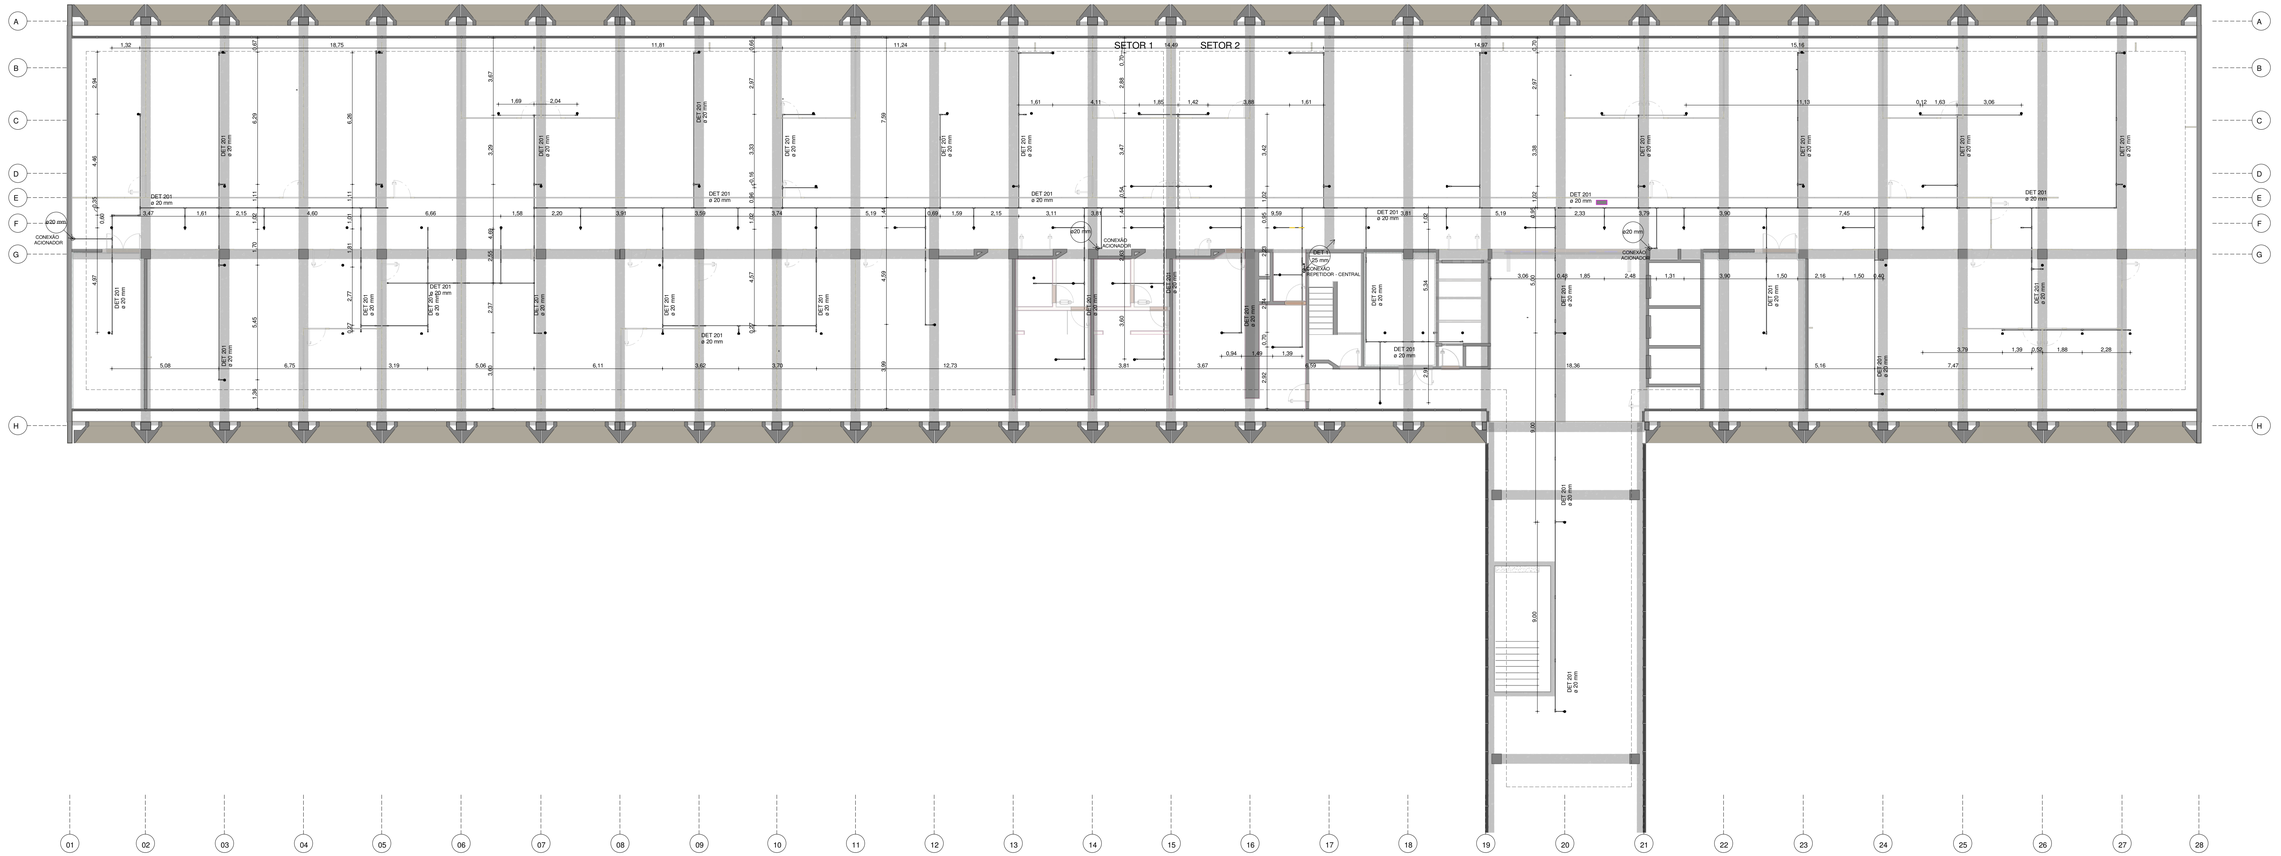

SETOR 1
SETOR 2
DET 201 ø 20 mm
ø20 mm
CONEXÃO ACIONADOR
DET 1 25 mm
CONEXÃO REPETIDOR - CENTRAL
01 02 03 04 05 06 07 08 09 10 11 12 13 14 15 16 17 18 19 20 21 22 23 24 25 26 27 28
A B C D E F G H

1 PLANTA FORRO PAV. 01

1 : 125

DETECÇÃO E ALARME DE INCÊNCIO

AV	AVISADOR AUDIOVISUAL ENDEREÇÁVEL ANALÓGICO
☐◉	ACIONADOR MANUAL REARMÁVEL ENDEREÇÁVEL ANALÓGICO
◐	DETECTOR ÓPTICO DE FUMAÇA ENDEREÇÁVEL ANALÓGICO
◐	DETECTOR ÓPTICO DE FUMAÇA ENDEREÇÁVEL COM MÓDULO ISOLADOR
REP	PAINEL DE CONTROLE ENDEREÇÁVEL ANALÓGICO - 1 LAÇO
L1i	CABO BLIDADO PARA DETECÇÃO DE INCÊNDIO 600V COM DOIS CONDUTORES SÓLIDOS DE 1,5mm2 TORCIDOS PARALELAMENTE, COM FITA DE POLIESTER ALUMINIZADA E FIO DRENO
L1i	DOIS CABOS BLIDADOS PARA DETECÇÃO DE INCÊNDIO 600V COM DOIS CONDUTORES SÓLIDOS DE 1,5mm2 TORCIDOS PARALELAMENTE, COM FITA DE POLIESTER ALUMINIZADA E FIO DRENO
LAÇO 1i	ELETRODUTO RIGIDO SOBRE O FORRO/ EMBUTIDO EM PAREDES E PISOS COM CONDULETES PARA CONEXÃO COM IDENTIFICAÇÃO DO LAÇO
øDiametro	ELETRODUTO RIGIDO EM PAREDES, COM CONDULETES PARA CONEXÃO, COM IDENTIFICAÇÃO DE SENTIDO E DIÂMETRO
DET Prumada ø mm	ELETRODUTO RIGIDO EM PAREDES, COM CONDULETES PARA CONEXÃO, COM IDENTIFICAÇÃO DE SENTIDO, NÚMERO DA PRUMADA E DIÂMETRO

Revisões

Nº	DESCRIÇÃO	DATA
11	REVISÃO RELATÓRIO FASE 2	15/05
12	REVISAO RELATÓRIO FASE 3	04/09

Receita Federal

Contratada
M D B
ARQUITETURA

Grupo
06.00 INSTALAÇÕES ELÉTRICAS E ELETRÔNICAS

Subgrupo
06.03 DETECÇÃO E ALARME DE INCÊNDIO

Fase
PROJETO BÁSICO

Revisão
R12

Obra
REFORMA E READEQUAÇÃO - ALA “2” ANEXO AO BLOCO “O”

Folha
RFB-AO2-PB-06.03 005-PLF-01P-PRO-GER-R12

Endereço
ESPLANADA DOS MINISTÉRIOS, BRASILIA-DF

Títulos
PLANTA FORRO PAV. 01

Contratada
MDB ARQUITEURA

Coordenador
ARQ. EXPEDITO DEUSDARA - CAU A17099-2

Responsável Técnico
ARQ. LAIS COSTA - CAU A69552-1
ARQ. SÉRGIO FONTES - CAU A48108-4
ARQ. ZALDO SOTERO - CAU A44586-0

Emissão
MAI 2018

Folha
06.03 005 / 530