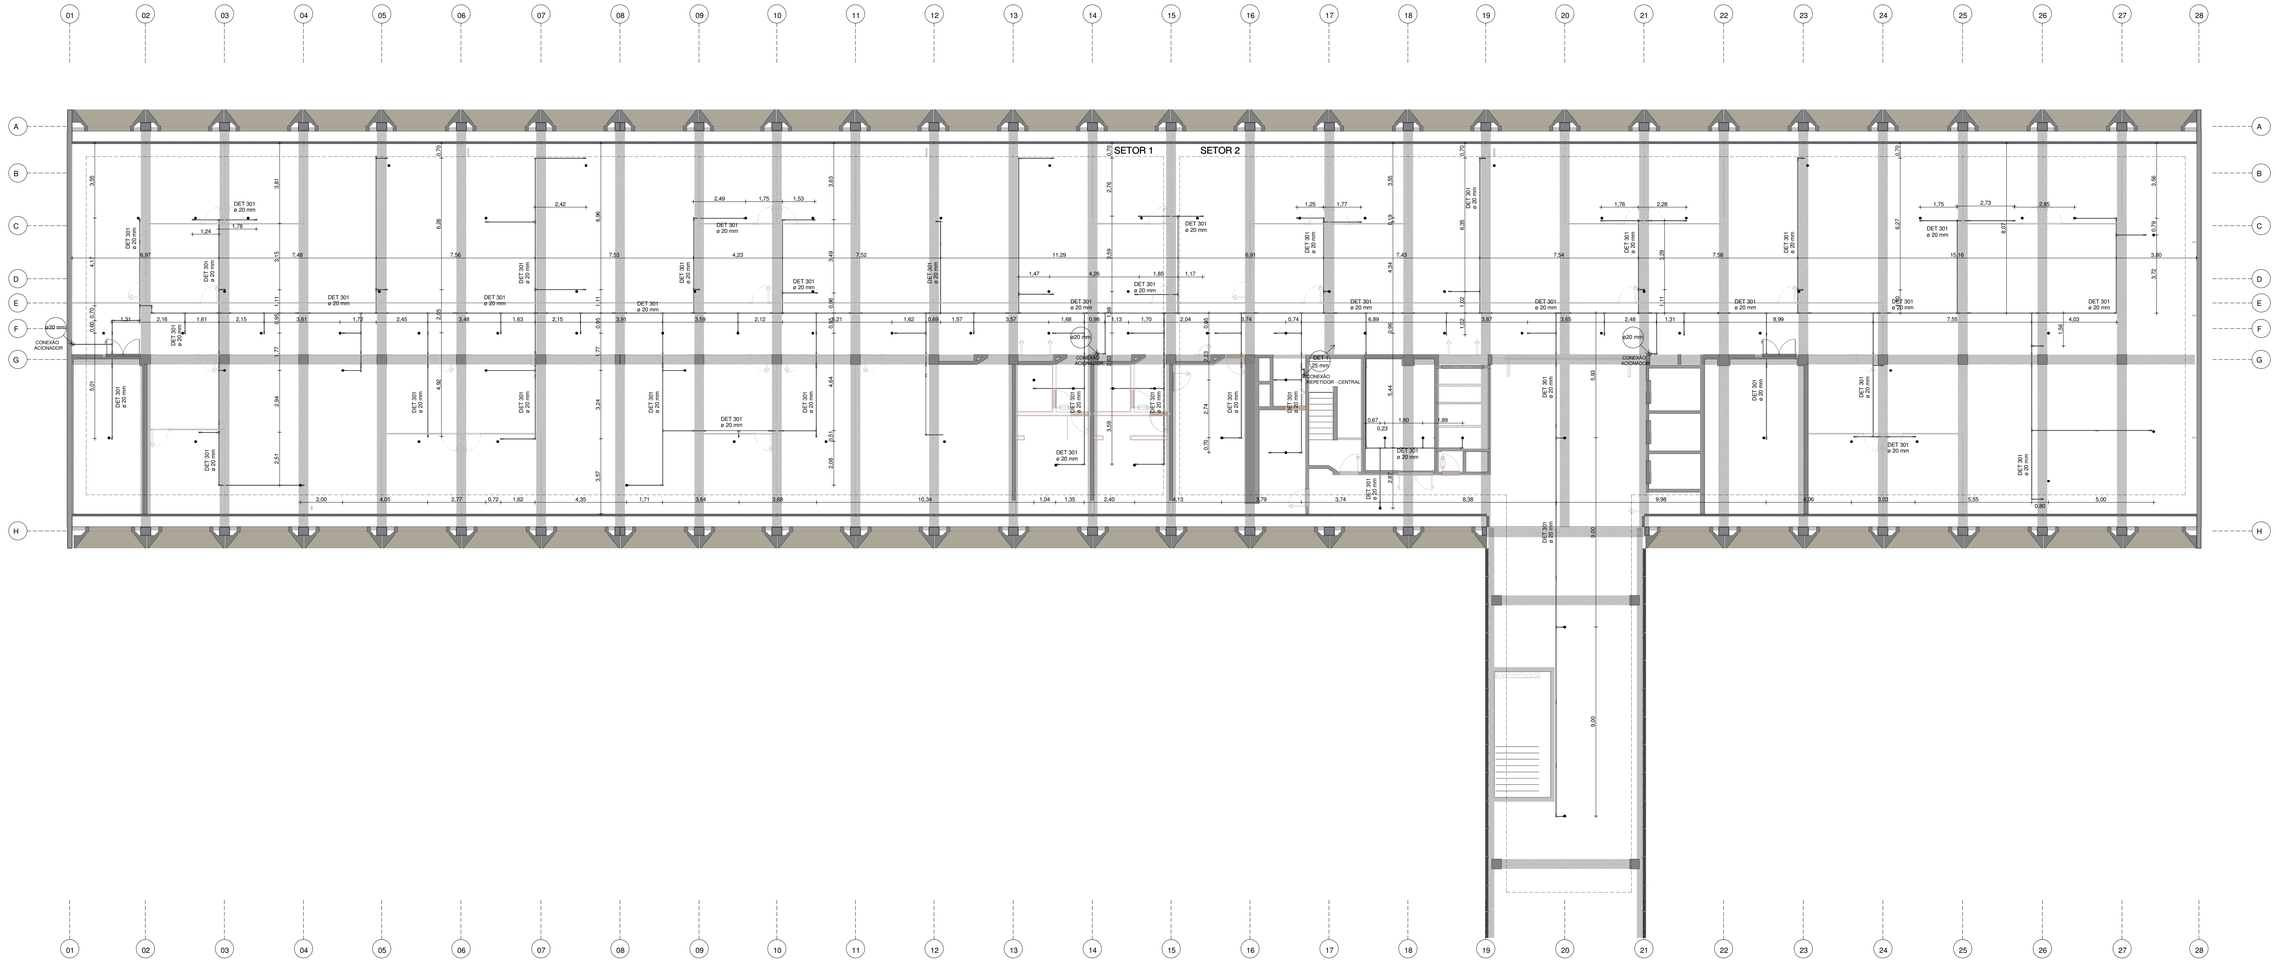

1 PLANTA FORRO PAV. 02

1 : 125

DETECÇÃO E ALARME DE INCÊNCIO

AV	AVISADOR AUDIOVISUAL ENDEREÇÁVEL ANALÓGICO
	ACIONADOR MANUAL REARMÁVEL ENDEREÇÁVEL ANALÓGICO
	DETECTOR ÓPTICO DE FUMAÇA ENDEREÇÁVEL ANALÓGICO
	DETECTOR ÓPTICO DE FUMAÇA ENDEREÇÁVEL COM MÓDULO ISOLADOR
REP	PAINEL DE CONTROLE ENDEREÇÁVEL ANALÓGICO - 1 LAÇO
LSI	CABO BLIDADO PARA DETECÇÃO DE INCÊNDIO 600V COM DOIS CONDUTORES SÓLIDOS DE 1,5mm2 TORCIDOS PARALELAMENTE, COM FITA DE POLIESTER ALUMINIZADA E FIO DRENO
LSI	DOIS CABOS BLIDADOS PARA DETECÇÃO DE INCÊNDIO 600V COM DOIS CONDUTORES SÓLIDOS DE 1,5mm2 TORCIDOS PARALELAMENTE, COM FITA DE POLIESTER ALUMINIZADA E FIO DRENO
LAÇO 1	ELETRODUTO RIGIDO SOBRE O FORRO/ EMBUTIDO EM PAREDES E PISOS COM CONDULETES PARA CONEXÃO COM IDENTIFICAÇÃO DO LAÇO
ø(Diametro)	ELETRODUTO RIGIDO, EM PAREDES, COM CONDULETES PARA CONEXÃO, COM IDENTIFICAÇÃO DE SENTIDO E DIÂMETRO
DET Prumada ø mm	ELETRODUTO RIGIDO EM PAREDES, COM CONDULETES PARA CONEXÃO, COM IDENTIFICAÇÃO DE SENTIDO, NUMERO DA PRUMADA E DIÂMETRO

Revisões		
Nº	DESCRIÇÃO	DATA
11	REVISÃO RELATÓRIO FASE 2	15/05
12	REVISÃO RELATÓRIO FASE 3	04/09

Receita Federal

Contratada: MDB ARQUITETURA

Obra
REFORMA E READEQUAÇÃO - ALA "2" ANEXO AO BLOCO "O"

Endereço
ESPLANADA DOS MINISTÉRIOS, BRASILIA-DF

Contratada
MDB ARQUITEURA

Coordenador
ARQ. EXPEDITO DEUSDARA - CAU A17099-2

Responsável Técnico
ARQ. LAIS COSTA - CAU A69550-1
ARQ. SERGIO FONTES - CAU A48108-4
ARQ. ZALDO SOTERO - CAU A44586-0

Grupo
06.00 INSTALAÇÕES ELÉTRICAS E ELETRÔNICAS

Subgrupo
06.03 DETECÇÃO E ALARME DE INCÊNDIO

Fase: PROJETO BÁSICO | Revisão: R12

Folha
RFB-AO2-PB-06.03 007-PLF-02P-PRO-GER-R12

Títulos
PLANTA FORRO PAV. 02

Emissão: MAI 2018 | Folha: 06.03 007 / 530