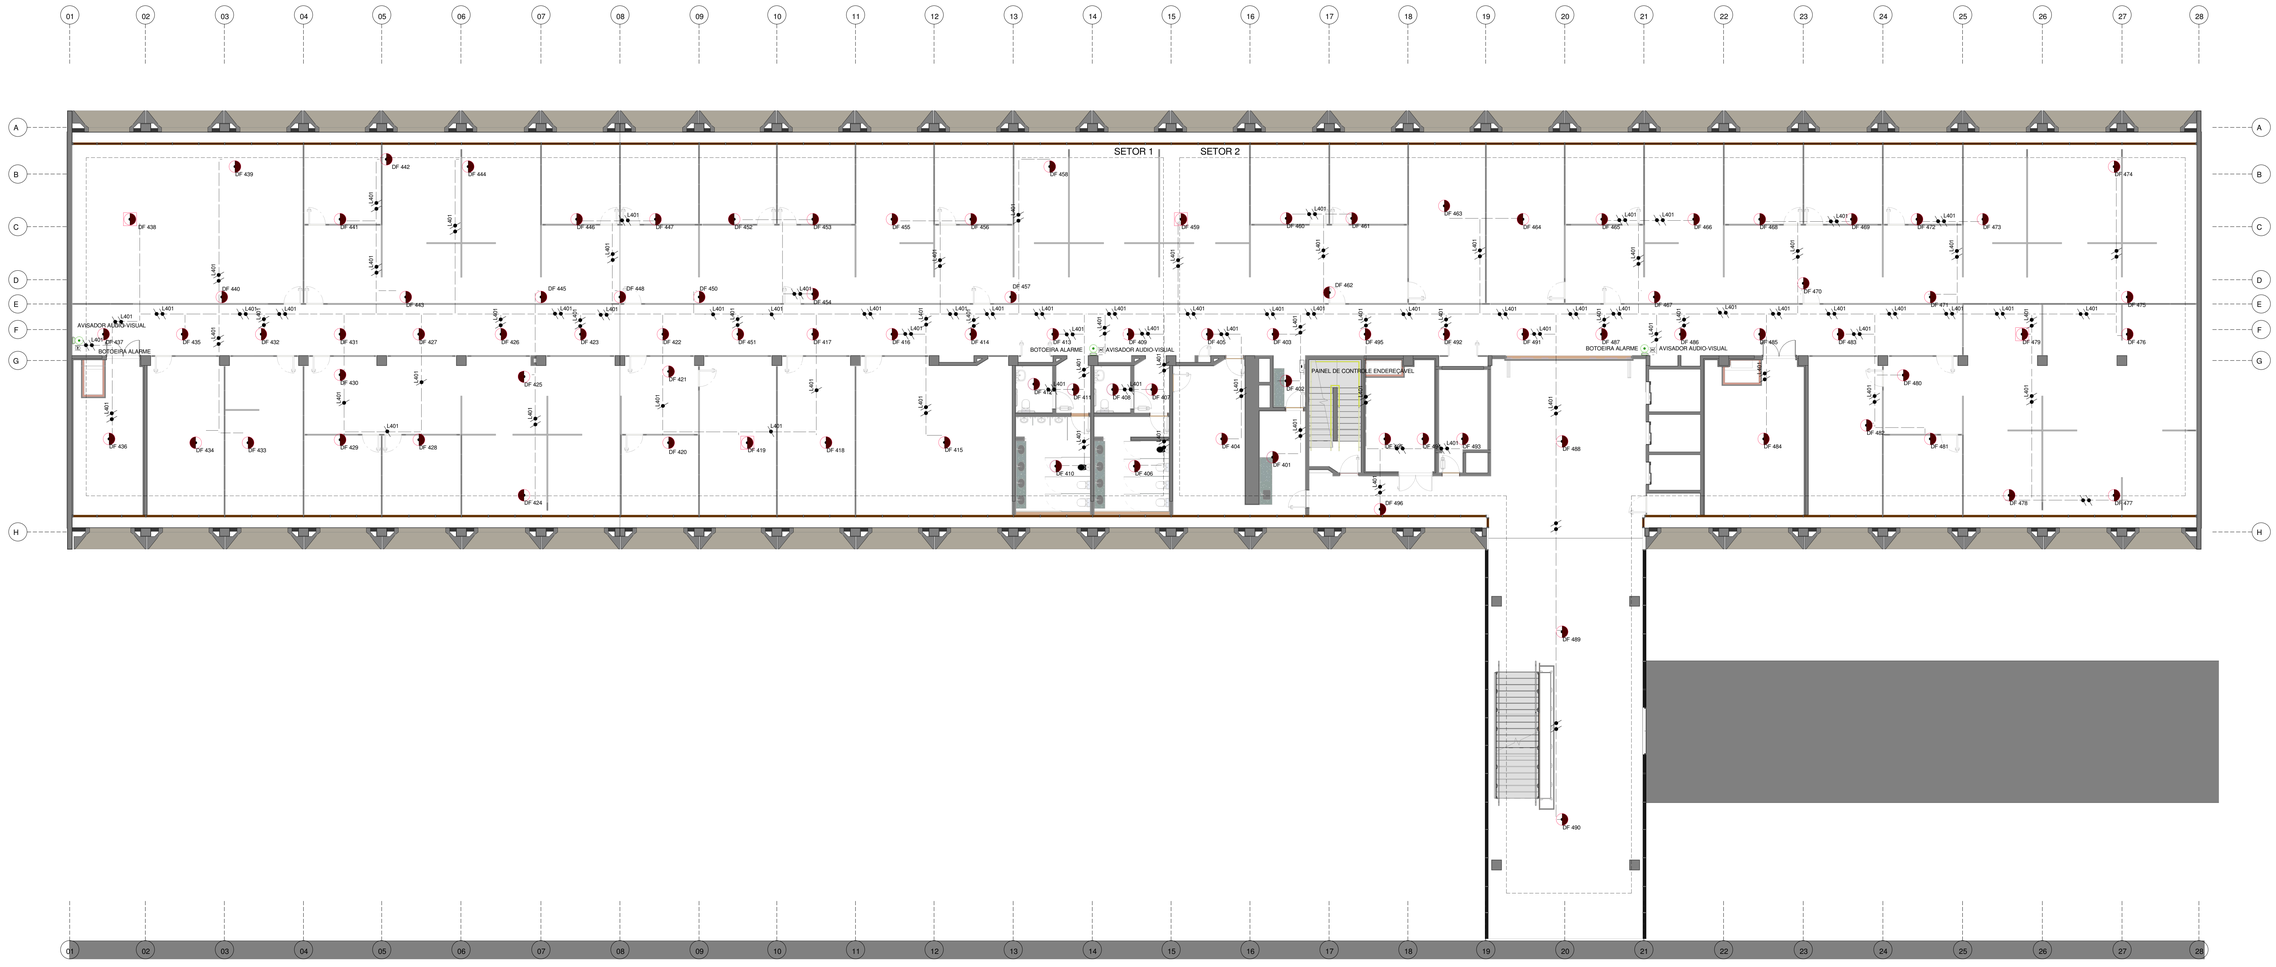

1 PLANTA BAIXA PAV. 03

1 : 125

DETECÇÃO E ALARME DE INCÊNCIO

AV	AVISADOR AUDIOVISUAL ENDEREÇÁVEL ANALÓGICO
	ACIONADOR MANUAL REARMÁVEL ENDEREÇÁVEL ANALÓGICO
	DETECTOR ÓPTICO DE FUMAÇA ENDEREÇÁVEL ANALÓGICO
	DETECTOR ÓPTICO DE FUMAÇA ENDEREÇÁVEL COM MÓDULO ISOLADOR
REP	PAINEL DE CONTROLE ENDEREÇÁVEL ANALÓGICO - 1 LAÇO
L1|	CABO BLIDADO PARA DETECÇÃO DE INCÊNDIO 600V COM DOIS CONDUTORES SÓLIDOS DE 1,5mm2 TORCIDOS PARALELAMENTE, COM FITA DE POLIESTER ALUMINIZADA E FIO DRENO
L1|	DOIS CABOS BLIDADOS PARA DETECÇÃO DE INCÊNDIO 600V COM DOIS CONDUTORES SÓLIDOS DE 1,5mm2 TORCIDOS PARALELAMENTE, COM FITA DE POLIESTER ALUMINIZADA E FIO DRENO
LAÇO 1	ELETRODUTO RIGIDO SOBRE O FORRO/ EMBUTIDO EM PAREDES E PISOS COM CONDULETES PARA CONEXÃO COM IDENTIFICAÇÃO DO LAÇO
Diametro	ELETRODUTO RIGIDO EM PAREDES, COM CONDULETES PARA CONEXÃO, COM IDENTIFICAÇÃO DE SENTIDO E DIAMETRO
DET. Prumada (e mm)	ELETRODUTO RIGIDO EM PAREDES, COM CONDULETES PARA CONEXÃO, COM IDENTIFICAÇÃO DE SENTIDO, NÚMERO DA PRUMADA E DIAMETRO

Revisões

Nº	DESCRIÇÃO	DATA
r1	REVISÃO RELATÓRIO FASE 2	15/05
r2	REVISÃO RELATÓRIO FASE 3	04/09

Contratada
MDB ARQUITETURA

Grupo
06.00 INSTALAÇÕES ELÉTRICAS E ELETRÔNICAS

Subgrupo
06.03 DETECÇÃO E ALARME DE INCÊNDIO

Fase
PROJETO BÁSICO

Revisão
R12

Obra
REFORMA E READEQUAÇÃO - ALA "2" ANEXO AO BLOCO "O"

Endereço
ESPLANADA DOS MINISTÉRIOS, BRASILIA-DF

Folha
RFB-AO2-PB-06.03 008-PLB-03P-PRO-GER-R12

Contratada
MDB ARQUITEURA

Coordenador
ARQ. EXPEDITO DEUSDARA - CAU A17099-2

Responsável Técnico
ARQ. LAIS COSTA - CAU A69552-1
ARQ. SÉRGIO FONTES - CAU A48108-4
ARQ. ZALDO SOTERO - CAU A44586-0

Títulos
PLANTA BAIXA PAV. 03

Emissão
MAI 2018

Folha
06.03 008 / 530